


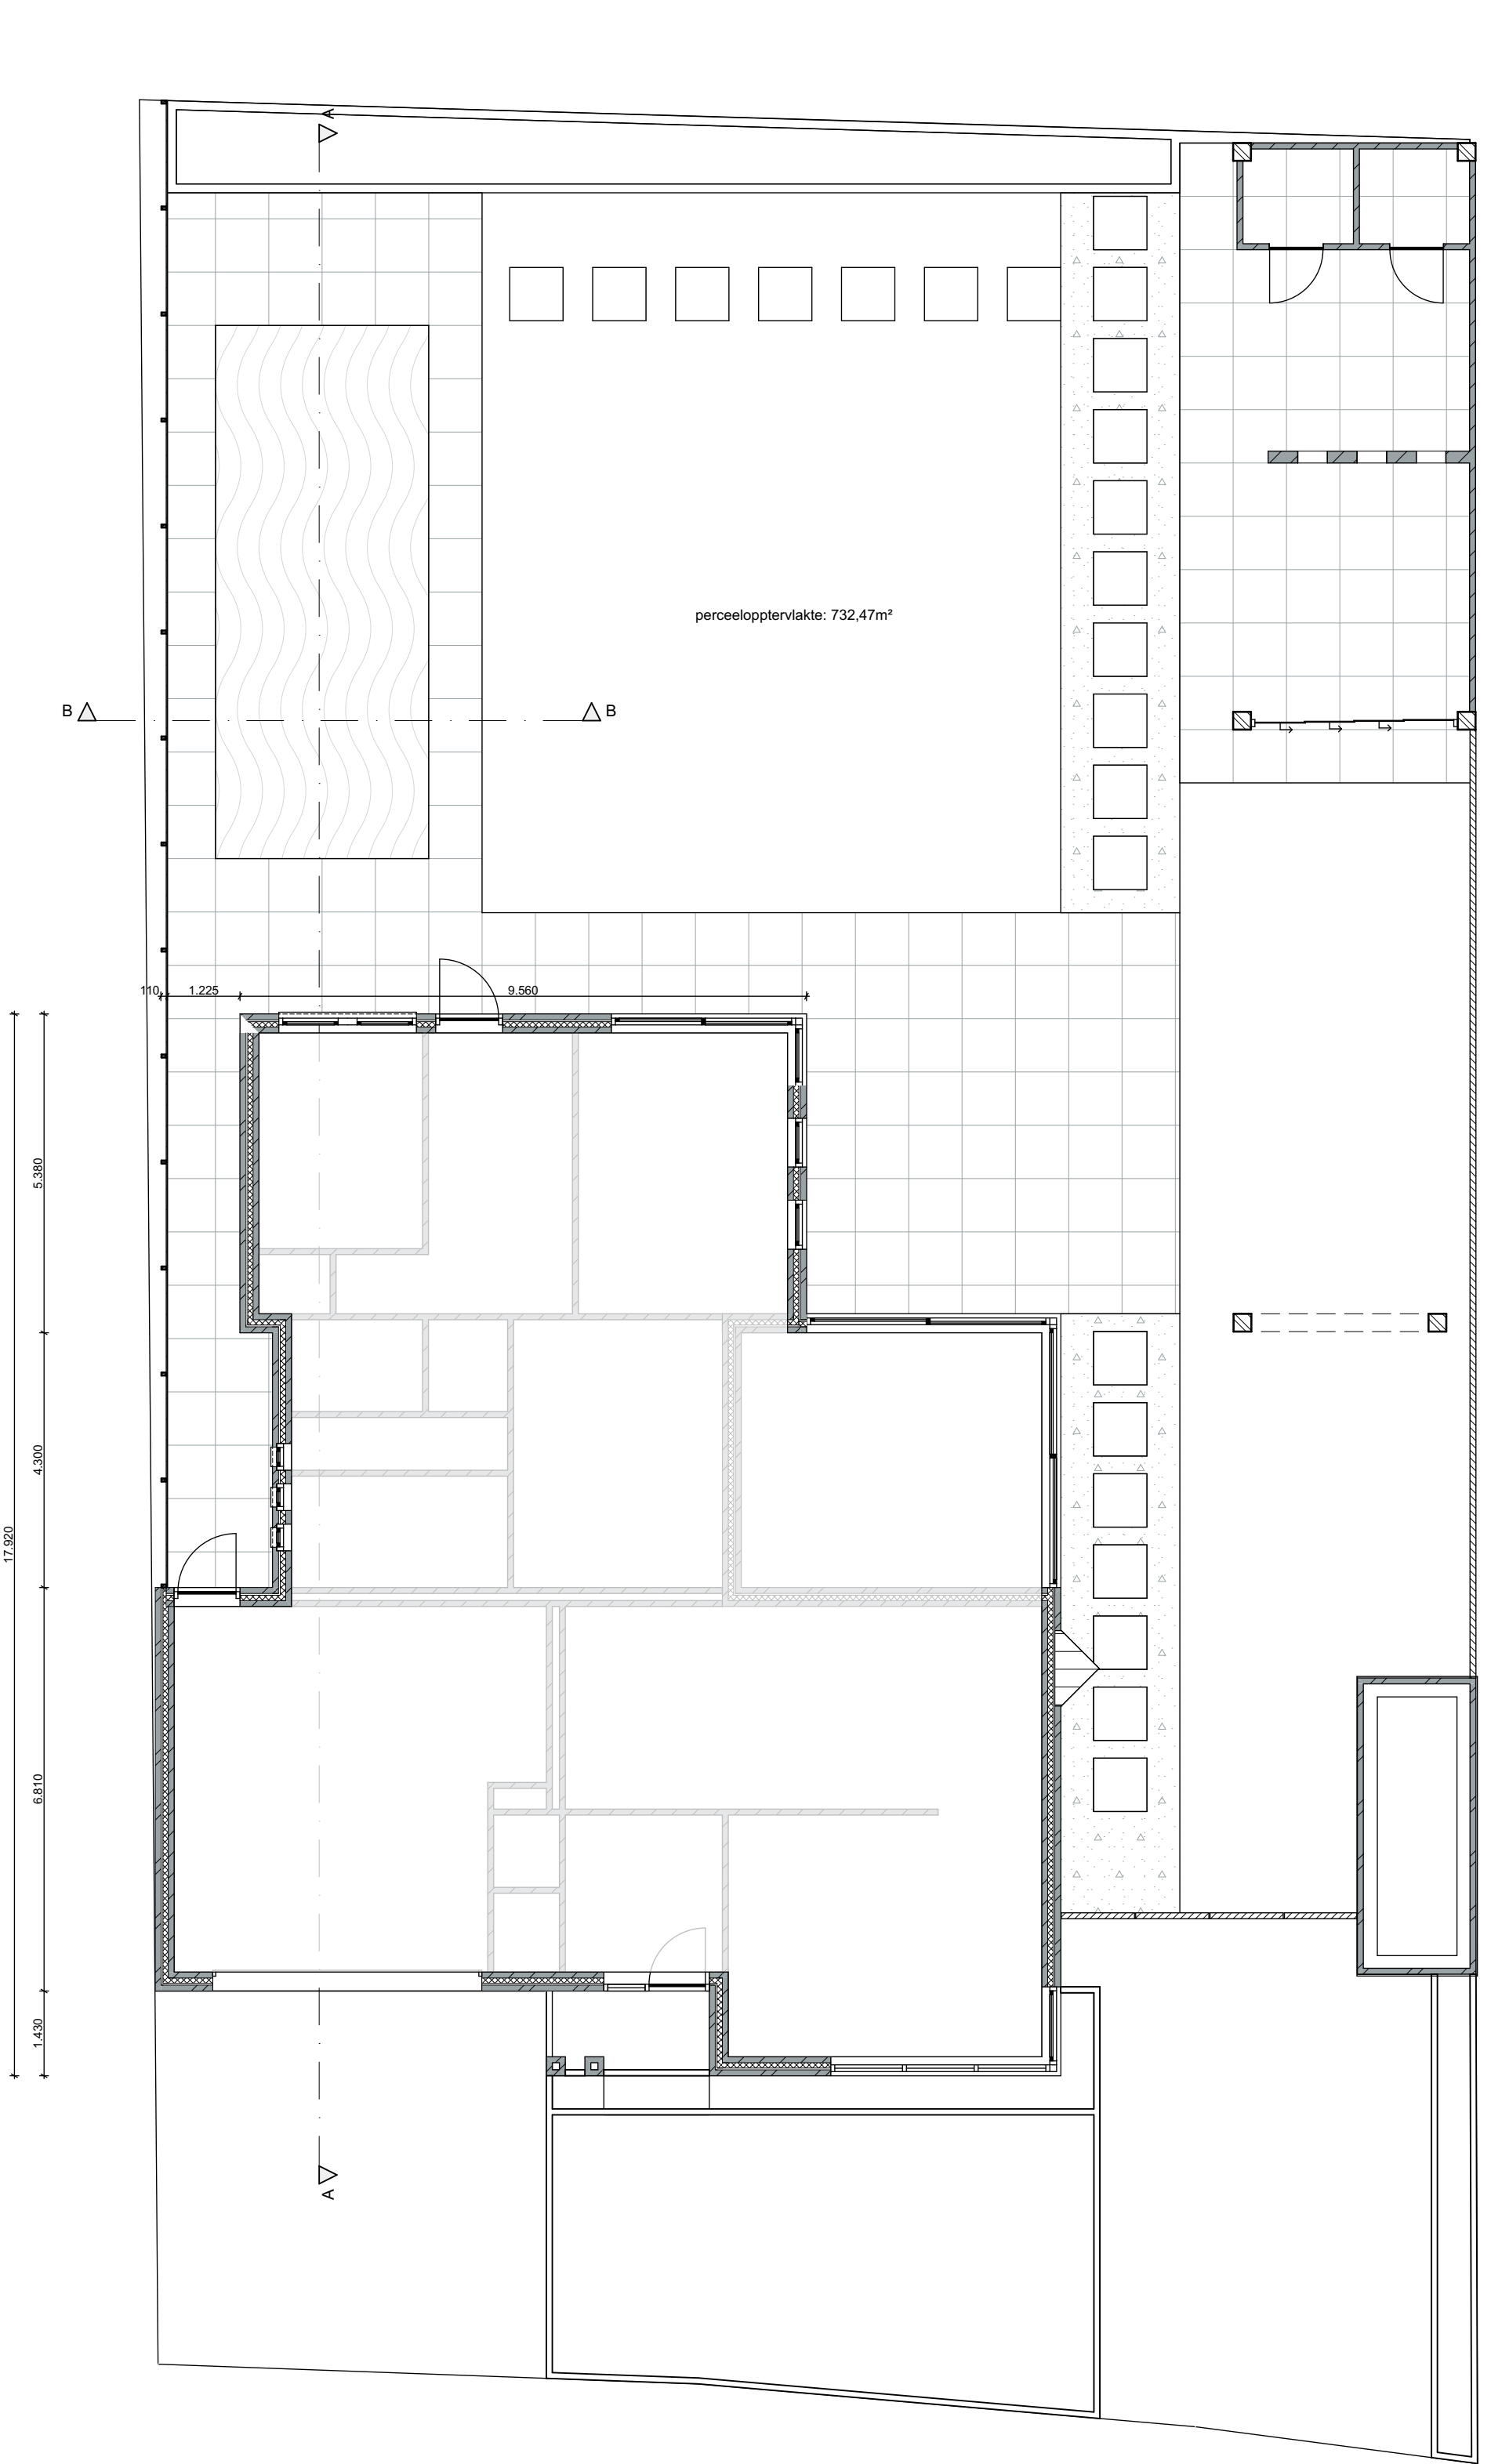
 


 


Begane grond Bestaand

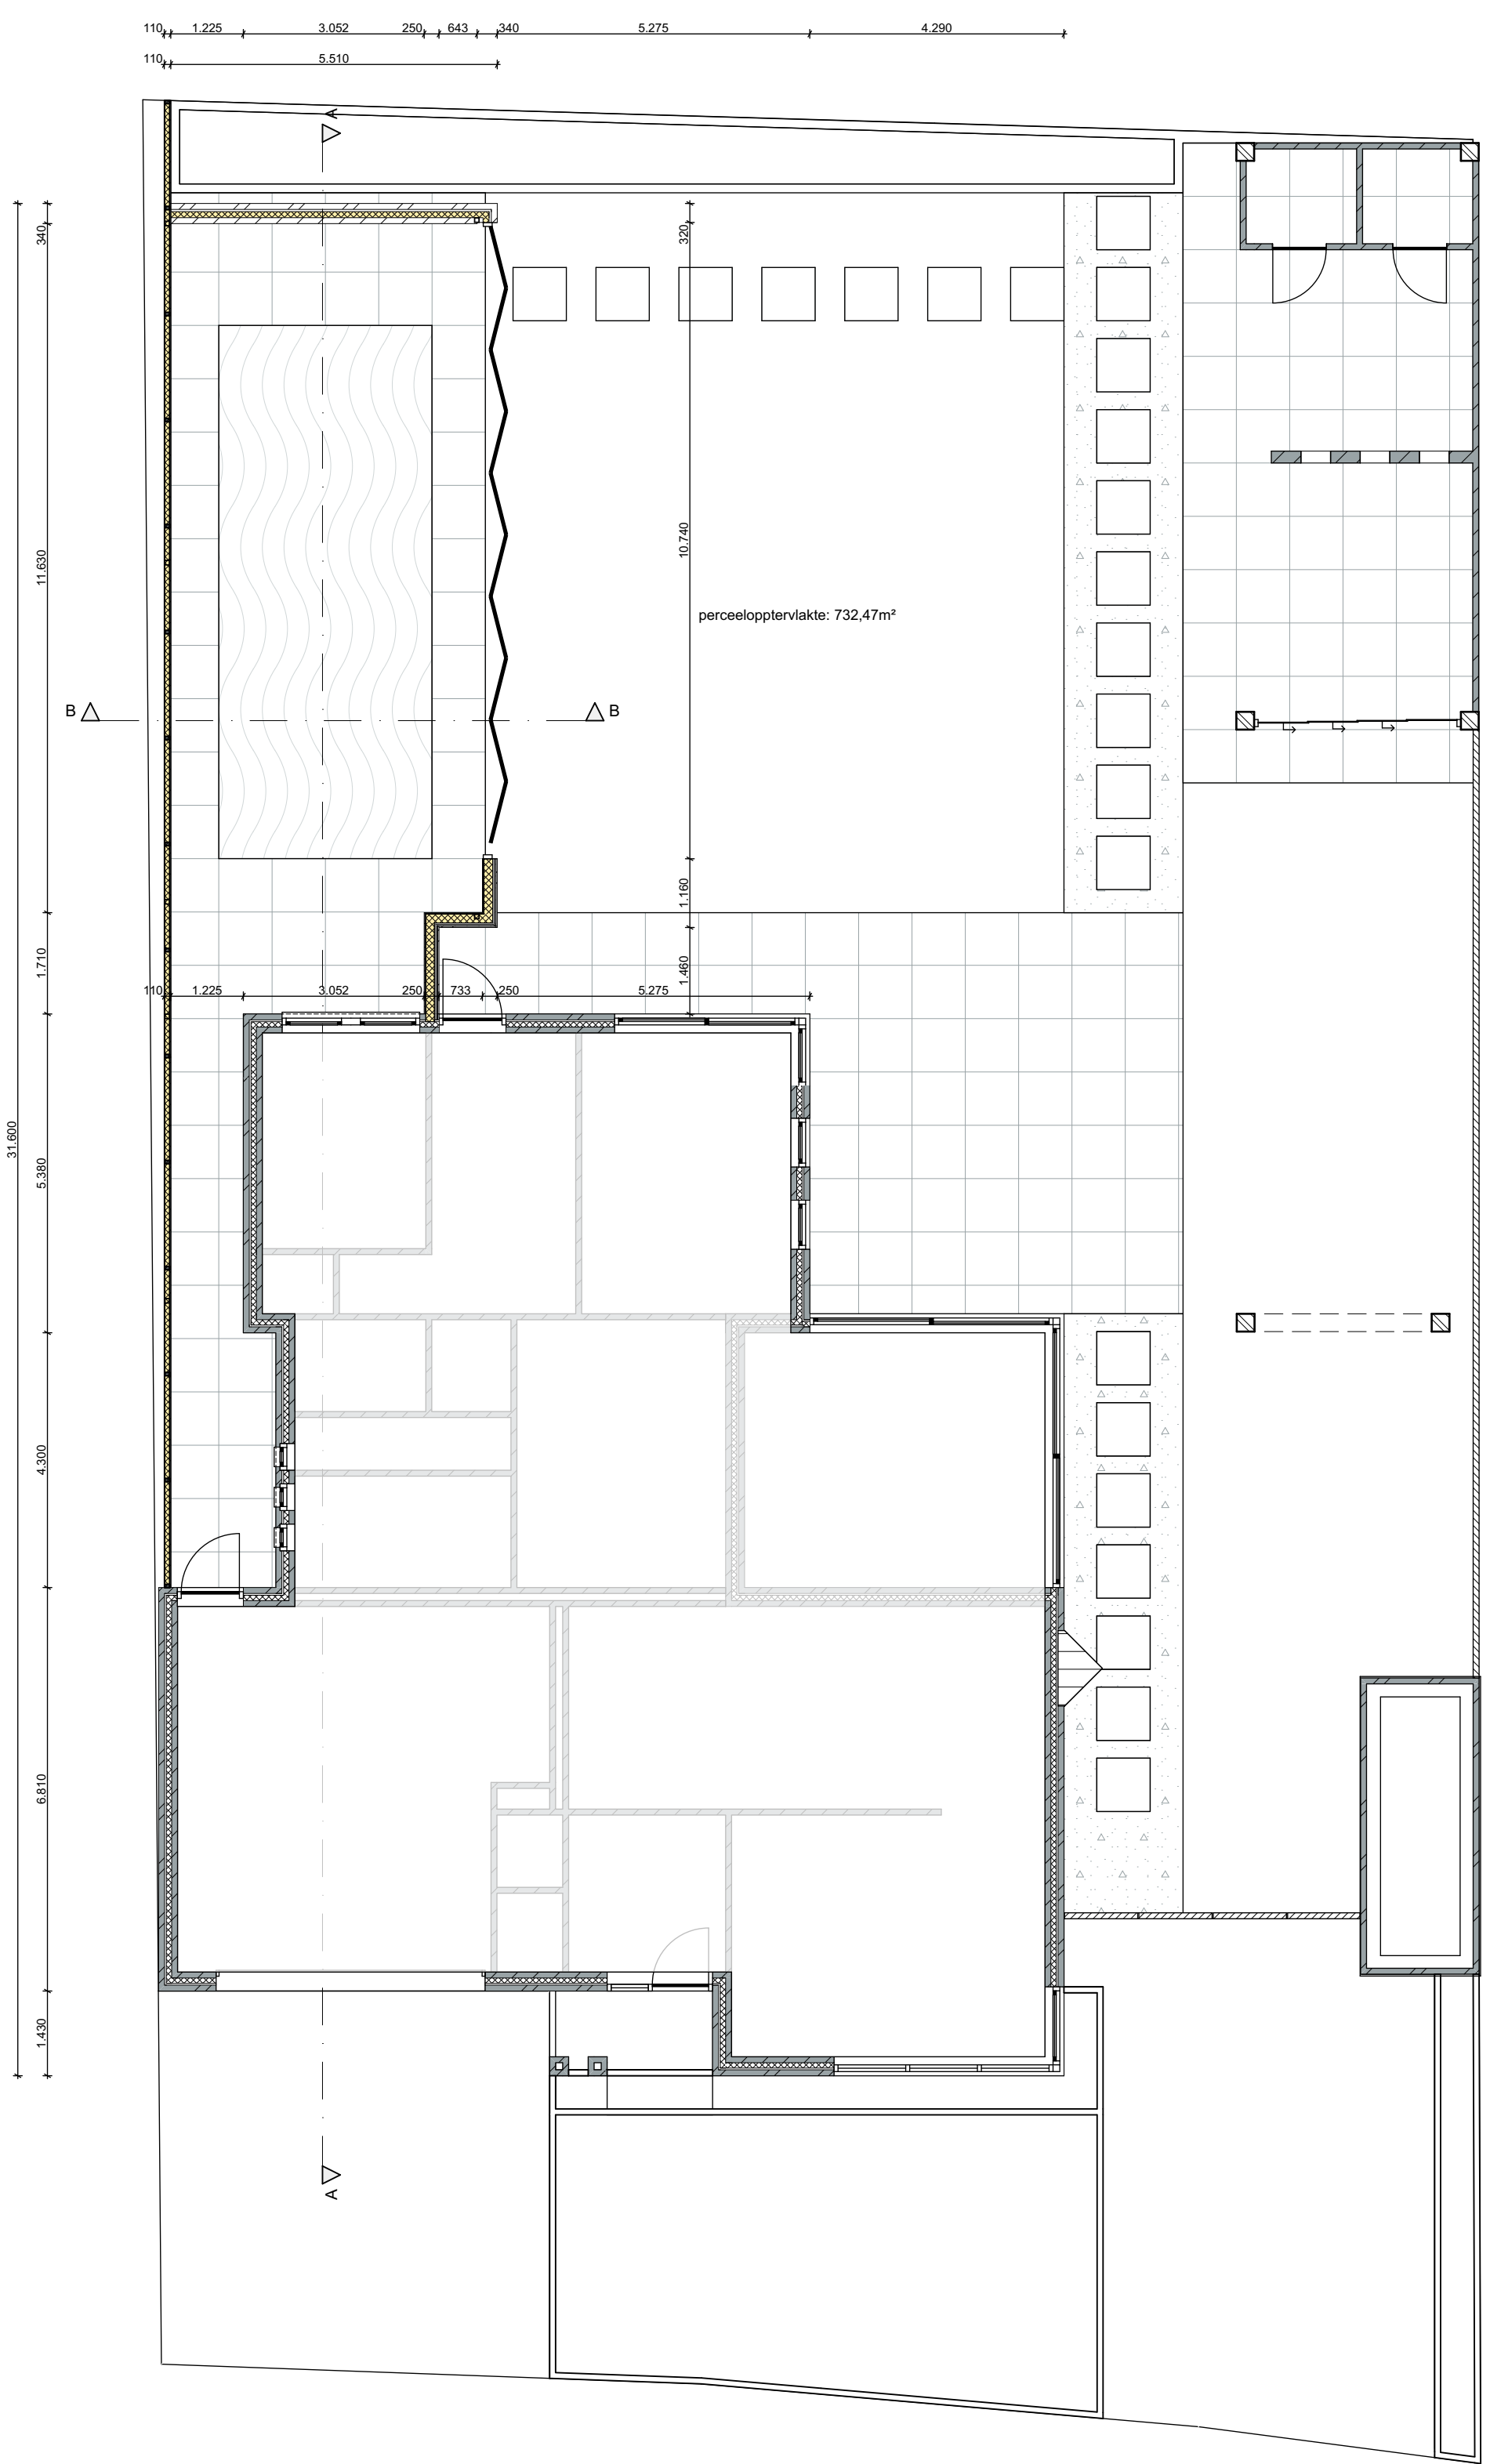


Begane grond Nieuw

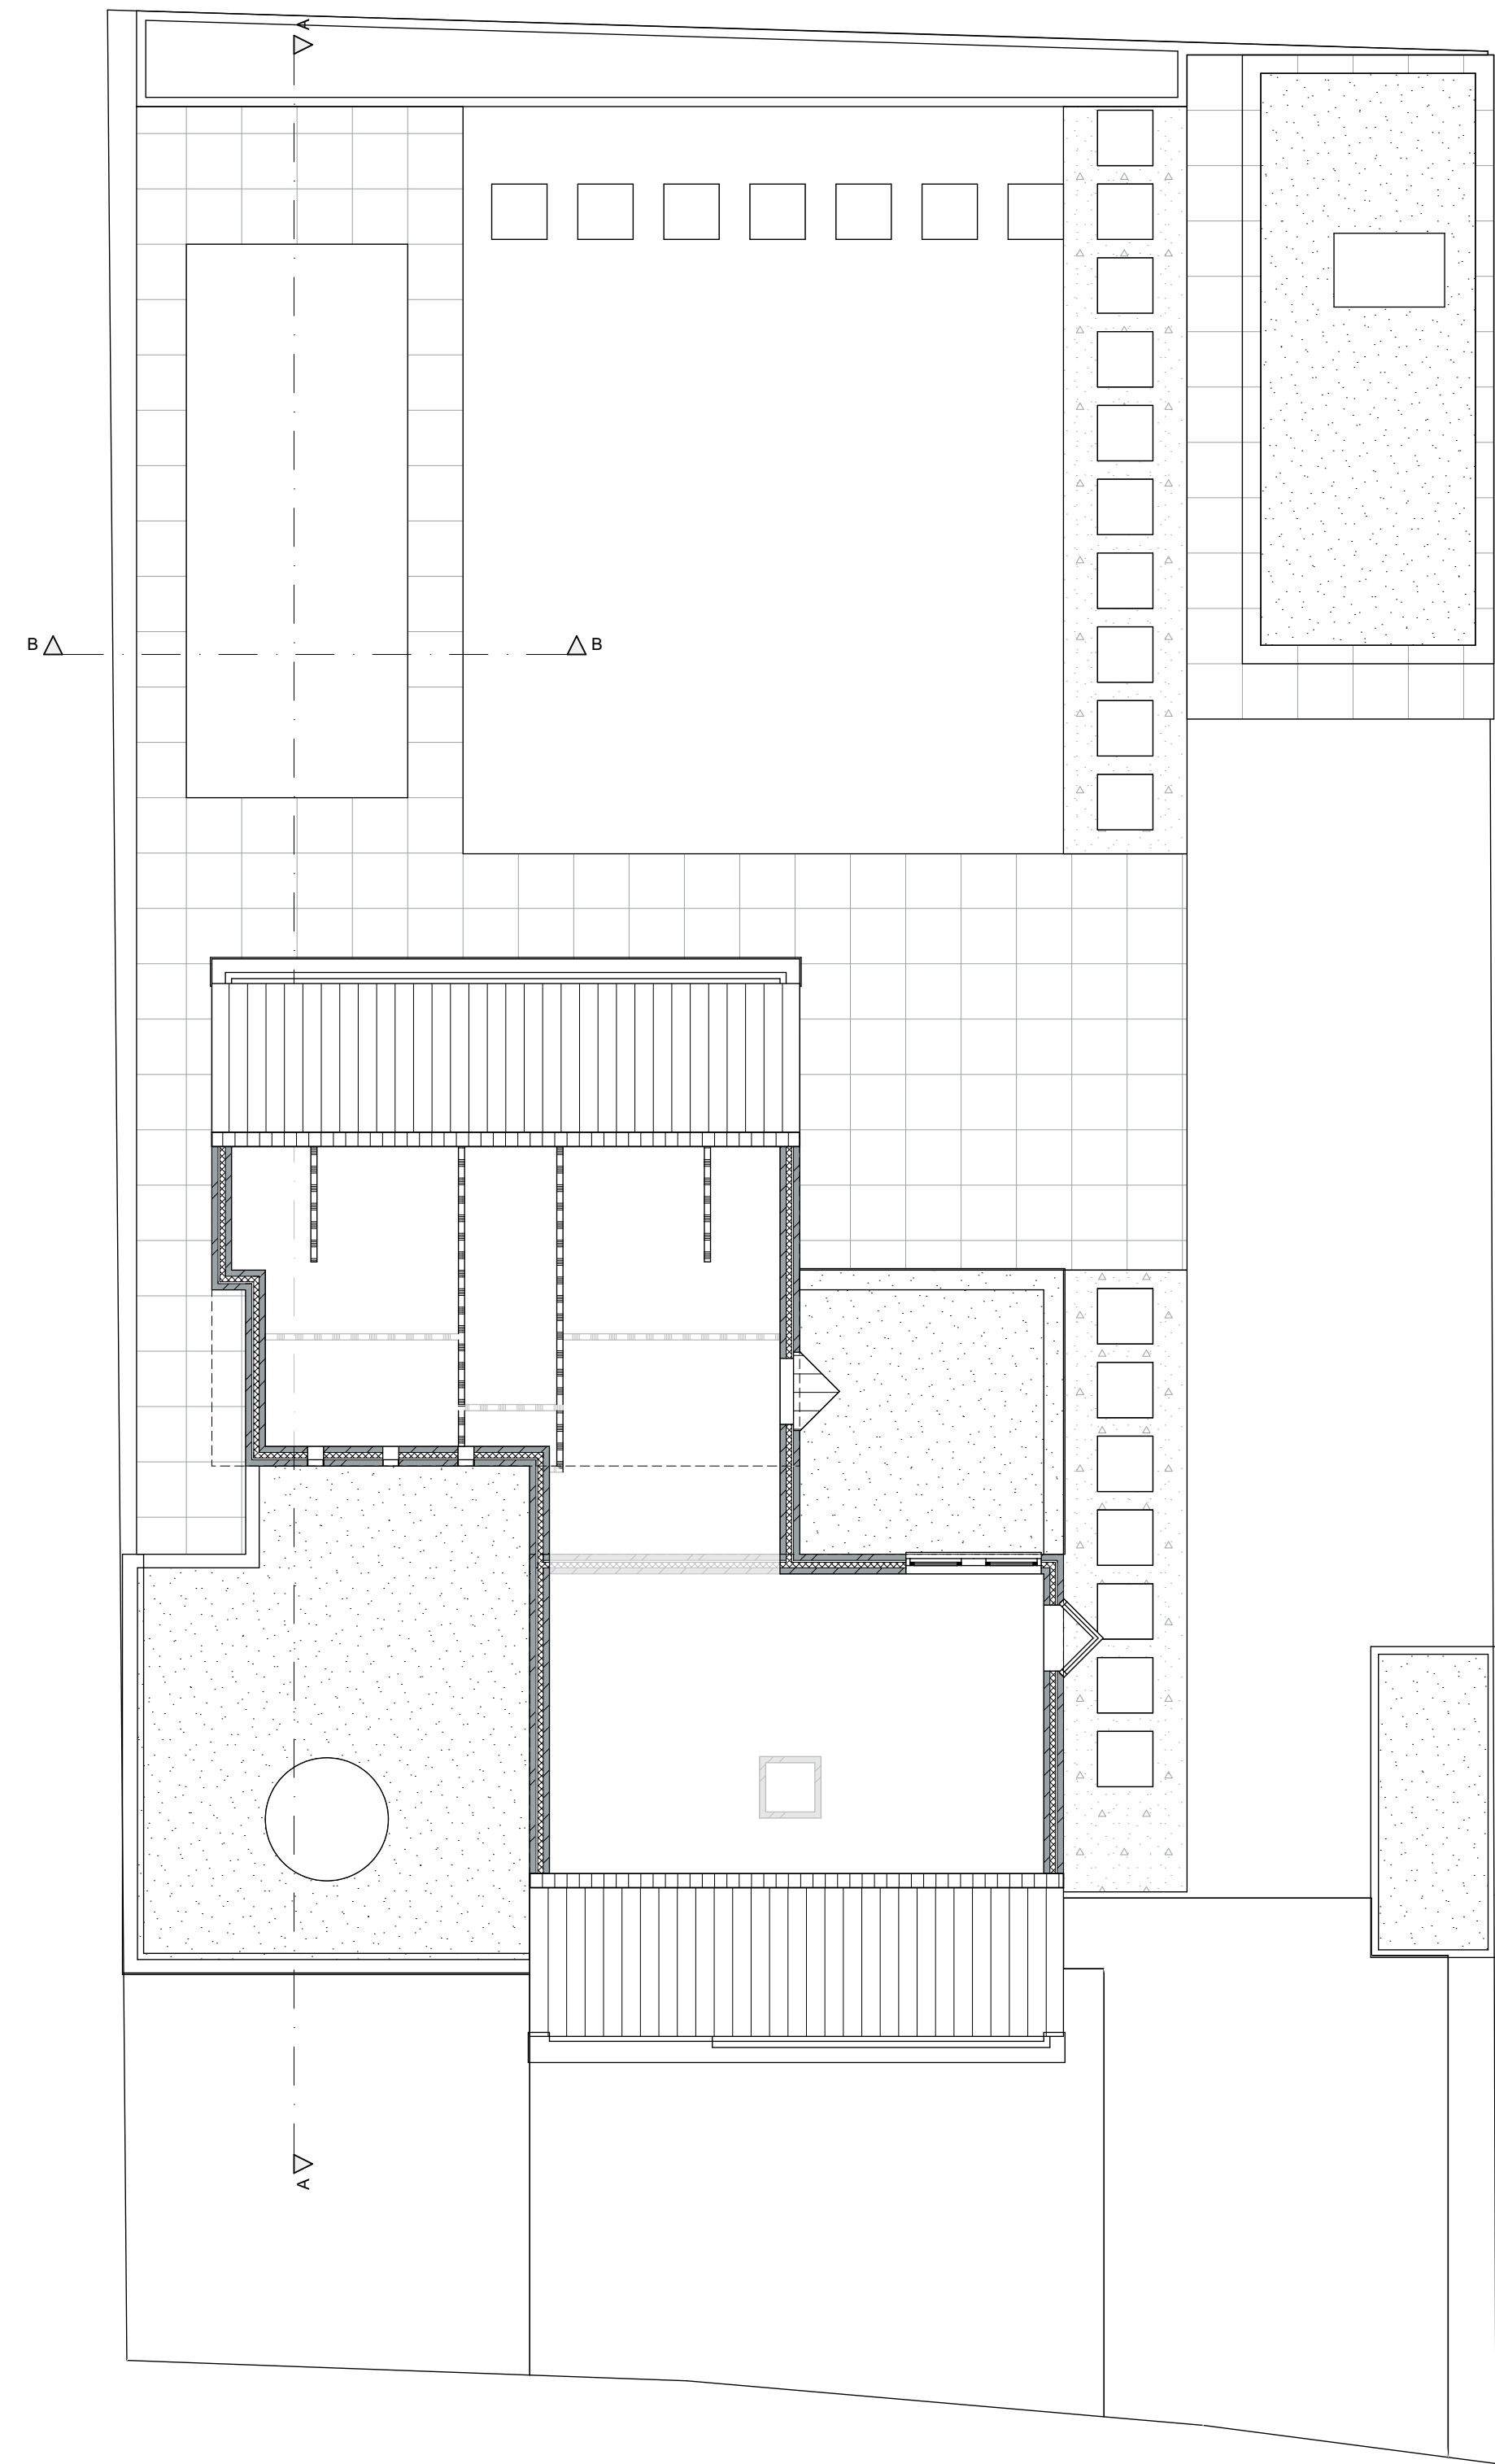



1e verdieping Bestaand

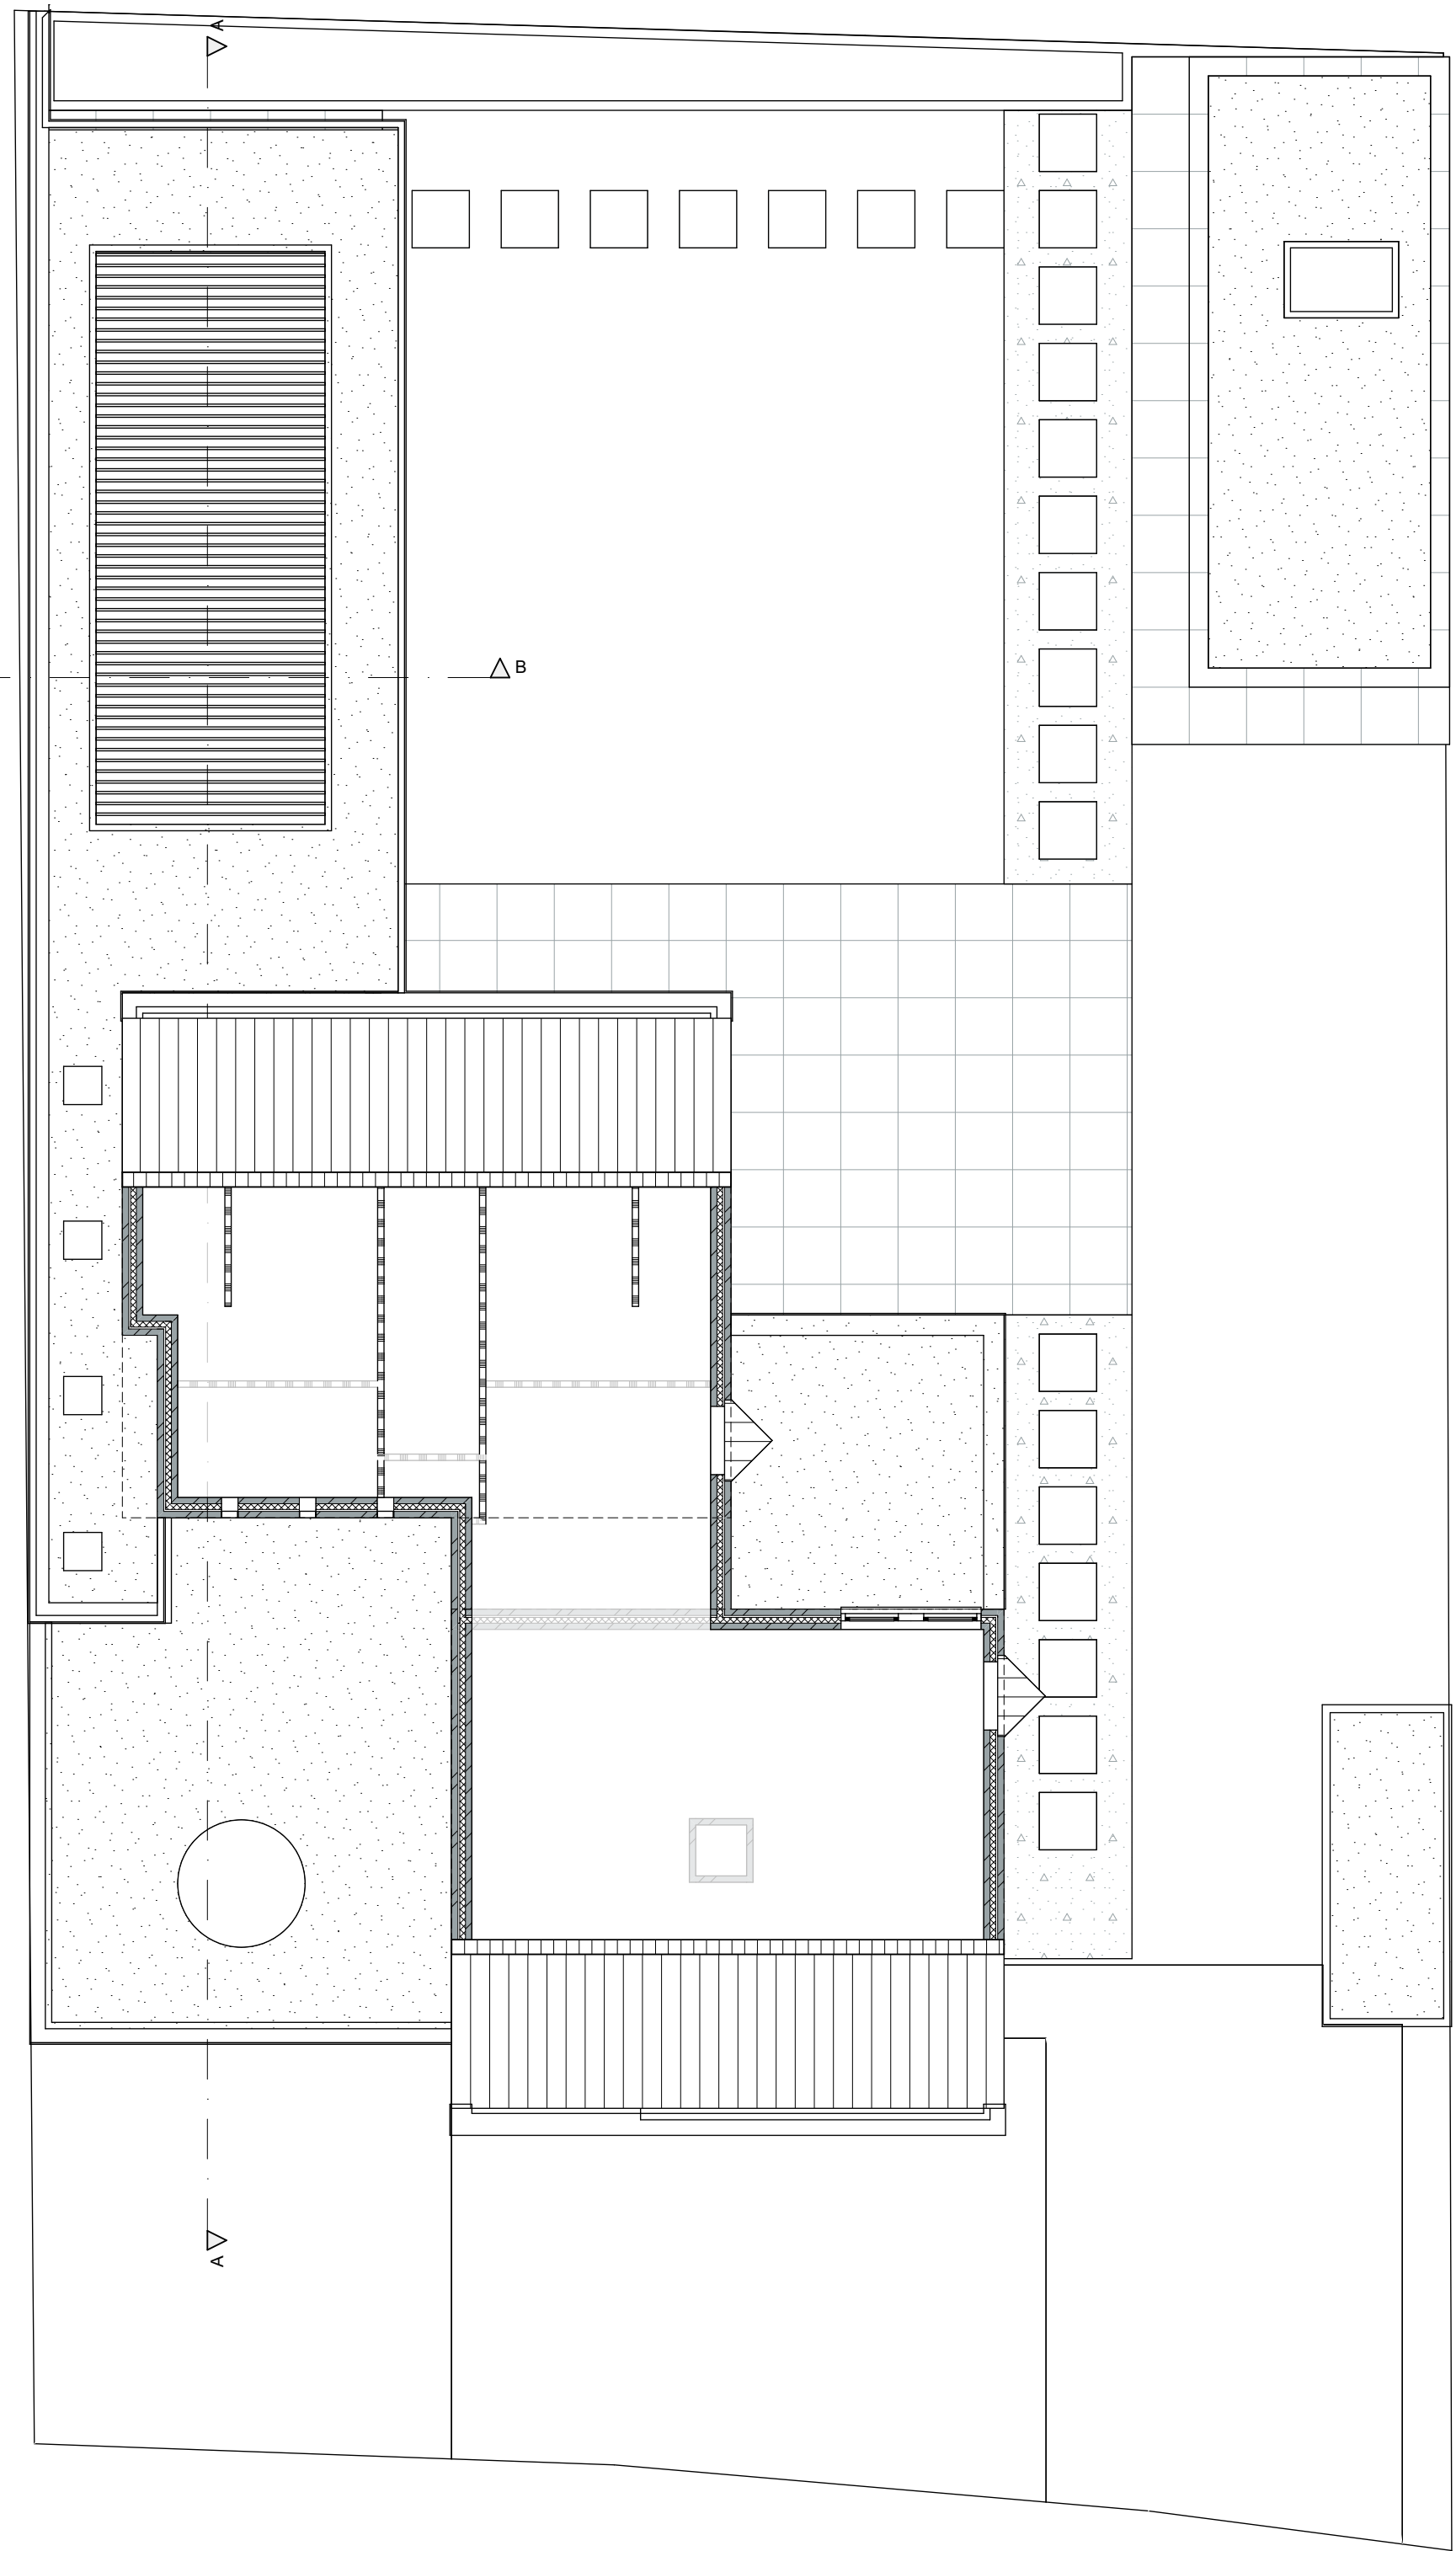

1e verdieping Nieuw

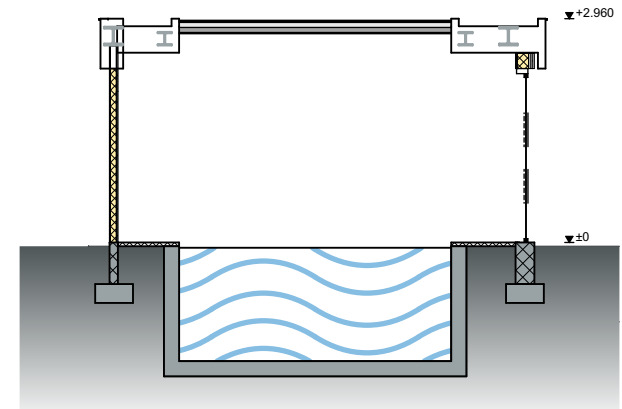

Doorsnede B-B Nieuw

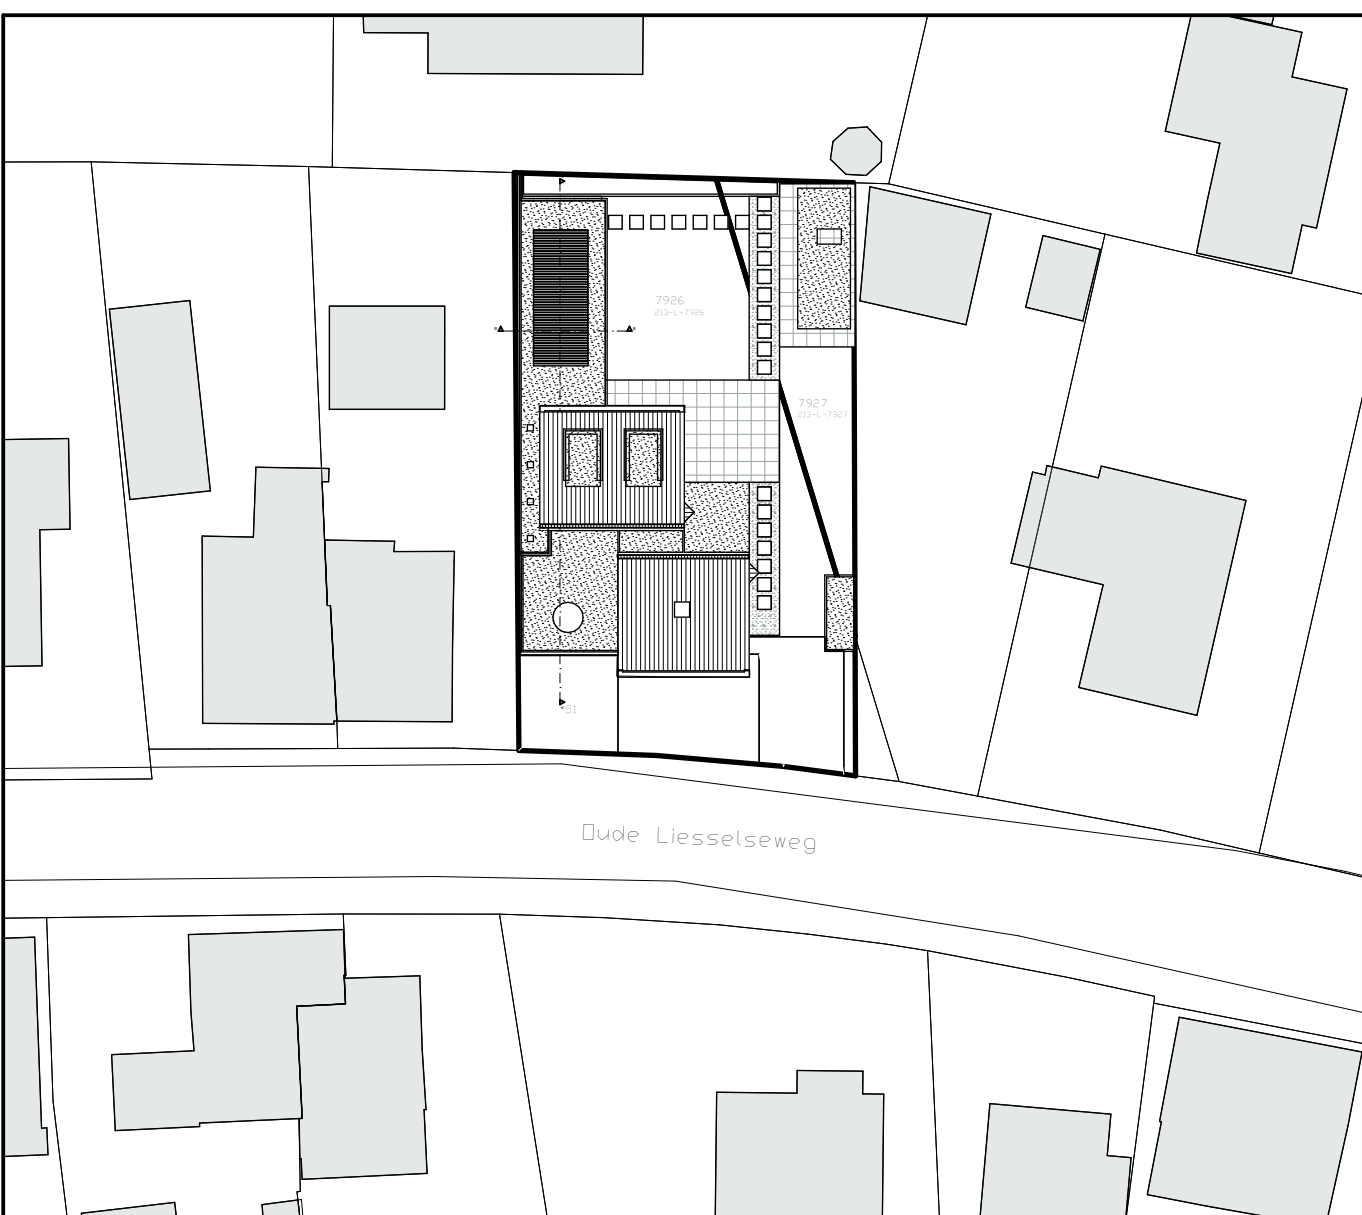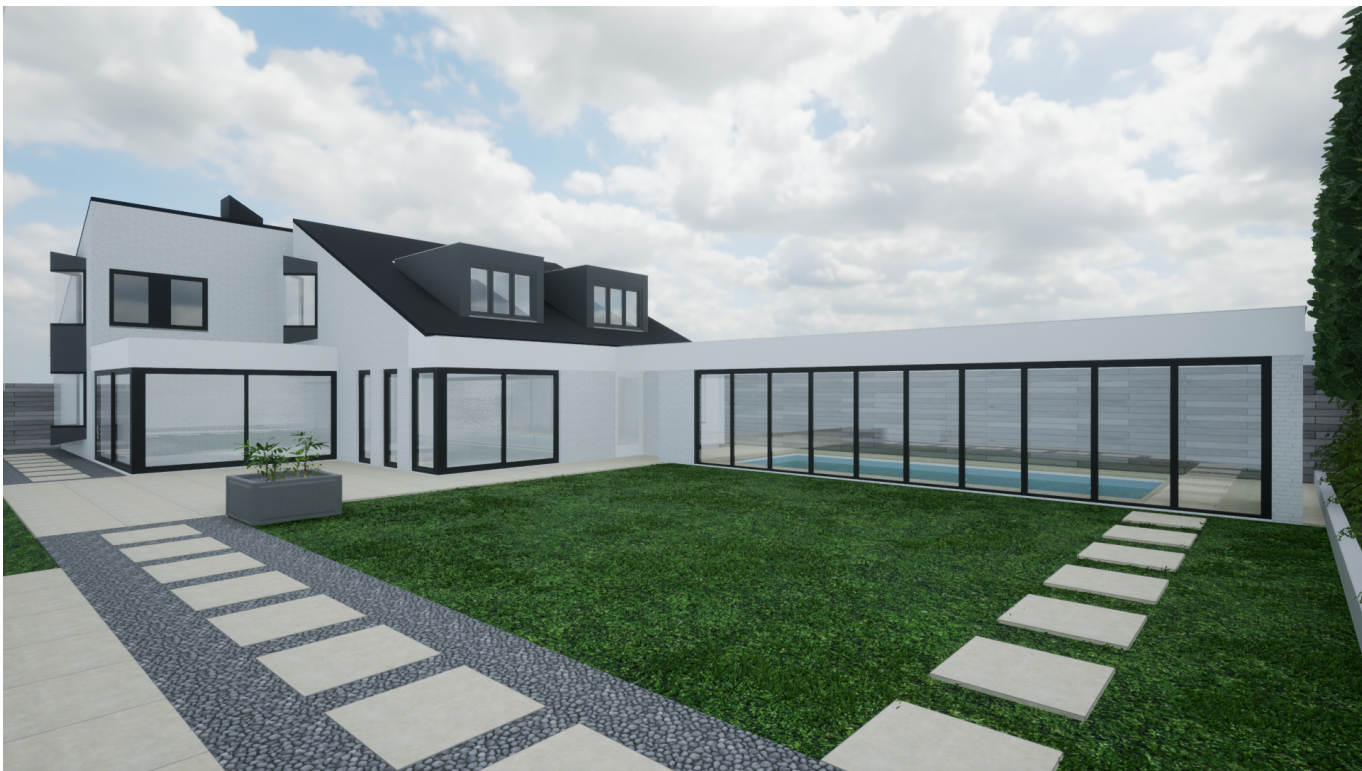

SITUATIE
Sectie: L
Perceelnummers: 7926 & 7927
Schaal: 1:500
Adres: Oude Liesselseweg 51
Postcode: 5751WN

N


Perceelopp.: 853m²
Perceelomtrek: 723m
Bouwjaar: 1988
Beoouwd opp. bestaand: 273m²
Beoouwd opp. nieuw: 370m²

Afwiking bestemmingsplan:
Horticulturele bouwdelele nieuwe
stallie: 31.570m²
Beoouwingsspercentage: 43.4%

ALLE MATEN IN HET WERK TE METEN CQ TE CONTROLEREN

Opdrachtgever: **[REDACTED]**
Plan: Uitbouw Poolhouse
Oude Liesselseweg 51, 5751 WN Deurne

Onderwerp: **Uitbouw Poolhouse**

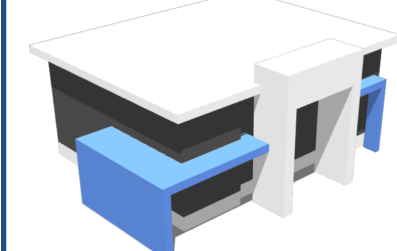

Bouwkundig Tekenaar Verberne
Timmerstraat 7
5751 AA Deurne
Tel.: 06-25364200
E-mail: btl-verberne@bouk.com