


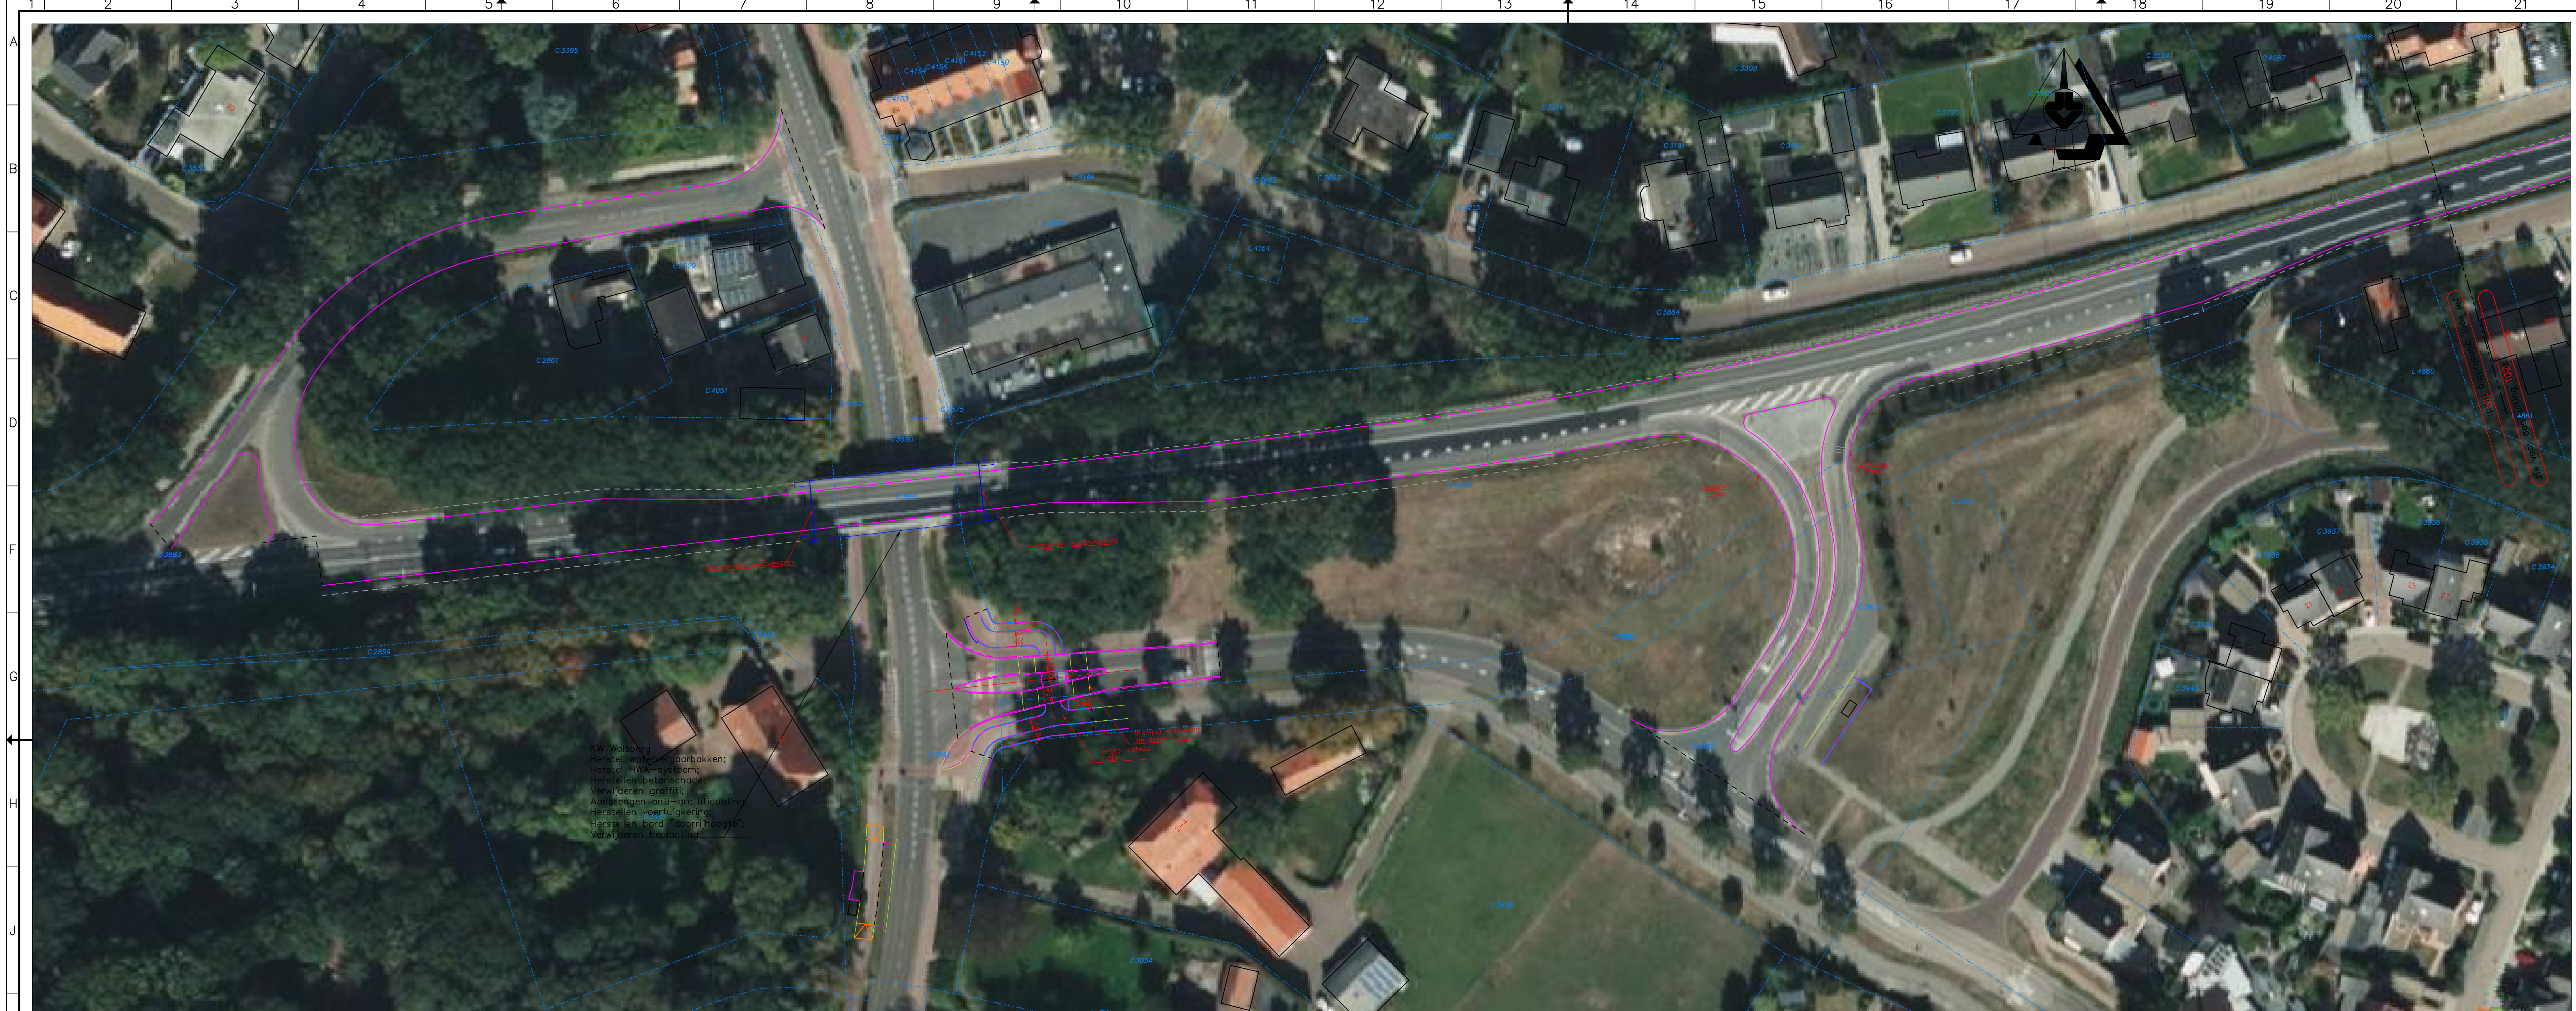

Legenda		
Geometrie	Omschrijving	Status
	Haag	Nieuw
	Systeengrens	Nieuw
	Gemeente-, Provincie- & Waterschapsgrens	Bestaand
	Geleiderail in ardebaan	Nieuw
	Antiverblindingscherm	Nieuw
	Voorzijde geluidsscherm	Nieuw
	Kantverharding	Nieuw
	Rand halfverharding	Nieuw
	Materiaalgrens verharding	Nieuw
	Faunapassage	Nieuw
	Hop-over	Nieuw
	Duiker	Nieuw
	Kalkaansluiting HWA Ø125 PVC, indien anders is aangegeven	Nieuw
	Goot	Nieuw
	Verloopband kantopsluiting	Nieuw
	Leiconblok	Nieuw
	Opsluitband 100x200 mm	Bestaand
	Opsluitband 100x200 mm	Nieuw
	PWS band 250x130 mm	Nieuw
	Trottoirband 130/150 mm	Nieuw
	Trottoirband RWS	Bestaand
	Trottoirband RWS	Nieuw
	Asfalt tragsgewijs vreezen	Nieuw
Symbol	Omschrijving	Status
	Boom	Bestaand
	Straatkolk 450x300 mm	Nieuw
	Trottoirkolk	Nieuw
	Inritelement 130/150 180x450x500 mm links	Nieuw
	Inritelement 130/150 180x450x500 mm midden	Nieuw
	Inritelement 130/150 180x450x500 mm rechts	Nieuw
	Dragconstructie met verkeerslichten	Nieuw
	Mast met drukknop	Nieuw
	Mast met verkeerslicht, fietsers	Nieuw
	Mast met verkeerslicht, voetgangers	Nieuw
	Mast met onderlicht en wachttijdvoorspeller	Nieuw
	Mast met verkeerslicht	Nieuw
	Lichtmast	Nieuw
Ancering	Omschrijving	Status
	Bermen inzaaien met gras	Nieuw
	Asfalt	Bestaand
	Asfalt Zwart	Nieuw
	Molgoot van BSS halfsteensverband	Nieuw
	Tegel 300x300 mm halfsteensverband	Nieuw
	Tegel 300x300 mm halfsteensverband (kleur Road)	Nieuw
	Klinkerkerfbanden	Nieuw

KW Walsberg
Herstel watervergarebakken;
Herstel HWA-systeem;
Herstel autobetonchasse;
Verwijderen graffiti;
Aanbrengen anti-graffiticoating;
Herstellen verduistering;
Herstellen bord "deurhoogte";
Verwijderen beplanting;

Provincie Noord-Brabant

Cluster Projecten en Vastgoed

ing.bureau uitbesteding

Brabantlaan 1 5216 TV 's-Hertogenbosch
Telefoon (073) 681 28 12

Afdeling: I.P.M.


Reconstructie N270 gedeelte Deurne – Limburgse grens

Kaptekening t.o.v. bestaande situatie

Contractnummer
271.06.02.RE

km: 25.400 – km: 25.700

schaal: 1:500
formaat:594x1260

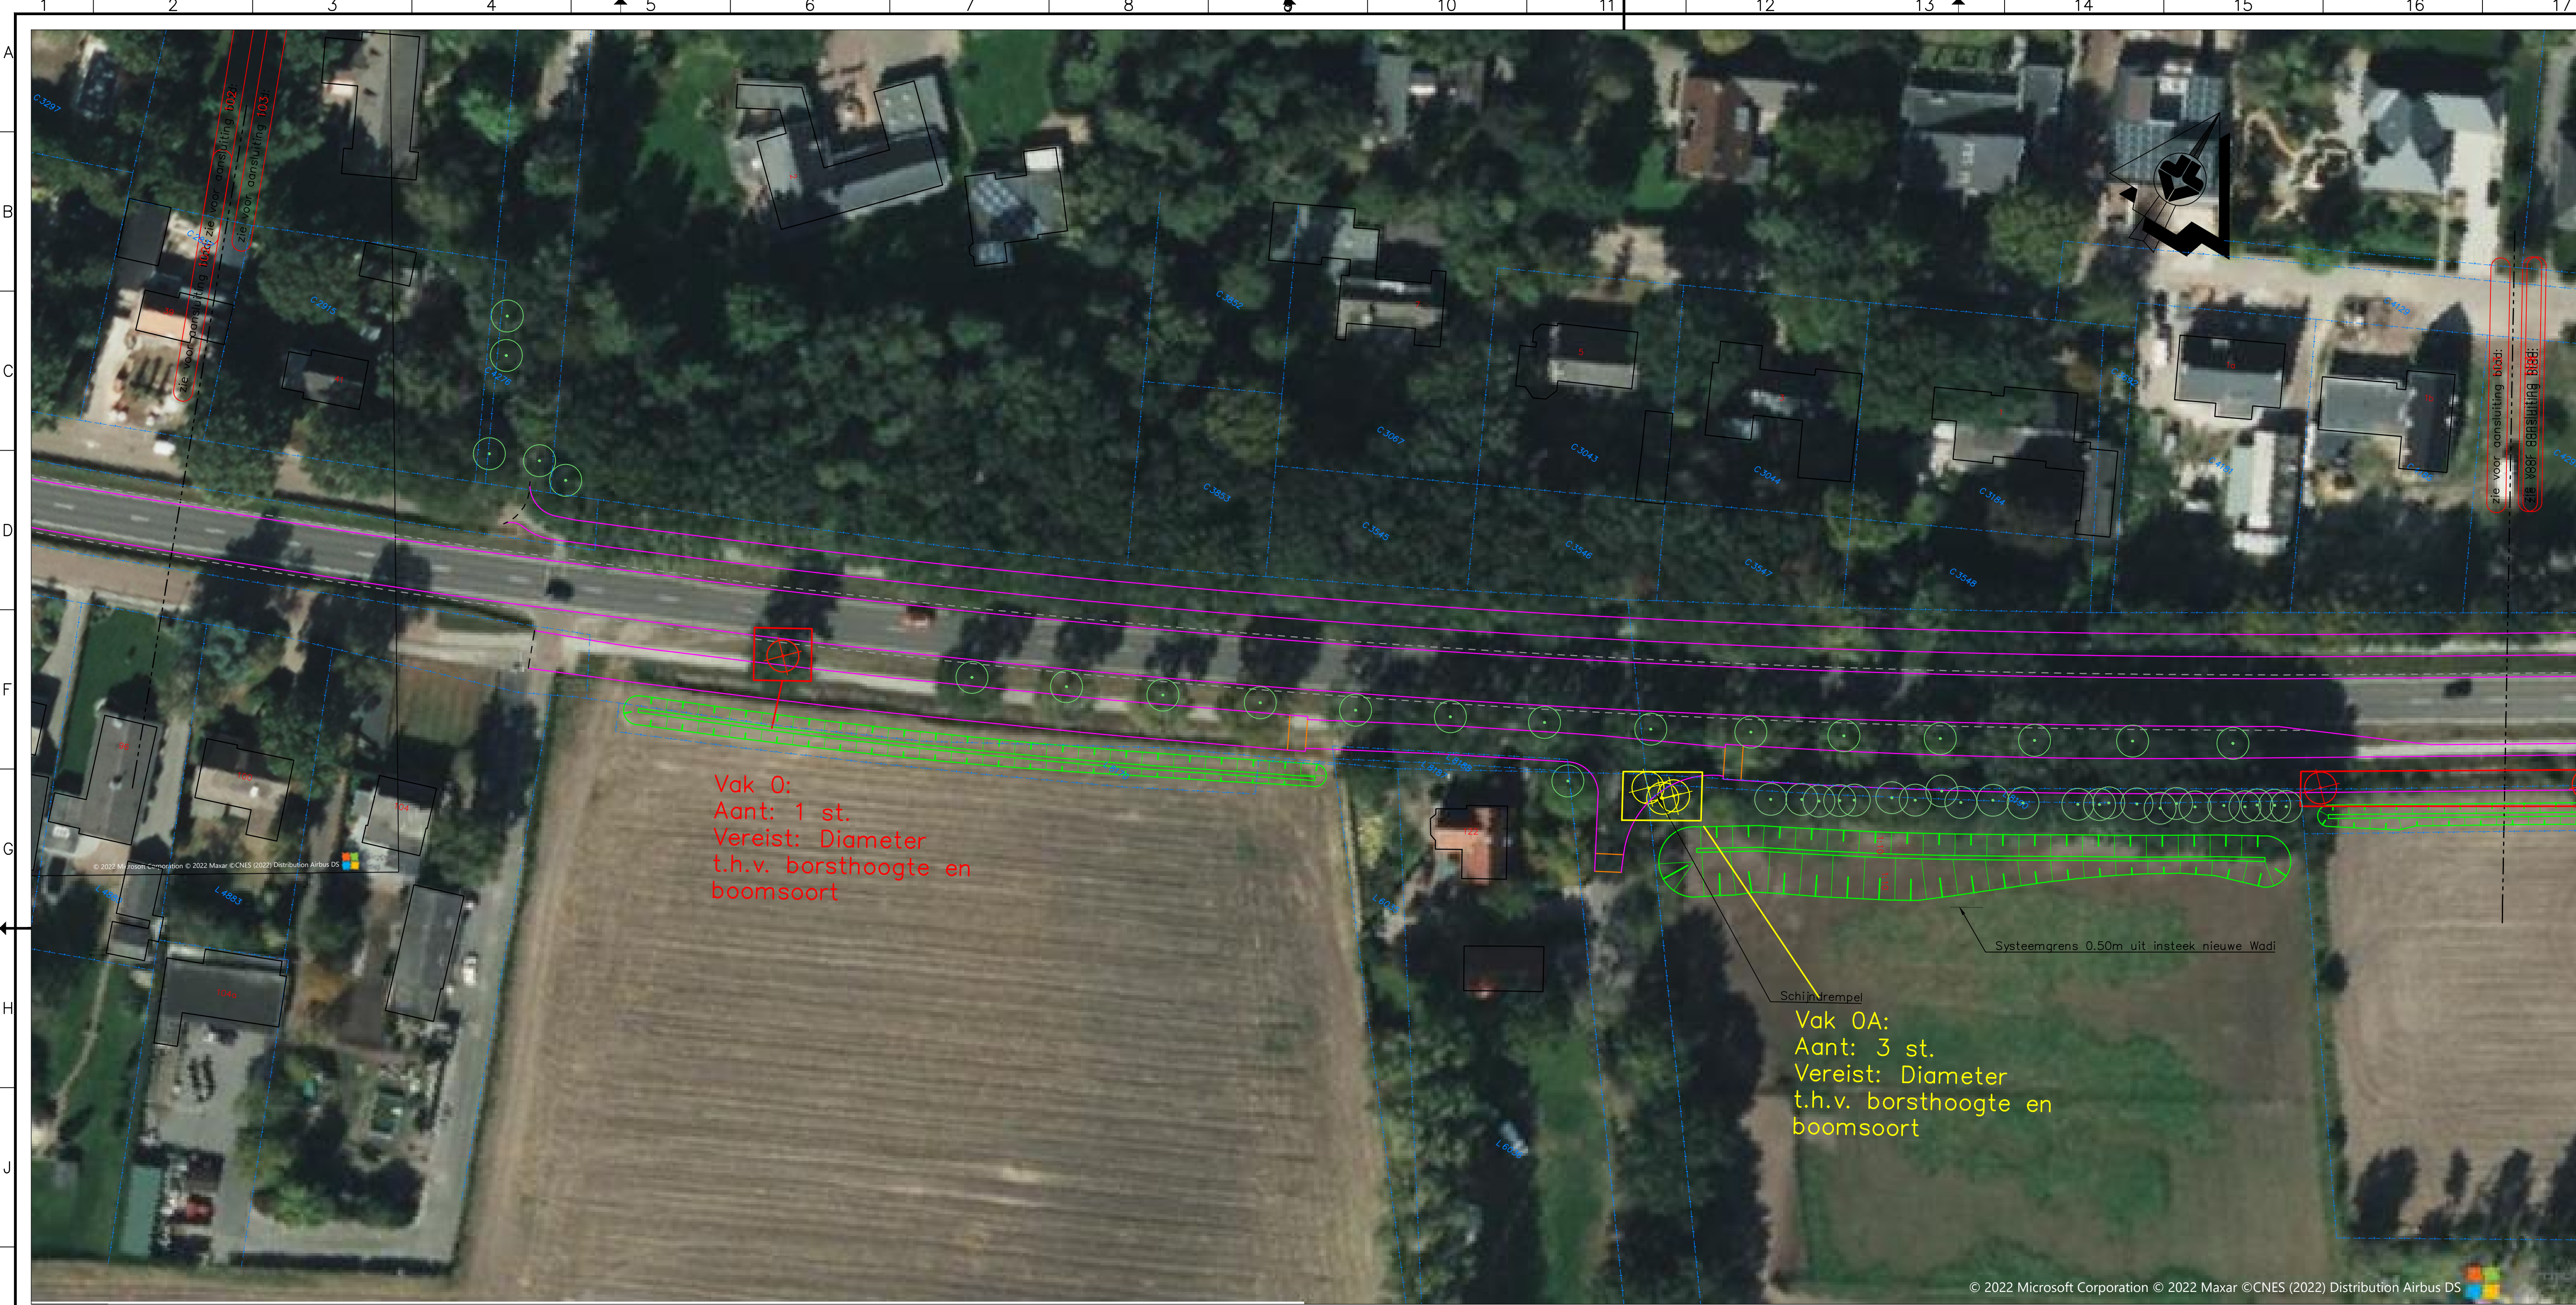

Legenda		
Geometrie	Omschrijving	Status
	Haag	Nieuw
	Systeemgrens	Nieuw
	Gemeente-, Provincie- & Waterschapsgrens	Bestaand
	Geleiderail in aardebaan	Nieuw
	Antiverblindingscherm	Nieuw
	Voorzijde geluidsscherm	Nieuw
	Kantverharding	Nieuw
	Rand halfverharding	Nieuw
	Materiaalgrens verharding	Nieuw
	Faunapassage	Nieuw
	Hop-over	Nieuw
	Duiker	Nieuw
	Kolkaansluiting HWA Ø125 PVC, indien anders is aangegeven	Nieuw
	Goot	Nieuw
	Verloopband kantopsluiting	Nieuw
	Leiconblok	Nieuw
	Opsluitband 100x200 mm	Bestaand
	Opsluitband 100x200 mm	Nieuw
	PWS band 250x130 mm	Nieuw
	Trottoirband 130/150 mm	Nieuw
	Trottoirband RWS	Bestaand
	Trottoirband RWS	Nieuw
	Asfalt trapsgewijs vrezen	Nieuw
Symbol	Omschrijving	Status
	Boom	Bestaand
	Straatkolk 450x300 mm	Nieuw
	Trottoirkolk	Nieuw
	Inritelement 130/150 180x450x500 mm links	Nieuw
	Inritelement 130/150 180x450x500 mm midden	Nieuw
	Inritelement 130/150 180x450x500 mm rechts	Nieuw
	Draagconstructie met verkeerslichten	Nieuw
	Mast met drukknop	Nieuw
	Mast met verkeerslicht, fietsers	Nieuw
	Mast met verkeerslicht, voetgangers	Nieuw
	Mast met onderlicht en wachtijdvoorspeller	Nieuw
	Mast met verkeerslicht	Nieuw
	Lichtmast	Nieuw
Ancering	Omschrijving	Status
	Bermen inzaaien met gras	Nieuw
	Asfalt	Bestaand
	Asfalt Zwart	Nieuw
	Molgoet van BSS halfsteensverband	Nieuw
	Tegel 300x300 mm halfsteensverband	Nieuw
	Tegel 300x300 mm halfsteensverband (kleur Rood)	Nieuw
	Klinkerverharding	Nieuw

Provincie Noord-Brabant

Cluster Projecten en Vastgoed

ing.bureau uitbesteding:

Brabantlaan 1 5216 TV 's-Hertogenbosch
Telefoon (073) 681 28 12

Afdeling: I.P.M.

Reconstructie N270 gedeelte Deurne – Limburgse grens

Voorontwerp
Situatie (incl. dwarsprofiel)


Contractnummer
271.06.02.RE

schaal: 1:500
formaat: 594x1050



Legenda		
Geometrie	Omschrijving	Status
	Haag	Nieuw
	Systeemgrens	Nieuw
	Gemeente-, Provincie- & Waterschapsgrens	Bestaand
	Geleiderail in aardebaan	Nieuw
	Antiverblindingscherm	Nieuw
	Voorzijde geluidsscherm	Nieuw
	Kantverharding	Nieuw
	Rand halfverharding	Nieuw
	Materiaalgrens verharding	Nieuw
	Faunapassage	Nieuw
	Hop-over	Nieuw
	Duiker	Nieuw
	Kolkaansluiting HWA Ø125 PVC, indien anders is aangegeven	Nieuw
	Goot	Nieuw
	Verloopband kantopsluiting	Nieuw
	Leiconblok	Nieuw
	Opsluitband 100x200 mm	Bestaand
	Opsluitband 100x200 mm	Nieuw
	PWS band 250x130 mm	Nieuw
	Trottoirband 130/150 mm	Nieuw
	Trottoirband RWS	Bestaand
	Trottoirband RWS	Nieuw
	Asfalt trapsgewijs vreten	Nieuw
Symbool	Omschrijving	Status
	Boom	Bestaand
	Straatkolk 450x300 mm	Nieuw
	Trottoirkolk	Nieuw
	Inritelement 130/150 180x450x500 mm links	Nieuw
	Inritelement 130/150 180x450x500 mm midden	Nieuw
	Inritelement 130/150 180x450x500 mm rechts	Nieuw
	Draagconstructie met verkeerslichten	Nieuw
	Mast met drukknop	Nieuw
	Mast met verkeerslicht, fietsers	Nieuw
	Mast met verkeerslicht, voetgangers	Nieuw
	Mast met onderlicht en wachttijdvoorspeller	Nieuw
	Mast met verkeerslicht	Nieuw
	Lichtmast	Nieuw
Afwerking	Omschrijving	Status
	Bermen inzaaien met gras	Nieuw
	Asfalt	Bestaand
	Asfalt Zwart	Nieuw
	Molgoot van BSS halfsteensverband	Nieuw
	Tegel 300x300 mm halfsteensverband	Nieuw
	Tegel 300x300 mm halfsteensverband (kleur Rood)	Nieuw
	Klinkerverharding	Nieuw

Provincie Noord-Brabant	Cluster Projecten en Vastgoed	ing.bureau uitbesteding:
Afdeling: I.P.M.	Brabantlaan 1 5216 TV 's-Hertogenbosch Telefoon (073) 681 28 12	
Reconstructie N270 gedeelte Deurne - Limburgse grens		
Voorontwerp Situatie (incl. dwarsprofiel)		Contractnummer 271.06.02.RE
km: 26.400 — km: 26.800		schaal: 1:500 formaat: 594x1050

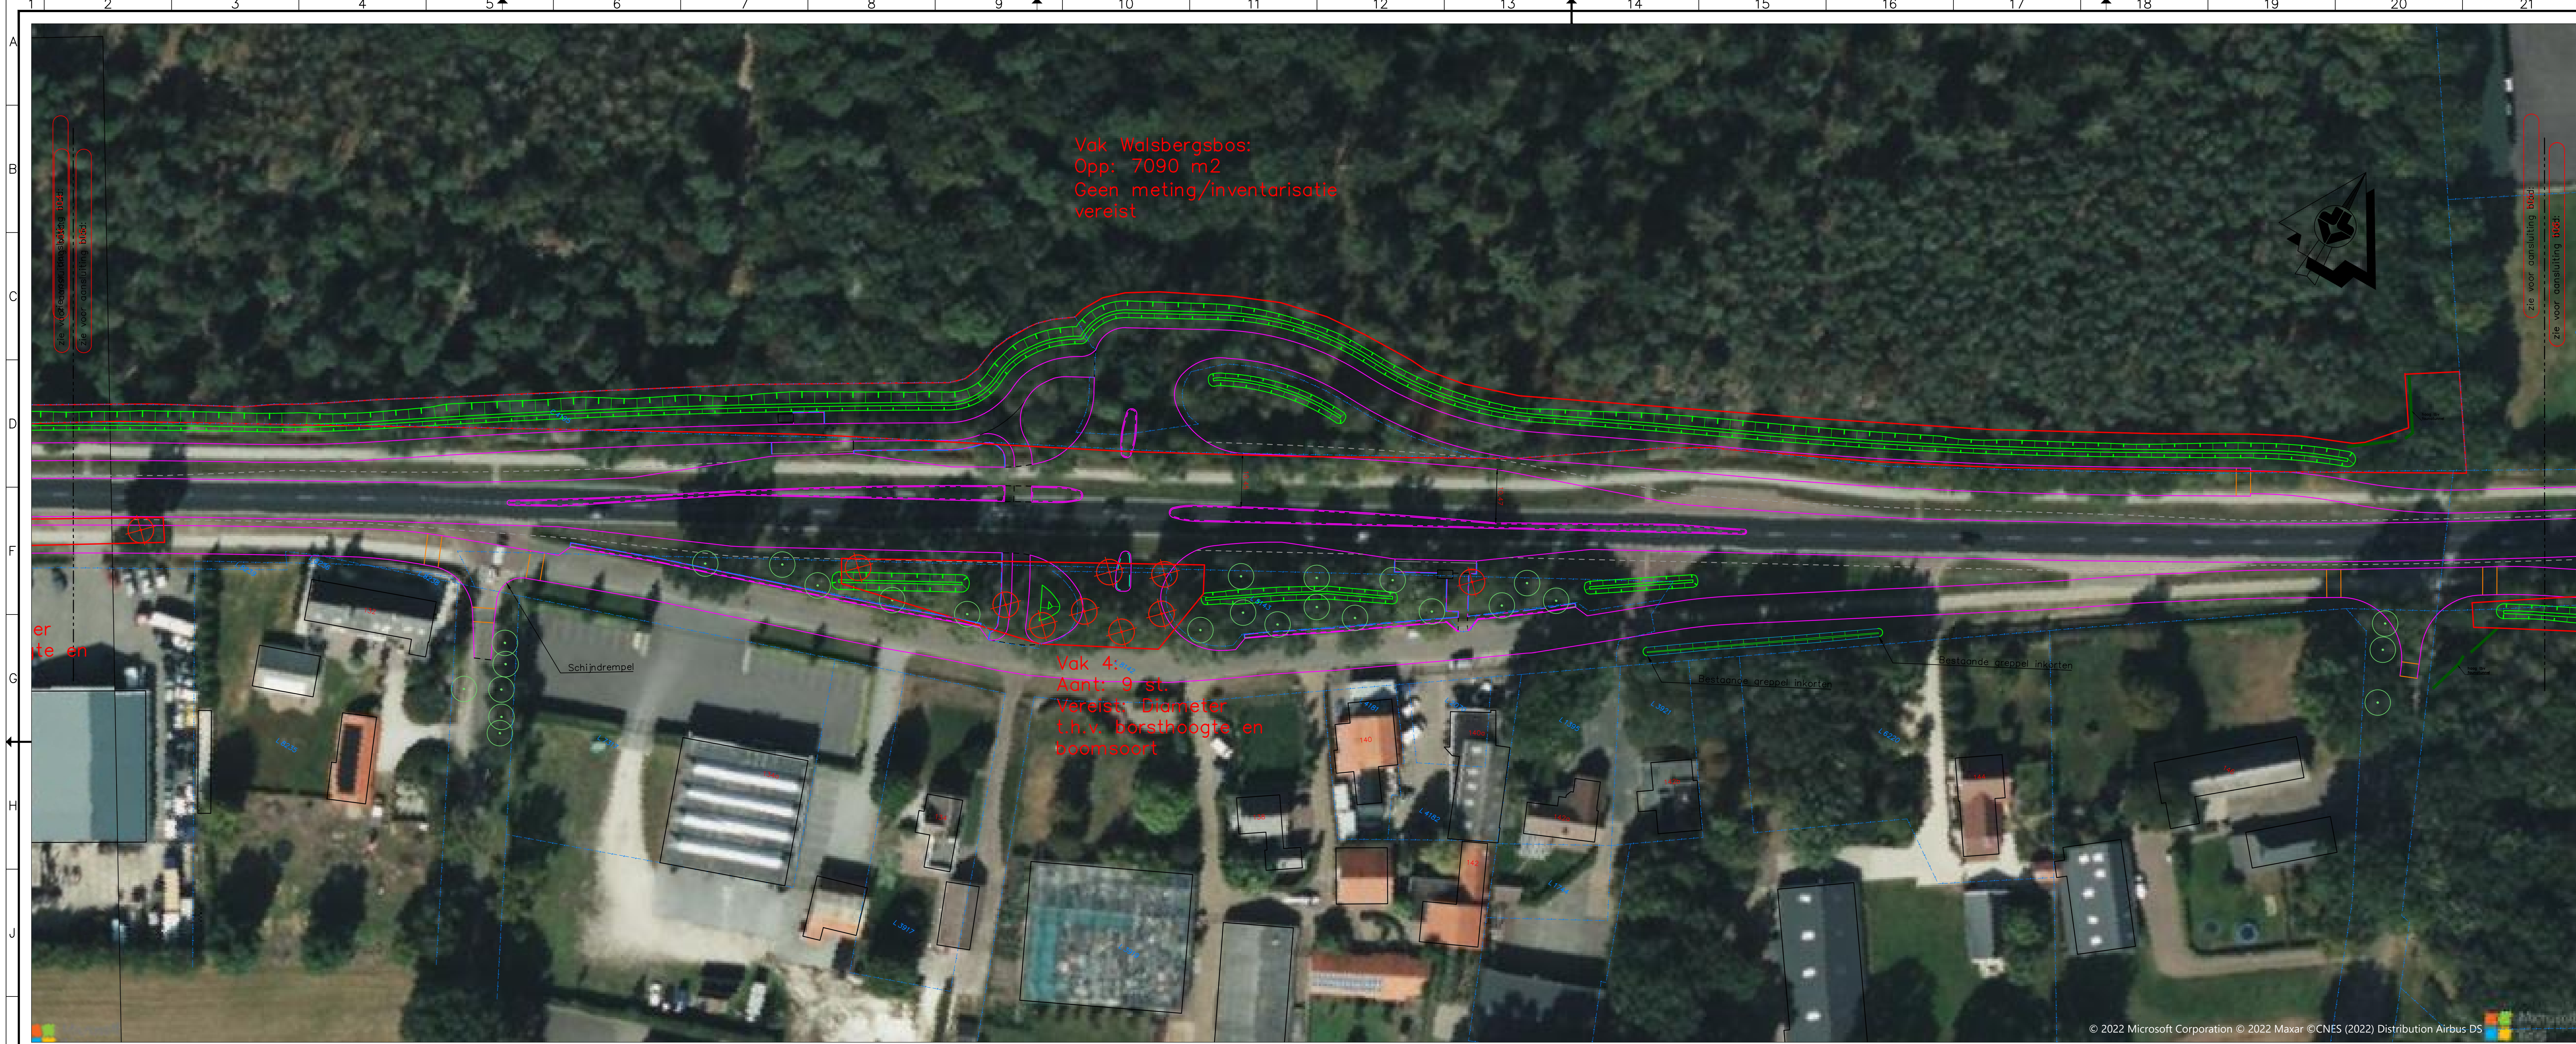

Legenda		
Geometrie	Omschrijving	Status
	Haag	Nieuw
	Systeemgrens	Nieuw
	Gemeente-, Provincie- & Waterschapsgrens	Bestaand
	Geleiderail in aardebaan	Nieuw
	Antiverblindingscherm	Nieuw
	Voorzijde geluidsscherm	Nieuw
	Kantverharding	Nieuw
	Rand halfverharding	Nieuw
	Materiaalgrens verharding	Nieuw
	Faunapassage	Nieuw
	Hop-over	Nieuw
	Duiker	Nieuw
	Kolkaansluiting HWA Ø125 PVC, indien anders is aangegeven	Nieuw
	Goot	Nieuw
	Verloopband kantopsluiting	Nieuw
	Leiconblok	Nieuw
	Opsluitband 100x200 mm	Bestaand
	Opsluitband 100x200 mm	Nieuw
	PWS band 250x130 mm	Nieuw
	Trottoirband 130/150 mm	Nieuw
	Trottoirband RWS	Bestaand
	Trottoirband RWS	Nieuw
	Asfalt trapsgewijs vreezen	Nieuw
Symbol	Omschrijving	Status
	Boom	Bestaand
	Straatkolk 450x300 mm	Nieuw
	Trottoirkolk	Nieuw
	Inritelement 130/150 180x450x500 mm links	Nieuw
	Inritelement 130/150 180x450x500 mm midden	Nieuw
	Inritelement 130/150 180x450x500 mm rechts	Nieuw
	Draagconstructie met verkeerslichten	Nieuw
	Mast met drukknop	Nieuw
	Mast met verkeerslicht, fietsers	Nieuw
	Mast met verkeerslicht, voetgangers	Nieuw
	Mast met onderlicht en wachttijdvoorspeller	Nieuw
	Mast met verkeerslicht	Nieuw
	Lichtmast	Nieuw
Afwerking	Omschrijving	Status
	Bermen inzaaien met gras	Nieuw
	Asfalt	Bestaand
	Asfalt Zwart	Nieuw
	Molgoat van BSS halfsteensverband	Nieuw
	Tegel 300x300 mm halfsteensverband	Nieuw
	Tegel 300x300 mm halfsteensverband (kleur Rood)	Nieuw
	Klinker verharding	Nieuw

Provincie Noord-Brabant

Cluster Projecten en Vastgoed

ing.bureau uitbesteding:

Brabantlaan 1 5216 TV 's-Hertogenbosch
Telefoon (073) 681 28 12

Afdeling: I.P.M.


Reconstructie N270 gedeelte Deurne – Limburgse grens

Voorontwerp
Situatie (incl. dwarsprofiel)

Contractnummer
271.06.02.RE

km: 26.900 – km: 27.300

schaal: 1:500
formaat: 594x1260

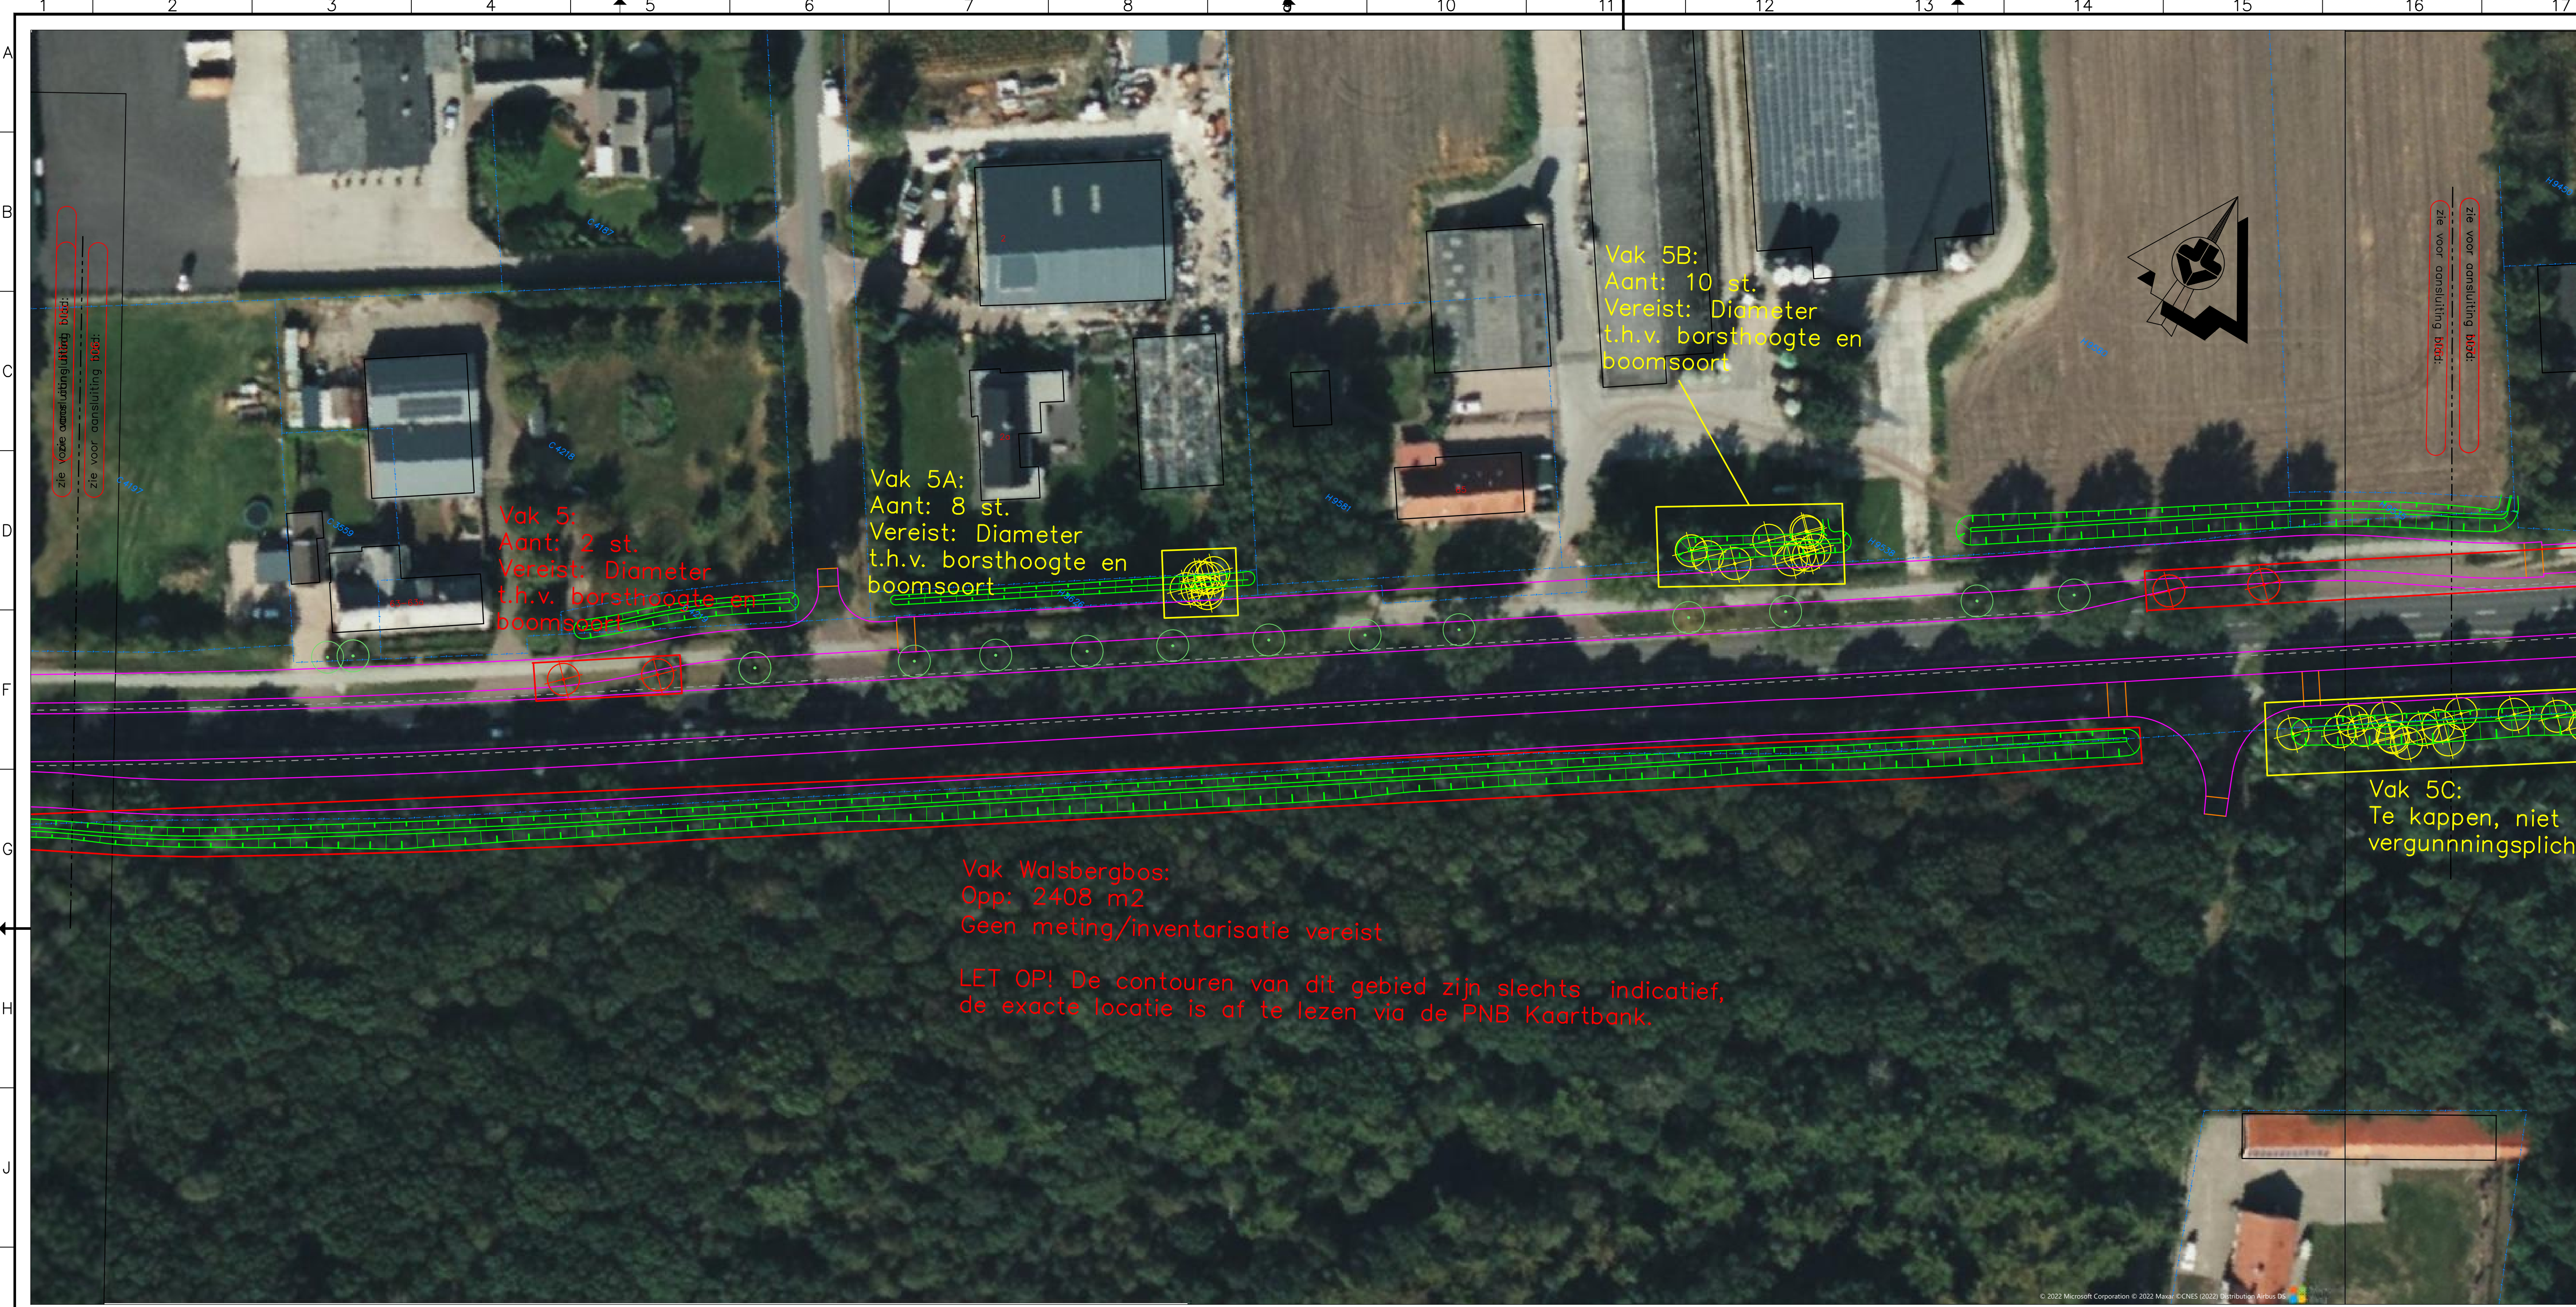

Legenda		
Geometrie	Omschrijving	Status
	Haag	Nieuw
	Systeemgrens	Nieuw
	Gemeente-, Provincie- & Waterschapsgrens	Bestaand
	Geleiderail in aardebaan	Nieuw
	Antiverblindingscherm	Nieuw
	Voorzijde geluidsscherm	Nieuw
	Kantverharding	Nieuw
	Rand halfverharding	Nieuw
	Materiaalgrens verharding	Nieuw
	Faunapassage	Nieuw
	Hop-over	Nieuw
	Duiker	Nieuw
	Kolkaansluiting HWA Ø125 PVC, indien anders is aangegeven	Nieuw
	Goot	Nieuw
	Verloopband kantopsluiting	Nieuw
	Leiconblok	Nieuw
	Opsluitband 100x200 mm	Bestaand
	Opsluitband 100x200 mm	Nieuw
	PWS band 250x130 mm	Nieuw
	Trottoirband 130/150 mm	Nieuw
	Trottoirband RWS	Bestaand
	Trottoirband RWS	Nieuw
	Asfalt trapegewijs vreten	Nieuw
Symbol	Omschrijving	Status
	Boom	Bestaand
	Straatkolk 450x300 mm	Nieuw
	Trottoirkolk	Nieuw
	Inritelement 130/150 180x450x500 mm links	Nieuw
	Inritelement 130/150 180x450x500 mm midden	Nieuw
	Inritelement 130/150 180x450x500 mm rechts	Nieuw
	Draagconstructie met verkeerslichten	Nieuw
	Mast met drukknop	Nieuw
	Mast met verkeerslicht, fietsers	Nieuw
	Mast met verkeerslicht, voetgangers	Nieuw
	Mast met onderlicht en wachttijdvoorspeller	Nieuw
	Mast met verkeerslicht	Nieuw
	Lichtmast	Nieuw
Afwerking	Omschrijving	Status
	Bermen inzaaien met gras	Nieuw
	Asfalt	Bestaand
	Asfalt Zwart	Nieuw
	Molgoot van BSS halfsteensverband	Nieuw
	Tegel 300x300 mm halfsteensverband	Nieuw
	Tegel 300x300 mm halfsteensverband (kleur Rood)	Nieuw
	Klinkerverharding	Nieuw

Provincie Noord-Brabant

Cluster Projecten en Vastgoed

ing.bureau uitbesteding:

Brabantlaan 1 5216 TV 's-Hertogenbosch
Telefoon (073) 681 28 12

Afdeling: I.P.M.


Reconstructie N270 gedeelte Deurne – Limburgse grens

Voorontwerp
Situatie (incl. dwarsprofiel)

Contractnummer
271.06.02.RE

km: 27.300 — km: 27.700

schaal: 1:500
formaat:594x1050

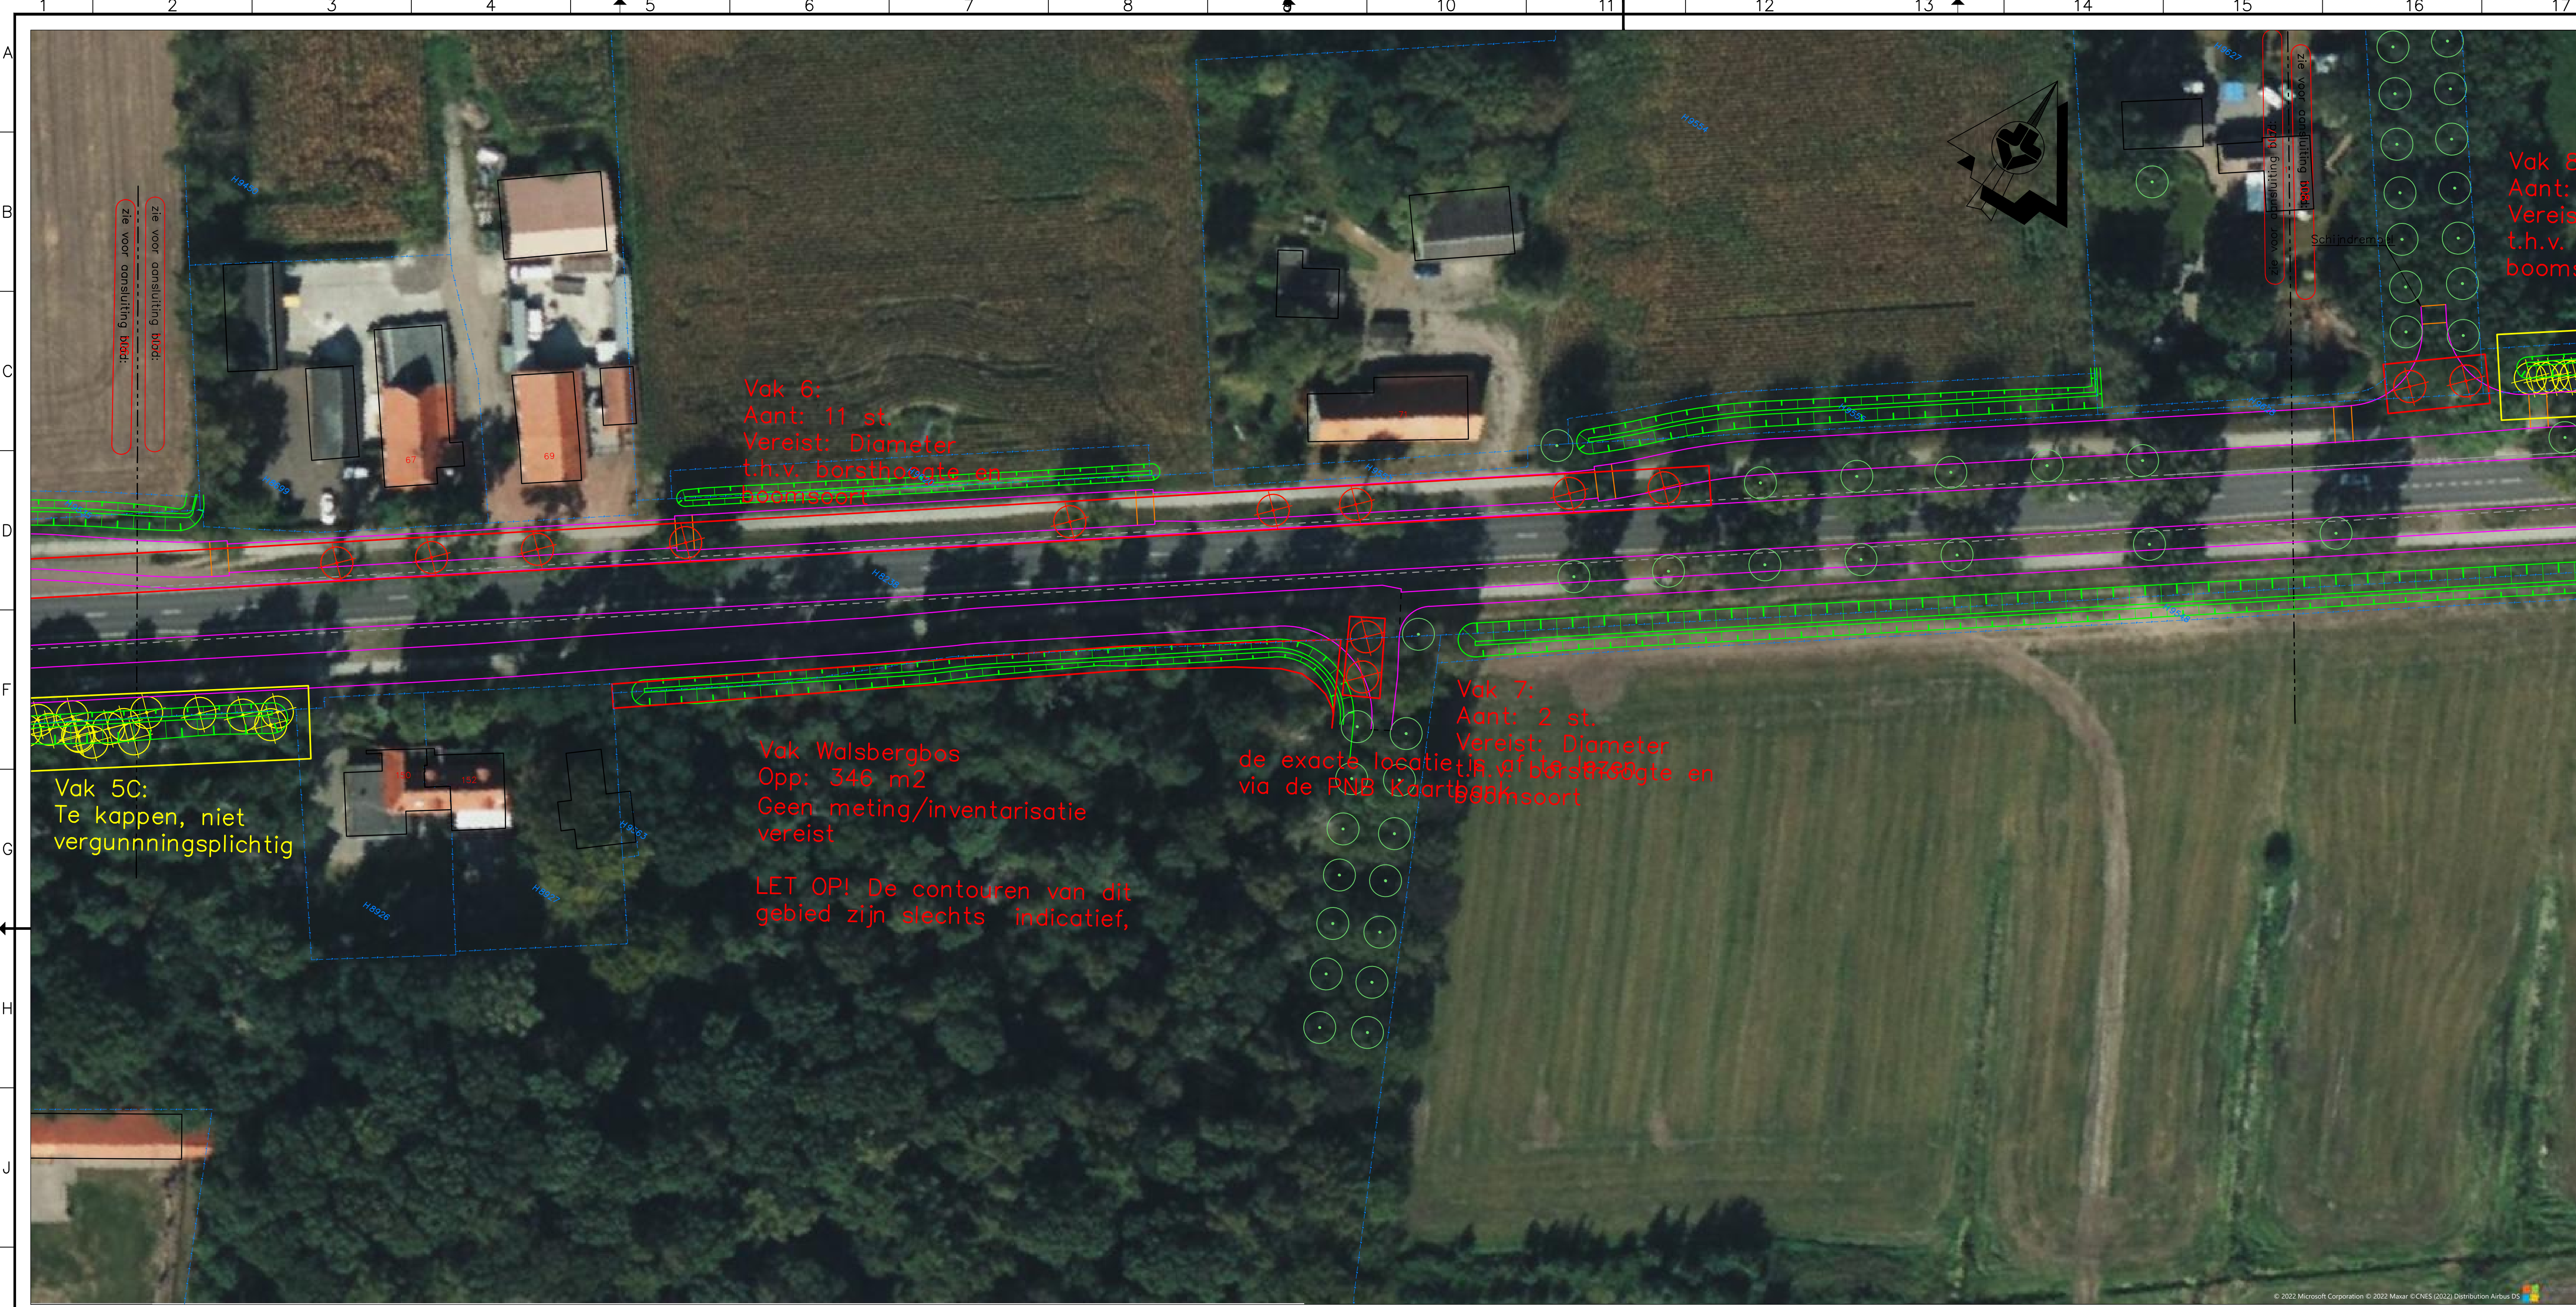

Legenda		
Geometrie	Omschrijving	Status
	Haag	Nieuw
	Systeemgrens	Nieuw
	Gemeente-, Provincie- & Waterschapsgrens	Bestaand
	Geleiderail in aardebaan	Nieuw
	Antiverblindingscherm	Nieuw
	Voorzijde geluidsscherm	Nieuw
	Kantverharding	Nieuw
	Rand halfverharding	Nieuw
	Materiaalgrens verharding	Nieuw
	Faunapassage	Nieuw
	Hop-over	Nieuw
	Duiker	Nieuw
	Kolkaansluiting HWA Ø125 PVC, indien anders is aangegeven	Nieuw
	Goot	Nieuw
	Verloopband kantopsluiting	Nieuw
	Leiconblok	Nieuw
	Opsluitband 100x200 mm	Bestaand
	Opsluitband 100x200 mm	Nieuw
	PWS band 250x130 mm	Nieuw
	Trottoirband 130/150 mm	Nieuw
	Trottoirband RWS	Bestaand
	Trottoirband RWS	Nieuw
	Asfalt trapsgewijs vrezten	Nieuw
Symbol	Omschrijving	Status
	Boom	Bestaand
	Straatkolk 450x300 mm	Nieuw
	Trottoirkolk	Nieuw
	Inritelement 130/150 180x450x500 mm links	Nieuw
	Inritelement 130/150 180x450x500 mm midden	Nieuw
	Inritelement 130/150 180x450x500 mm rechts	Nieuw
	Draagconstructie met verkeerslichten	Nieuw
	Mast met drukknop	Nieuw
	Mast met verkeerslicht, fietsers	Nieuw
	Mast met verkeerslicht, voetgangers	Nieuw
	Mast met onderlicht en wachttijdvoorspeller	Nieuw
	Mast met verkeerslicht	Nieuw
	Lichtmast	Nieuw
Afwerking	Omschrijving	Status
	Bermen inzaaien met gras	Nieuw
	Asfalt	Bestaand
	Asfalt Zwart	Nieuw
	Molgoot van BSS halfsteensverband	Nieuw
	Tegel 300x300 mm halfsteensverband	Nieuw
	Tegel 300x300 mm halfsteensverband (kleur Rood)	Nieuw
	Klinkerverharding	Nieuw

Provincie Noord-Brabant

Cluster Projecten en Vastgoed

ing.bureau uitbesteding:

Brabantlaan 1 5216 TV 's-Hertogenbosch
Telefoon (073) 681 28 12

Afdeling: I.P.M.


Reconstructie N270 gedeelte Deurne – Limburgse grens

Voorontwerp
Situatie (incl. dwarsprofiel)

Contractnummer
271.06.02.RE

km: 27,700 — km: 28,000

schaal: 1:500
formaat:594x1050

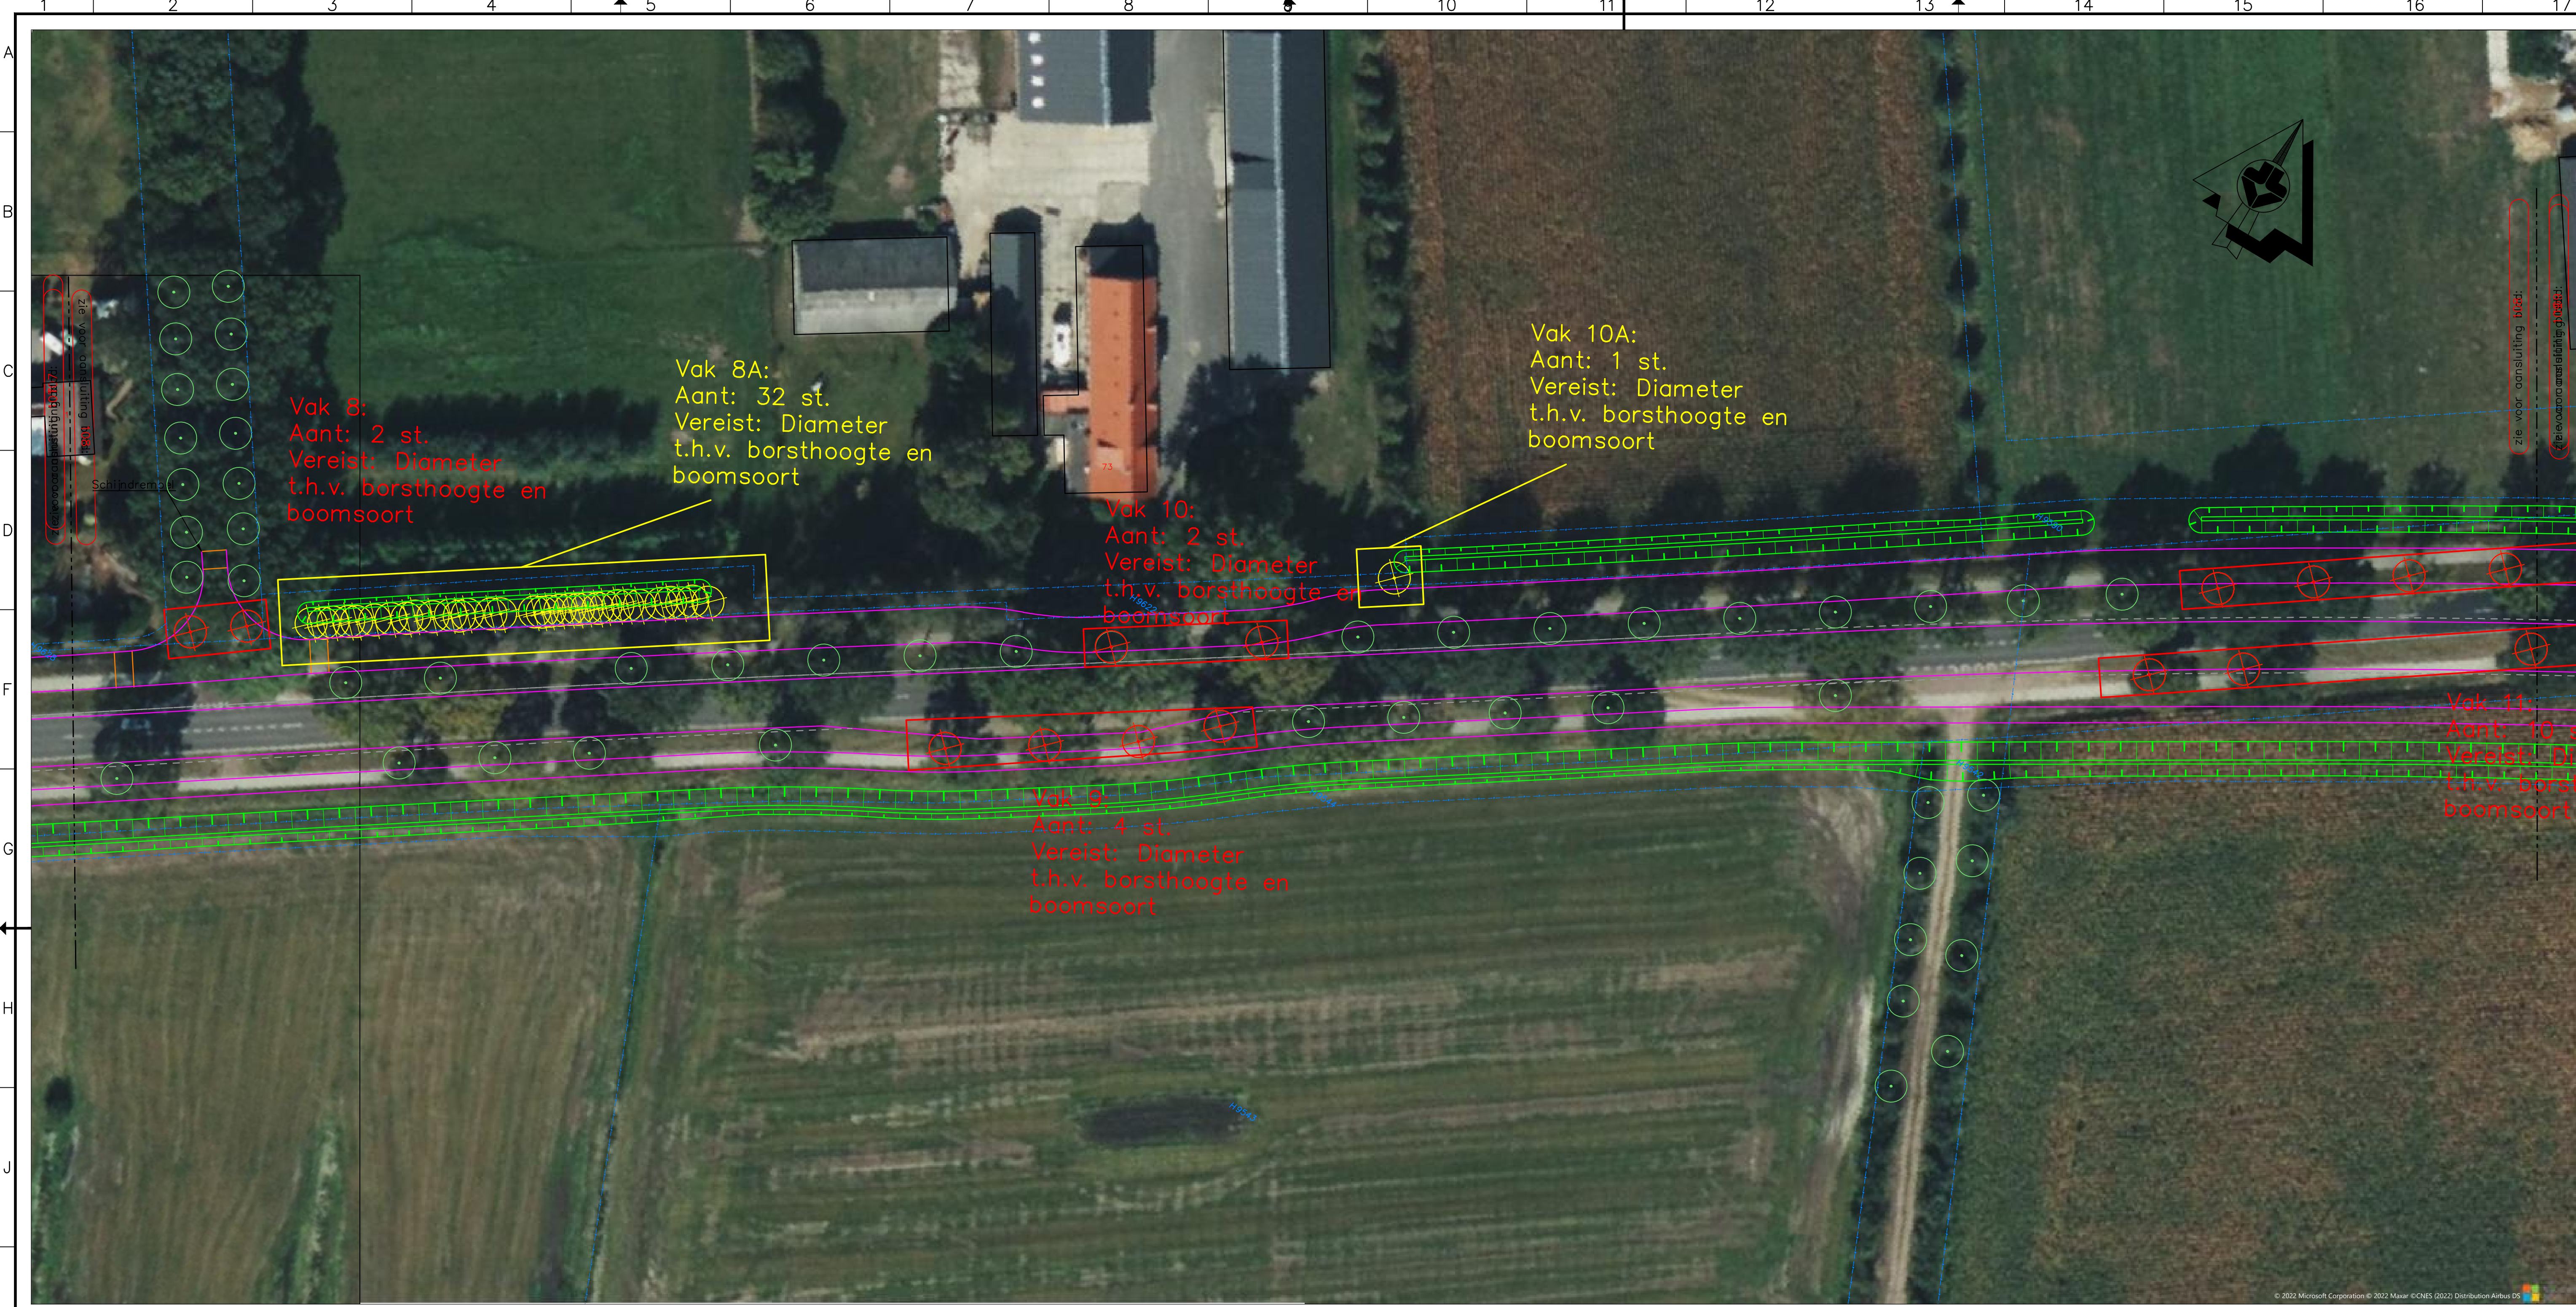

Legenda		
Geometrie	Omschrijving	Status
	Haag	Nieuw
	Systeemgrens	Nieuw
	Gemeente-, Provincie- & Waterschapsgrens	Bestaand
	Geleiderail in aardebaan	Nieuw
	Antiverblindingscherm	Nieuw
	Voorzijde geluidsscherm	Nieuw
	Kantverharding	Nieuw
	Rand halfverharding	Nieuw
	Materiaalgrens verharding	Nieuw
	Faunapassage	Nieuw
	Hop-over	Nieuw
	Duiker	Nieuw
	Kolkaansluiting HWA ø125 PVC, indien anders is aangegeven	Nieuw
	Goot	Nieuw
	Verloopband kantopsluiting	Nieuw
	Leiconblok	Nieuw
	Opsluitband 100x200 mm	Bestaand
	Opsluitband 100x200 mm	Nieuw
	PWS band 250x130 mm	Nieuw
	Trottoirband 130/150 mm	Nieuw
	Trottoirband RWS	Bestaand
	Trottoirband RWS	Nieuw
	Asfalt trapsgewijs vrezes	Nieuw
Symbol	Omschrijving	Status
	Boom	Bestaand
	Straatkolk 450x300 mm	Nieuw
	Trottoirkolk	Nieuw
	Inritelement 130/150 180x450x500 mm links	Nieuw
	Inritelement 130/150 180x450x500 mm midden	Nieuw
	Inritelement 130/150 180x450x500 mm rechts	Nieuw
	Draagconstructie met verkeerslichten	Nieuw
	Mast met drukknop	Nieuw
	Mast met verkeerslicht, fietsers	Nieuw
	Mast met verkeerslicht, voetgangers	Nieuw
	Mast met onderlicht en wachttijdvoorspeller	Nieuw
	Mast met verkeerslicht	Nieuw
	Lichtmast	Nieuw
Afwerking	Omschrijving	Status
	Bermen inzaaien met gras	Nieuw
	Asfalt	Bestaand
	Asfalt Zwart	Nieuw
	Molgoet van BSS halfsteensverband	Nieuw
	Tegel 300x300 mm halfsteensverband	Nieuw
	Tegel 300x300 mm halfsteensverband (kleur Rood)	Nieuw
	Klinkerharding	Nieuw

Provincie Noord-Brabant

Cluster Projecten en Vastgoed

ing.bureau uitbesteding:

Brabantlaan 1 5216 TV 's-Hertogenbosch
Telefoon (073) 681 28 12

Afdeling: I.P.M.


Reconstructie N270 gedeelte Deurne – Limburgse grens

Voorontwerp
Situatie (incl. dwarsprofiel)

Contractnummer
271.06.02.RE

km: 28.000 – km: 28.400

schaal: 1:500
formaat: 594x1050

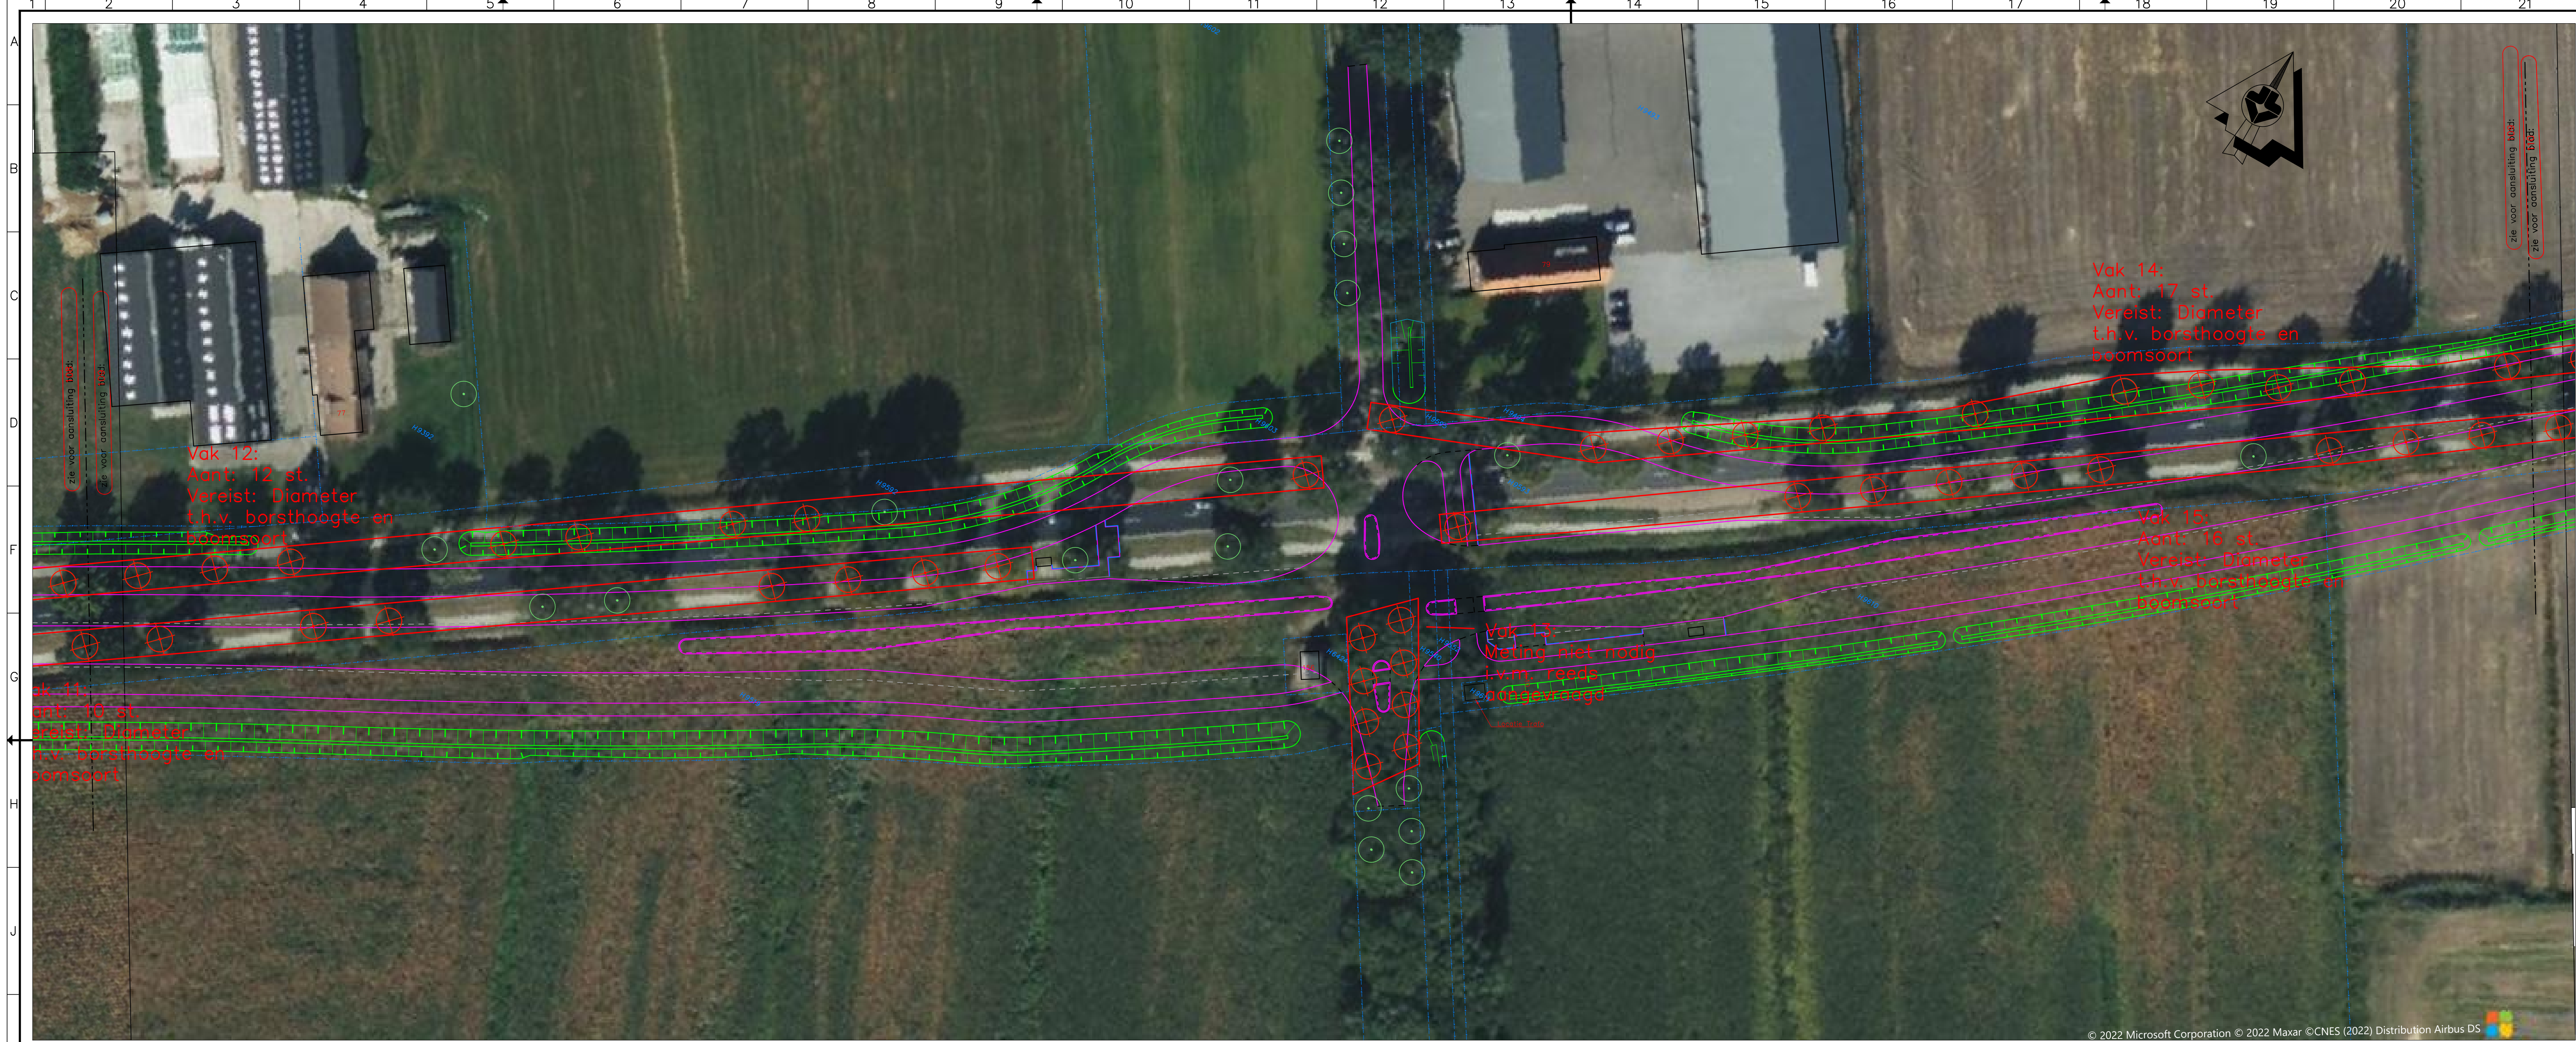

Legenda		
Geometrie	Omschrijving	Status
	Haag	Nieuw
	Systeemgrens	Nieuw
	Gemeente-, Provincie- & Waterschapsgrens	Bestaand
	Geleiderail in aardebaan	Nieuw
	Antiverbindingscherm	Nieuw
	Voorzijde geluidsscherm	Nieuw
	Kantverharding	Nieuw
	Rand halfverharding	Nieuw
	Materiaalgrens verharding	Nieuw
	Faunapassage	Nieuw
	Hop-over	Nieuw
	Duiker	Nieuw
	Kolkaansluiting HWA #125 PVC, indien anders is aangegeven	Nieuw
	Goot	Nieuw
	Verloopband kantopsluiting	Nieuw
	Leiconblok	Nieuw
	Opsluitband 100x200 mm	Bestaand
	Opsluitband 100x200 mm	Nieuw
	PWS band 250x130 mm	Nieuw
	Trottoirband 130/150 mm	Nieuw
	Trottoirband RWS	Bestaand
	Trottoirband RWS	Nieuw
	Asfalt trapsgewijs vrezes	Nieuw
Symbool	Omschrijving	Status
	Boom	Bestaand
	Straatkolk 450x300 mm	Nieuw
	Trottoirkolk	Nieuw
	Inritelement 130/150 180x450x500 mm links	Nieuw
	Inritelement 130/150 180x450x500 mm midden	Nieuw
	Inritelement 130/150 180x450x500 mm rechts	Nieuw
	Draagconstructie met verkeerslichten	Nieuw
	Mast met drukknop	Nieuw
	Mast met verkeerslicht, fietsers	Nieuw
	Mast met verkeerslicht, voetgangers	Nieuw
	Mast met onderlicht en wachttijdvoorspeller	Nieuw
	Mast met verkeerslicht	Nieuw
	Lichtmast	Nieuw
Ancering	Omschrijving	Status
	Bermen inzaaien met gras	Nieuw
	Asfalt	Bestaand
	Asfalt Zwart	Nieuw
	Molgoot van BSS halfsteensverband	Nieuw
	Tegel 300x300 mm halfsteensverband	Nieuw
	Tegel 300x300 mm halfsteensverband (kleur Rood)	Nieuw
	Klinkerverharding	Nieuw

Provincie Noord-Brabant

Cluster Projecten en Vastgoed

Ing.bureau uitbesteding:

Brabantlaan 1 5216 TV 's-Hertogenbosch
Telefoon (073) 681 28 12

Afdeling: I.P.M.


Reconstructie N270 gedeelte Deurne – Limburgse grens

Voorontwerp
Situatie (incl. dwarsprofiel)

Contractnummer
271.06.02.RE

km: 28.400 — km: 28.900

school: 1:500
formaat:594x1260

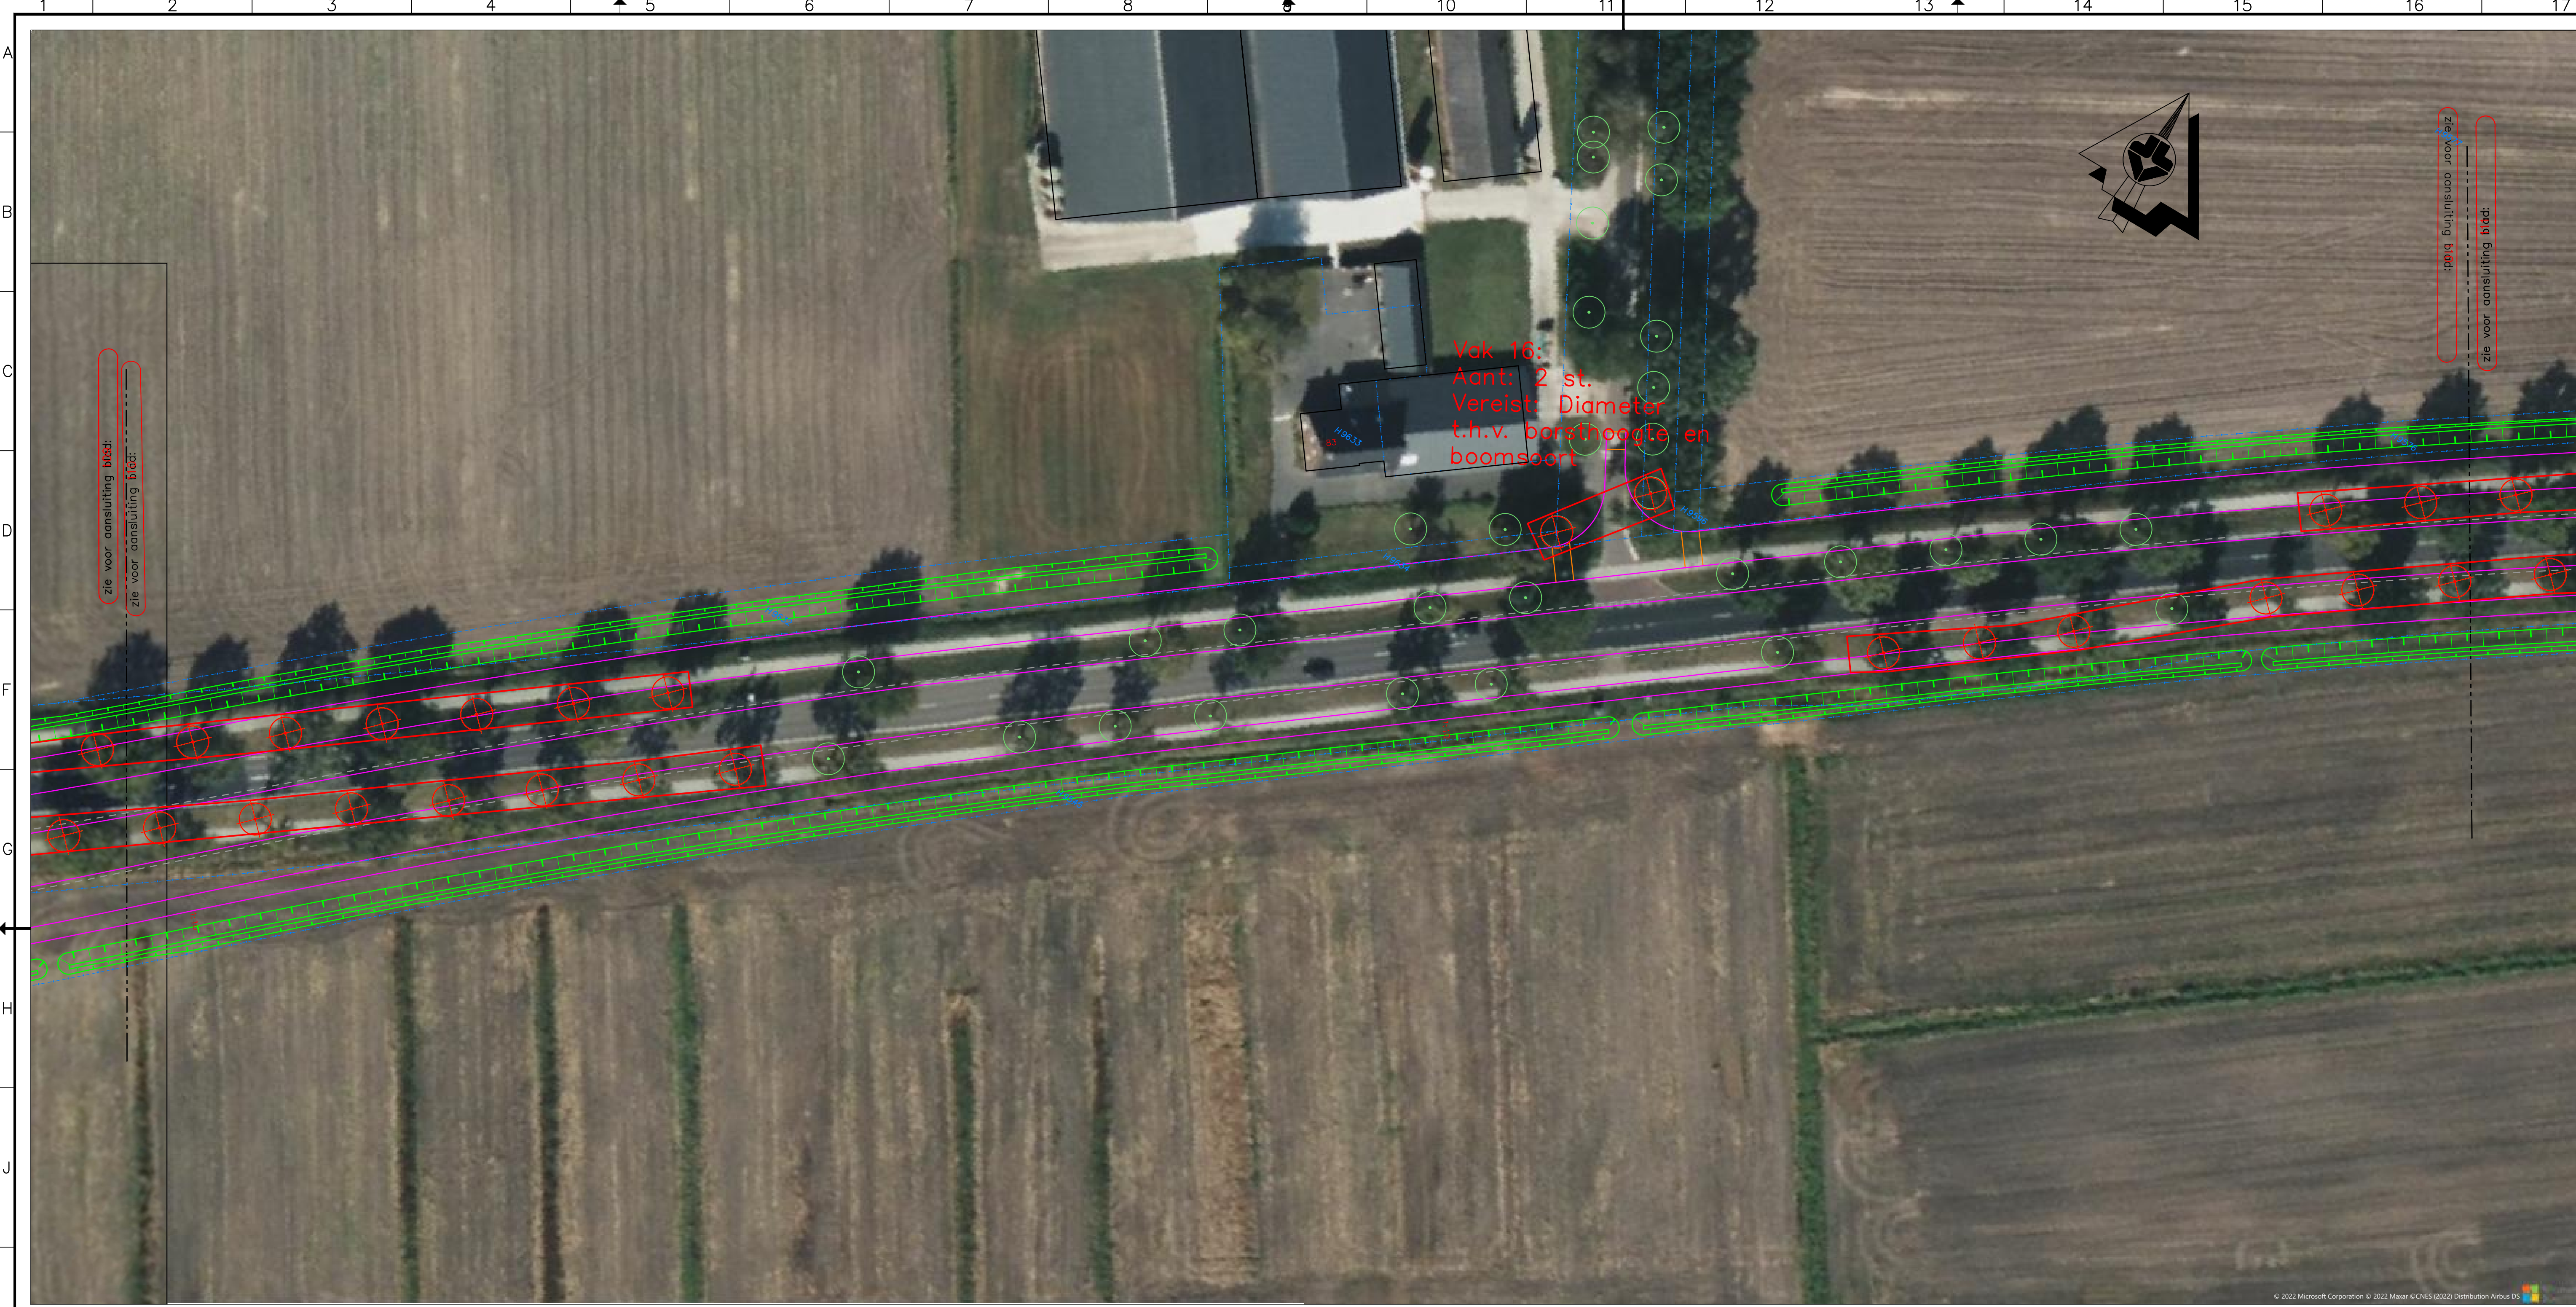

Legenda		
Geometrie	Omschrijving	Status
	Haag	Nieuw
	Systeemgrens	Nieuw
	Gemeente-, Provincie- & Waterschapsgrens	Bestaand
	Geleiderail in aardebaan	Nieuw
	Antiverblindingscherm	Nieuw
	Voorzijde geluidsscherm	Nieuw
	Kantverharding	Nieuw
	Rand halfverharding	Nieuw
	Materiaalgrens verharding	Nieuw
	Faunapassage	Nieuw
	Hop-over	Nieuw
	Duiker	Nieuw
	Kolkaansluiting HWA Ø125 PVC, indien anders is aangegeven	Nieuw
	Goot	Nieuw
	Verloopband kantopsluiting	Nieuw
	Leiconblok	Nieuw
	Opsluitband 100x200 mm	Bestaand
	Opsluitband 100x200 mm	Nieuw
	PWS band 250x130 mm	Nieuw
	Trottoirband 130/150 mm	Nieuw
	Trottoirband RWS	Bestaand
	Trottoirband RWS	Nieuw
	Asfalt trapsgewijs vrezes	Nieuw
Symbol	Omschrijving	Status
	Boom	Bestaand
	Straatkolk 450x300 mm	Nieuw
	Trottoirkolk	Nieuw
	Inritelement 130/150 180x450x500 mm links	Nieuw
	Inritelement 130/150 180x450x500 mm midden	Nieuw
	Inritelement 130/150 180x450x500 mm rechts	Nieuw
	Draagconstructie met verkeerslichten	Nieuw
	Mast met drukknop	Nieuw
	Mast met verkeerslicht, fietsers	Nieuw
	Mast met verkeerslicht, voetgangers	Nieuw
	Mast met onderlicht en wachttijdvoorspeller	Nieuw
	Mast met verkeerslicht	Nieuw
	Lichtmast	Nieuw
Arceering	Omschrijving	Status
	Bermen inzaaien met gras	Nieuw
	Asfalt	Bestaand
	Asfalt Zwart	Nieuw
	Molgoot van BSS halfsteensverband	Nieuw
	Tegel 300x300 mm halfsteensverband	Nieuw
	Tegel 300x300 mm halfsteensverband (kleur Rood)	Nieuw
	Klinkerverharding	Nieuw

Provincie Noord-Brabant

Cluster Projecten en Vastgoed

ing.bureau uitbesteding:

Brabantlaan 1 5216 TV 's-Hertogenbosch
Telefoon (073) 681 28 12

Afdeling: I.P.M.


Reconstructie N270 gedeelte Deurne – Limburgse grens

Voorontwerp
Situatie (incl. dwarsprofiel)

Contractnummer
271.06.02.RE

km: 28.900 — km: 29.300

schaal: 1:500
formaat:594x1050

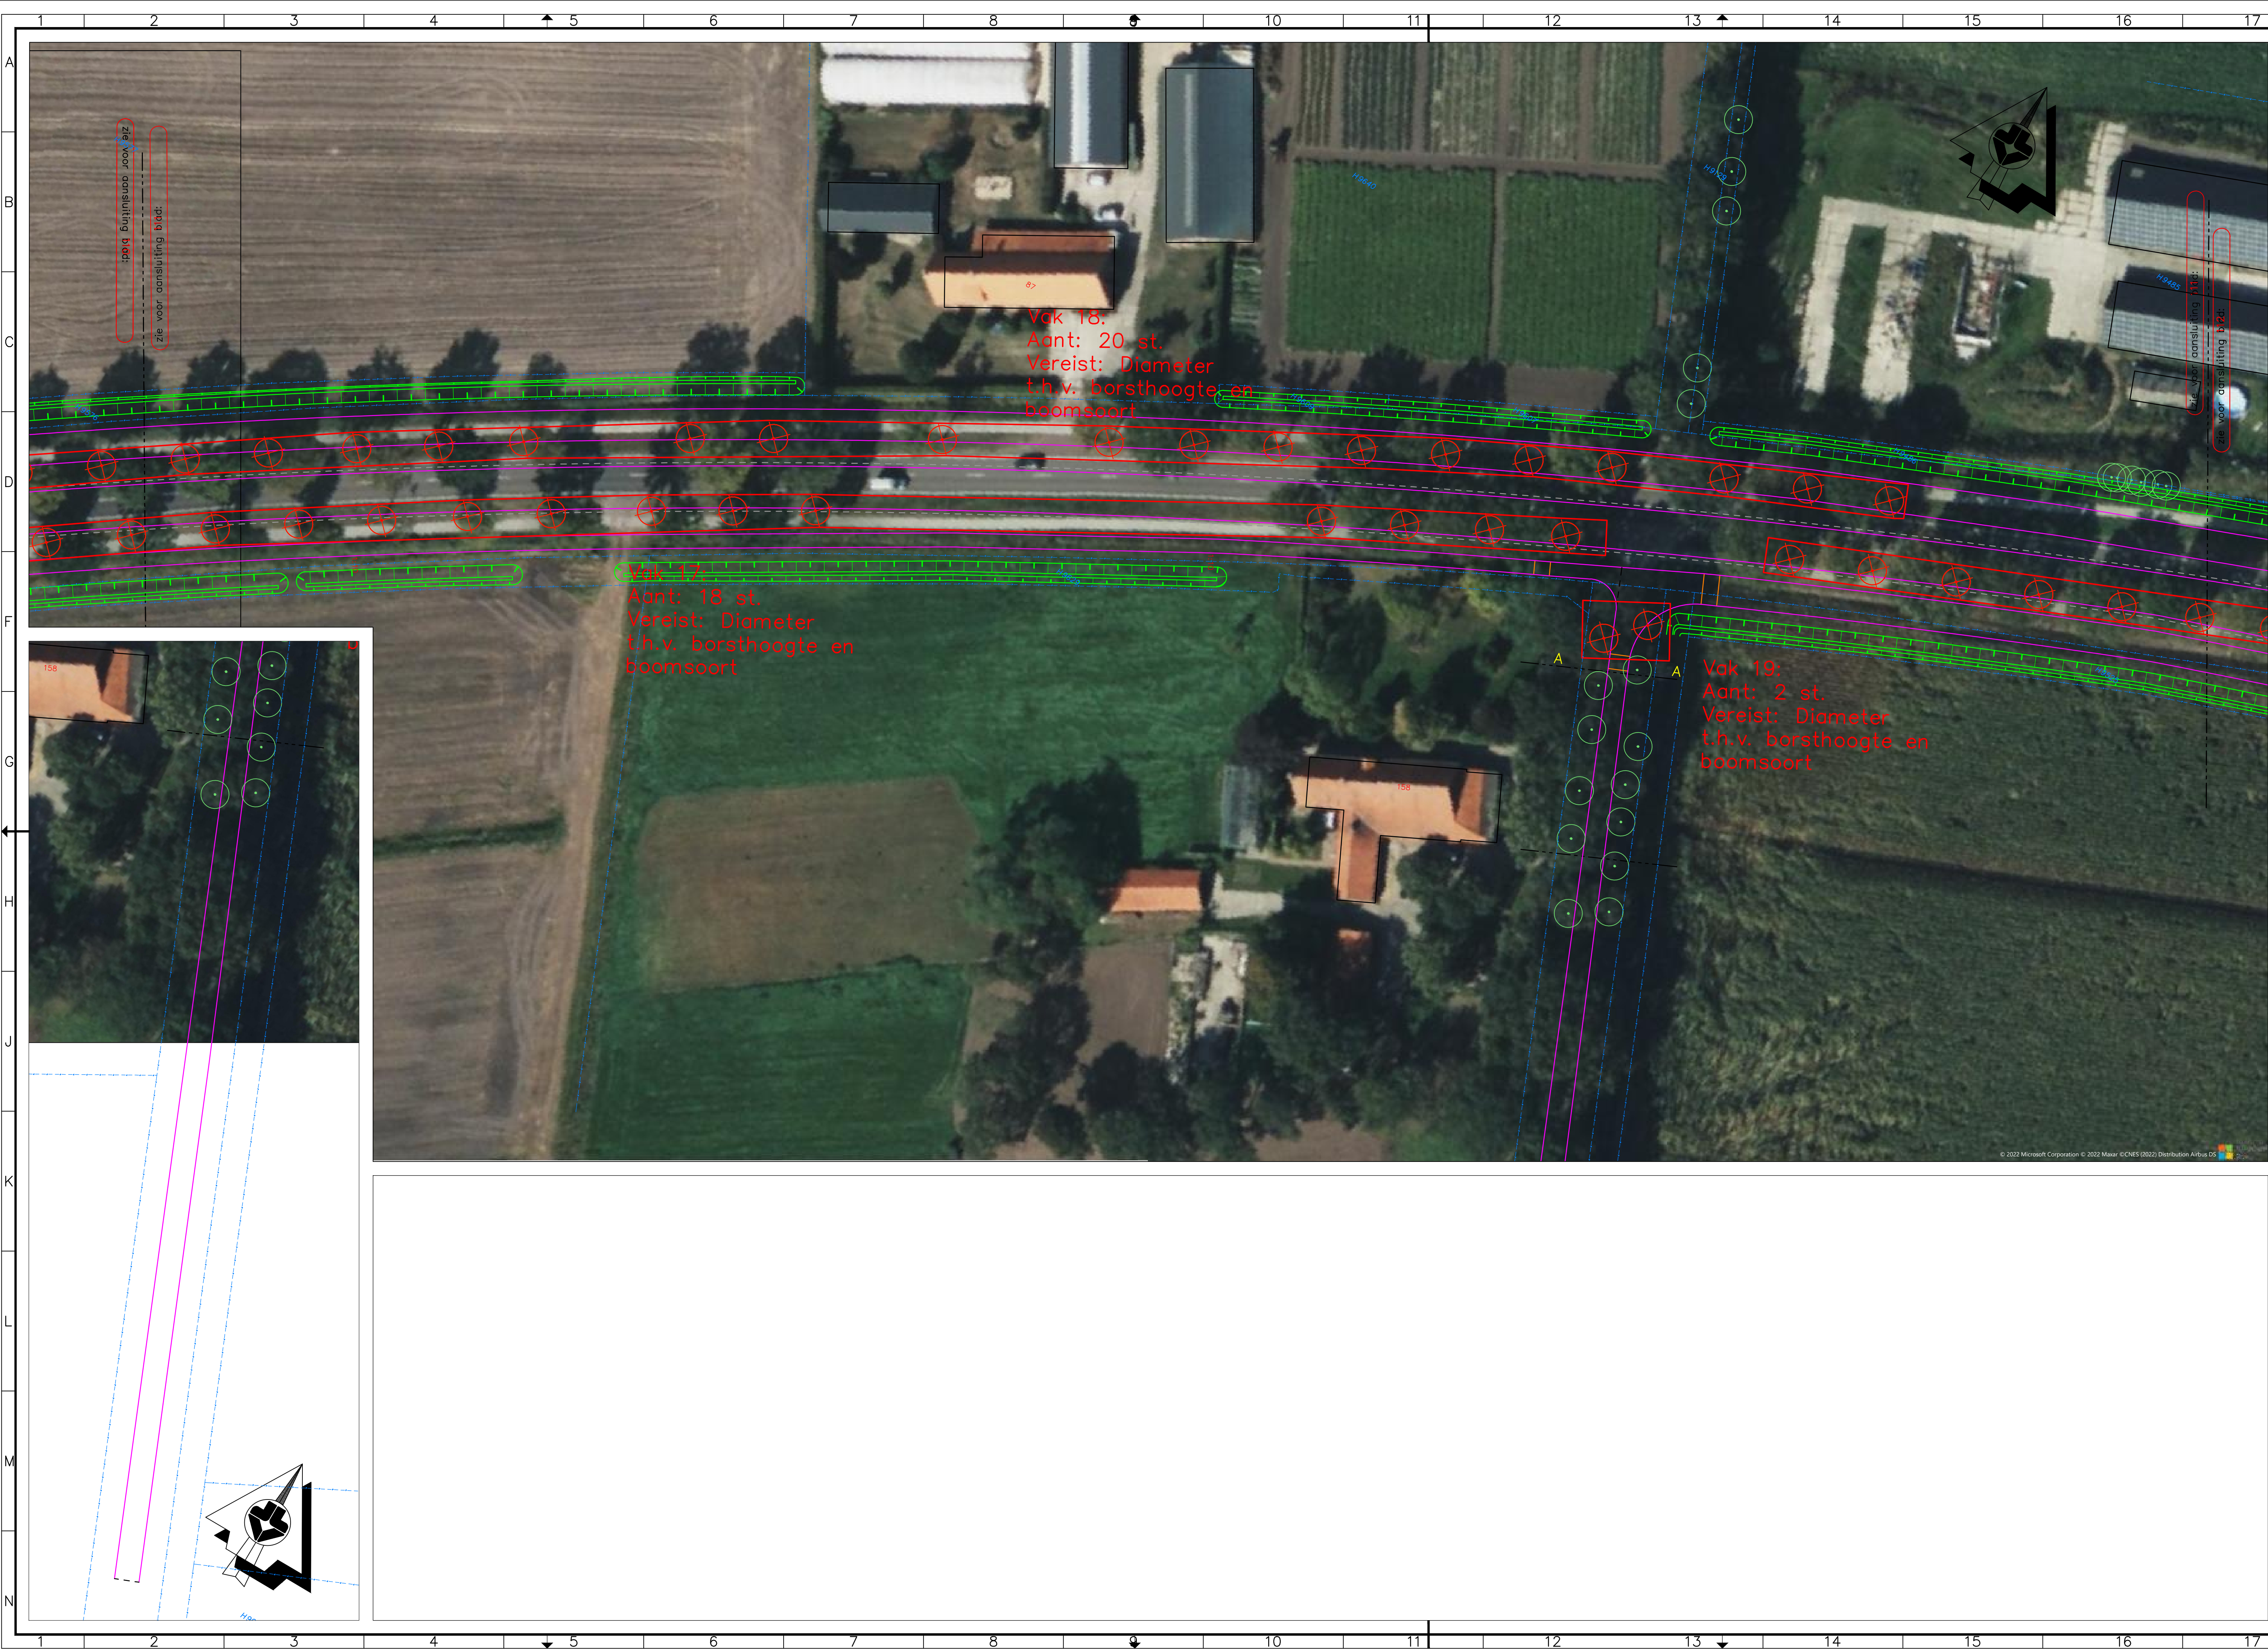

Legenda		
Geometrie	Omschrijving	Status
	Haag	Nieuw
	Systeemgrens	Nieuw
	Gemeente-, Provincie- & Waterschapsgrens	Bestaand
	Geleiderail in aardebaan	Nieuw
	Antiverblindingscherm	Nieuw
	Voorzijde geluidsscherm	Nieuw
	Kantverharding	Nieuw
	Rand halfverharding	Nieuw
	Materiaalgrens verharding	Nieuw
	Faunapassage	Nieuw
	Hop-over	Nieuw
	Duiker	Nieuw
	Kolkaansluiting HWA Ø125 PVC, indien anders is aangegeven	Nieuw
	Goot	Nieuw
	Verloopband kantopsluiting	Nieuw
	Leiconblok	Nieuw
	Opsluitband 100x200 mm	Bestaand
	Opsluitband 100x200 mm	Nieuw
	PWS band 250x130 mm	Nieuw
	Trottoirband 130/150 mm	Nieuw
	Trottoirband RWS	Bestaand
	Trottoirband RWS	Nieuw
	Asfalt trapsgewijs vrezes	Nieuw
Symbol	Omschrijving	Status
	Boom	Bestaand
	Straatkolk 450x300 mm	Nieuw
	Trottoirkolk	Nieuw
	Inritelement 130/150 180x450x500 mm links	Nieuw
	Inritelement 130/150 180x450x500 mm midden	Nieuw
	Inritelement 130/150 180x450x500 mm rechts	Nieuw
	Draagconstructie met verkeerslichten	Nieuw
	Mast met drukknop	Nieuw
	Mast met verkeerslicht, fietsers	Nieuw
	Mast met verkeerslicht, voetgangers	Nieuw
	Mast met onderlicht en wachttijdvoorspeller	Nieuw
	Mast met verkeerslicht	Nieuw
	Lichtmast	Nieuw
Arceering	Omschrijving	Status
	Bermen inzaaien met gras	Nieuw
	Asfalt	Bestaand
	Asfalt Zwart	Nieuw
	Molgoot van BSS halfsteensverband	Nieuw
	Tegel 300x300 mm halfsteensverband	Nieuw
	Tegel 300x300 mm halfsteensverband (kleur Rood)	Nieuw
	Klinkerverharding	Nieuw

Provincie Noord-Brabant	Cluster Projecten en Vastgoed	ing.bureau uitbesteding:
Afdeling: I.P.M.	Brabantlaan 1 5216 TV 's-Hertogenbosch Telefoon (073) 681 28 12	
Reconstructie N270 gedeelte Deurne - Limburgse grens		
Voorontwerp Situatie (incl. dwarsprofiel)		Contractnummer 271.06.02.RE
km: 29,300 — km: 29,600		schaal: 1:500 formaat: 594x1050



Legenda		
Geometrie	Omschrijving	Status
	Haag	Nieuw
	Systeemgrens	Nieuw
	Gemeente-, Provincie- & Waterschapsgrens	Bestaand
	Geleiderail in aardebaan	Nieuw
	Antiverblindingscherm	Nieuw
	Voorzijde geluidsscherm	Nieuw
	Kantverharding	Nieuw
	Rand halfverharding	Nieuw
	Materiaalgrens verharding	Nieuw
	Faunapassage	Nieuw
	Hop-over	Nieuw
	Duiker	Nieuw
	Kolkaansluiting HWA Ø125 PVC, indien anders is aangegeven	Nieuw
	Goot	Nieuw
	Verloopband kantopsluiting	Nieuw
	Leiconblok	Nieuw
	Opsluitband 100x200 mm	Bestaand
	Opsluitband 100x200 mm	Nieuw
	PWS band 250x130 mm	Nieuw
	Trottoirband 130/150 mm	Nieuw
	Trottoirband RWS	Bestaand
	Trottoirband RWS	Nieuw
	Asfalt trapsgewijs vrezem	Nieuw
Symbool	Omschrijving	Status
	Boom	Bestaand
	Straatkolk 450x300 mm	Nieuw
	Trottoirkolk	Nieuw
	Inritelement 130/150 180x450x500 mm links	Nieuw
	Inritelement 130/150 180x450x500 mm midden	Nieuw
	Inritelement 130/150 180x450x500 mm rechts	Nieuw
	Draagconstructie met verkeerslichten	Nieuw
	Mast met drukknop	Nieuw
	Mast met verkeerslicht, fietsers	Nieuw
	Mast met verkeerslicht, voetgangers	Nieuw
	Mast met onderlicht en wachttijdvoorspeller	Nieuw
	Mast met verkeerslicht	Nieuw
	Lichtmast	Nieuw
Afwerking	Omschrijving	Status
	Bermen inzaaien met gras	Nieuw
	Asfalt	Bestaand
	Asfalt Zwart	Nieuw
	Molgoot van BSS halfsteensverband	Nieuw
	Tegel 300x300 mm halfsteensverband	Nieuw
	Tegel 300x300 mm halfsteensverband (kleur Rood)	Nieuw
	Klinkerverharding	Nieuw

Provincie Noord-Brabant

Cluster Projecten en Vastgoed

ing.bureau uitbesteding:

Brabantlaan 1 5216 TV 's-Hertogenbosch
Telefoon (073) 681 28 12

Afdeling: I.P.M.

Reconstructie N270 gedeelte Deurne – Limburgse grens

Voorontwerp
Situatie (incl. dwarsprofiel)

Contractnummer
271.06.02.RE

km: 29.600 — km: 30.000

schaal: 1:500
formaat:594x1050