


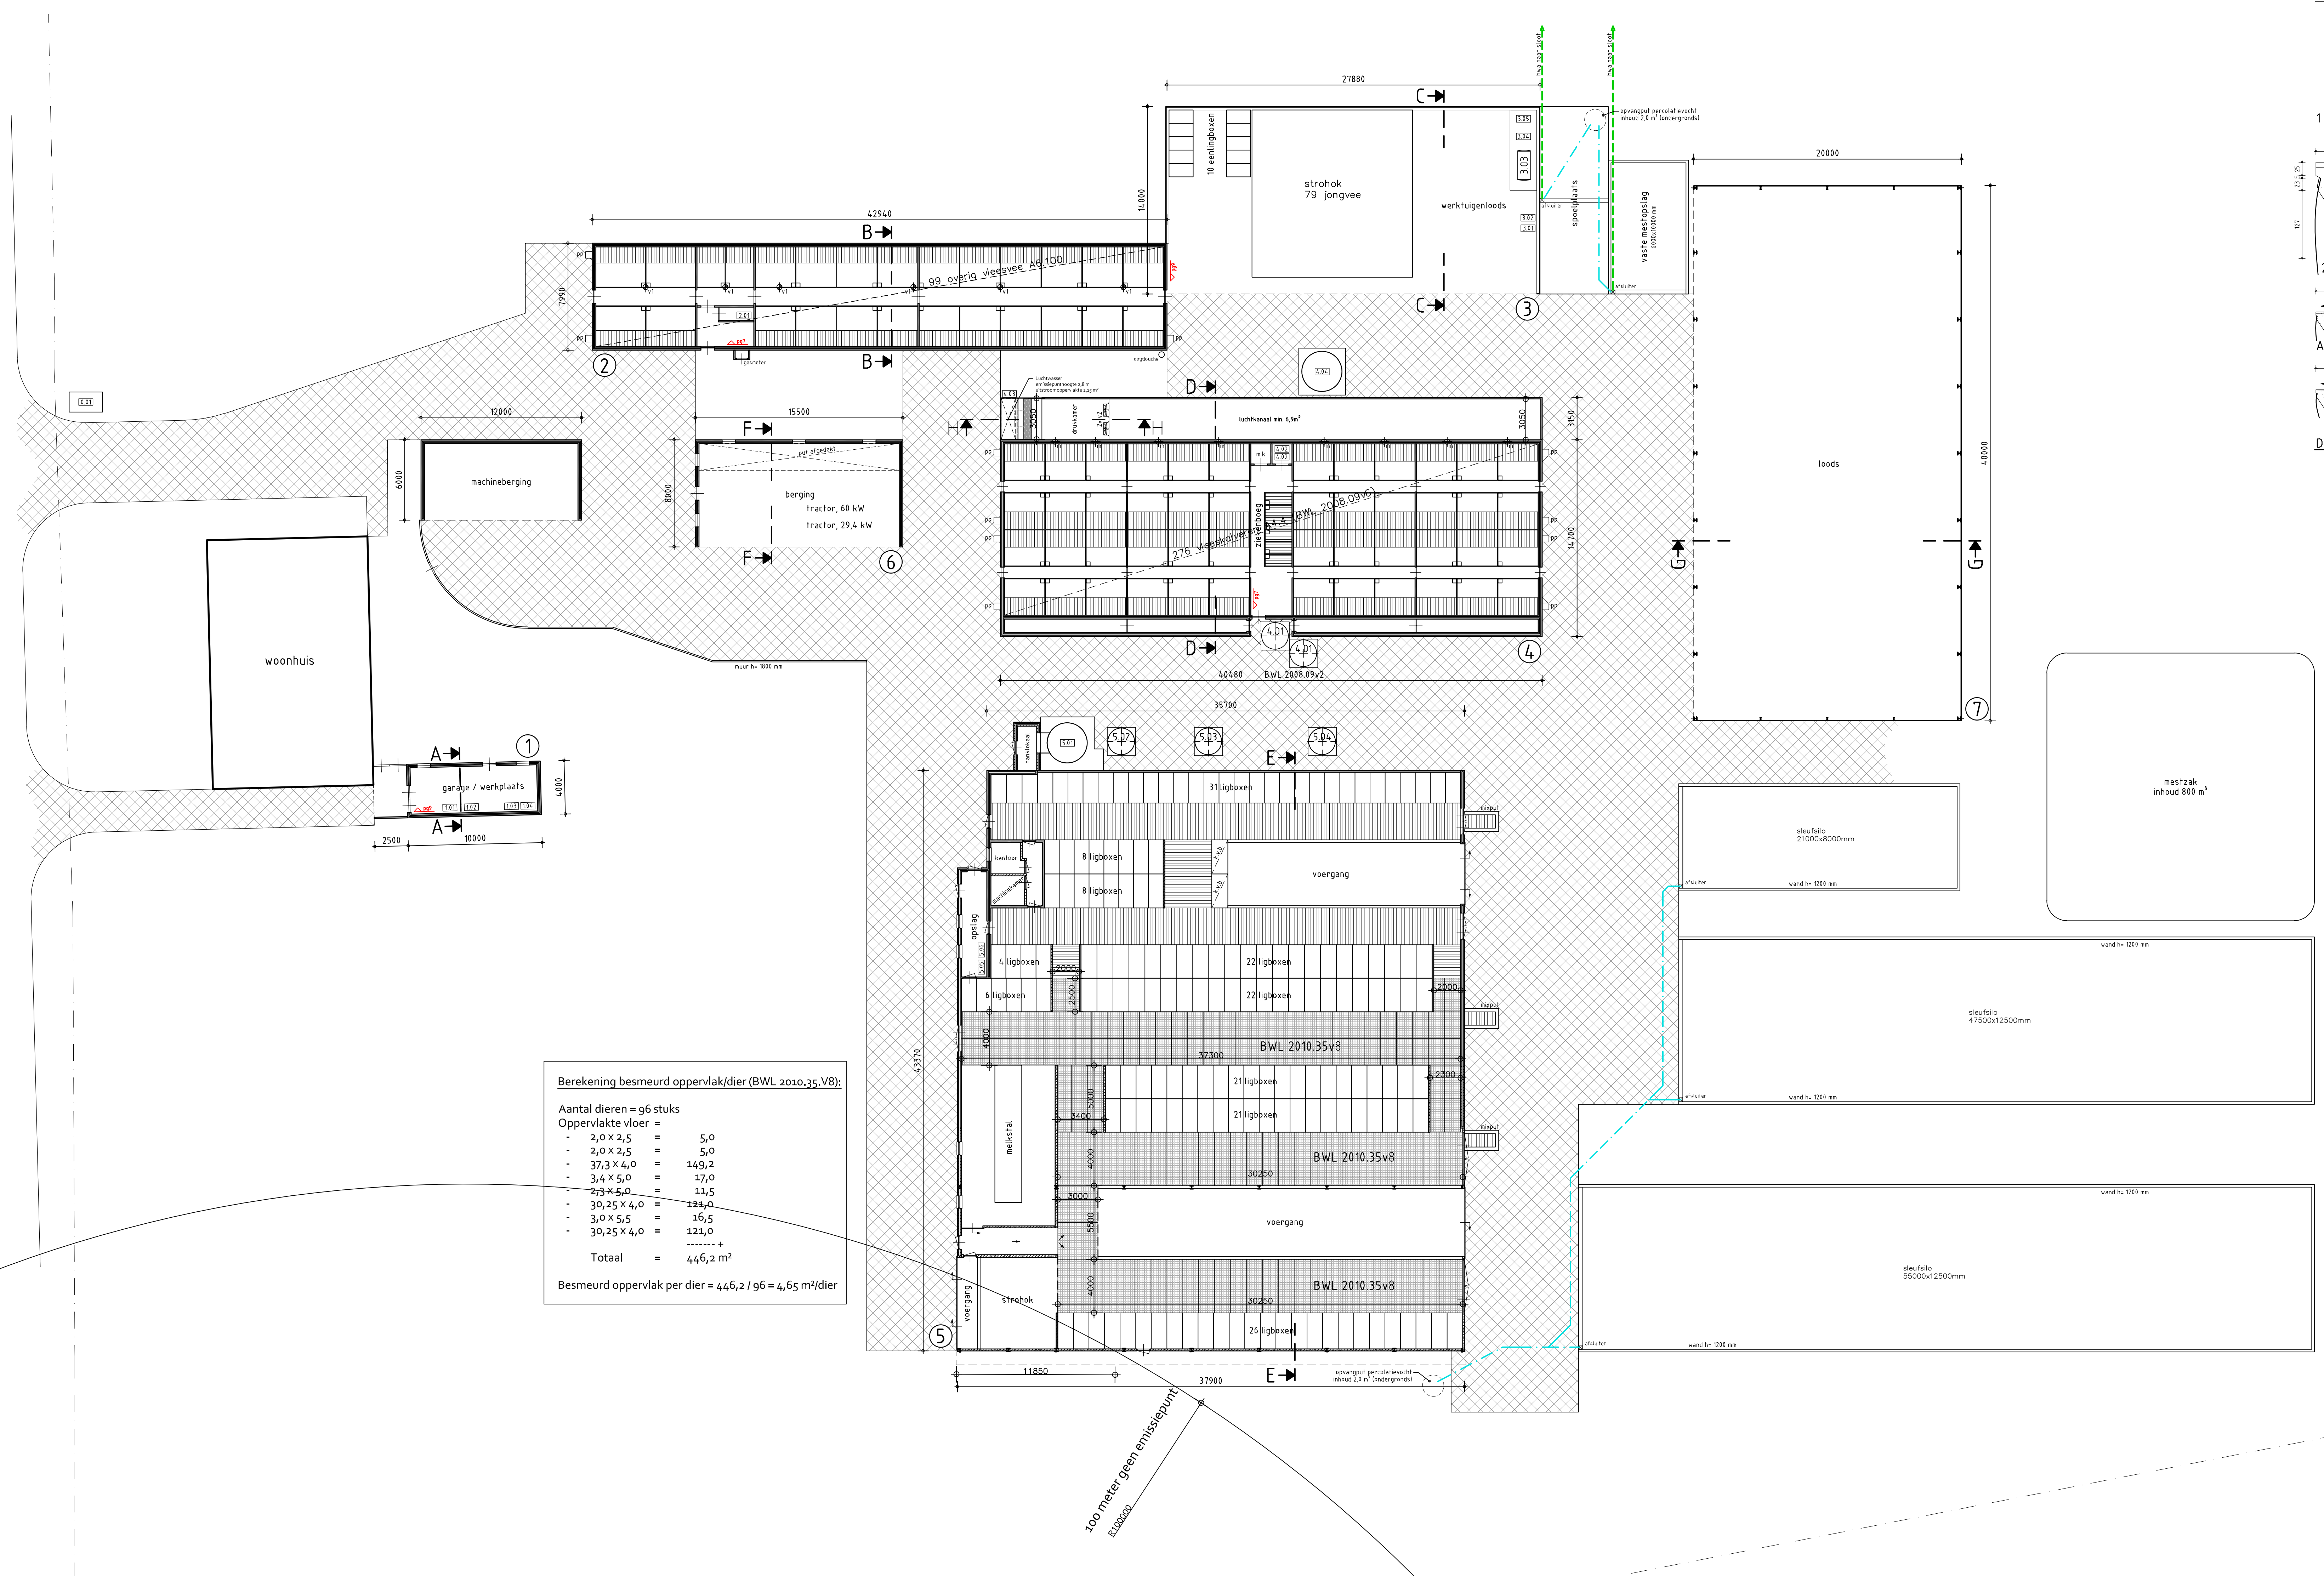

Berekening besmeurd oppervlak/dier (BWL 2010.35.V8):


Aantal dieren = 96 stuks

Oppervlakte vloer =


- 2,0 x 2,5 = 5,0
- 2,0 x 2,5 = 5,0
- 37,3 x 4,0 = 149,2
- 3,4 x 5,0 = 17,0
- 2,3 x 5,0 = 11,5
- 30,25 x 4,0 = 121,0
- 3,0 x 5,5 = 16,5
- 30,25 x 4,0 = 121,0
- +

Totaal = 446,2 m²


Besmeurd oppervlak per dier = 446,2 / 96 = 4,65 m²/dier

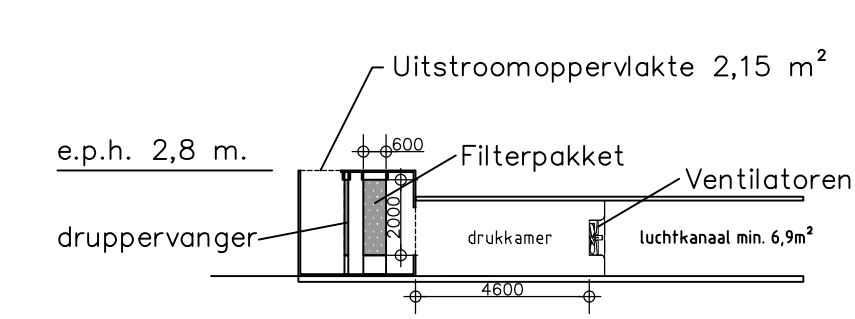

Gebouw 4
Luchtwater veealkverenstal
Doorsnede H-H

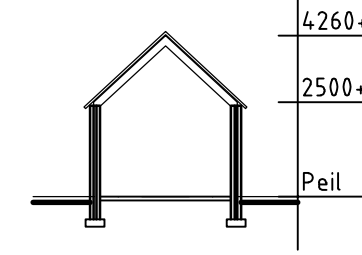


Gebouw 1
Garage / werkplaats

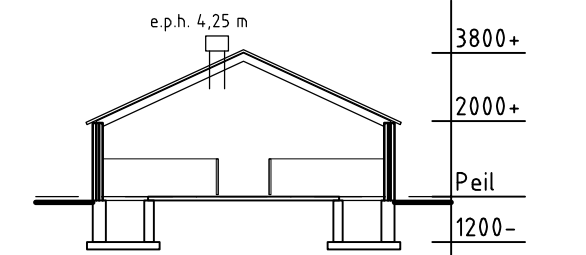


Gebouw 2
Veeveestal




Gebouw 3
Werktuigenloods/Rundveestal

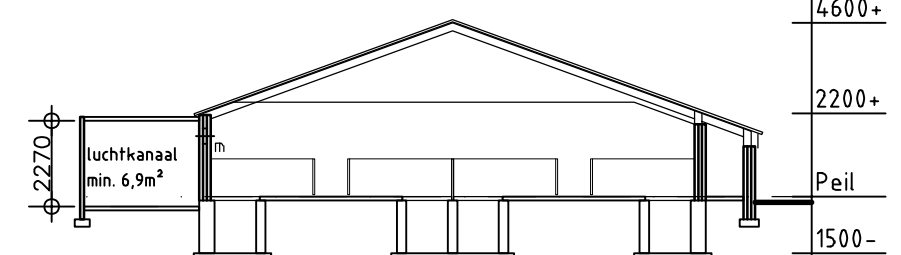


Gebouw 4
Veealkverenstal

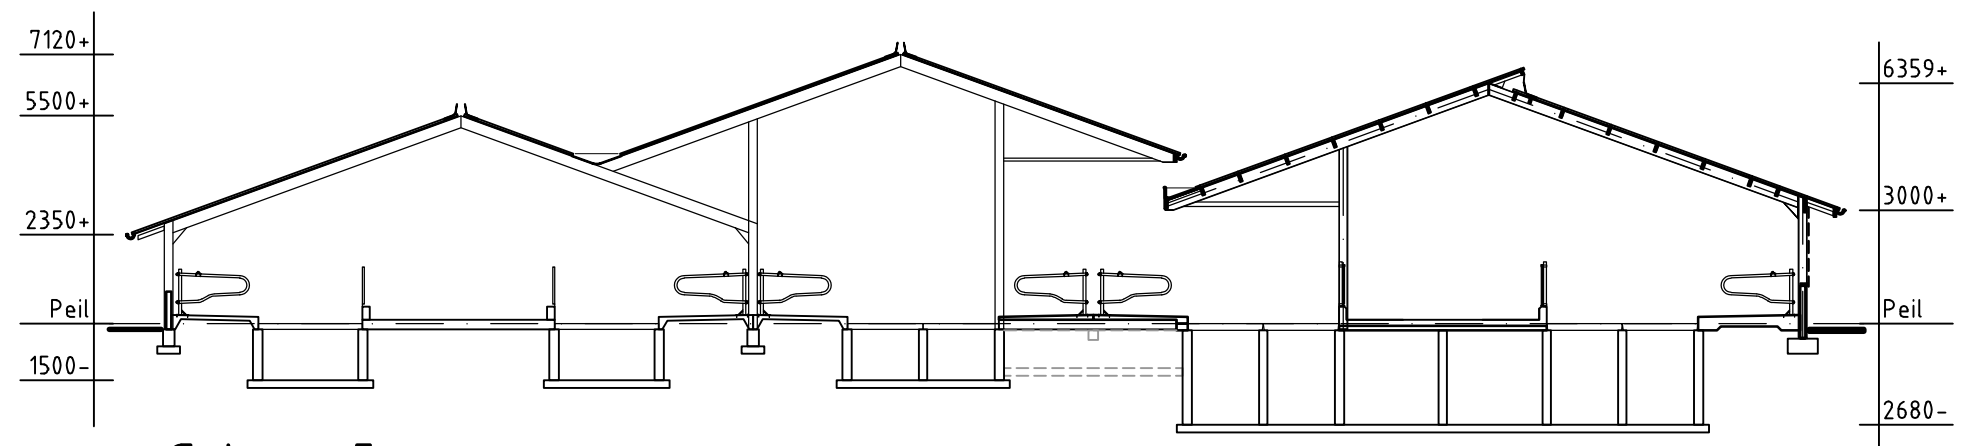


Gebouw 5
Rundveestal

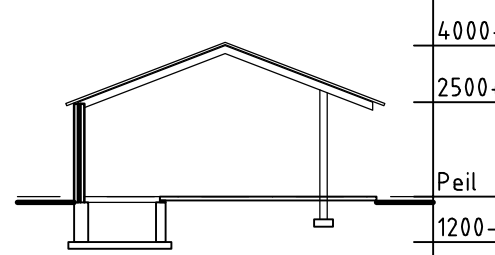

Gebouw 6
Berging

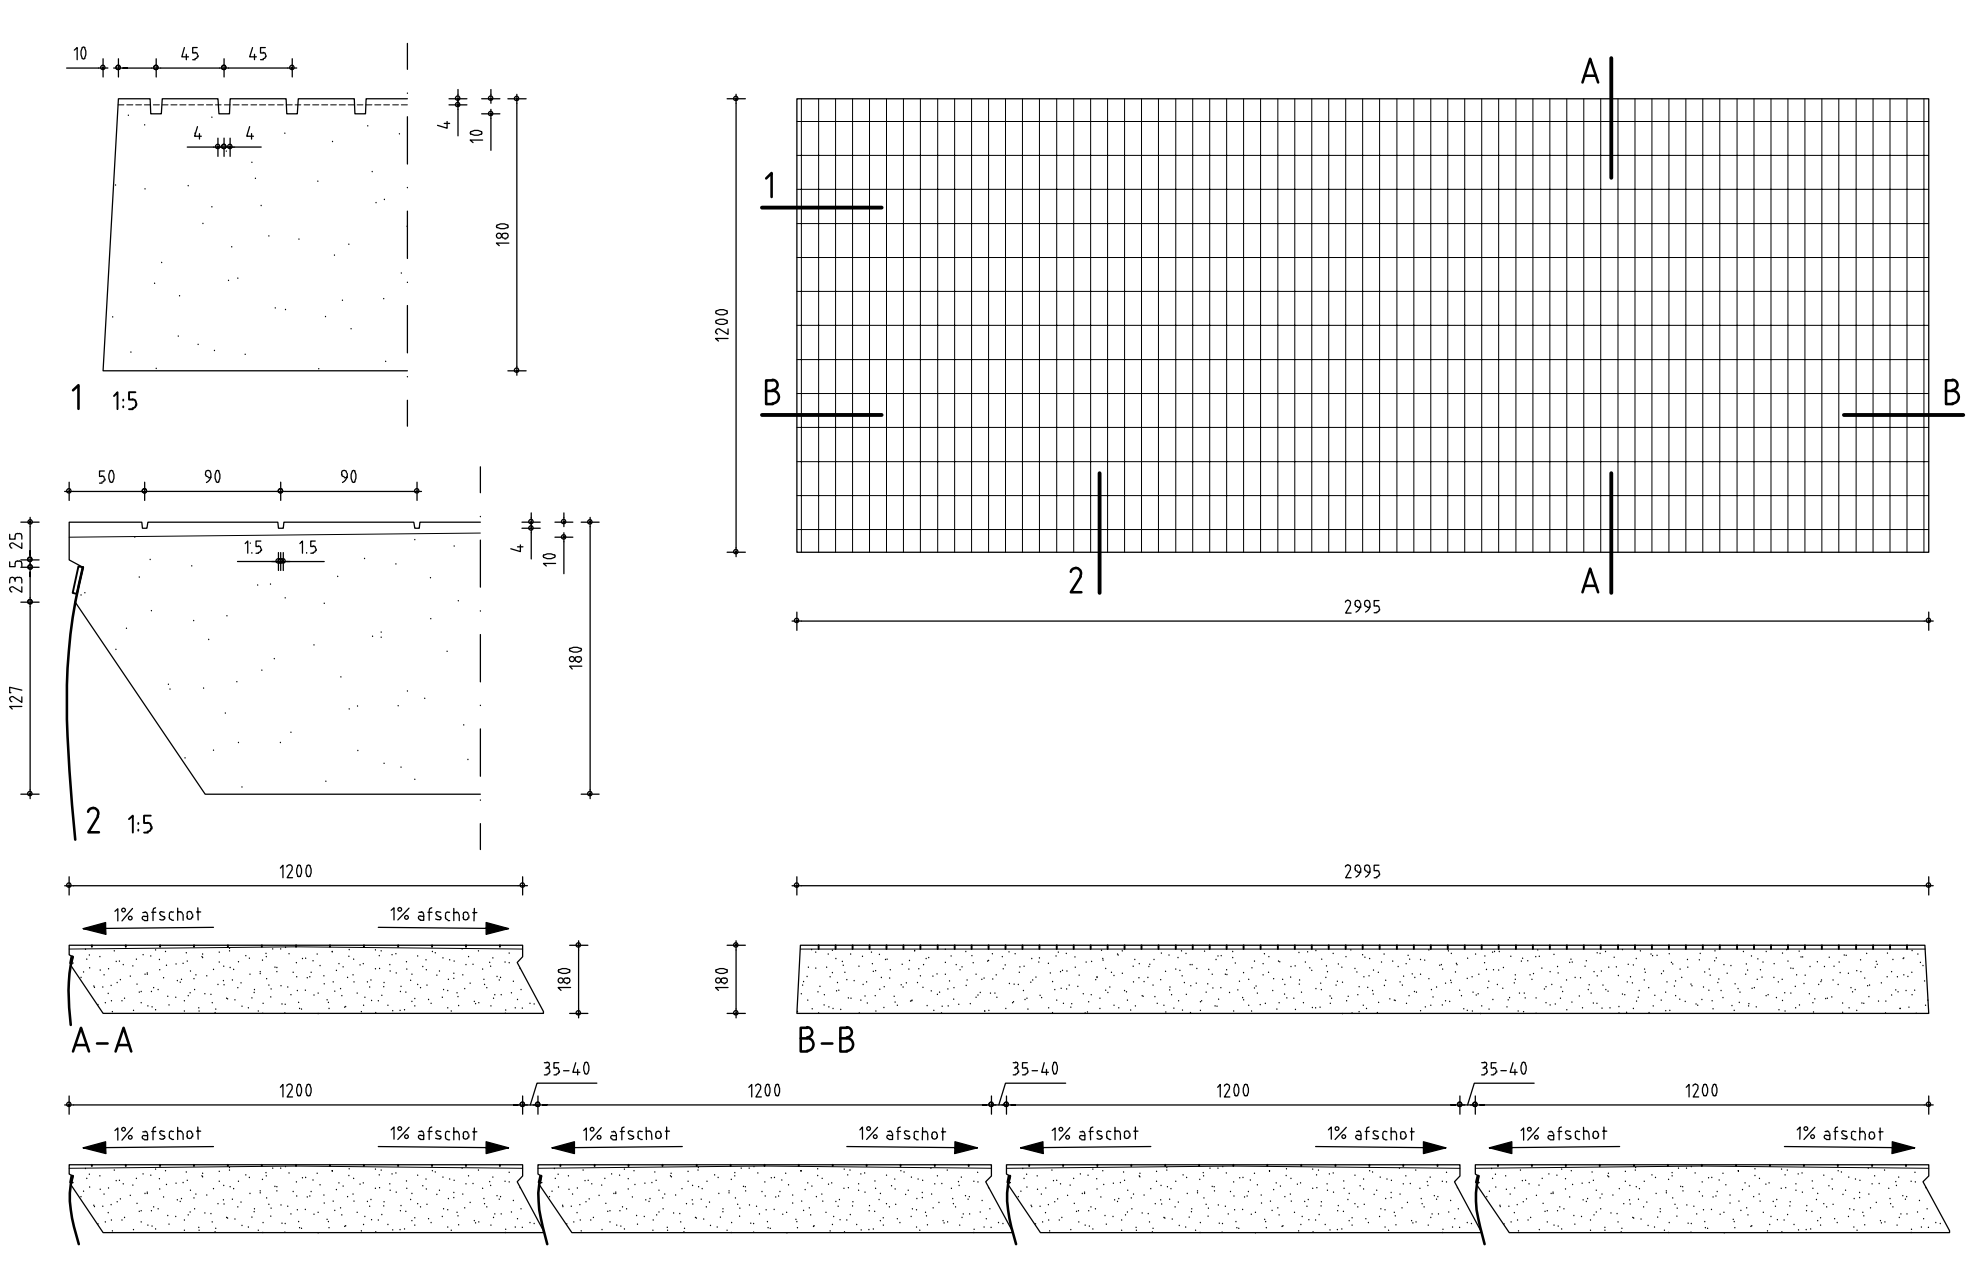

Detail betonvloer BWL 2010.35v4

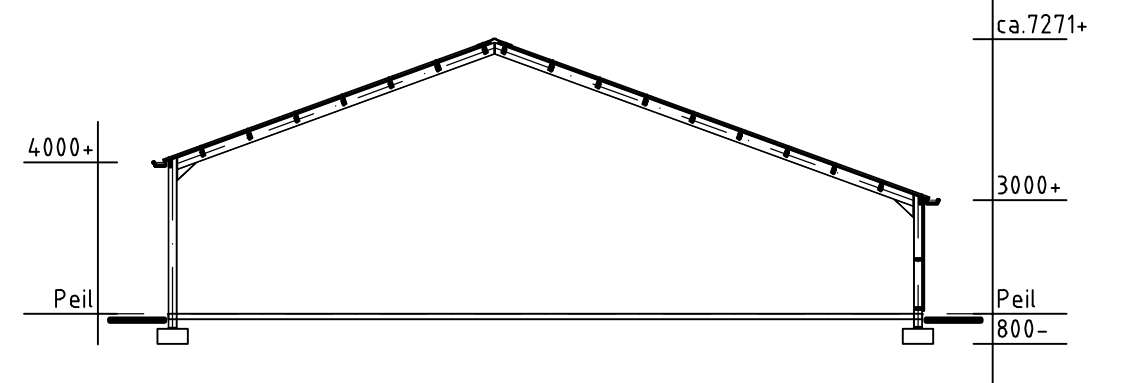


Gebouw 7
Loods

- doorsnede G-G
- wanden : geprofileerde staalplaat
 - vloeren : zand
 - dak : golfplaten
 - geelhoogte : 3000+/4000+
 - nekhoogte : ca 7271+
 - ventilatie : natuurlijk

Renvooi

- 1301 : kadaveraanbiedplaats
- 1302 : compressor, 2,5 kW
- 1303 : sluissteen, 0,5 kW
- 1304 : lasapparaat, 4 kVA
- 1305 : beschermingsmiddelenkast, max. 25 kg
- 1306 : c.v. ketel, aardgas, 55 kW
- 1307 : pomp regennivellatie, 10 kW
- 1308 : beschermingsmiddelenkast, max. 25 kg
- 1309 : dieselstorttank, 1200 liter
- 1310 : elektrische pomp, 1,5 kW, in lekbak
- 1311 : val smeervolie, 60 liter, in lekbak
- 1312 : vat afgewerkte olie, 60 liter, in lekbak
- 1313 : voersilo, 10 m³ + vijzel, 0,75 kW, 2 stuks
- 1314 : c.v. ketel, 75 kW, 2 stuks
- 1315 : luchtwasser
- 1316 : waterspuitpomp, 1,5 kW
- 1317 : circulatiepomp, 3,0 kW, 2 stuks
- 1318 : frequentieregelaar, 5,5 kW
- 1319 : zuurdozerpomp, 3,0 kW
- 1320 : zuurvat HDPE, 2000 liter
- 1321 : spouwwaterbak, 60 m³
- 1322 : melkstalotank, 16 m³
- 1323 : voersilo, 10 m³ + vijzel, 0,75 kW
- 1324 : voersilo, 6 m³ + vijzel, 0,75 kW
- 1325 : voersilo, 12 m³ + vijzel, 0,75 kW
- 1326 : genesmiddelenkast
- 1327 : reinigingsmiddelenkast, 5x 30 liter

- 1328 : ventilator Ø450, 0,25 kW
 - 1329 : ventilator Ø800, 2,2 kW
 - 1330 : krachtvoerbox
 - 1331 : brandblusser
 - 1332 : pompput
 - 1333 : nok
 - 1334 : verloop twa (hemelwaterafvoer)
 - 1335 : verloop twa (vuilwaterafvoer)
- Totaal dakoppervlak : 4356 m²
- Totaal verhard oppervlak : 5051 m²

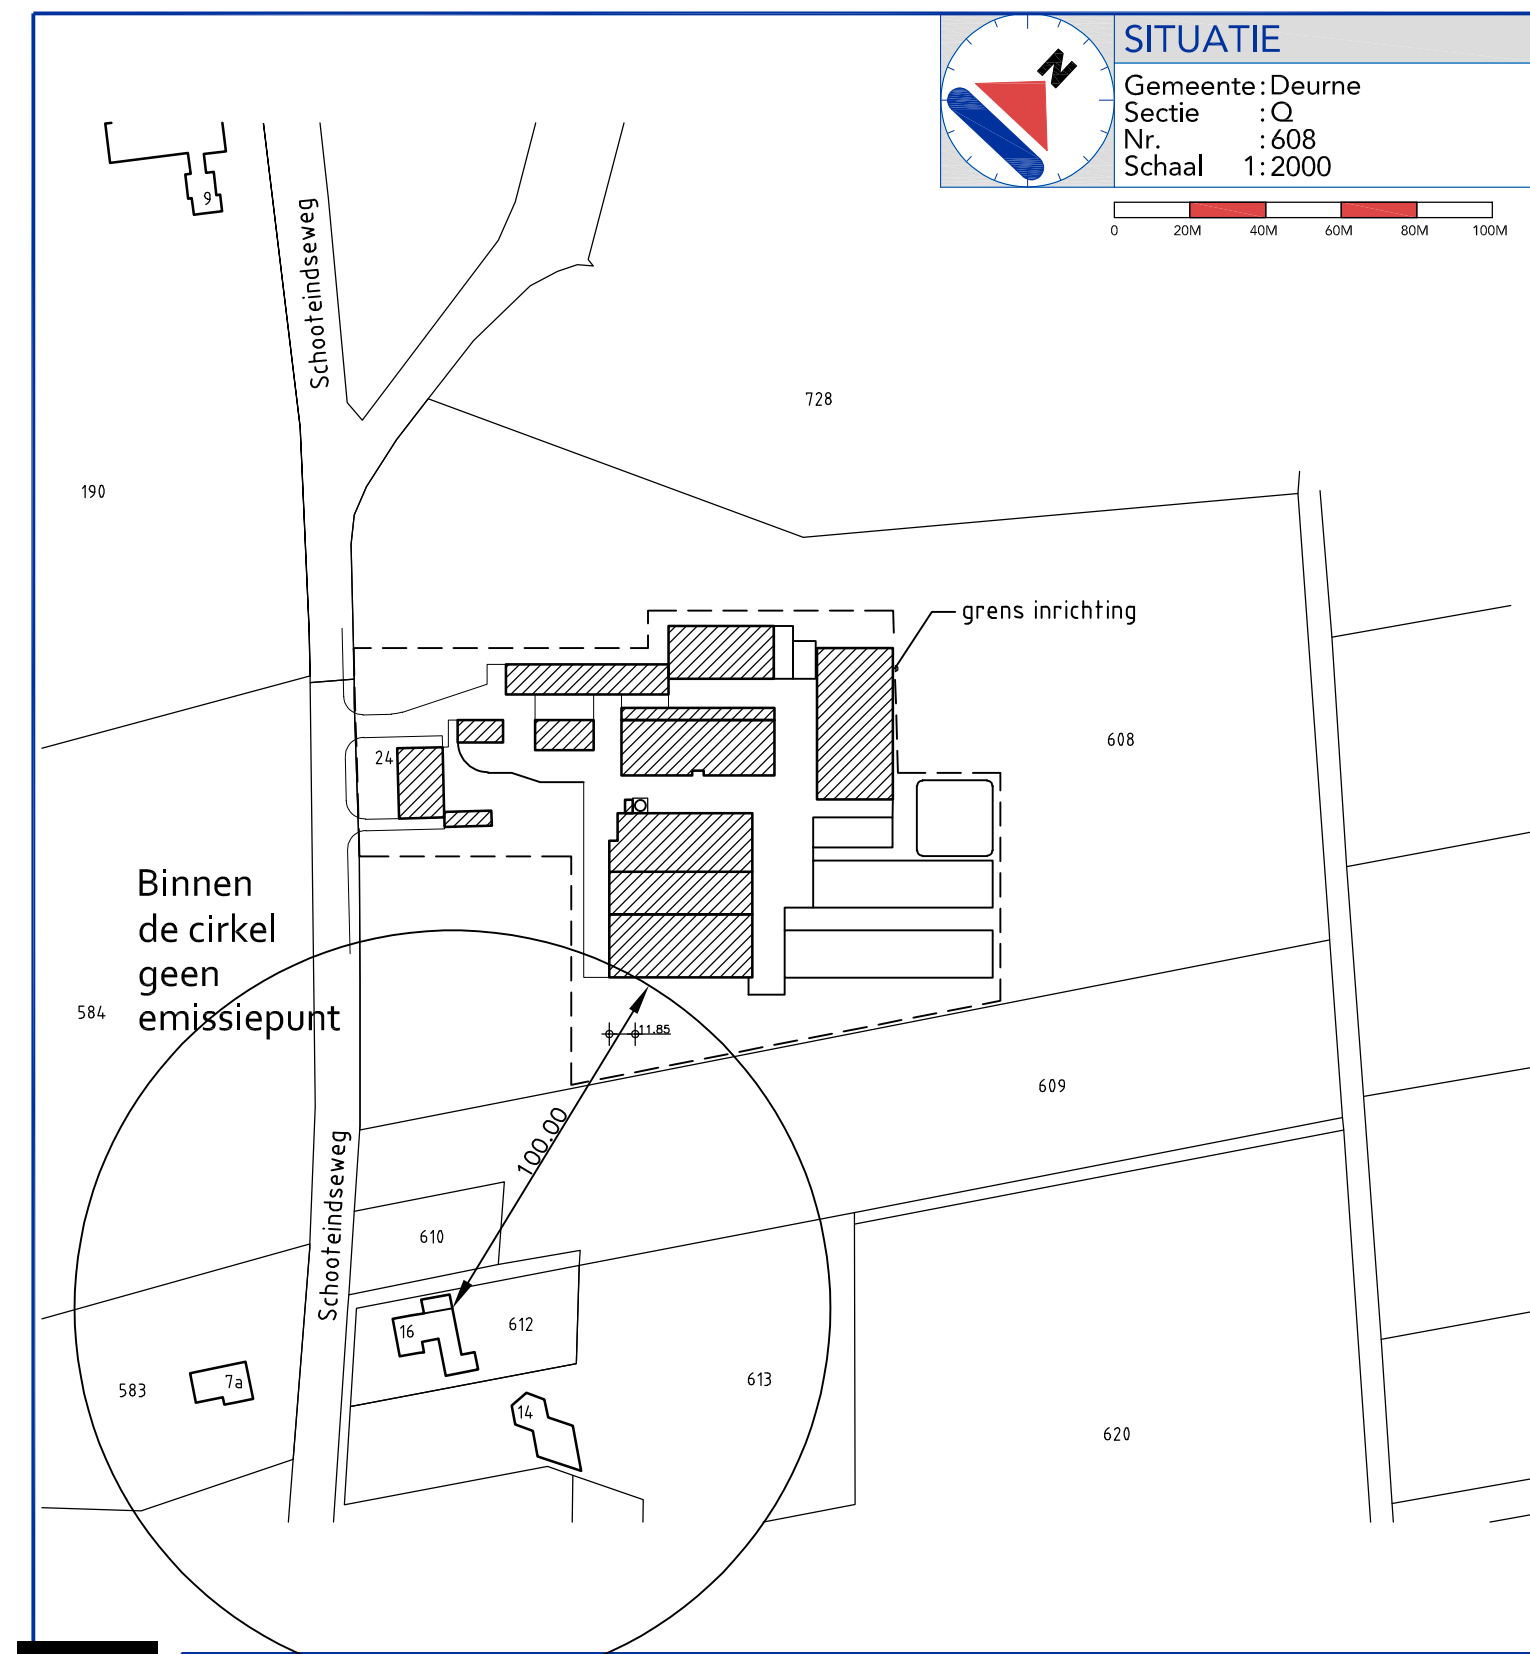

WENK Omgevingsvergunning milieu		PROJECTNR.	2674OM101
WENK Omgevingsvergunning milieu		BLADNUMMER	M_01
PROJECTADRES: Schooteindesweg 24 te Vliedren		PROJECTLEIDER	
OPDRACHTGEVER: Schooteindesweg 24 5756 PG Vliedren		TEKENAAR	
GEMIDZOD: A 02-08-2022/A.C. B 12-09-2022/N.R. C 29-09-2022/N.R. D 5756 PG Vliedren		DATUM	07-06-2022
		SCHAAL	1:2000
		FORMAAT	A0