




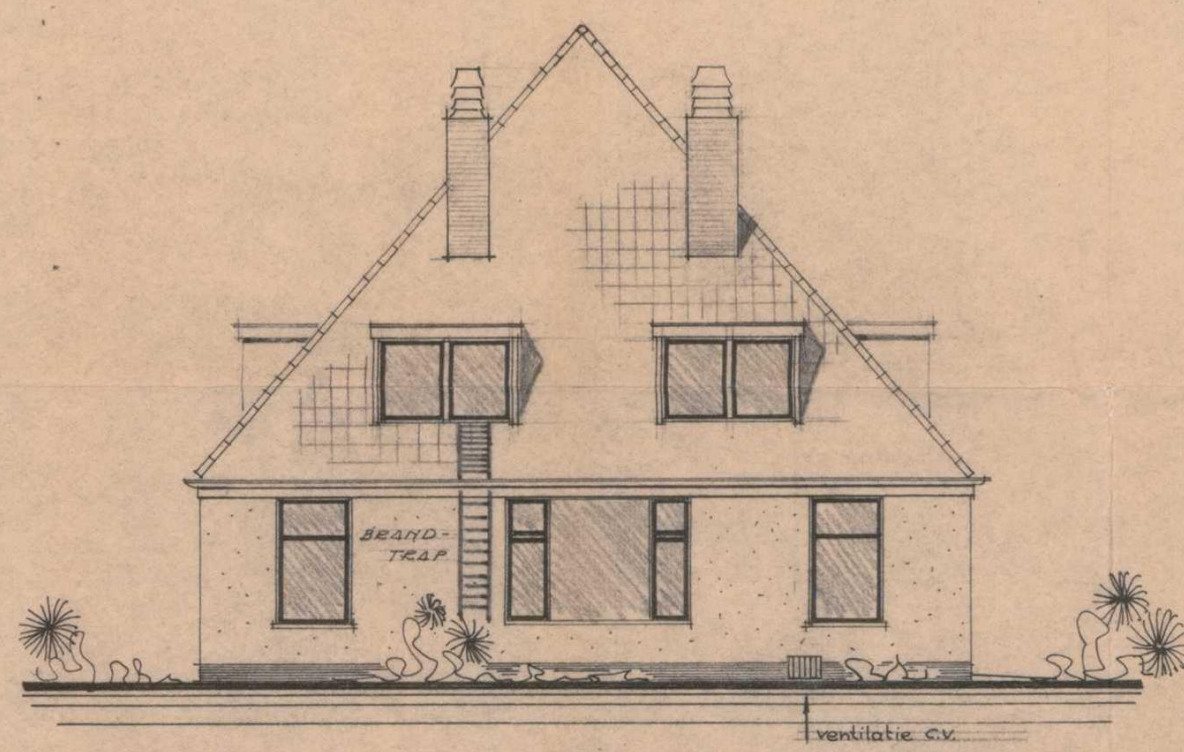


zuidgevel

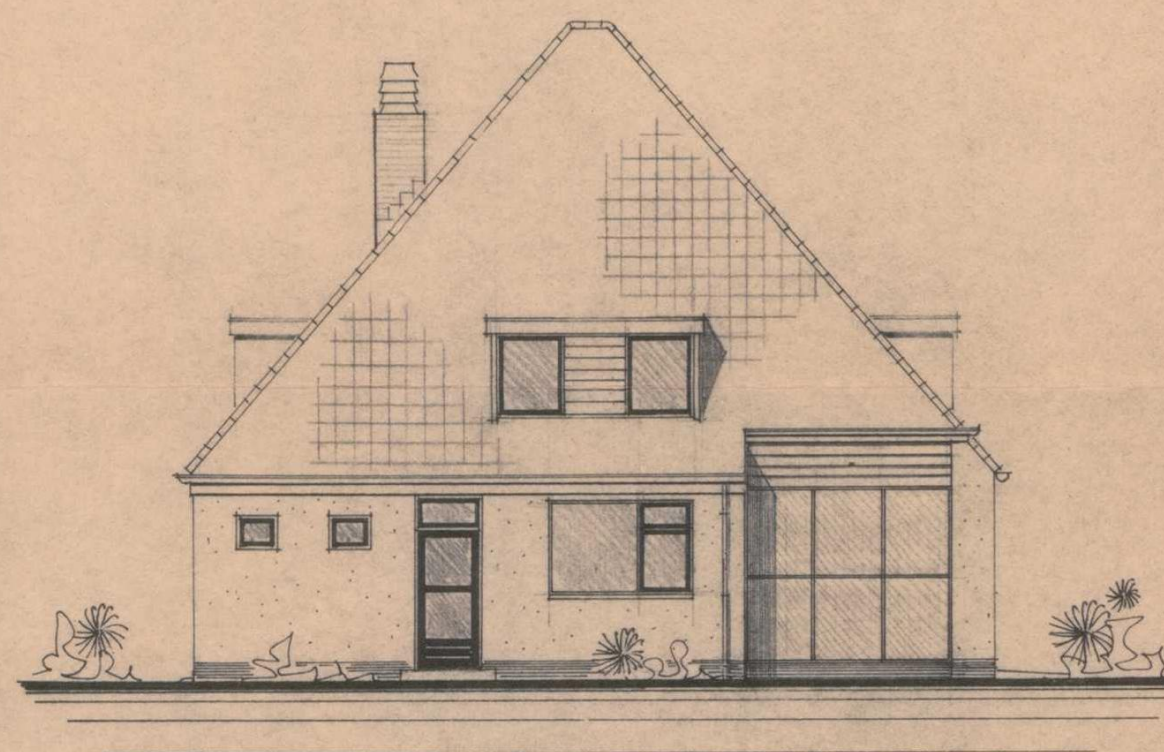


oostgevel

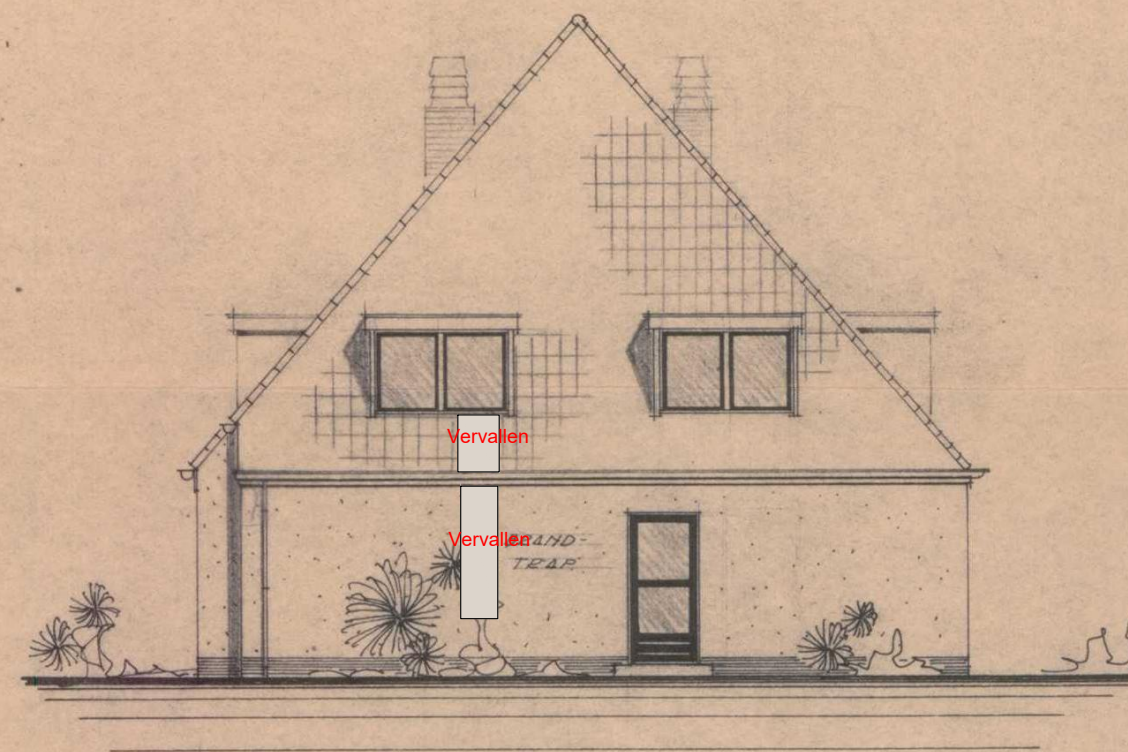

noordgevel

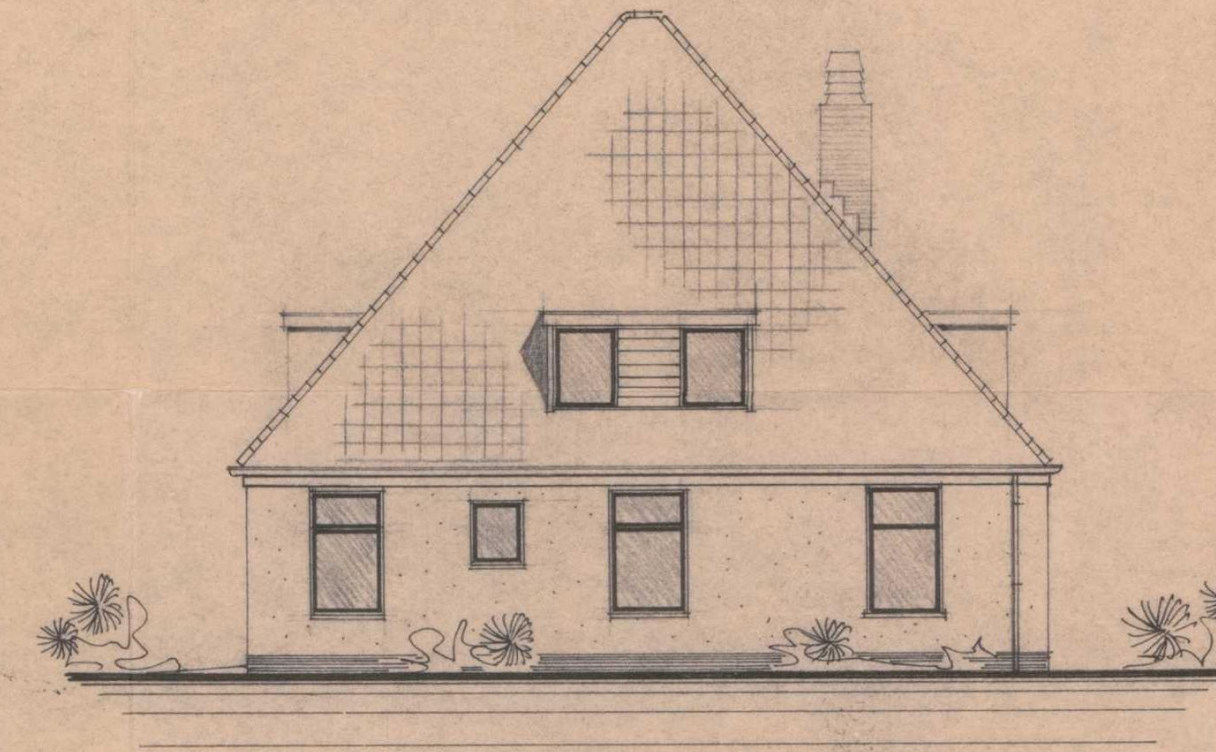


westgevel

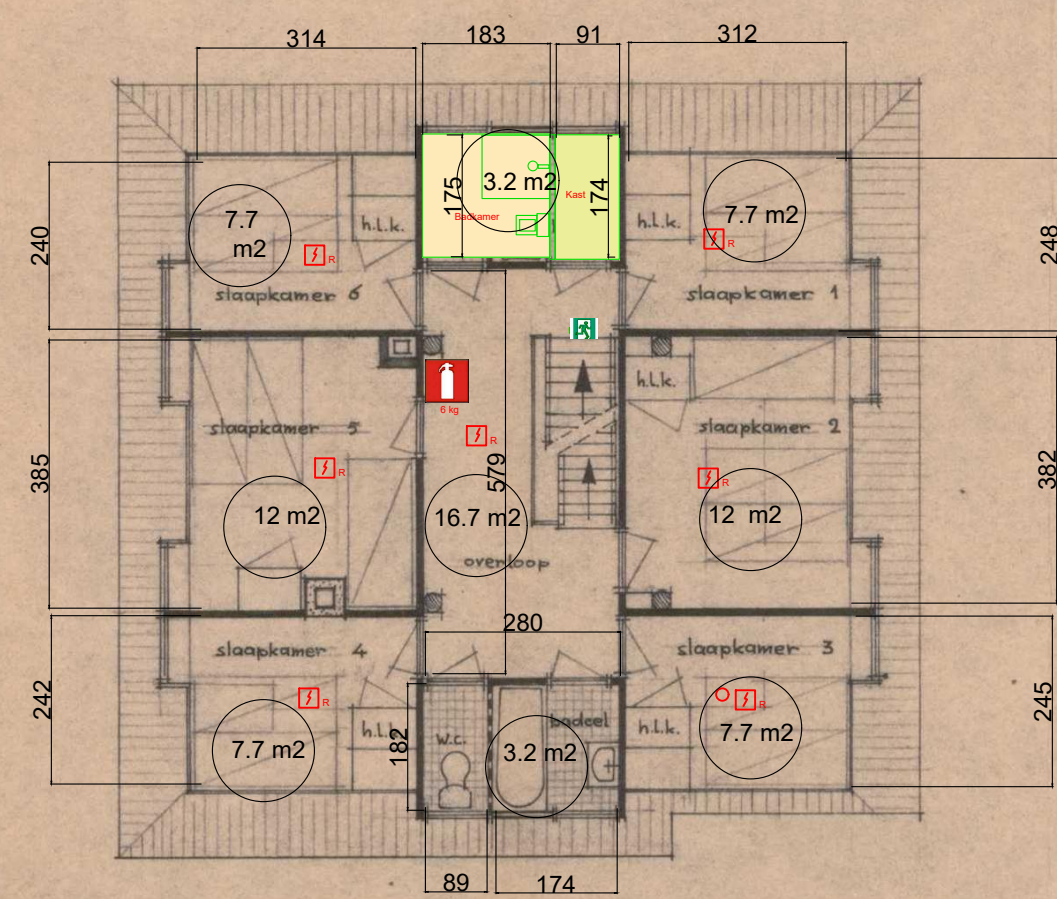


verdieping

- Nood uit/ vlucht route
- Rookmelder rf gekoppeld.
- Brandblusser 6 kg

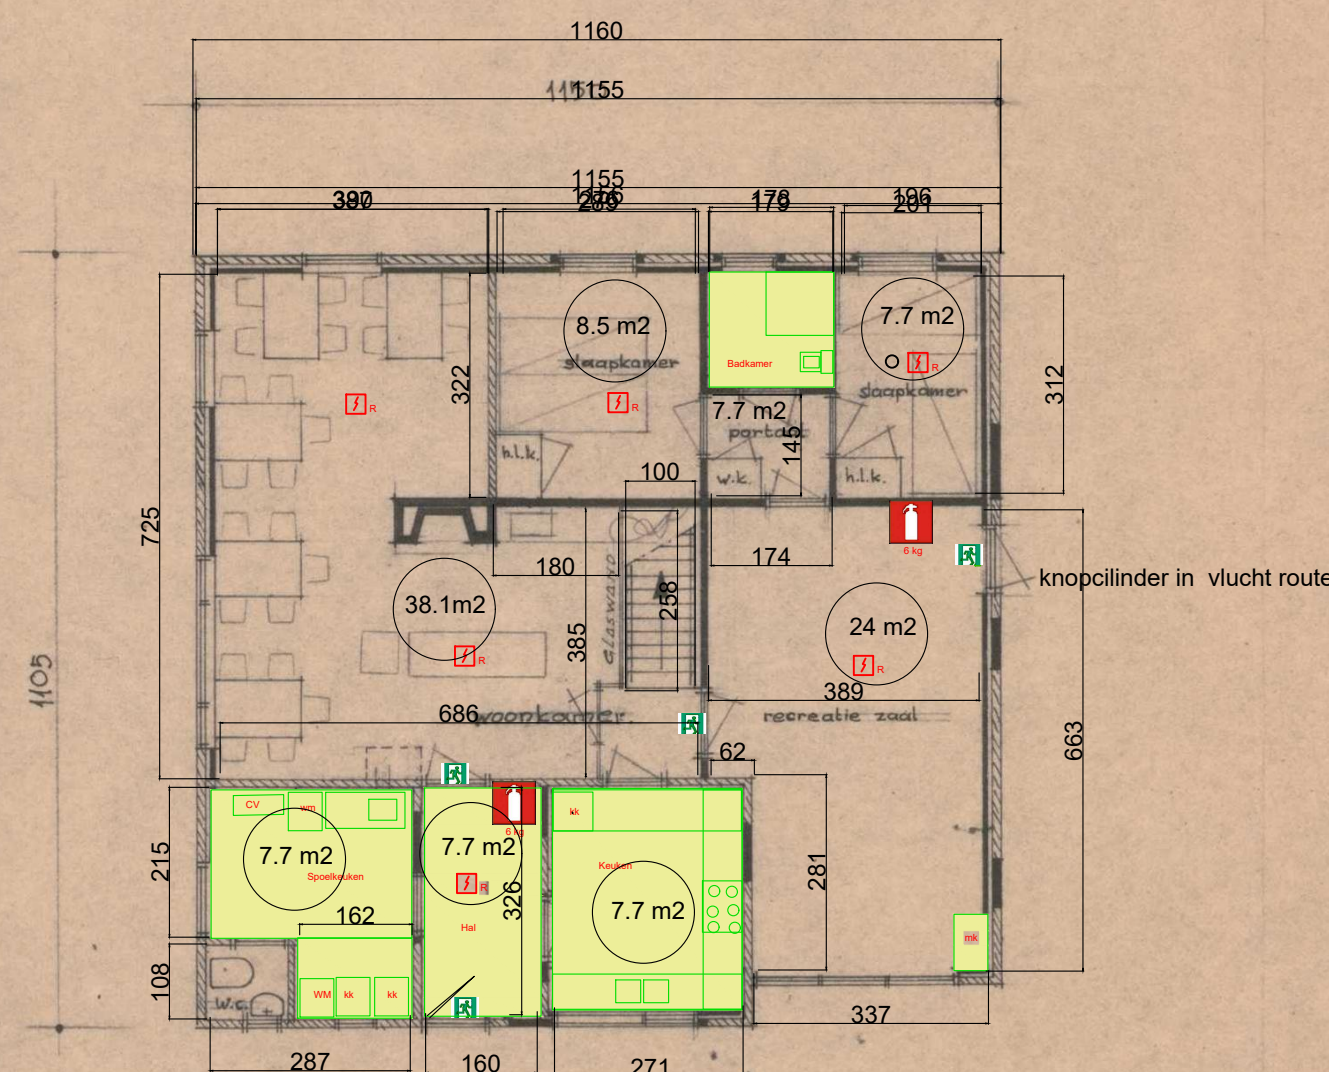

begane grond

- Nood uit/ vlucht route
- Rookmelder rf gekoppeld.
- Brandblusser 6 kg schuim

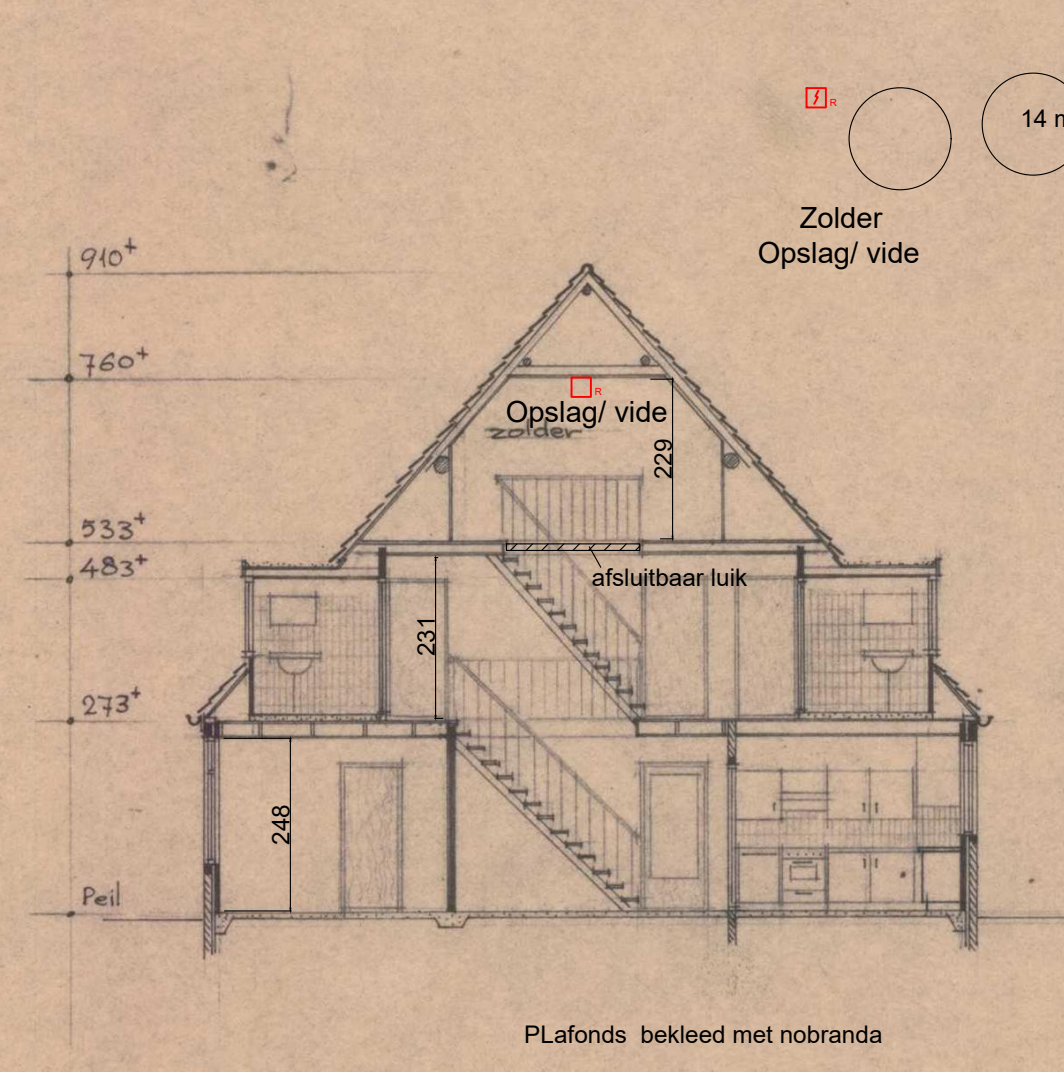


doorsnede

Zolder  
Opslag/ vide

PLafonds bekleed met nobranda

Gewijzigde tekening voor aanvraag  
brandveilig gebruik vergunning  
Kinderhulp Essen EV  
Mienterglop 24  
1796MS De Koog

Jan Keijser Bouwservice 12 september 2021  
2021 1796.24. 001 14 oktober 2021

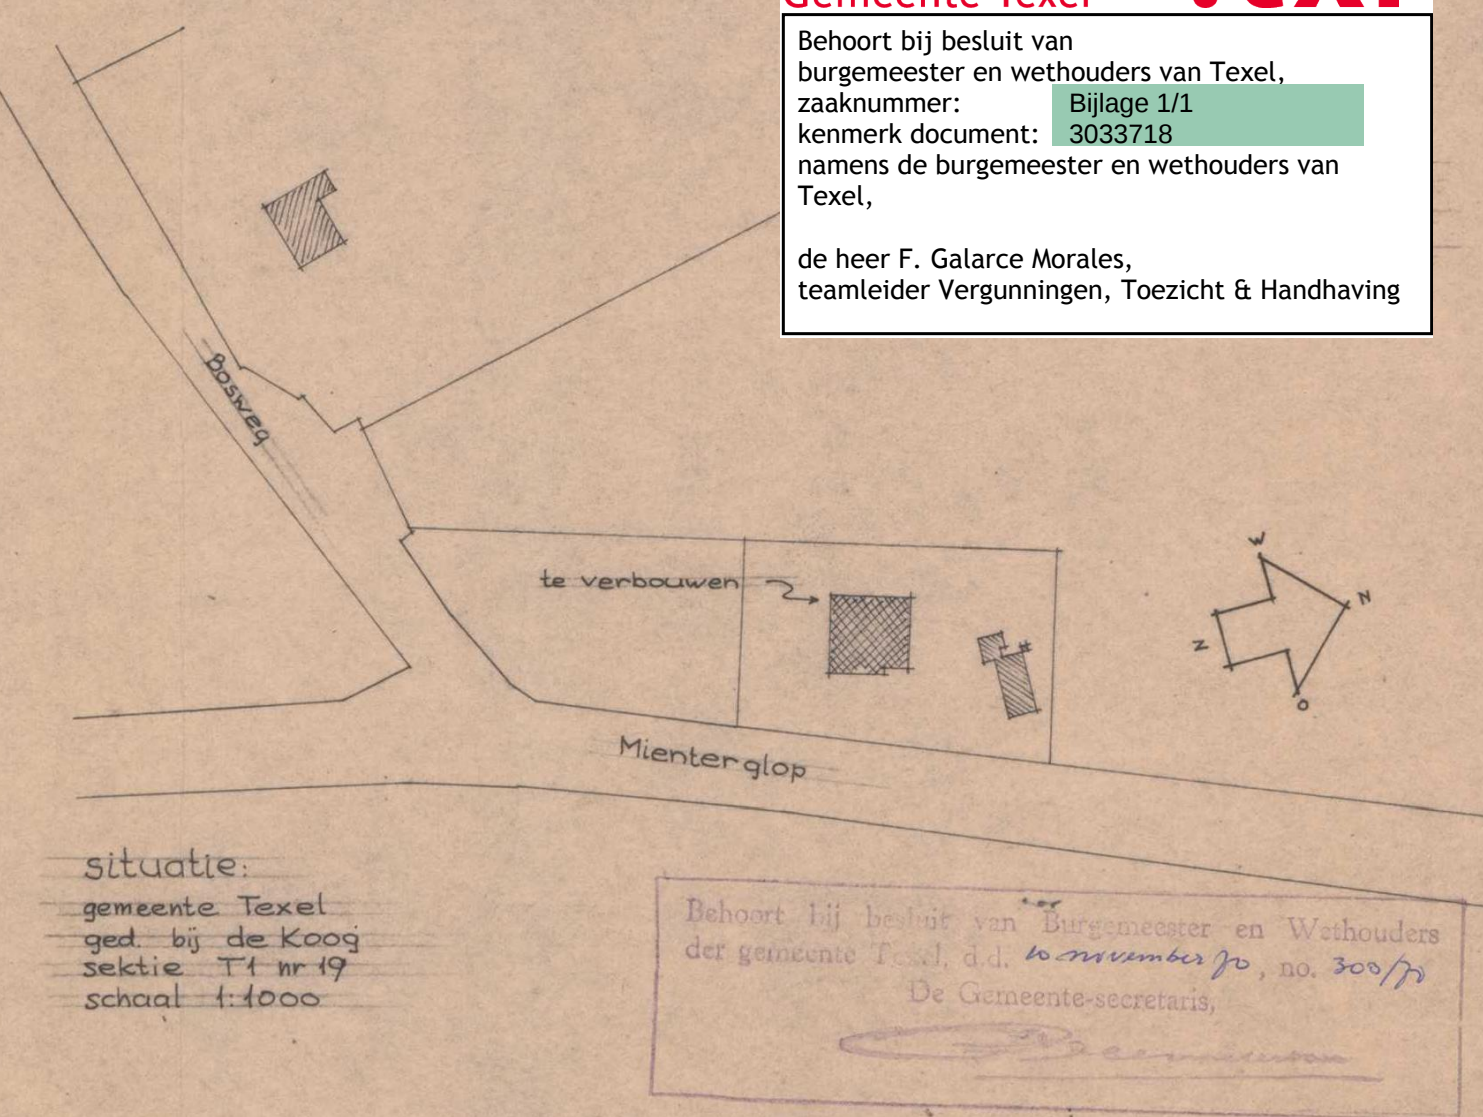

situatie:  
gemeente Texel  
ged. bij de Koog  
sektie T1 nr 19  
schaal 1:1000

Behoort bij besluit van Burgemeester en Wethouders  
der gemeente Texel, d.d. 10 september 2020, no. 300/20  
De Gemeente-secretaris,

Gemeente Texel .txl

Behoort bij besluit van  
burgemeester en wethouders van Texel,  
zaaknummer: Bijlage 1/1  
kenmerk document: 3033718  
namens de burgemeester en wethouders van  
Texel,

de heer F. Galarce Morales,  
teamleider Vergunningen, Toezicht & Handhaving

|   |                        |             |
|---|------------------------|-------------|
| opdrachtgever: De vereniging "KINDERHILFE<br>ESSEN E.V." (zur Förderung gelähmter kinder)<br>Essen - Bergerhausen Pothoffs Bände 22 Duisland | datum<br>17 sept. 1970 | get<br>N.B. |
| gewijzigde toestand te verbouwen boerderij<br>"Kruiskoog" tot vakantieverblijf Mienterglop K.30<br>nabij de Koog Texel                       | tek<br>477-1375        | blad<br>2   |
| arch. bun. Alkema Boodlaan 7 de Koog Texel                                                                                                   | tel. 268               |             |