

Herenstraat

Inrichting Herentuyn Voorburg

definitief ontwerp

04 april 2022
52020




Raadhuisstraat







0 1:200 10m

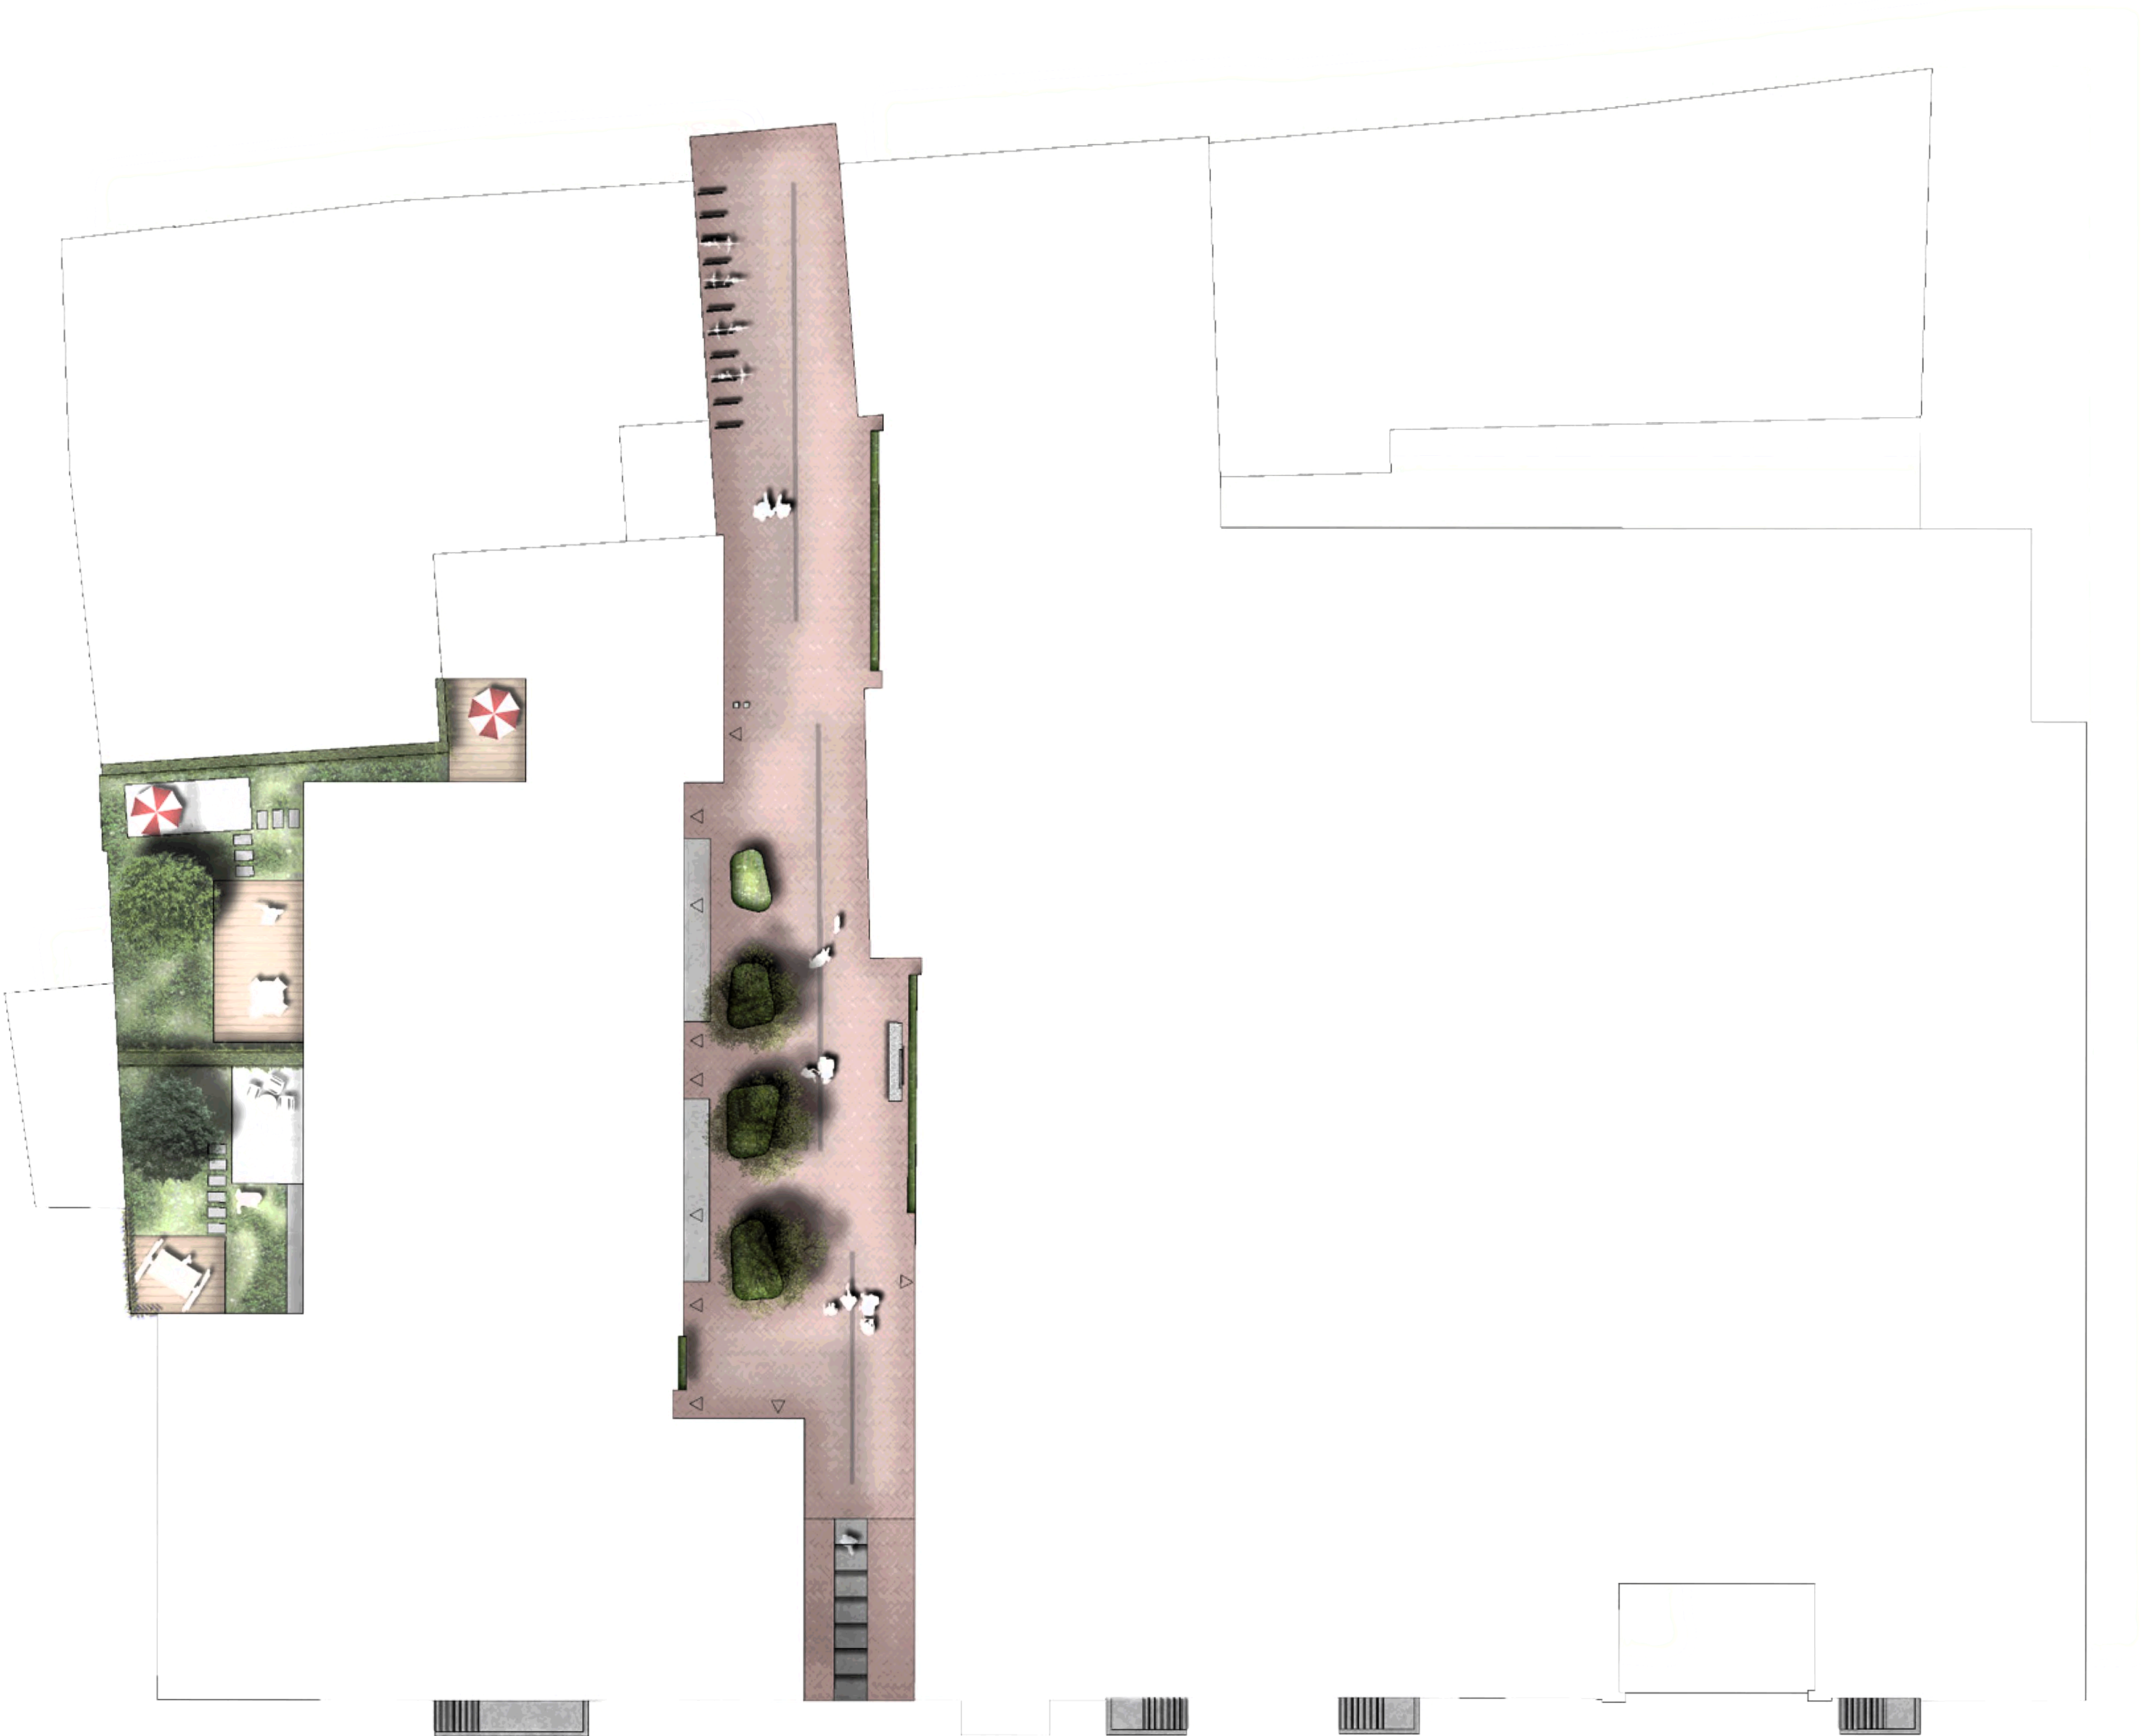




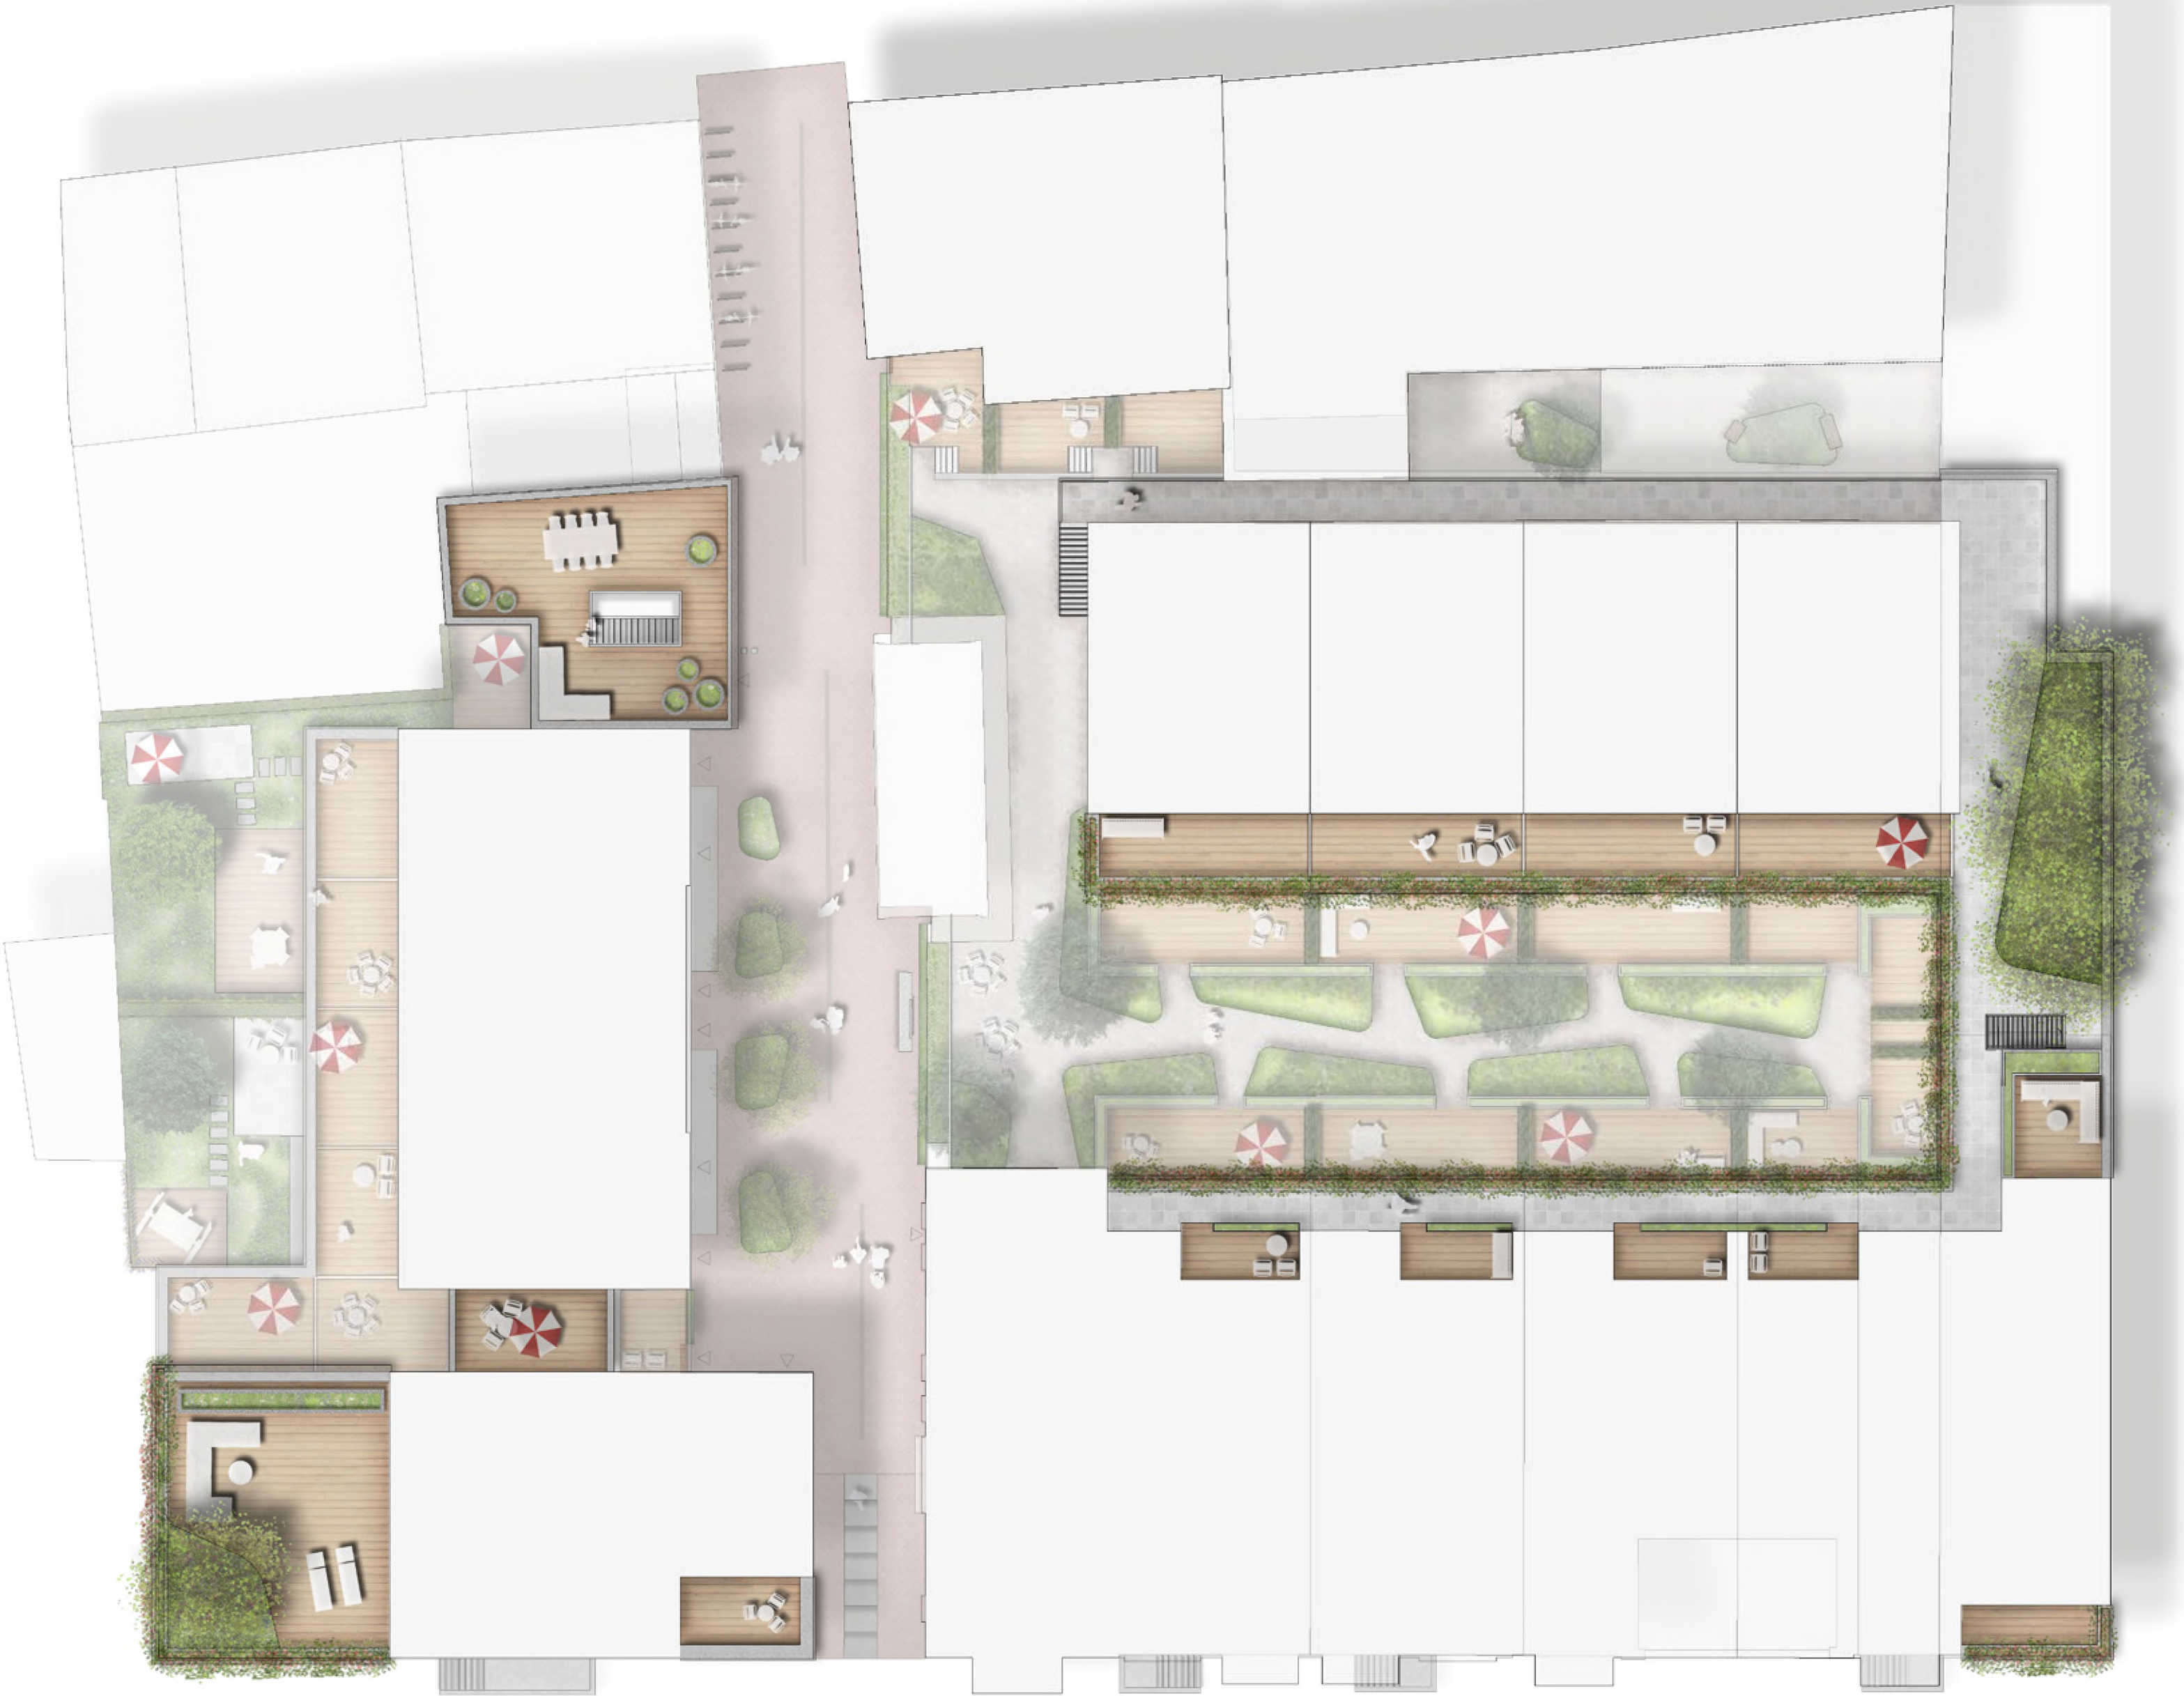


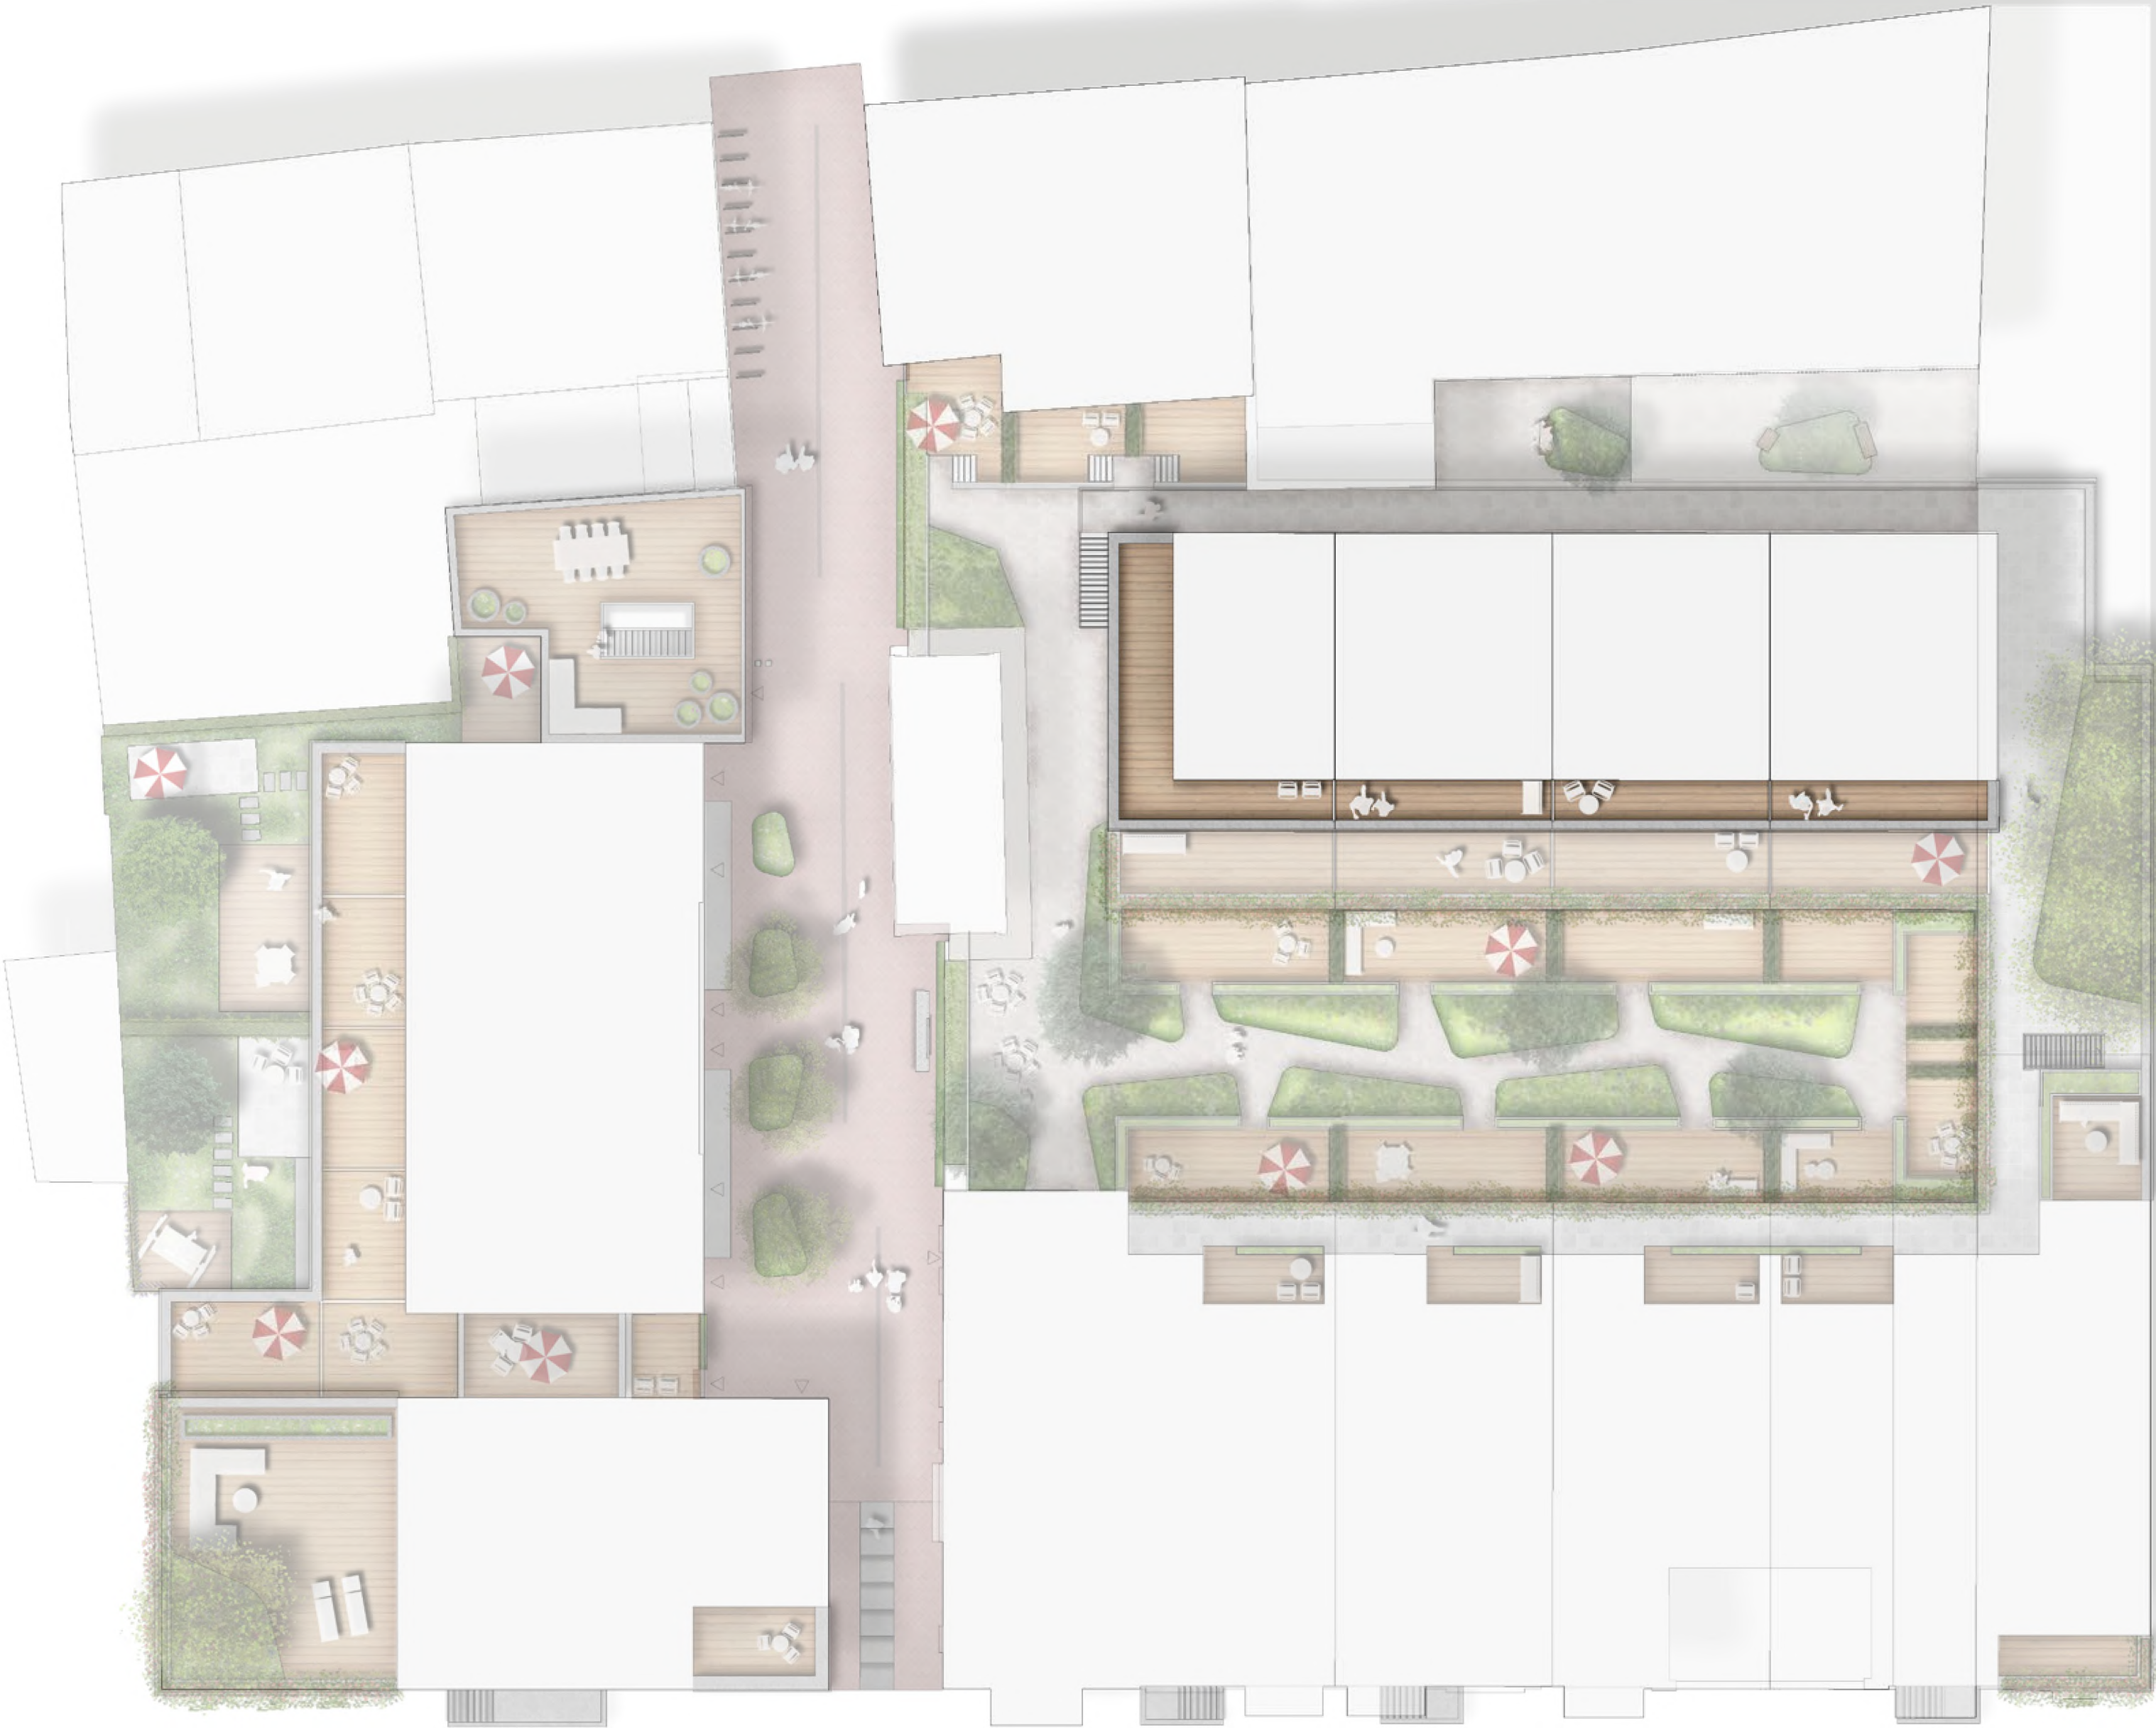


0 1:100 5m






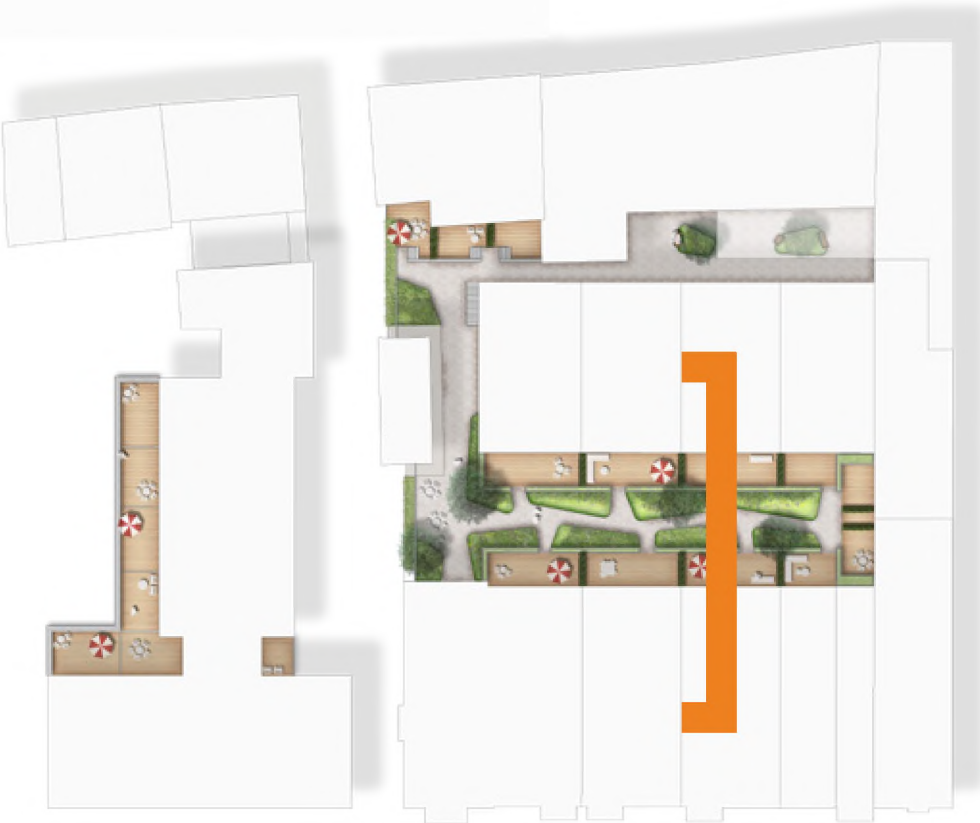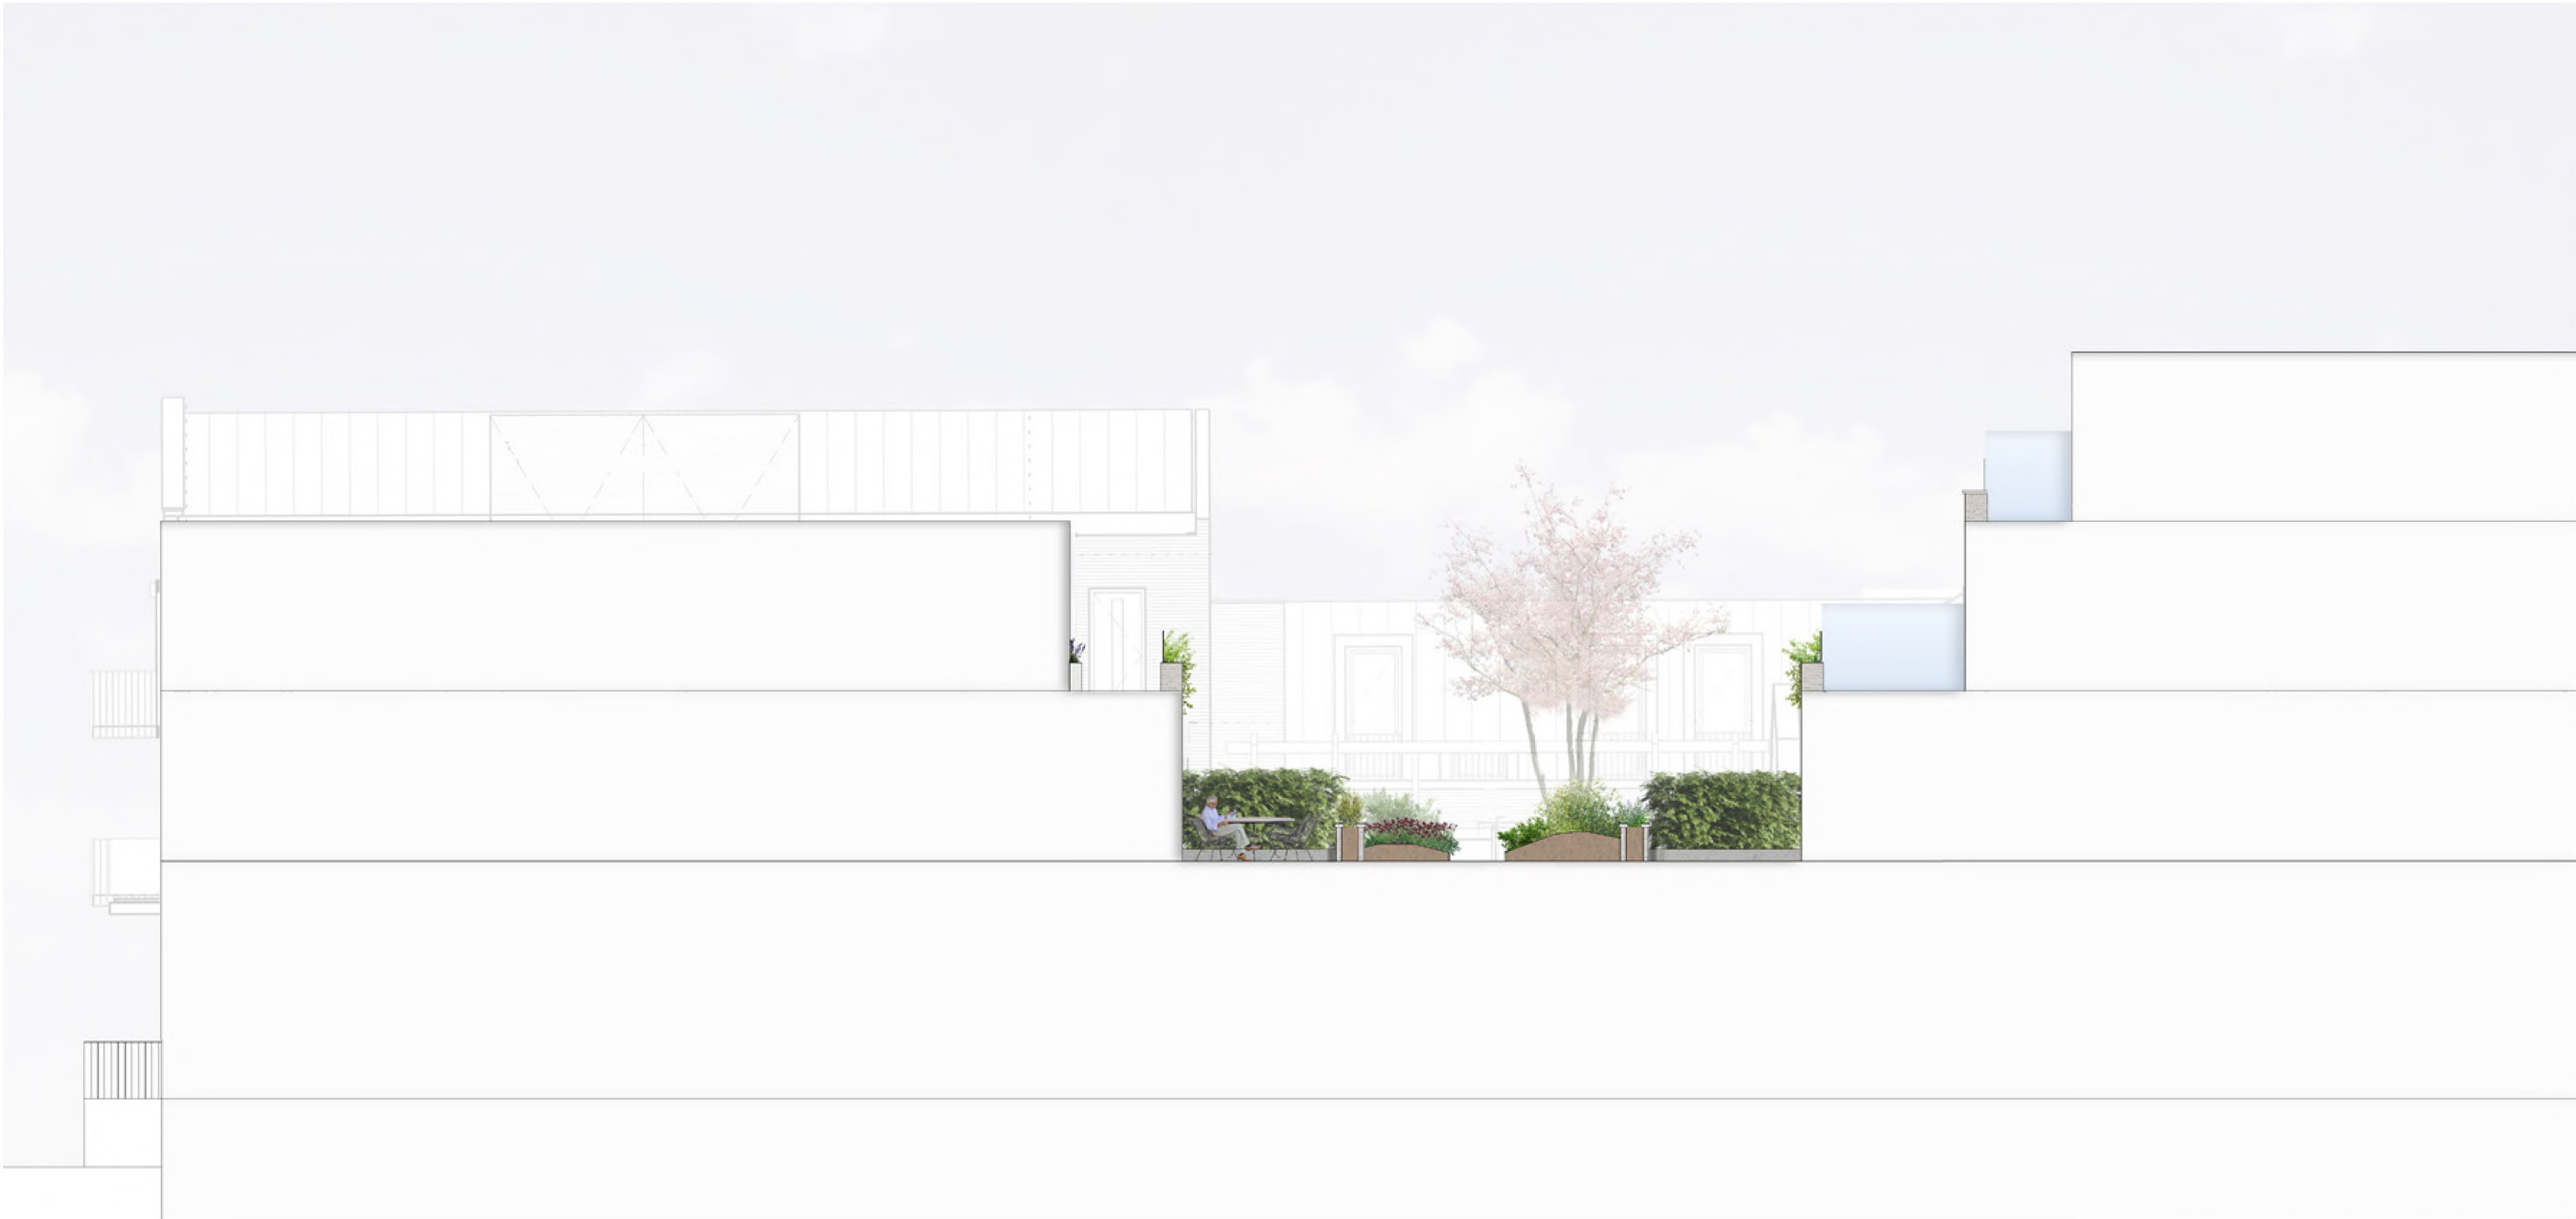

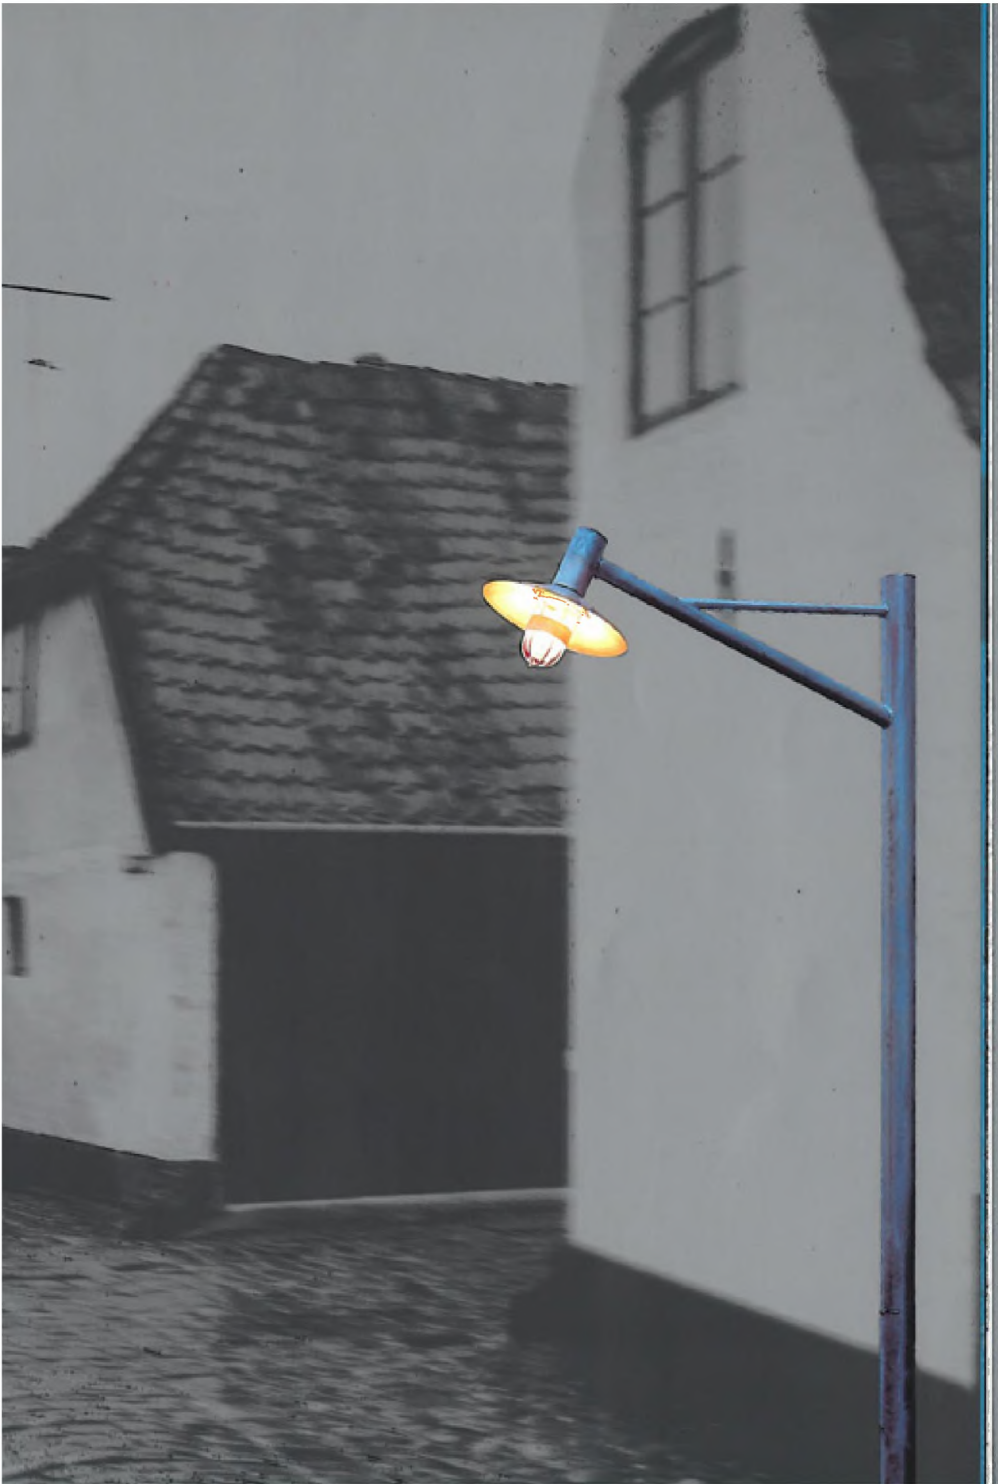



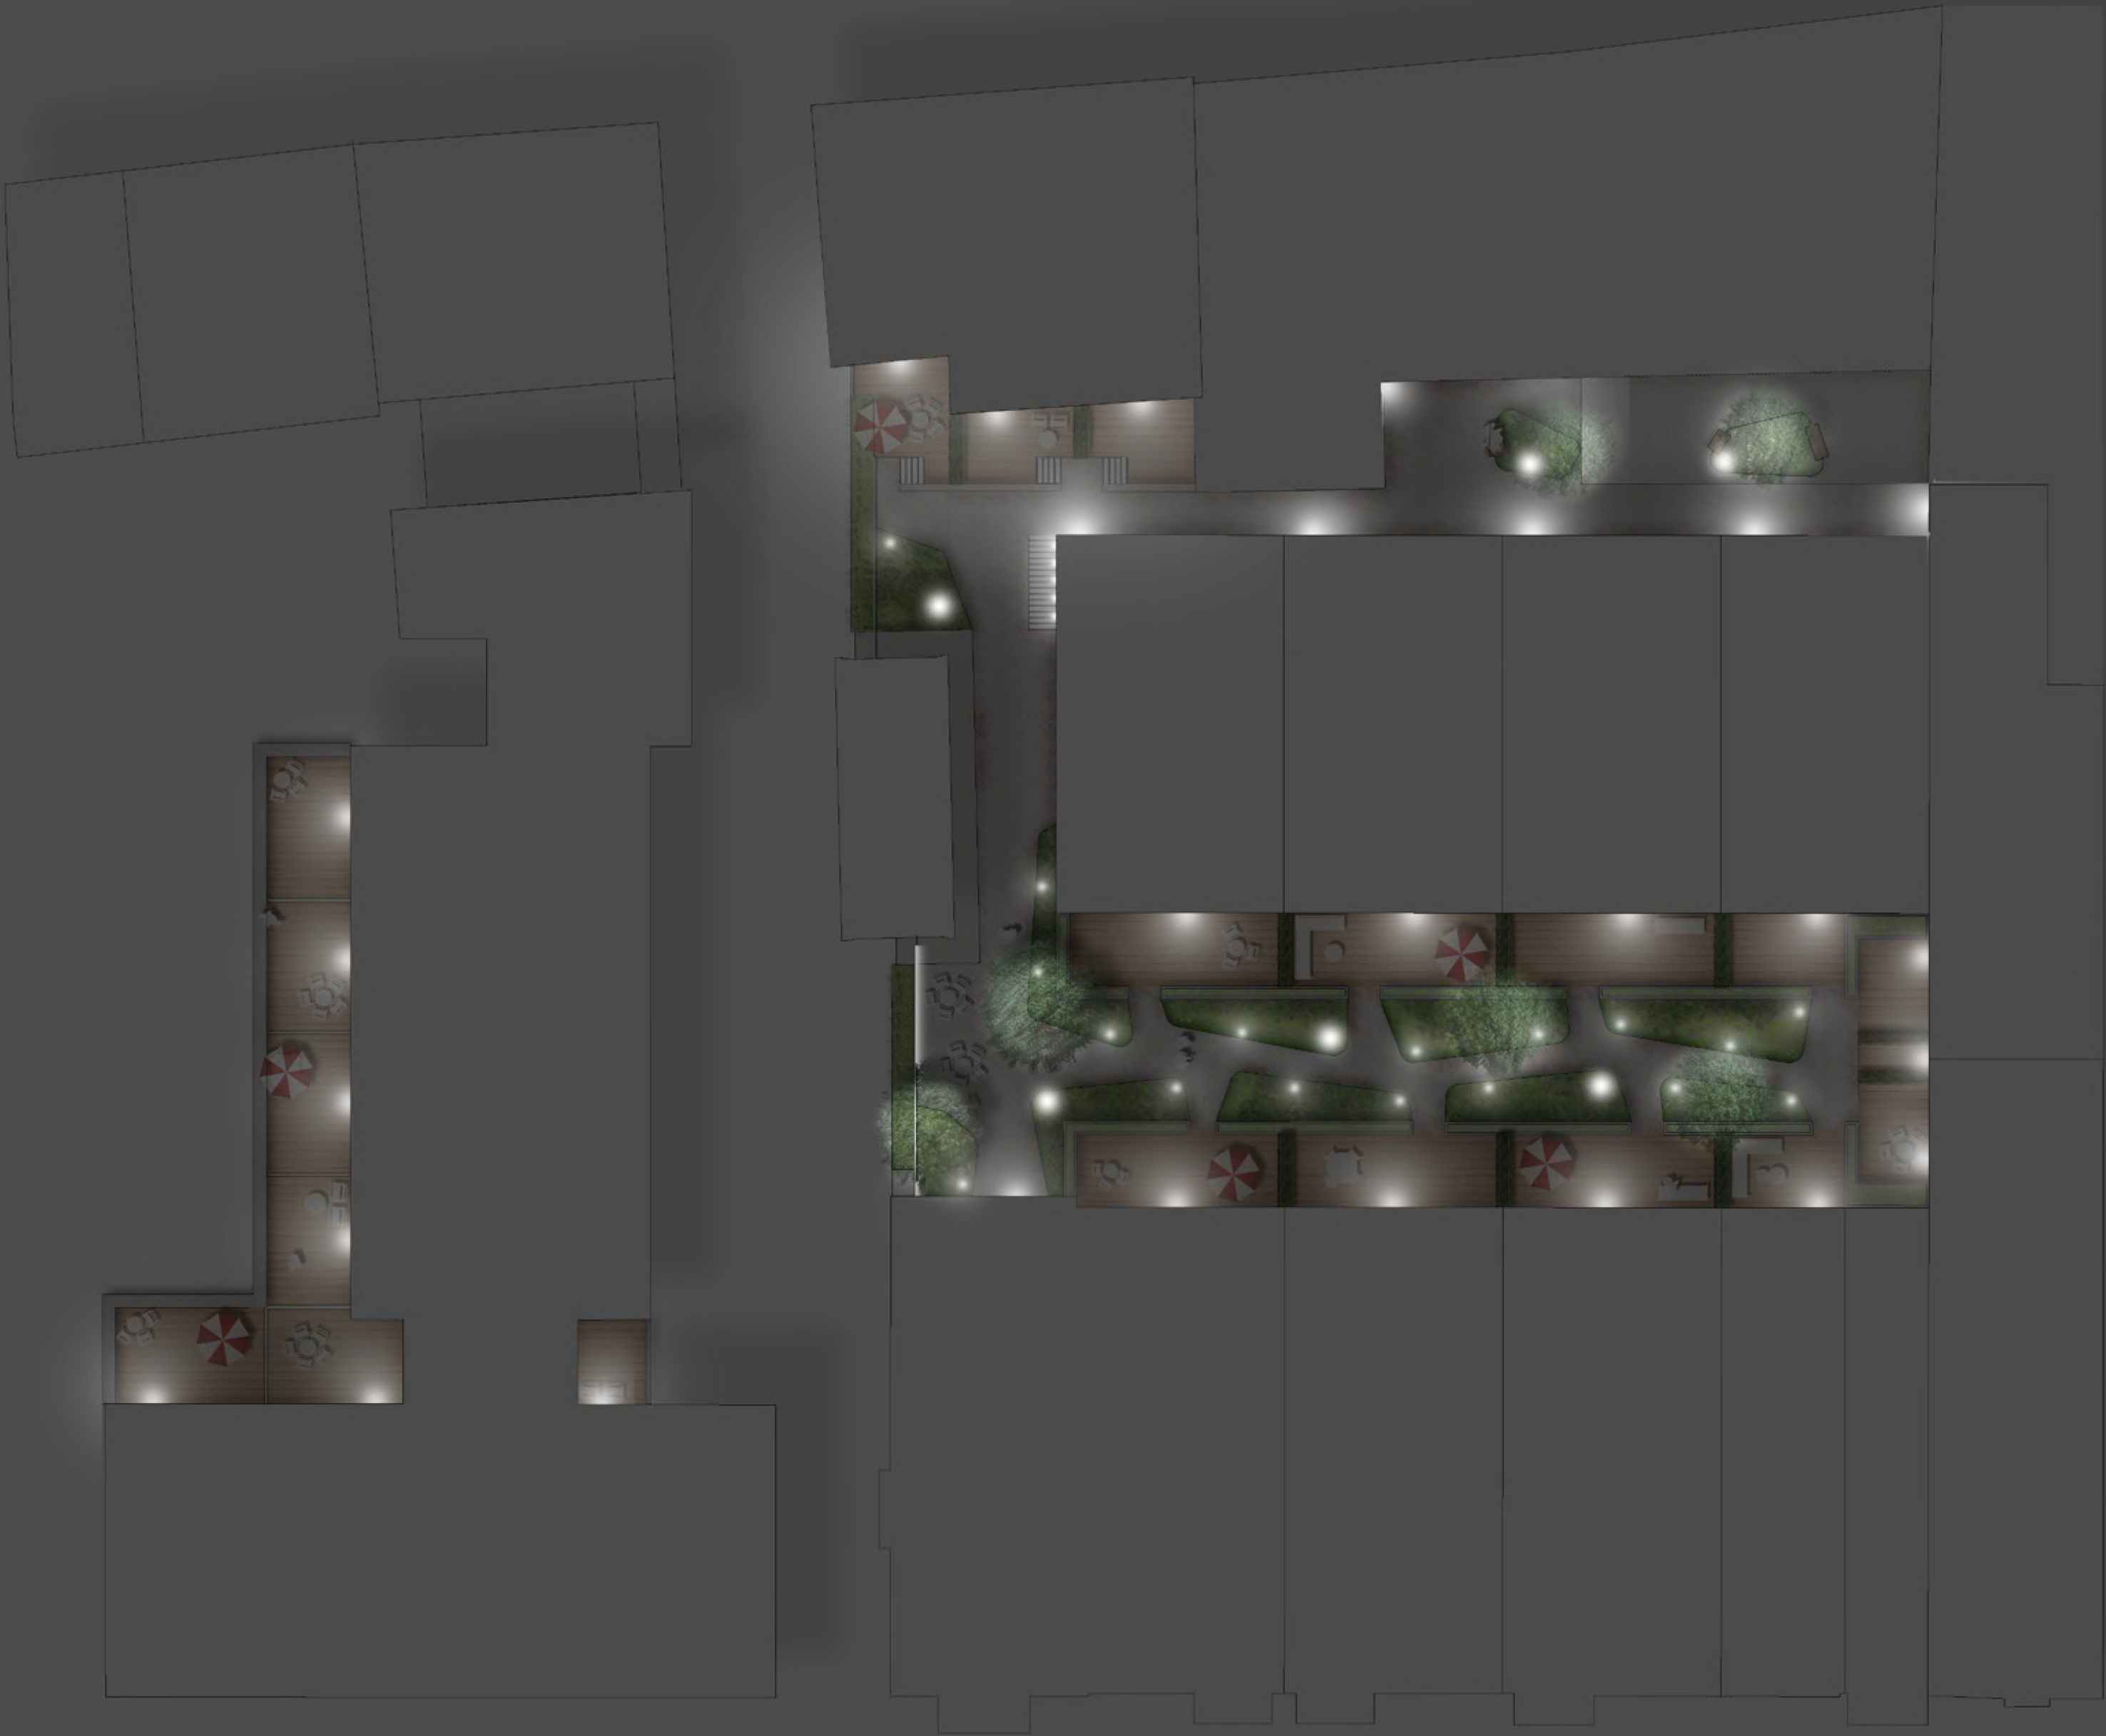







0 1:100 5m





gebakken straatsteen - Vlietstraat



gebakken straatsteen - 1e verdieping



siertegels - 2e verdieping



zitgelegenheid - Vlietstraat



composiet



metselwerk



natuursteen stoepje



stalen kantopsluiting



Brunnera macrophylla
april-mei, 40 cm, hs-s



Aster divaricatus
juli-september, 60 cm, z-hs-s



Ligularia przewalskii
juli-augustus, 120 cm, z-hs-s



Anemone tomentosa 'Robustissima'
juli, 120 cm, z-hs-s



Persicaria amplexicaulis
juli-september, 100 cm, z-hs




Geranium macrorrhizum 'Spessart'
juni-juli, 20-30 cm, z-hs-s



Euphorbia characias 'Black'
maart-juni, 50-60 cm, z-hs



Tellima grandiflora
mei-juni, 20-50 cm, hs-s

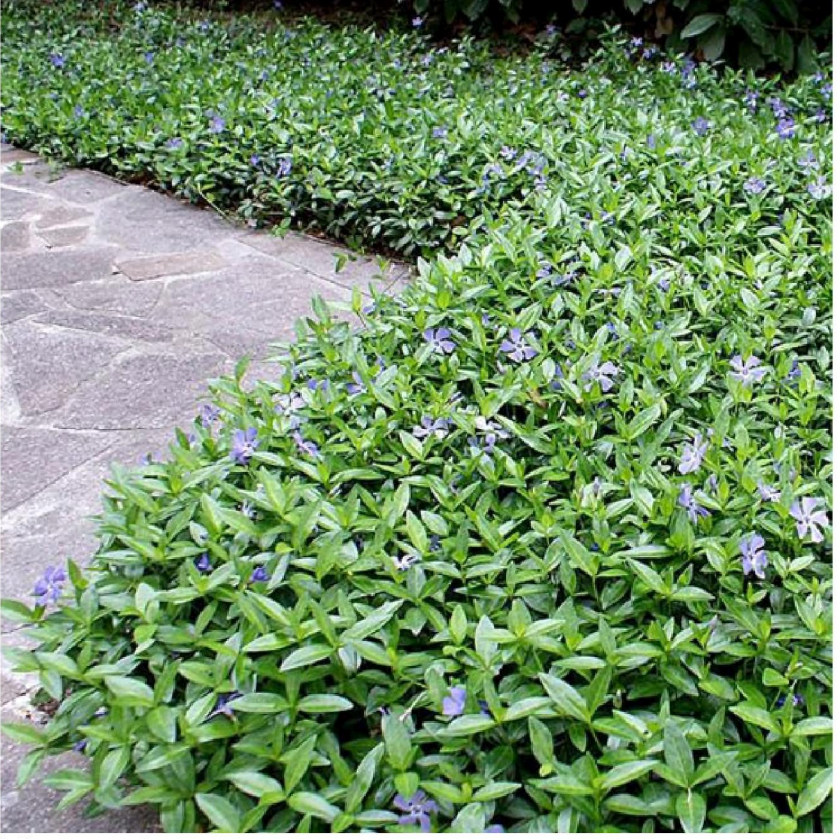

Vinca minor
februari-mei, 15-20 cm, z-hs-s



Mezereum 'Rubra'
maart-april, 100-120 cm, hs



Buddleja alternifolia 'Argentea'
juni-juli, 120-150 cm, z

BEPLANTING - HANGPLANTEN



Vinca major
februari-juni, z-hs-s



Lysimachia nummularia
mei-juli, z-hs

BEPLANTING - BOMEN EN MEERSTAMMIGEN



Pyrus calleryana 'Capital'
h: 8-10m, b: 3-4m



Cornus mas
h: 6-8m, b: 6-8m



Amelanchier lamarckii
h: 6-8m, b: 6-8m



Prunus sargentii '
h: 8-10m, b: 6-10m

