
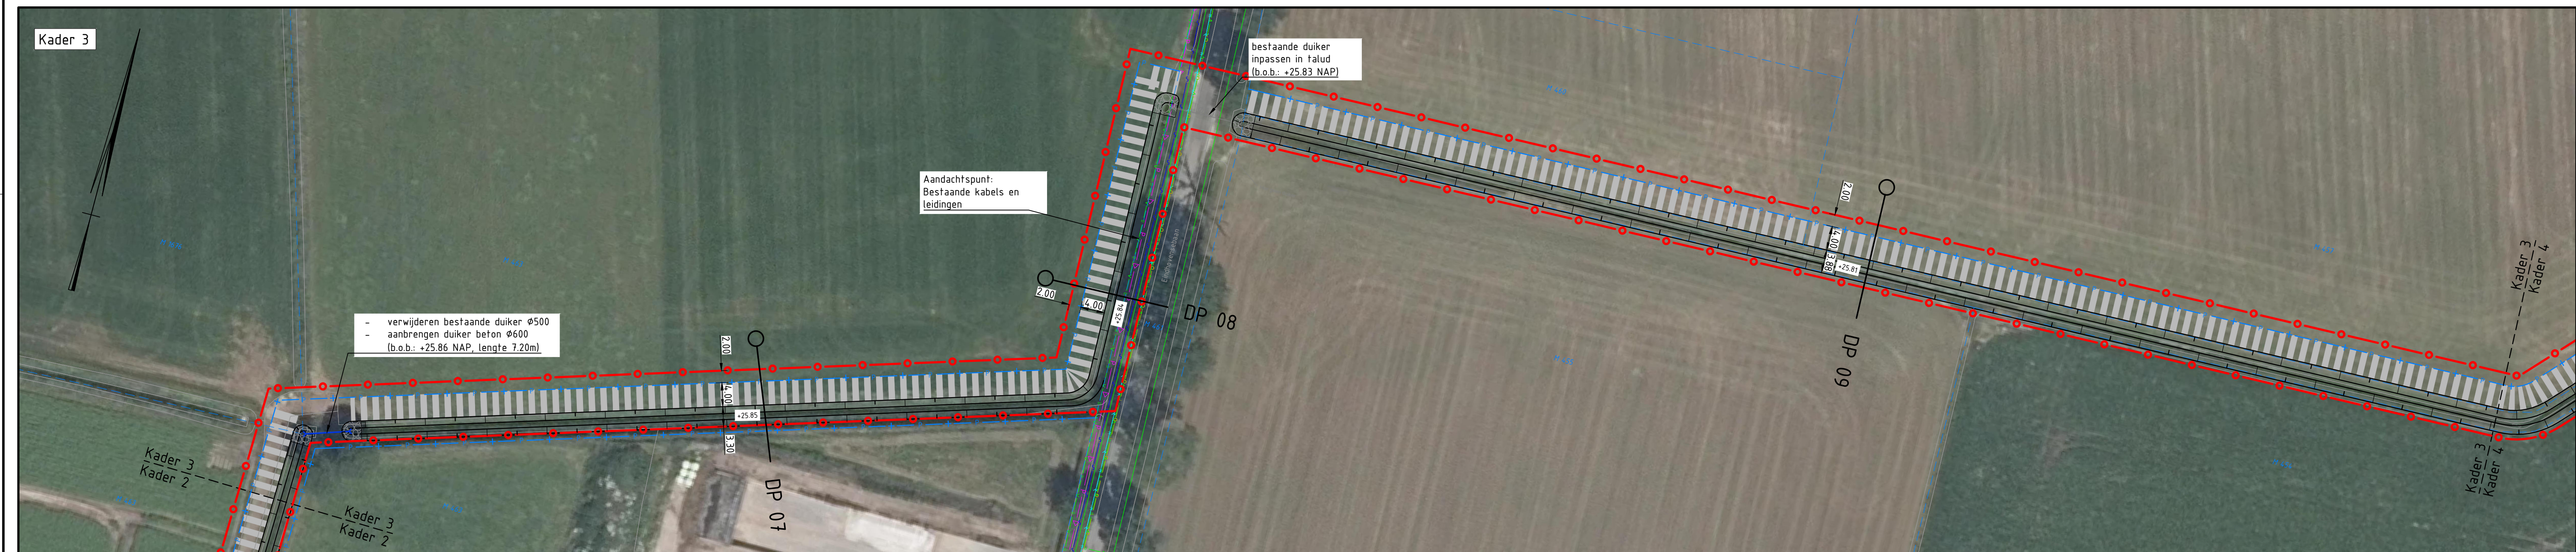


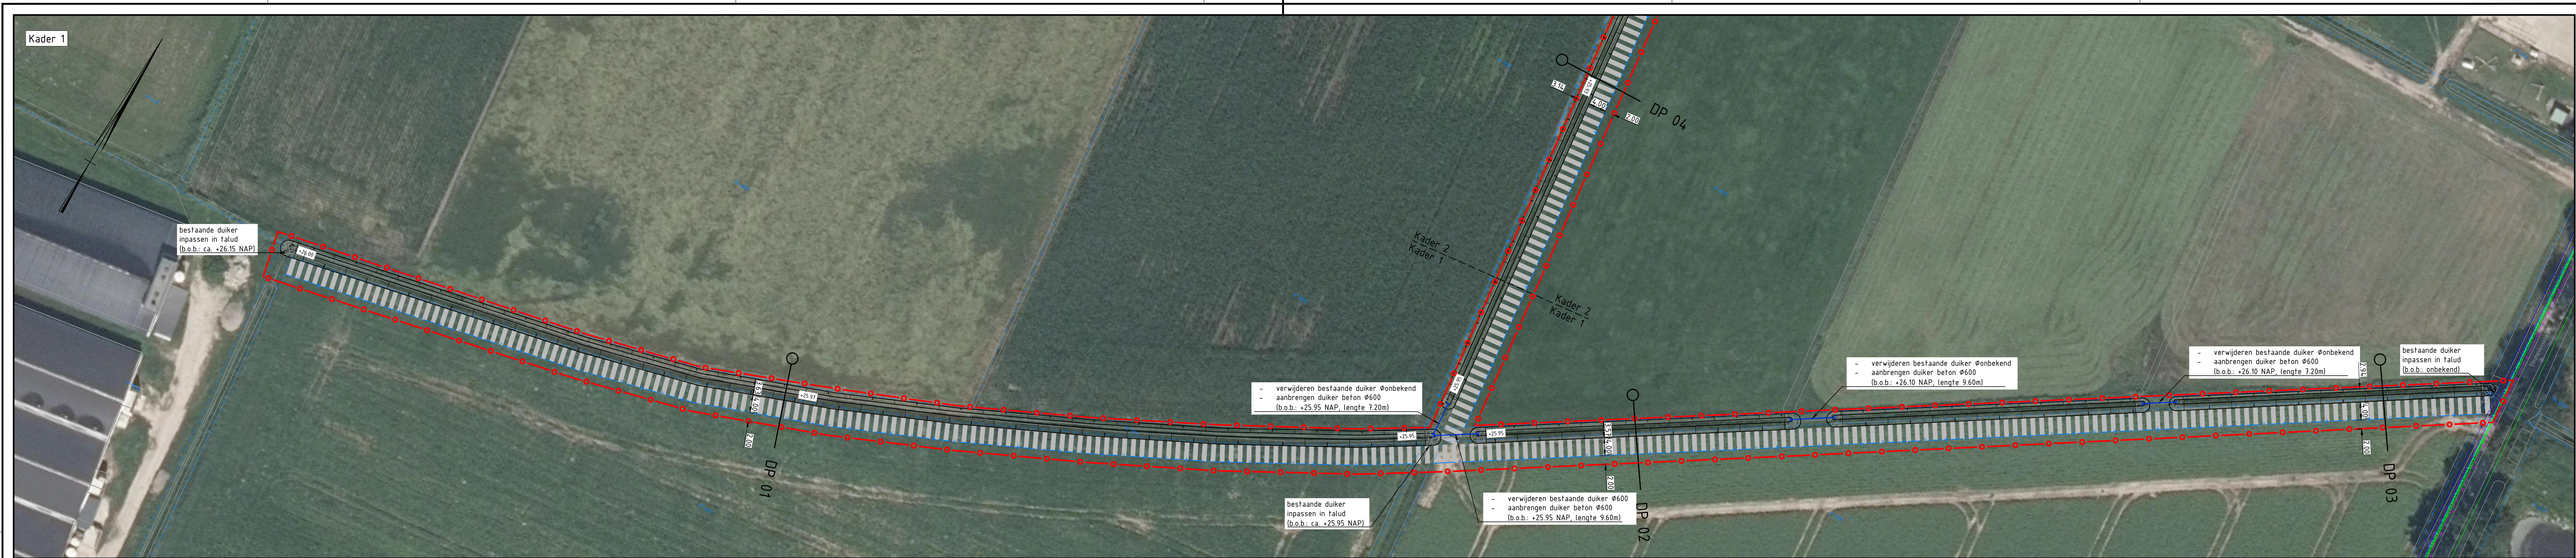


VERKLARING KLIC

Geometrie	Omschrijving
	Buisleiding gevaarlijke inhoud
	Dataftransport
	Laagspanning
	Middenspanning
	Gas hoge druk
	Gas lage druk
	Waterleiding
	Drukriolering
	Riolering vrijverval
	Eis Voorzorgsmaatregel
	Eis Voorzorgsmaatregel

Verklaring:

	Werkgrens
	Bestaande perceelsgrens
	Aankoopgrens
	DP 01
	Locale dwarsprofiel met nummer
	- Watergang herprofiëren (met vrijgekomen grond)
	- Zand en silt verwijderen
	- Taluds aanvullen afgraven
	Aanbrengen taludbescherming van
	- Beton met krimpwapening (onder de waterlijn)
	- Grauwzack (boven de waterlijn)
	Schouwpad

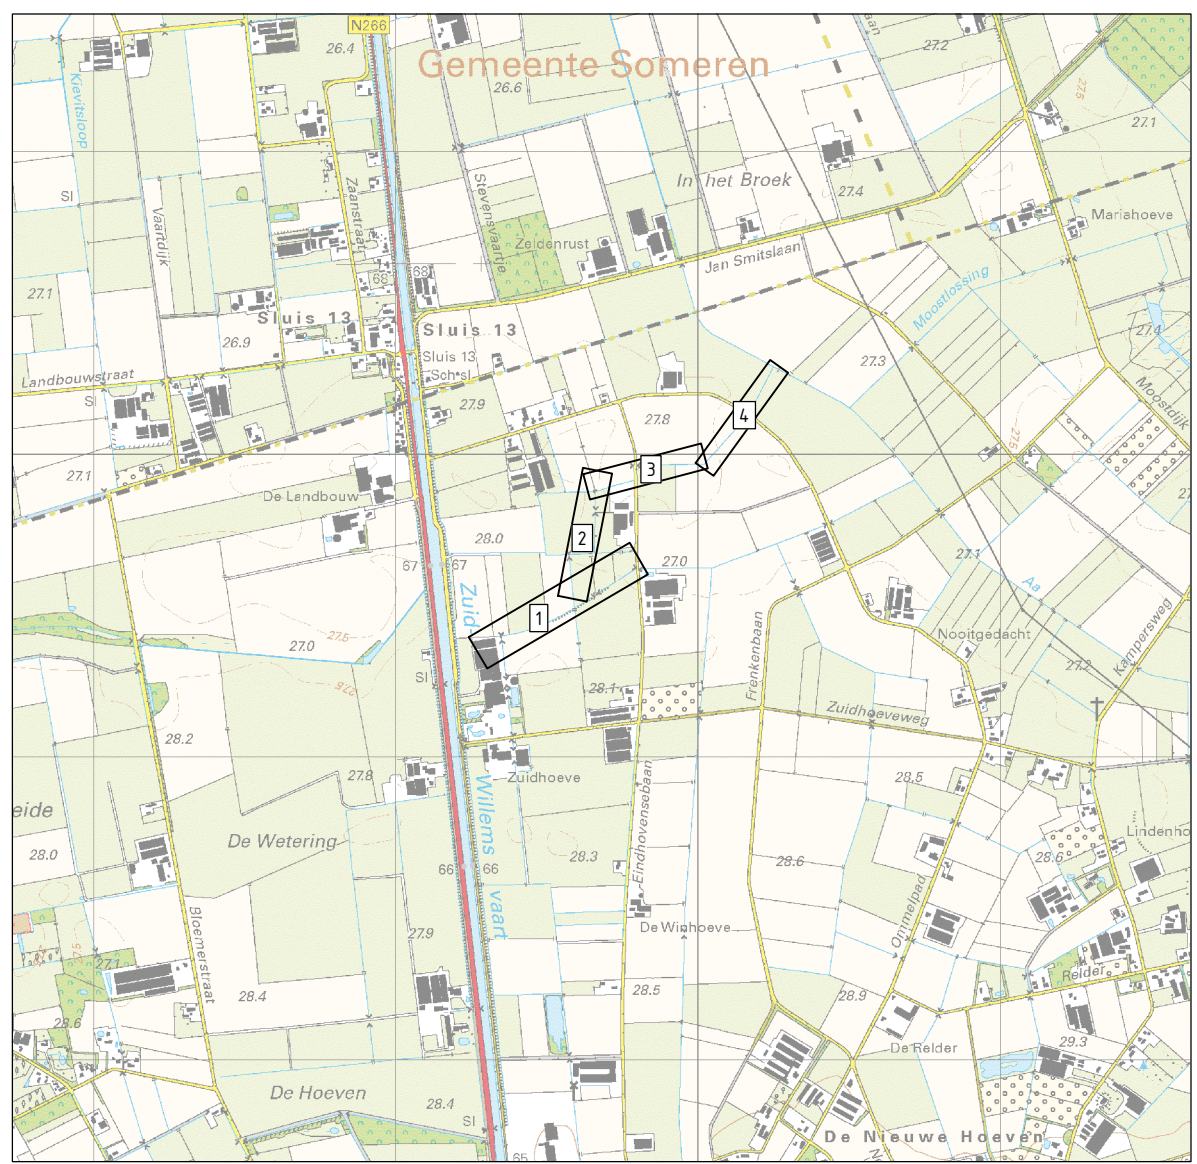

Kaartbladindeling

SCHAAL 1 : 25000

Maatvoering in meters, tenzij anders vermeld
Materialen in mm, tenzij anders vermeld
Hoogtematen in meters t.o.v. NAP, tenzij anders vermeld
Schaal 1:500

CONCEPT

Waterschap Limburg

WB21: Eindhovensebaan

Situatie te maken werk

Projectnummer	Tekeningnummer	Werk	Datum van afgeven	Ontwerp	Controle
369253	369253-T001-DO-C3	C3	30-08-2021	DO	
Blad	Van	Schaal	Formaat	Formaat	Get.
L01	1	1:500	A0	EINDHOVEN	

www.sweco.nl
© Sweco Nederland B.V. Alle rechten voorbehouden

SWECO