

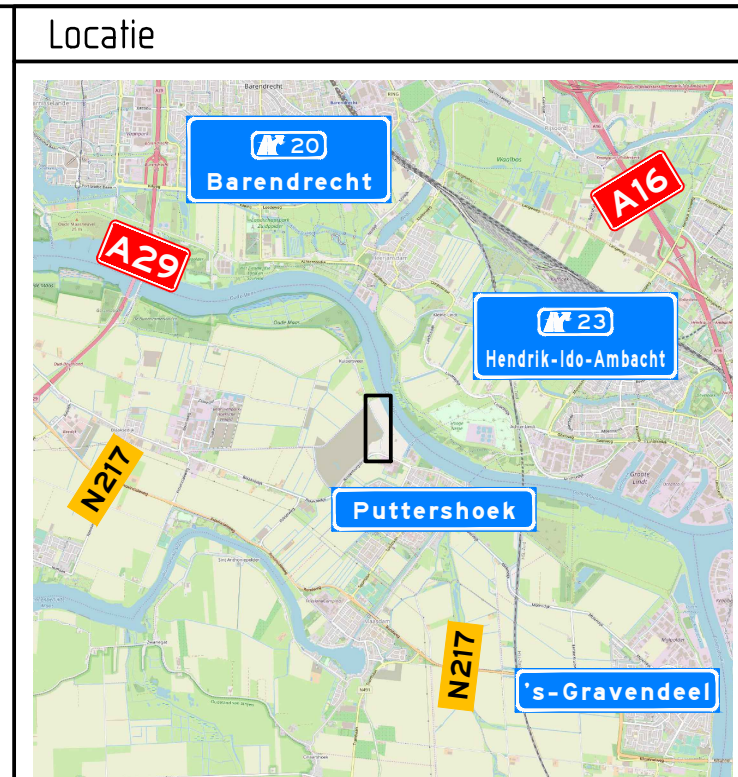
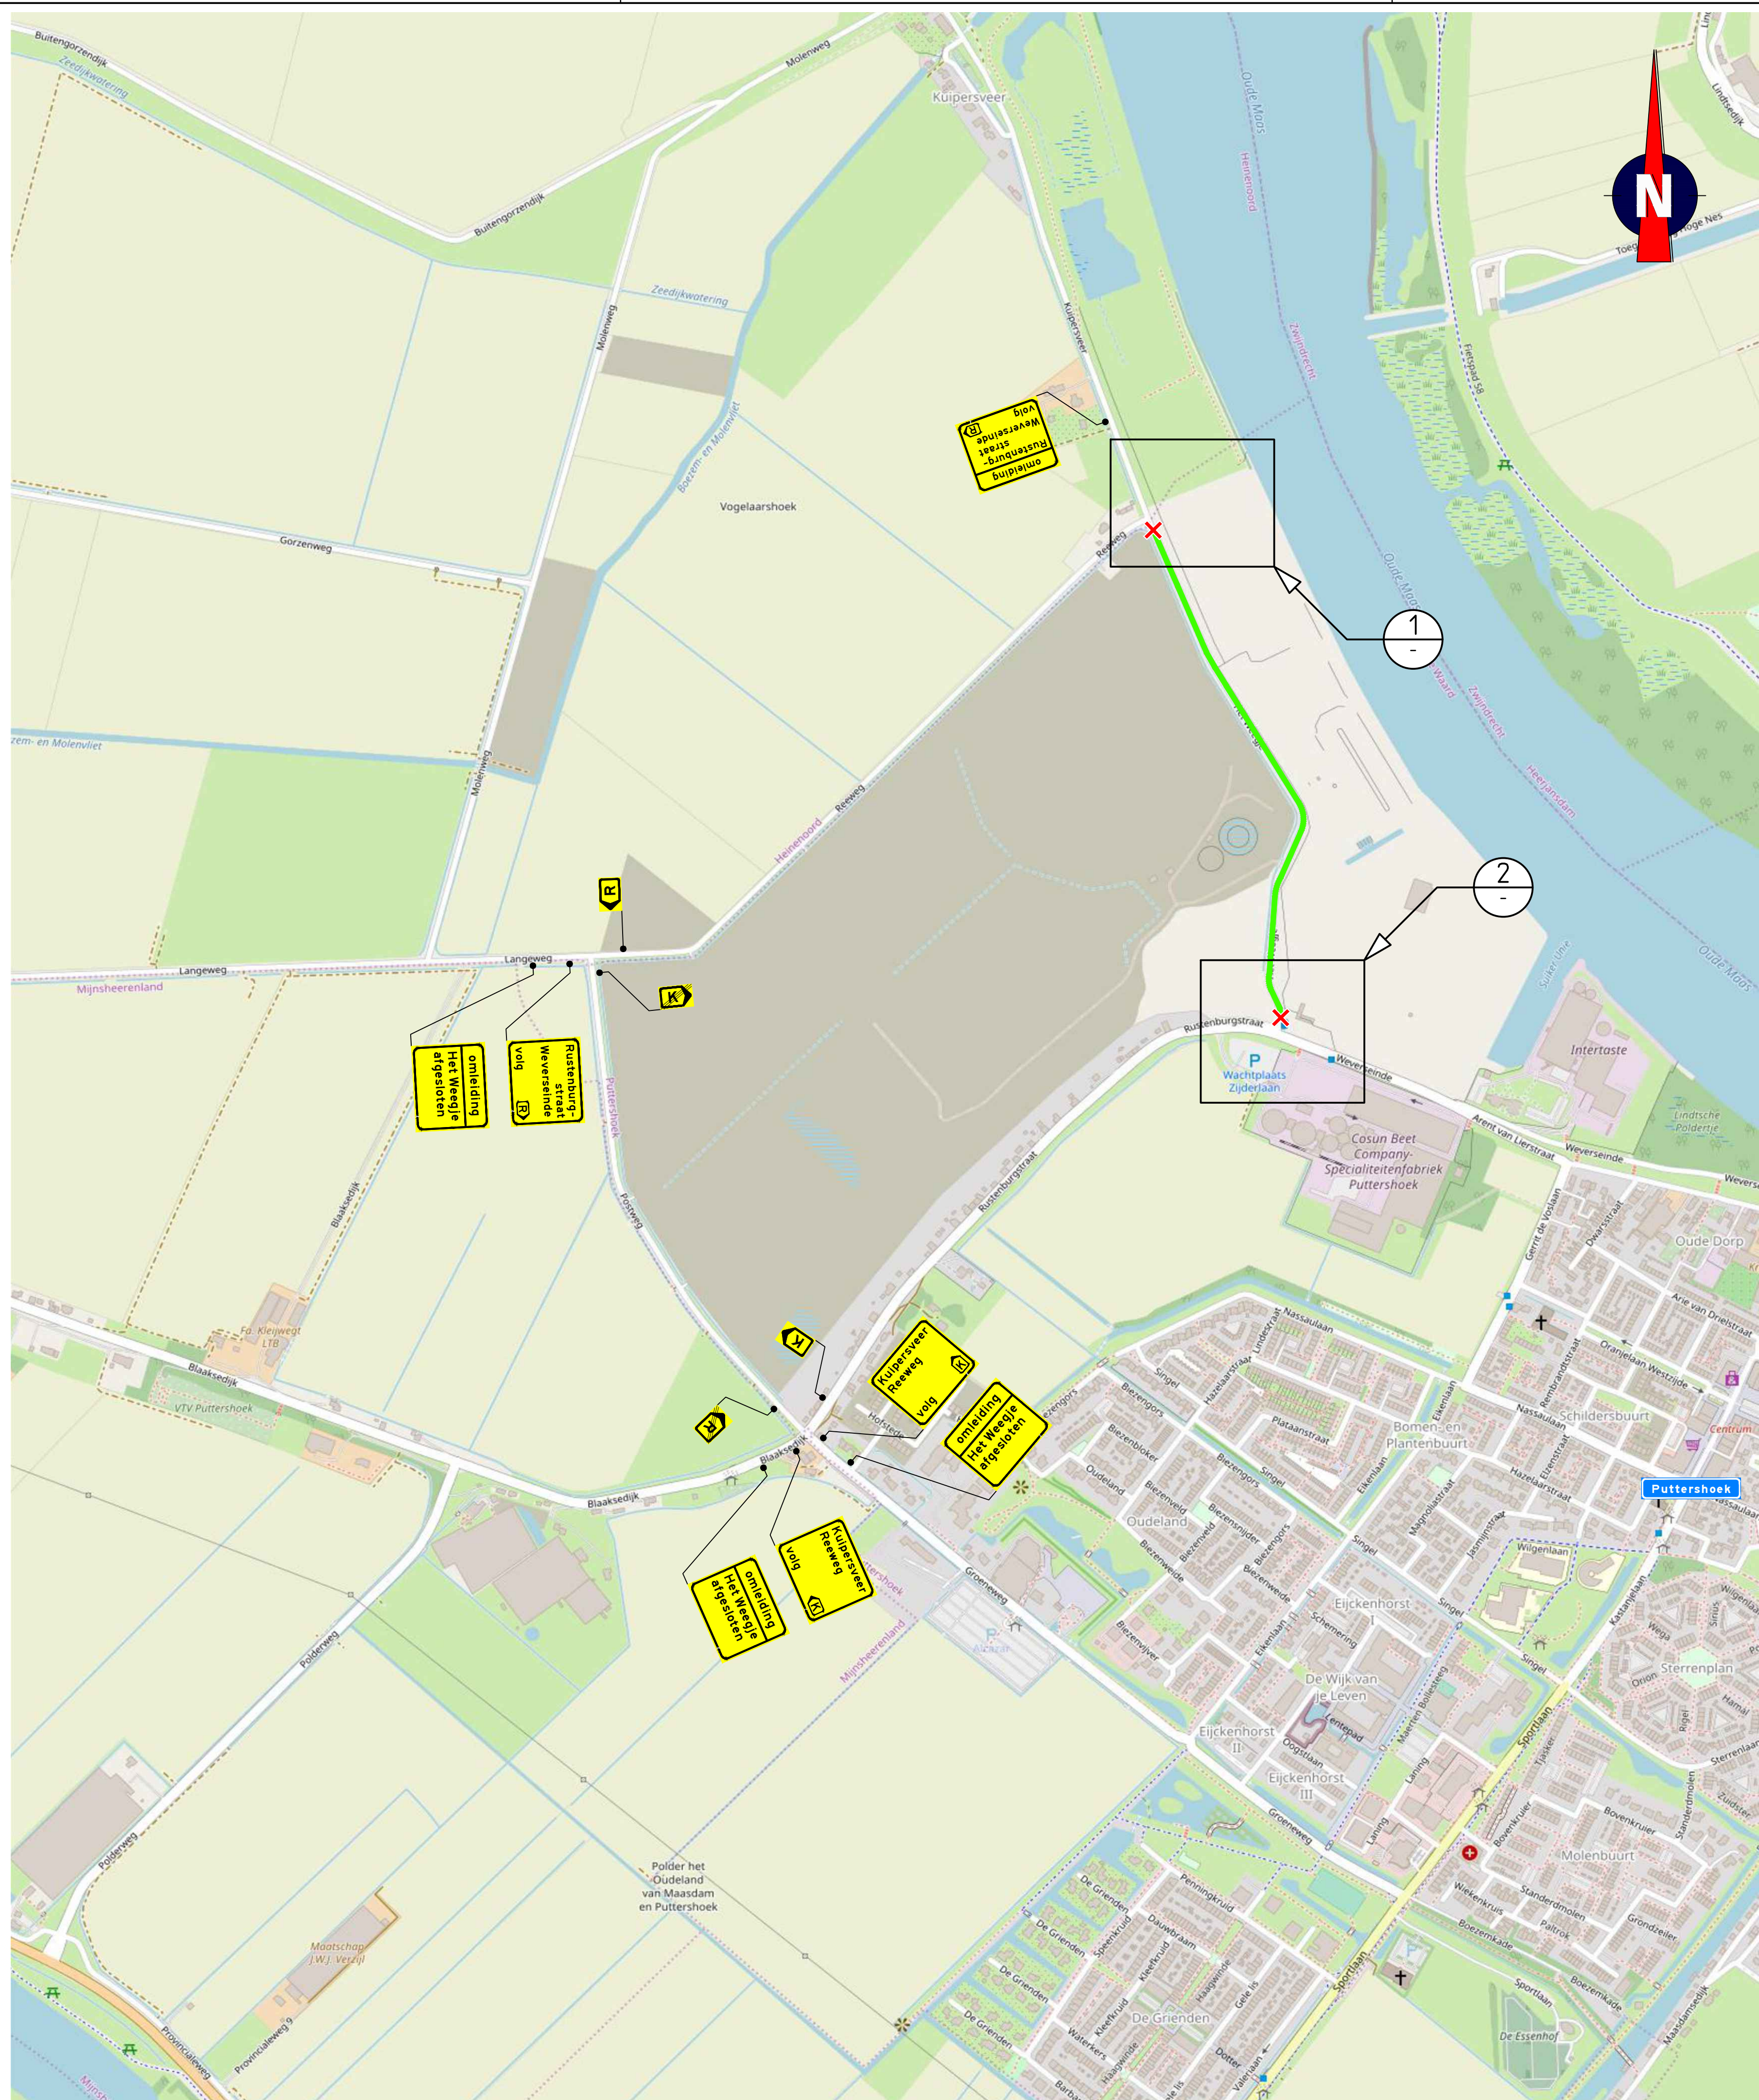
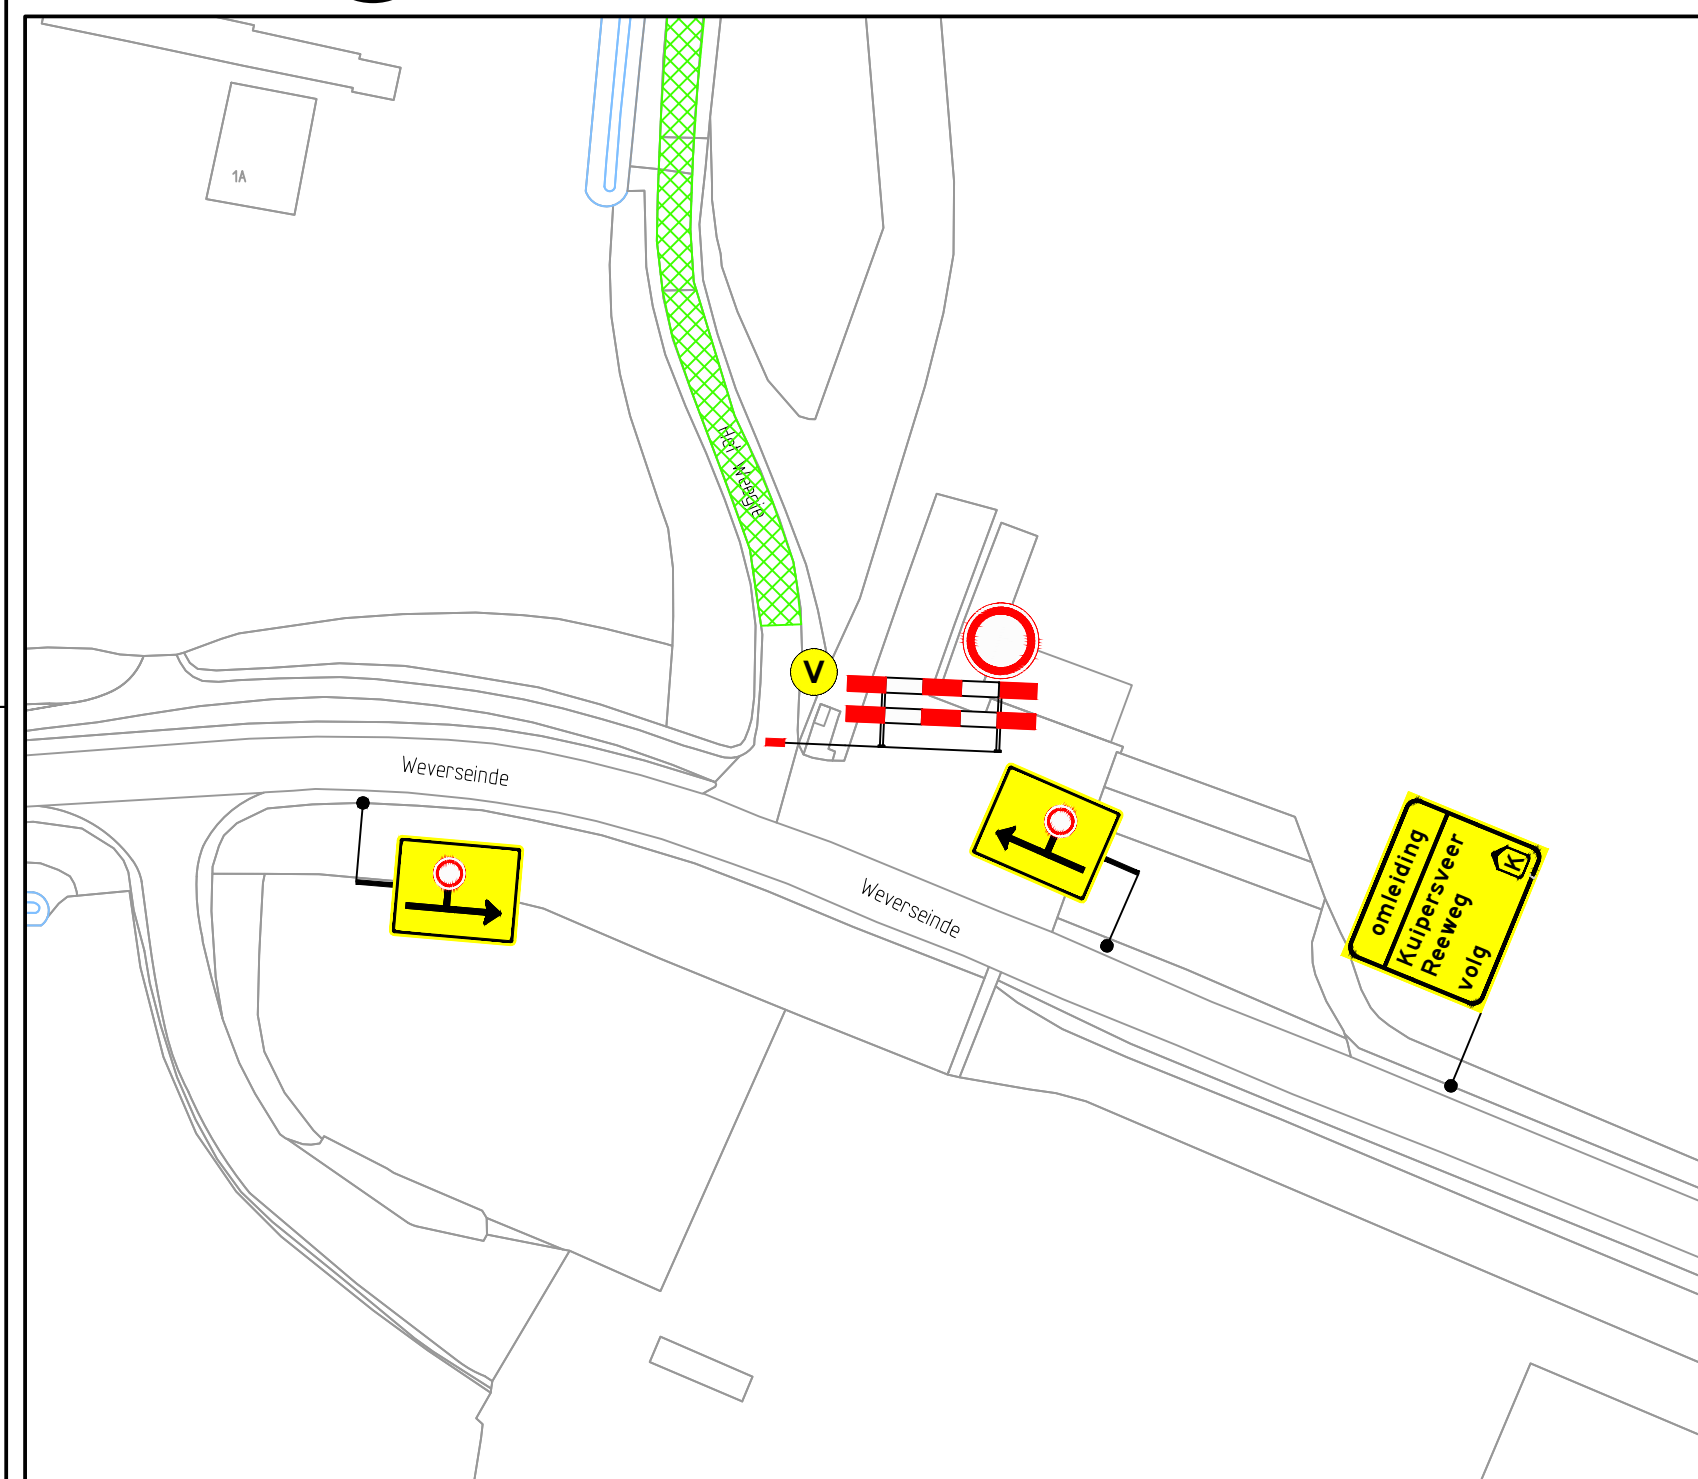


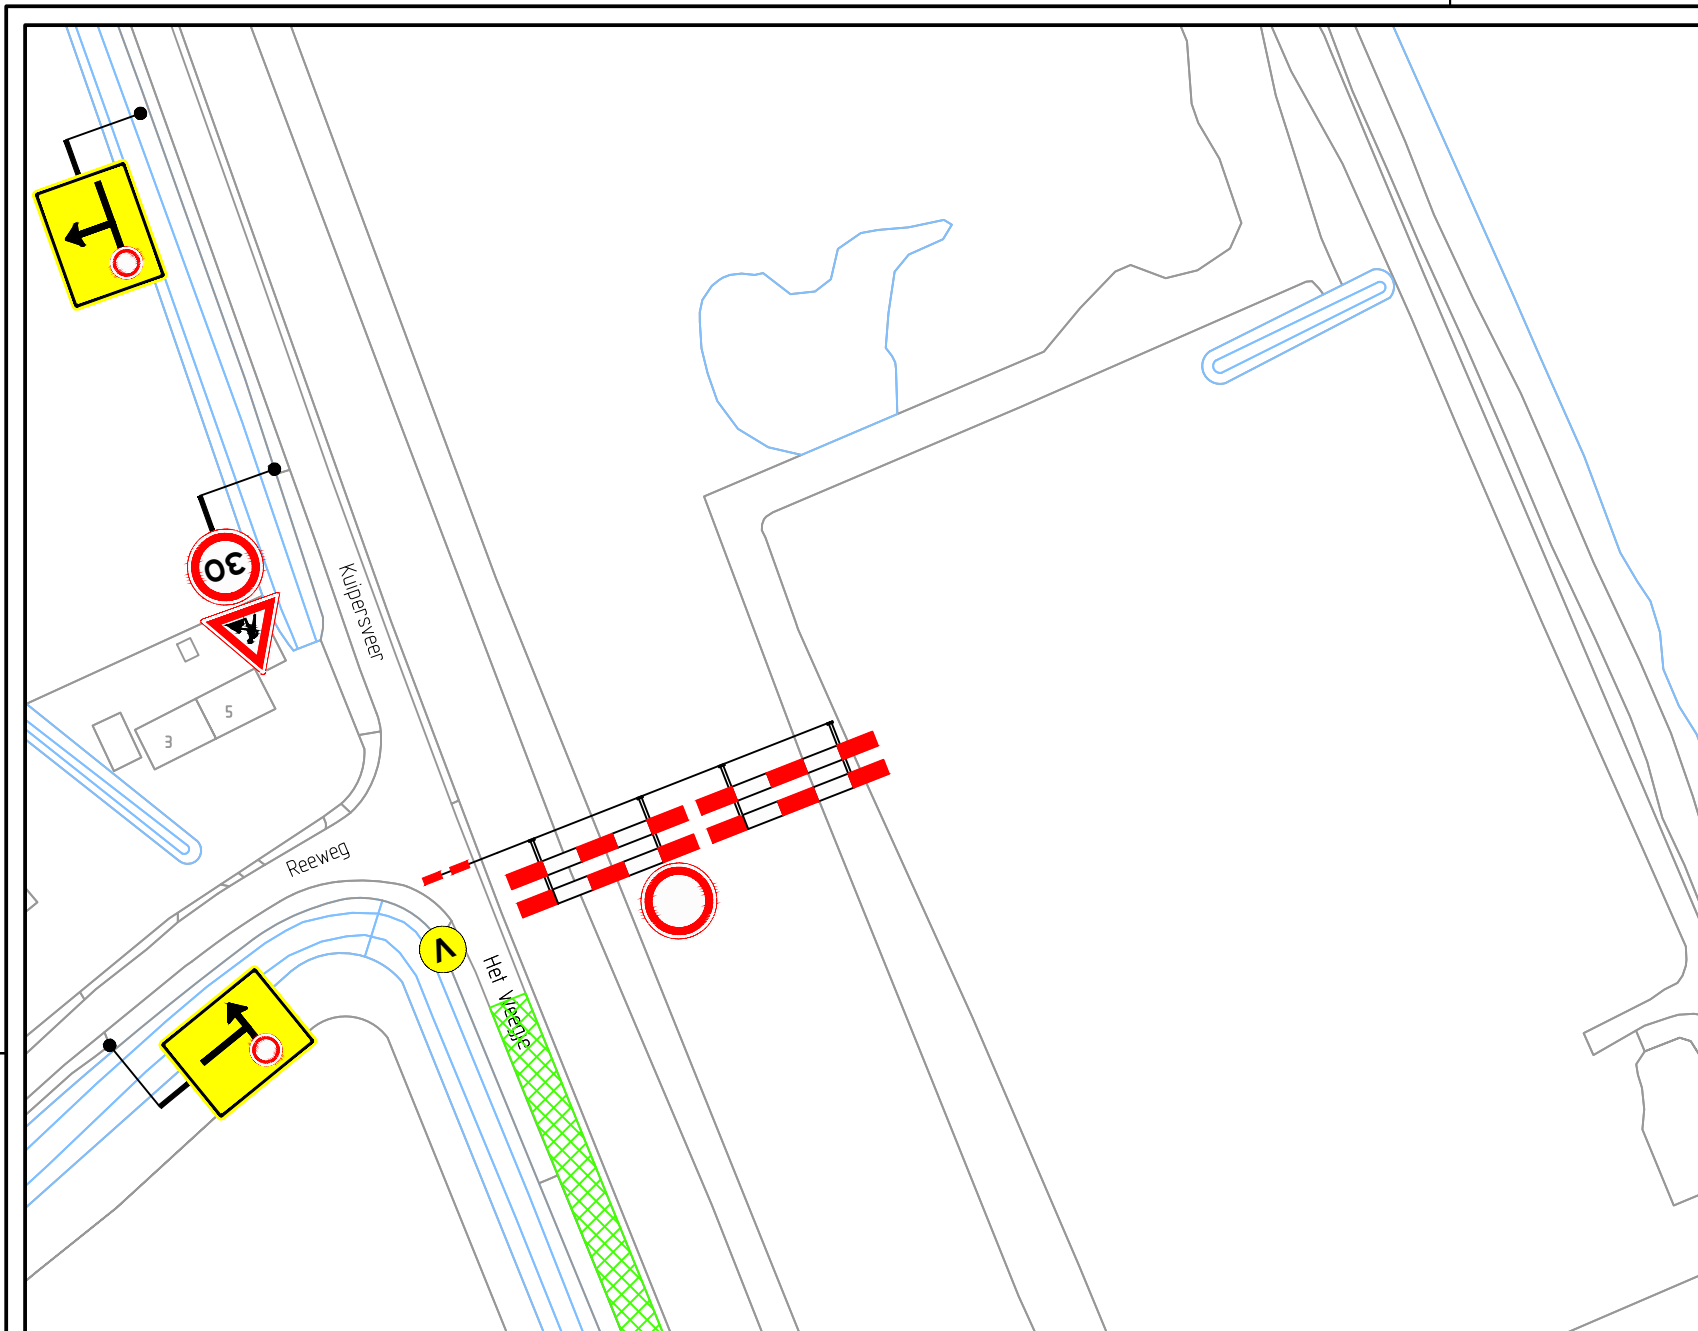

Opmerkingen
- afplakken/afkruisen conflicterende bebording - definitieve routenummers in overleg met wegbeheerder - de locatie van bebording is indicatief, de exacte locatie wordt in het werk bepaald

Verklaring

	werkruimte
	afsluiting
	vooraankondigingsbord plaatsen twee weken voor aanvang van de werkzaamheden
	

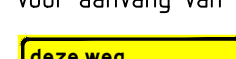

versie	B	omschrijving	Ter goedkeuring			
07-07-22	Gedane	JDI	Controlant	AVE	De controle	Volggevgen
versie	A	omschrijving	Concept!			
04-07-22	Gedane	JDI	Controlant	AVE	De controle	Volggevgen
 						
Project	3 Locaties Puttershoek					
Opdrachten	Verkeersmaatregelen Het Weegje, Puttershoek Locatie 1					
Schaal	150000		Formaat		A1	
Tekening nummer	301474-01A01-B		Blad		1 van 1	