


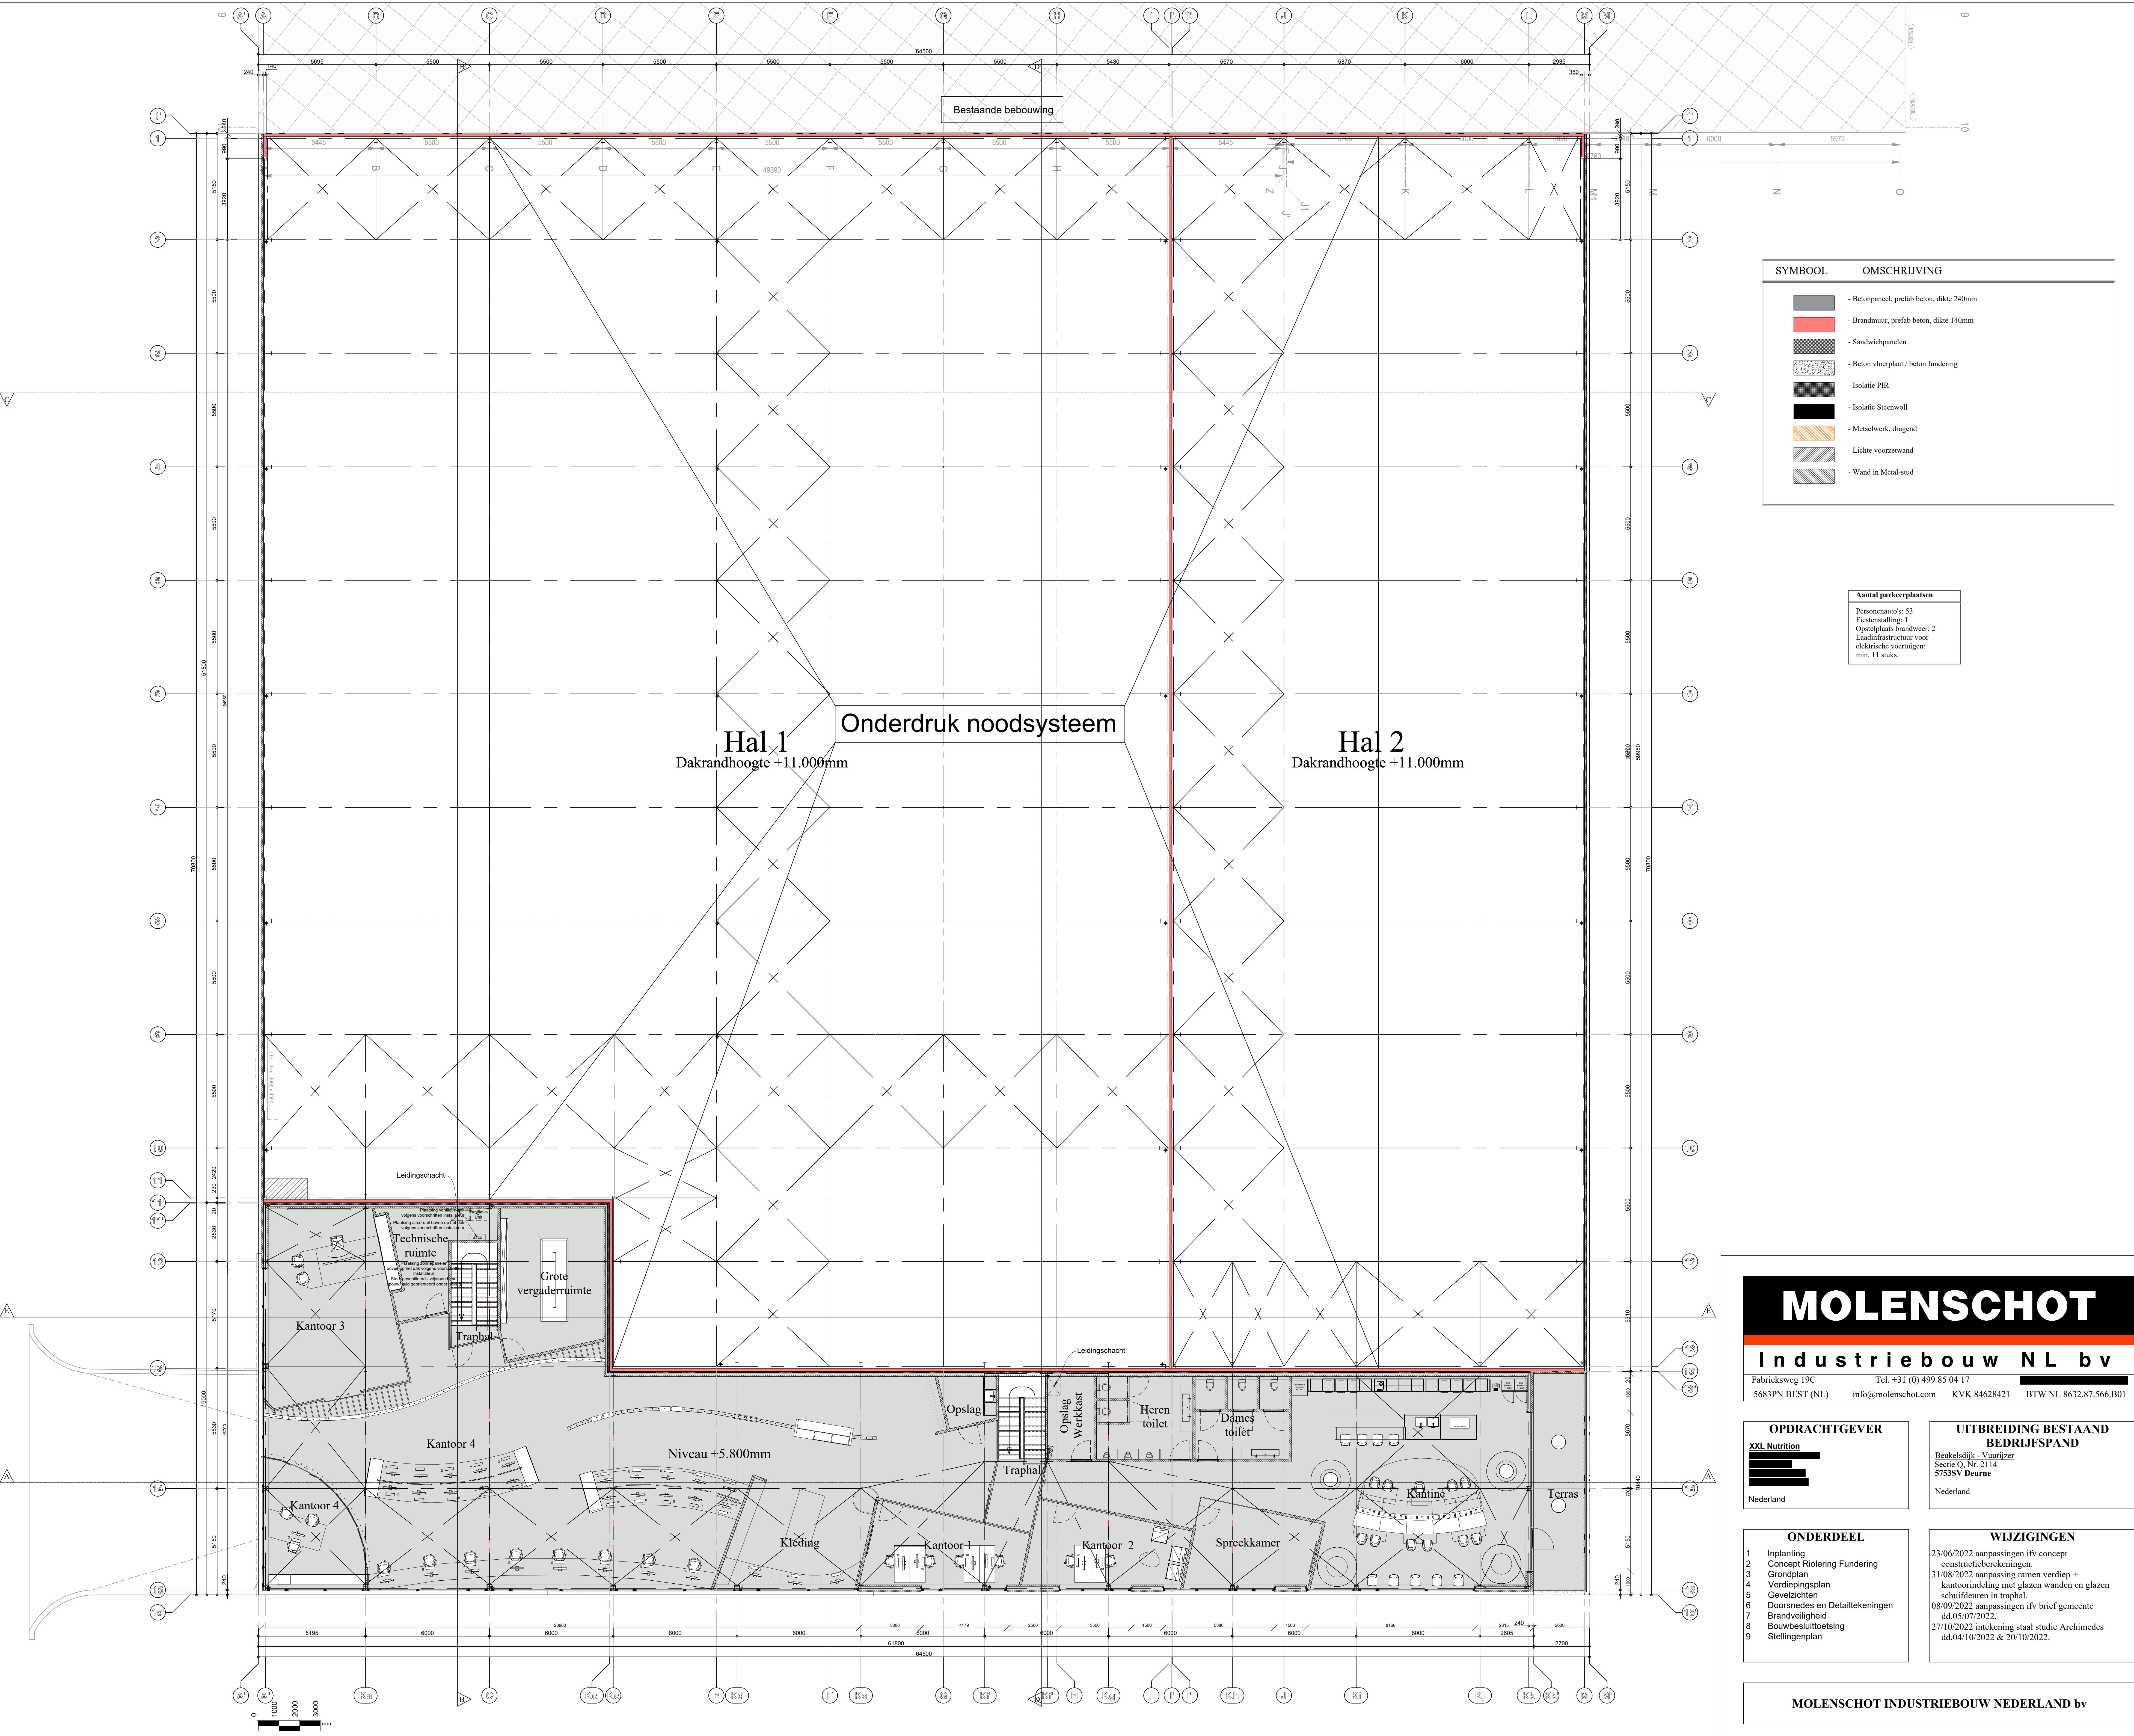

1ste Verdiepingsplan

SYMBOOL	OMSCHRIJVING
[Symbol]	- Betonpaneel, prefab beton, dikte 240mm
[Symbol]	- Brandmuur, prefab beton, dikte 140mm
[Symbol]	- Sandwichpanelen
[Symbol]	- Beton vloerplaat / beton fundering
[Symbol]	- Isolatie PIR
[Symbol]	- Isolatie Steenwoll
[Symbol]	- Metselwerk, dragend
[Symbol]	- Lichte voorzetwand
[Symbol]	- Wand in Metal-stud

Aantal parkeerplaatsen
Personenauto's: 53
Fietstentalling: 1
Opstelplaats brandweer: 2
Laadinfrastructuur voor elektrische voertuigen: min. 11 stuks.

MOLENSCHOT

Industriebouw NL bv

Fabrieksweg 19C

Tel. +31 (0) 499 85 04 17

5683PN BEST (NL)

info@molenschot.com

KVK 84628421

BTW NL 8632.87.566.B01

OPDRACHTGEVER

XXL Nutrition

[Logo]

Nederland

UITBREIDING BESTAAND BEDRIJFSPAND

Beukelsdijk - Vuurrijzer

Sectie O, Nr. 2114

5753SV Deurne

Nederland

ONDERDEEL

1 Inplanting

2 Concept Riolering Fundering

3 Grondplan

4 Verdiepingsplan

5 Gevelzichten

6 Doorsneden en Detailtekeningen

7 Brandveiligheid

8 Bouwbesluittoetsing

9 Stellingenplan

WIJZIGINGEN

23/06/2022 aanpassingen ivf concept constructieberekeningen.

31/08/2022 aanpassing ramen verdiep + kantoorindeling met glazen wanden en glazen schuildeuren in traphal.

08/09/2022 aanpassingen ivf brief gemeente dd.05/07/2022.

27/10/2022 intekening staal studie Archimedes dd.04/10/2022 & 20/10/2022.

MOLENSCHOT INDUSTRIEBOUW NEDERLAND bv

Dossier: XXL III - Deurne

Datum: 16/06/2022

Blad 4

Verdiepingsplan

Schaal 1/100

Dit ontwerp is eigendom van MOLENSCHOT Industriebouw NL bv te Best.
Het is verboden dit te gebruiken of te kopiëren zonder schriftelijke toestemming van de directie van MOLENSCHOT INDUSTRIEBOUW NL bv.