




Voorgevel

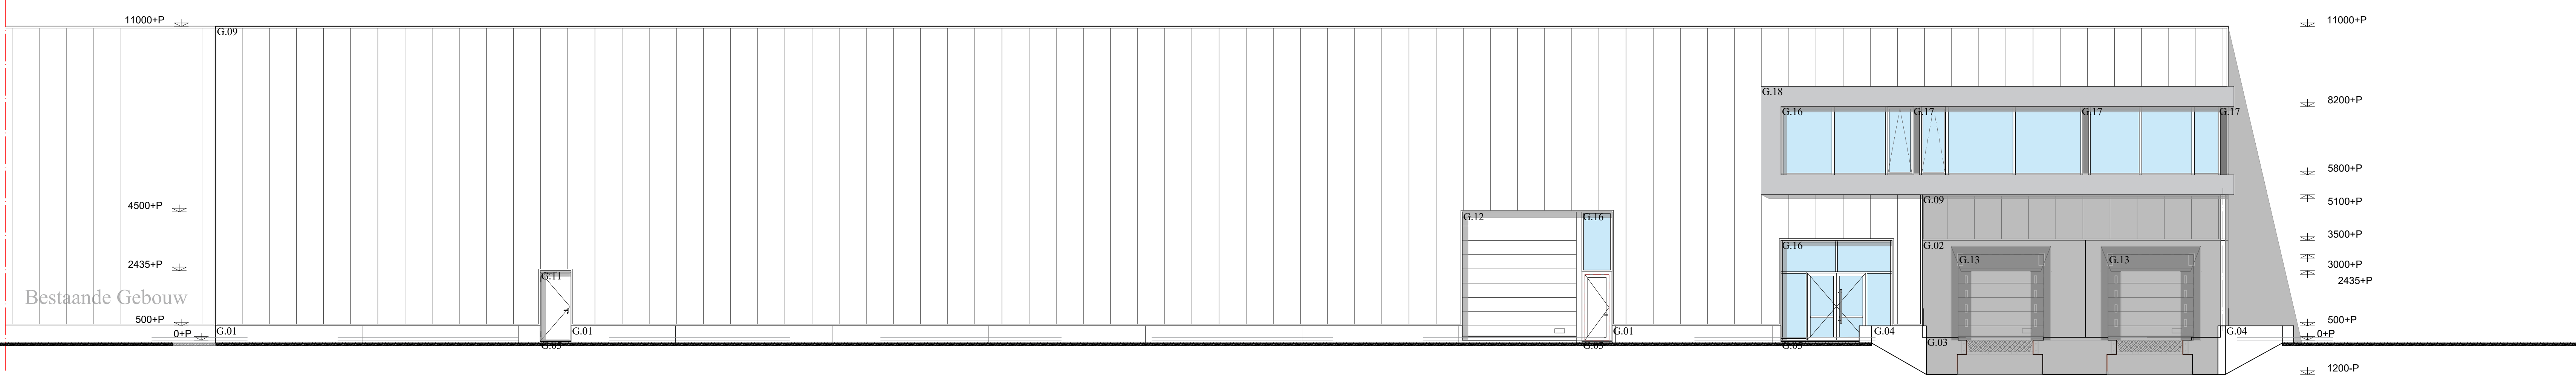

Zijgevel links

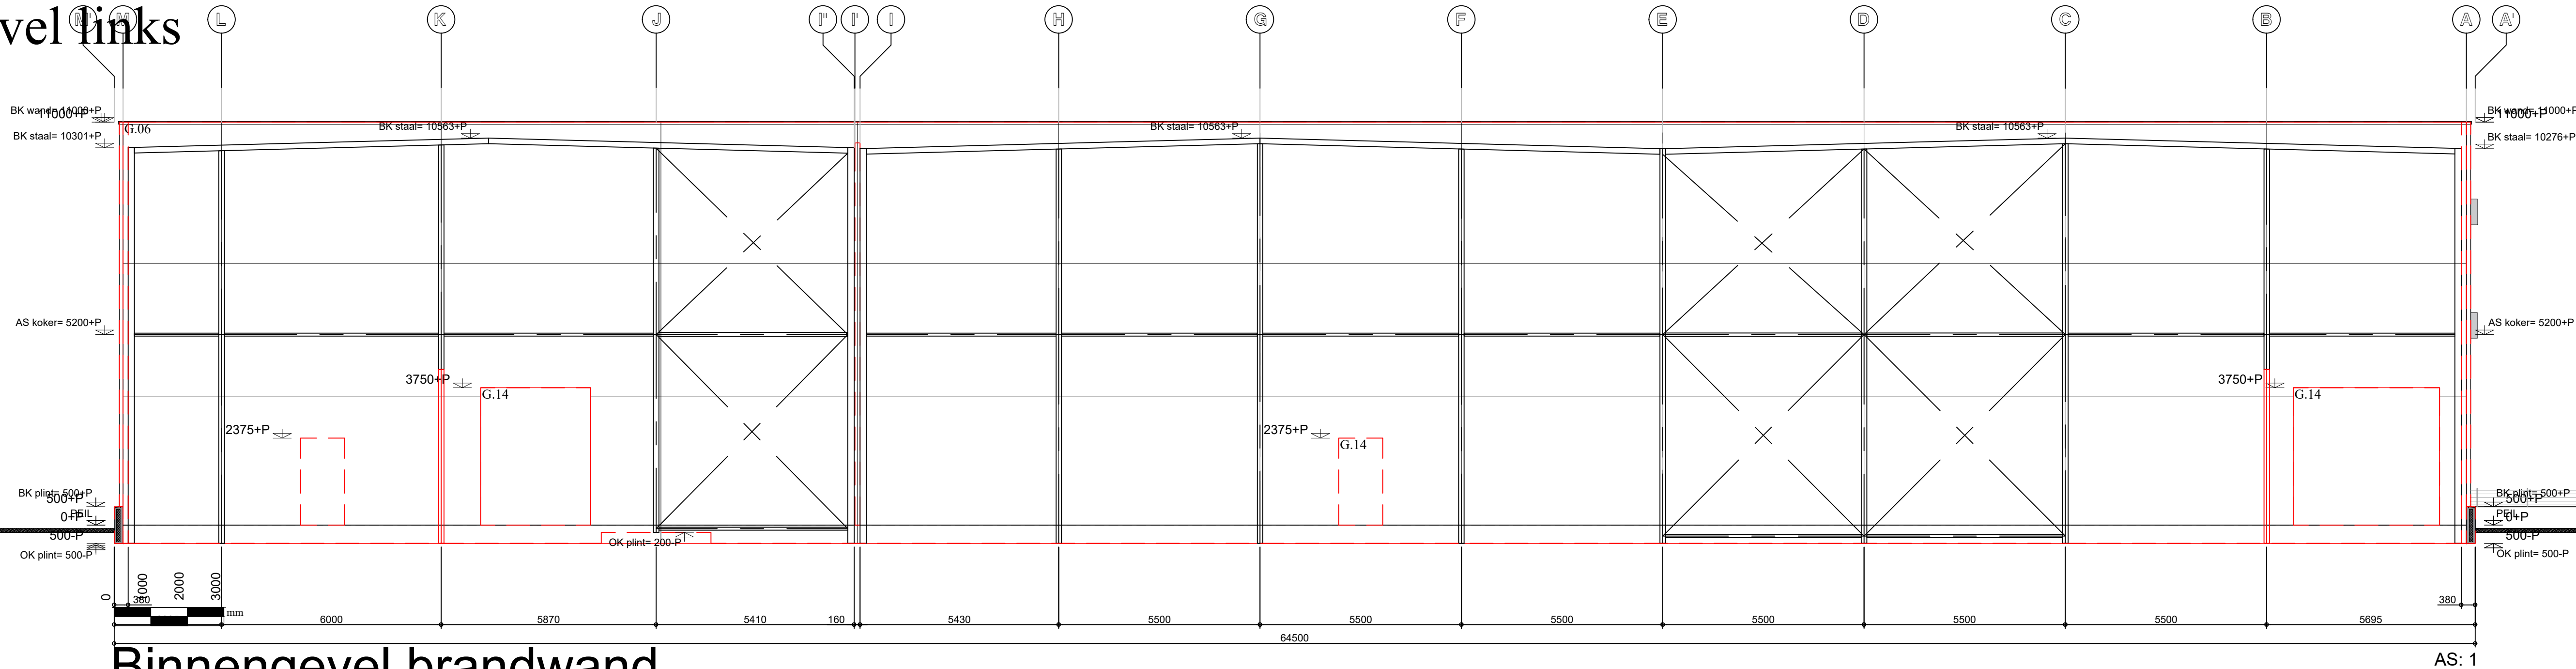

Binnengevel brandwand

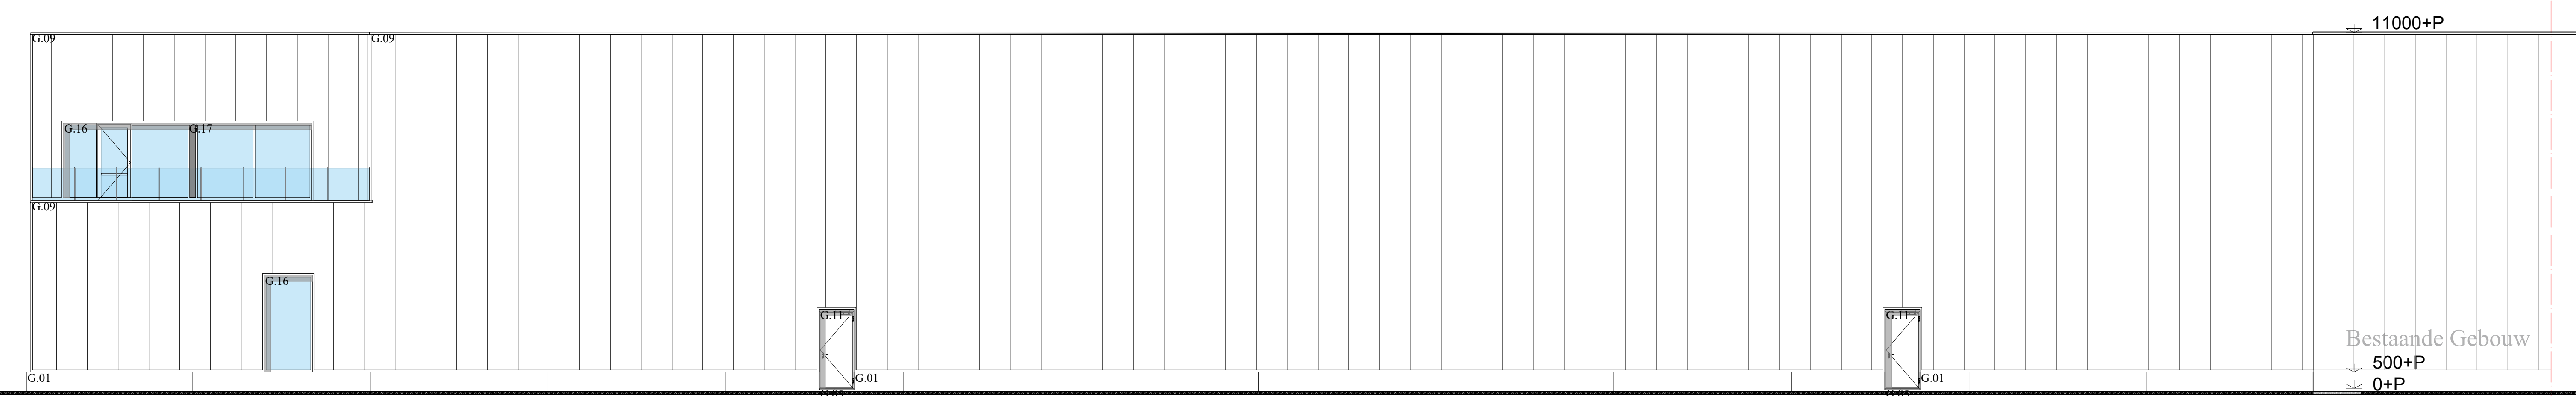

Zijgevel rechts

RENVOOI	Onderdeel	Materiaal	Kleur
G.01	Borstwering	Prefab Beton, Silex, geïsoleerd	Labrador zwart kleur idem als bestaande
G.02	Borstwering boven peronwand	Prefab Beton, Silex, geïsoleerd	Labrador zwart kleur idem als bestaande
G.03	Peronwand	Prefab Beton, Glad	Grijs kleur idem als bestaande
G.04	Keermuur	In het werk gestort beton	Grijs
G.05	Deurdorpel	Arduin / Blauwe hardsteen	Blauwgrijs
G.06	Brandwand tussen bestaand en nieuw	Prefabbeton, Glad, 140mm	Grijs
G.07	Brandwand nieuw kantoor en hallen	Prefabbeton, Glad, 140mm + een binnenrijke kantoor geïsoleerd	Grijs
G.08	Brandwand tussen hal 1 en hal 2	Prefabbeton, Glad, 140mm	Grijs
G.09	Gevel	Sandwichpanelen	RAL 7016 kleur idem als bestaande
G.10	Dakdichting	PVC	Lichtgrijs
G.11	Looppleur	Staal / Aluminium	RAL 9005 kleur idem als bestaande
G.12	OH-deur	Staal / Aluminium	RAL 7016 kleur idem als bestaande
G.13	OH-deur met shelter en stoofbuffer	Staal / Aluminium	RAL 7016 kleur idem als bestaande
G.14	Schuifdeur transformatie	Stalen kader	standaard
G.15	Snelroldeur	S915 FI of glw	standaard
G.16	Buitenschrijfwerk	Aluminium	RAL 9005 kleur idem als bestaande
G.17	Buitenschrijfwerk	Aluminium	RAL 9005 kleur idem als bestaande
G.18	Boeiboordafwerking	Aluminium	RAL 9005 Grijszwart kleur idem als bestaande

SYMBOOL	OMSCHRIJVING
	- Betonpaneel, prefab beton, dikte 240mm
	- Brandmuur, prefab beton, dikte 140mm
	- Sandwichpanelen
	- Beton vloerplaat / beton fundering
	- Isolatie PIR
	- Isolatie Steenwol
	- Metaalwerk, dragend
	- Lichte voorzetwand
	- Wand in Metal-stud

Aantal parkeerplaatsen
Personenauto's: 53 Fiestenstalling: 1 Opsieelplaats brandweer: 2 Laadinfrastructuur voor elektrische voertuigen: min. 11 stuks.

MOLENSCHOT

Industriebouw NL bv

Fabrieksweg 19C
5683PN BEST (NL)

Tel. +31 (0) 499 85 04 17
info@molenschot.com
KVK 84628421
BTW NL 8632.87.566.B01

OPDRACHTGEVER

XXL Nutrition

Nederland

UITBREIDING BESTAAND BEDRIJFSPAND

Beukelsdijk - Vuurrijzer
Sectie O, Nr. 2114
5753SV Deurne
Nederland

ONDERDEEL

- 1 Implanting
- 2 Concept Riolering Fundering
- 3 Grondplan
- 4 Verdiepingsplan
- 5 Gevelzichten
- 6 Doorsneden en Detailtekeningen
- 7 Brandveiligheid
- 8 Bouwbesluittoetsing
- 9 Stellingplan

WIJZIGINGEN

23/06/2022 aanpassingen ivf concept constructieberekeningen.
31/08/2022 aanpassing ramen verdiep + kantoorinrichting met glazen wanden en glazen schuifdeuren in traphal.
08/09/2022 aanpassingen ivf brief gemeente dd.05/07/2022.
27/10/2022 intekening staal studie Archimedes dd.04/10/2022 & 20/10/2022.

MOLENSCHOT INDUSTRIEBOUW NEDERLAND bv

Dossier: XXL III - Deurne
Datum: 16/06/2022

Blad 5 Gevelzichten
Schaal: 1/100

Dit ontwerp is eigendom van MOLENSCHOT Industriebouw NL bv te Best.
Het is verboden dit te gebruiken of te kopiëren zonder schriftelijke toestemming van de directe van MOLENSCHOT INDUSTRIEBOUW NL bv.