
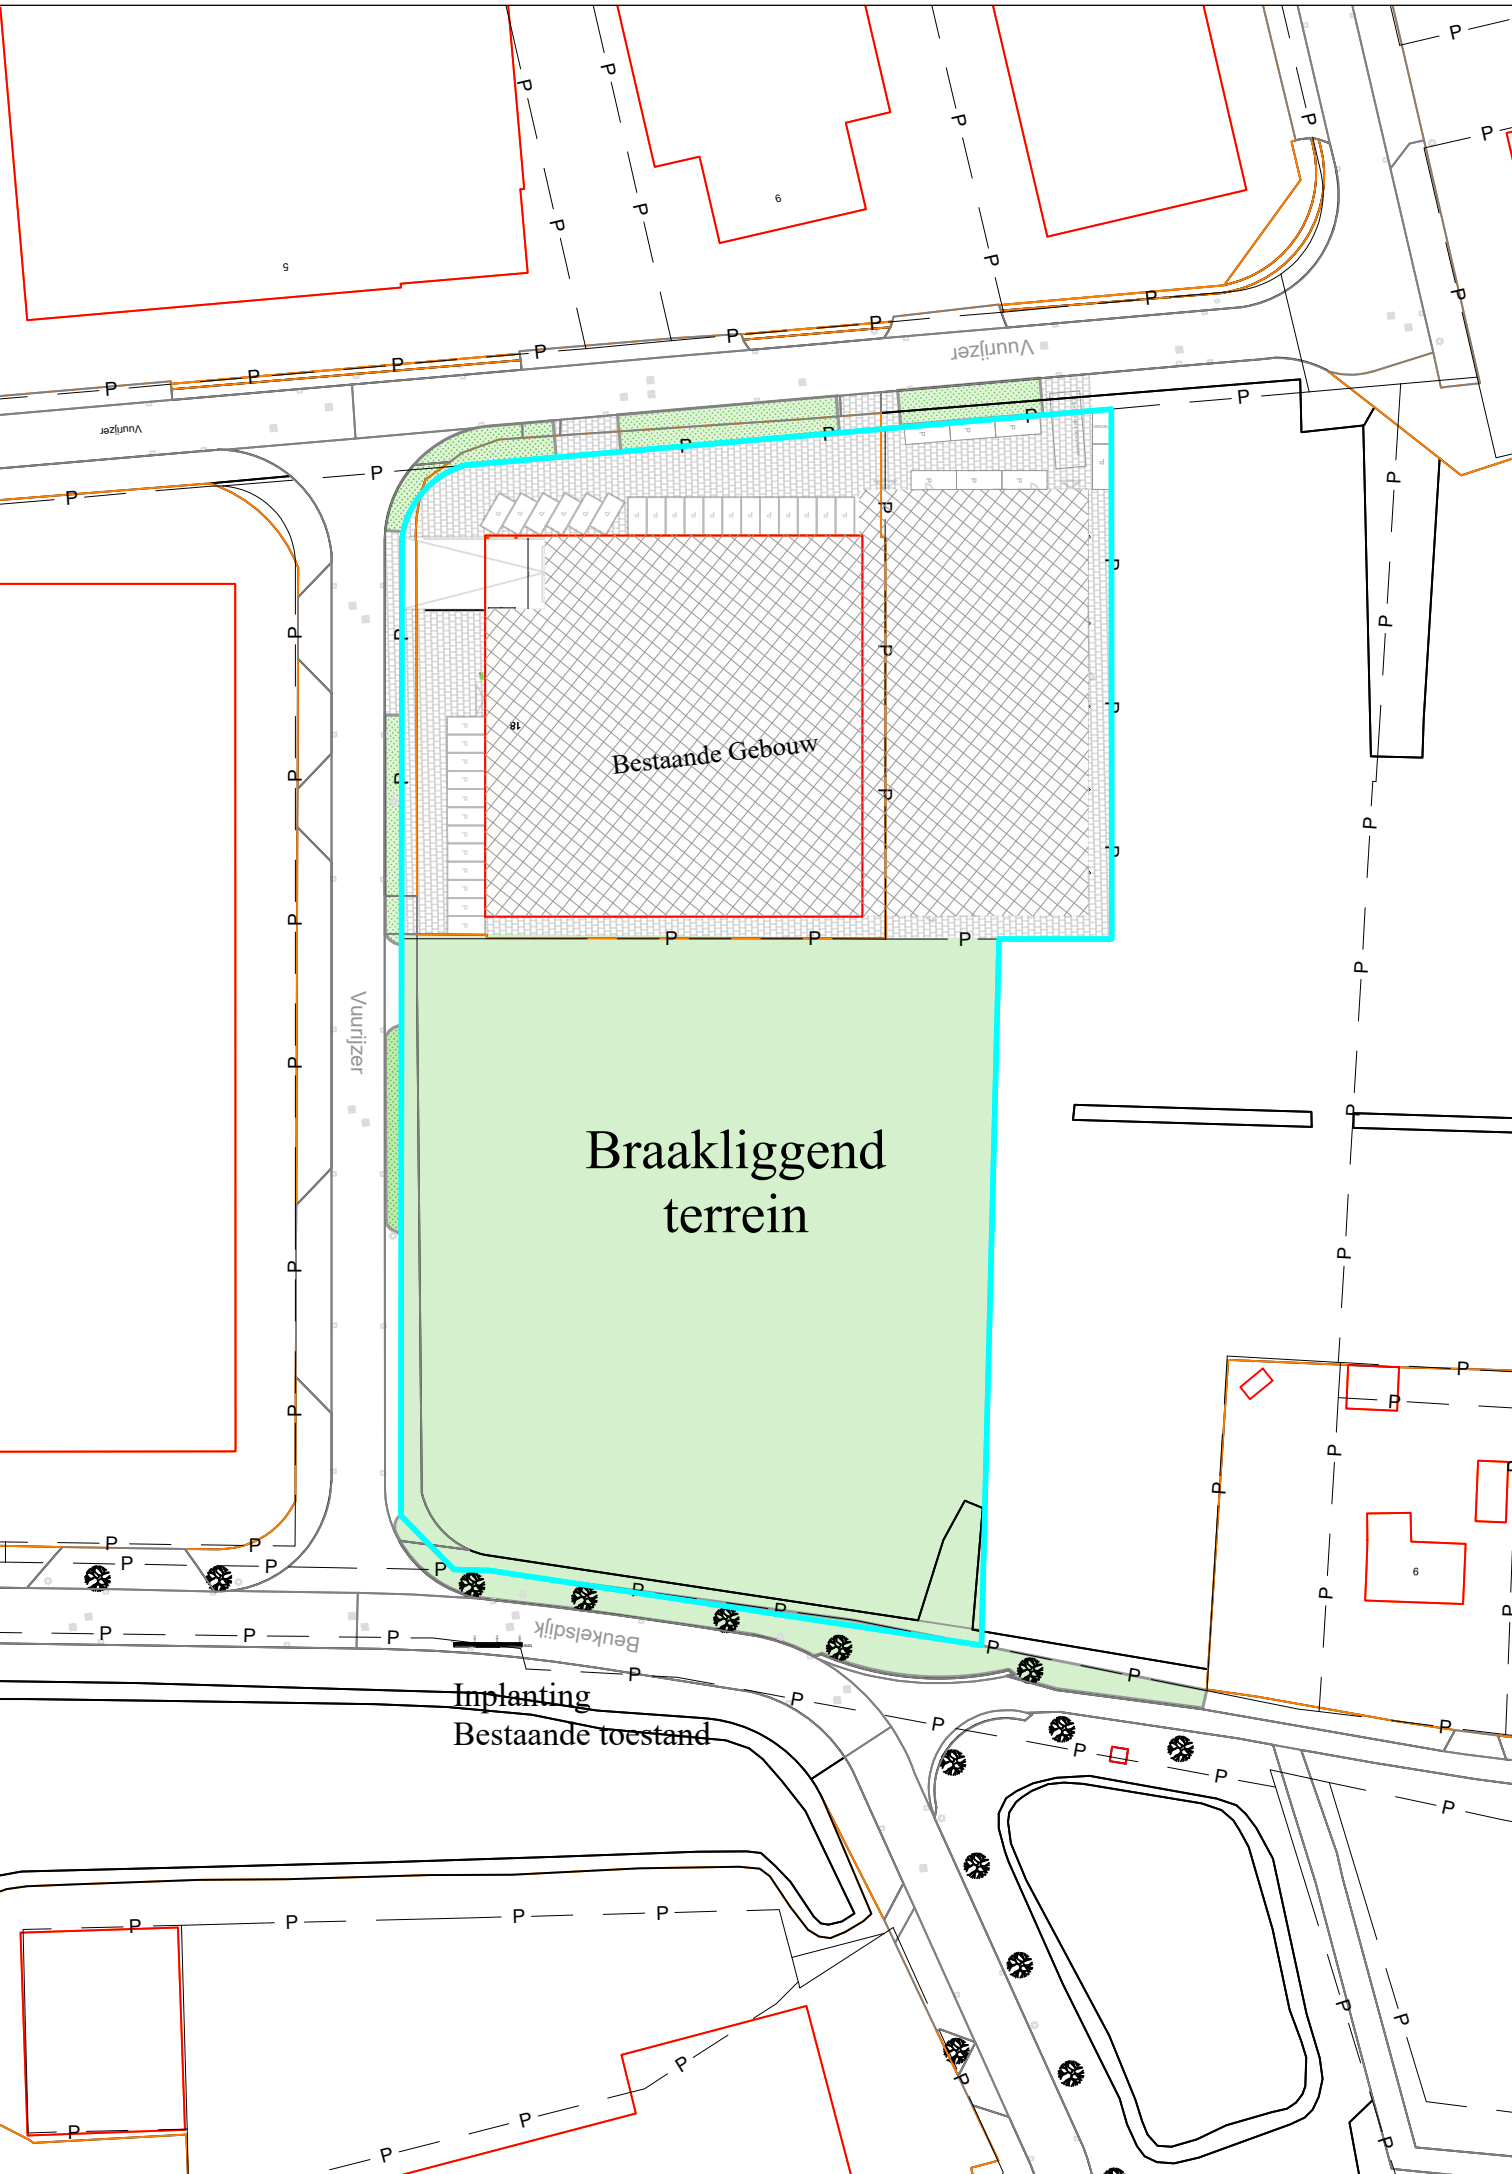


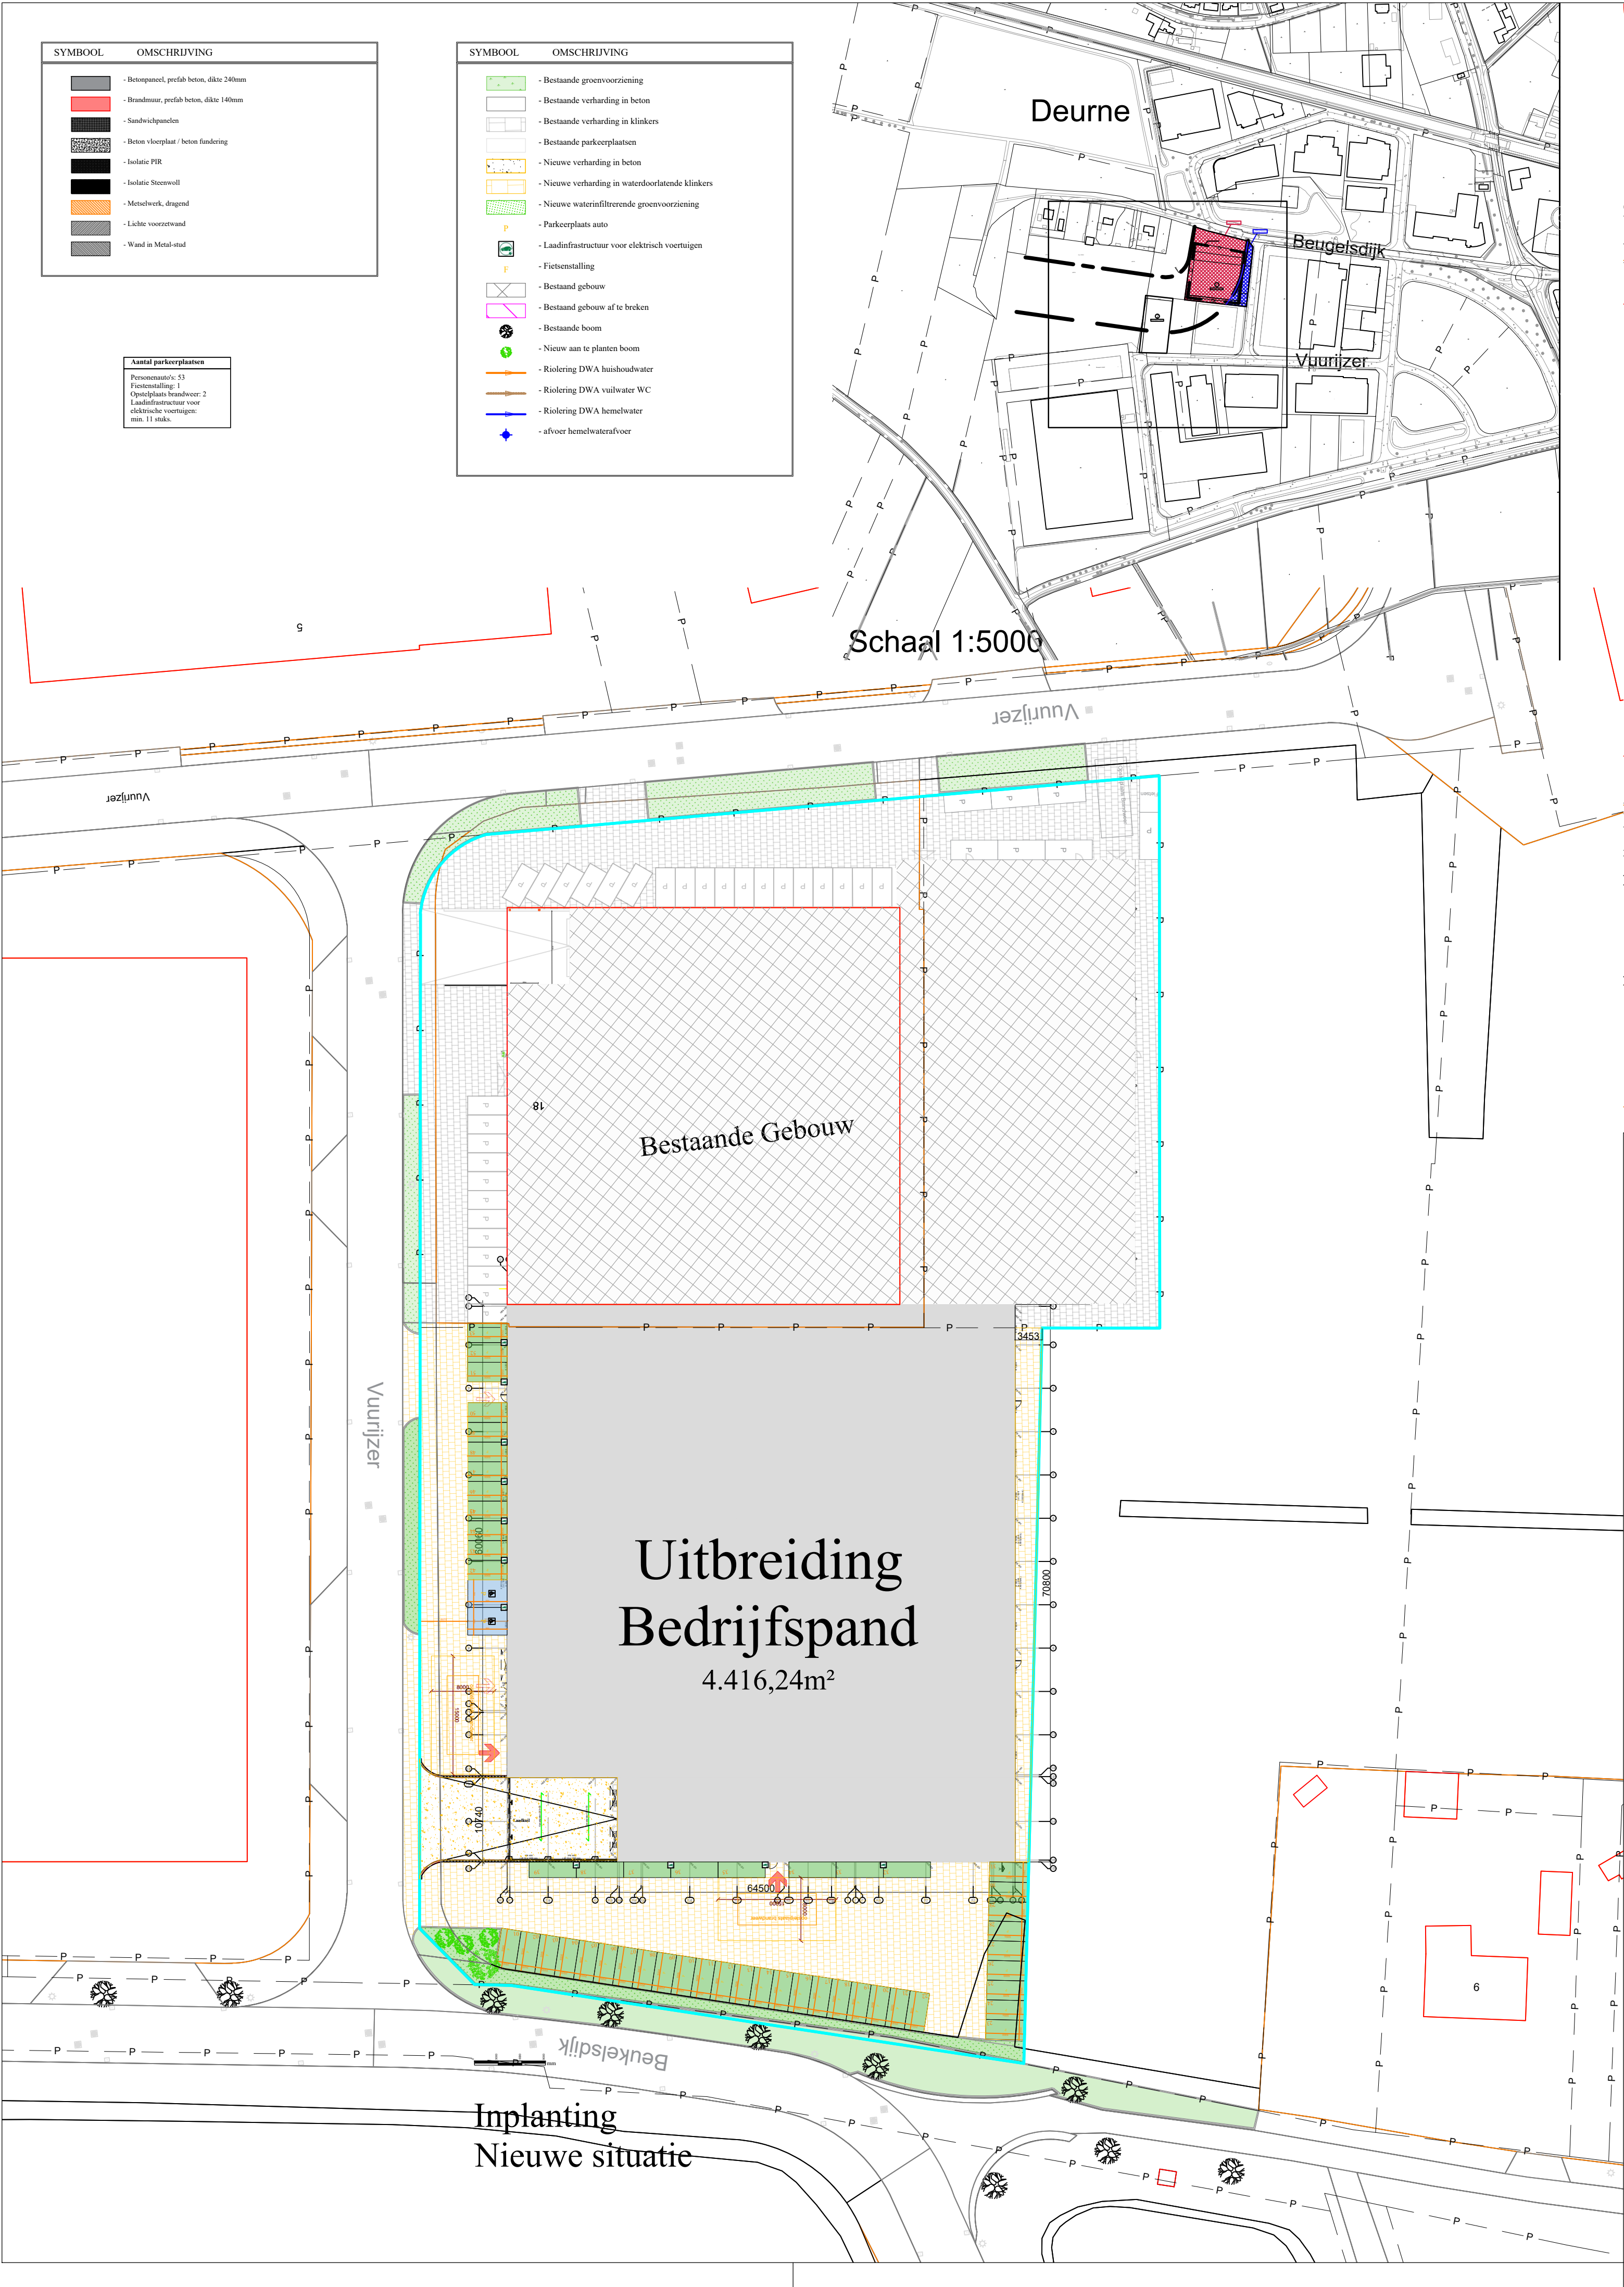

MOLENSCHOT

Industriebouw NL bv
Fabrieksweg 19C Tel. +31 (0) 499 85 04 17
5683PN BEST (NL) info@molenschot.com KVK 84628421 BTW NL 8632.87.566.B01

OPDRACHTGEVER
XXL Nutrition
Vuurijzer 18
5753SV Deurne
+31 492 554 731
Nederland

**UITBREIDING BESTAAND
BEDRIJFSPAND**
Beukelsdijk - Vuurijzer
Sectie Q, Nr. 2114
5753SV Deurne
Nederland

- ONDERDEEL**
- 1 Inplanting
 - 2 Concept Riolering Fundering
 - 3 Grondplan
 - 4 Verdiepingsplan
 - 5 Gevelzichten
 - 6 Doorsneden en Detailtekeningen
 - 7 Brandveiligheid
 - 8 Bouwbesluittoetsing
 - 9 Stellingenplan

WIJZIGINGEN

23/06/2022 aanpassingen ivf concept constructieberekeningen.
31/08/2022 aanpassing ramen verdiep + kantoorindeling met glazen wanden en glazen schuifdeuren in traphal.
08/09/2022 aanpassingen ivf brief gemeente dd.05/07/2022.
27/10/2022 intekening staal studie Archimedes dd.04/10/2022 & 20/10/2022.

MOLENSCHOT INDUSTRIEBOUW NEDERLAND bv

Dossier: XXL III - Deurne
Datum: 16/06/2022

Blad 1 Inplanting Bestaande toestand en Nieuwe situatie
Schaal 1/200 & 1/5000

Dit ontwerp is eigendom van MOLENSCHOT Industriebouw NL bv te Best.
Het is verboden dit te gebruiken of te kopiëren zonder schriftelijke toestemming van de directie van MOLENSCHOT INDUSTRIEBOUW NL bv.