


Behoort bij beschikking van
Burgemeester en Wethouders
van Leiden

Z22/3447059

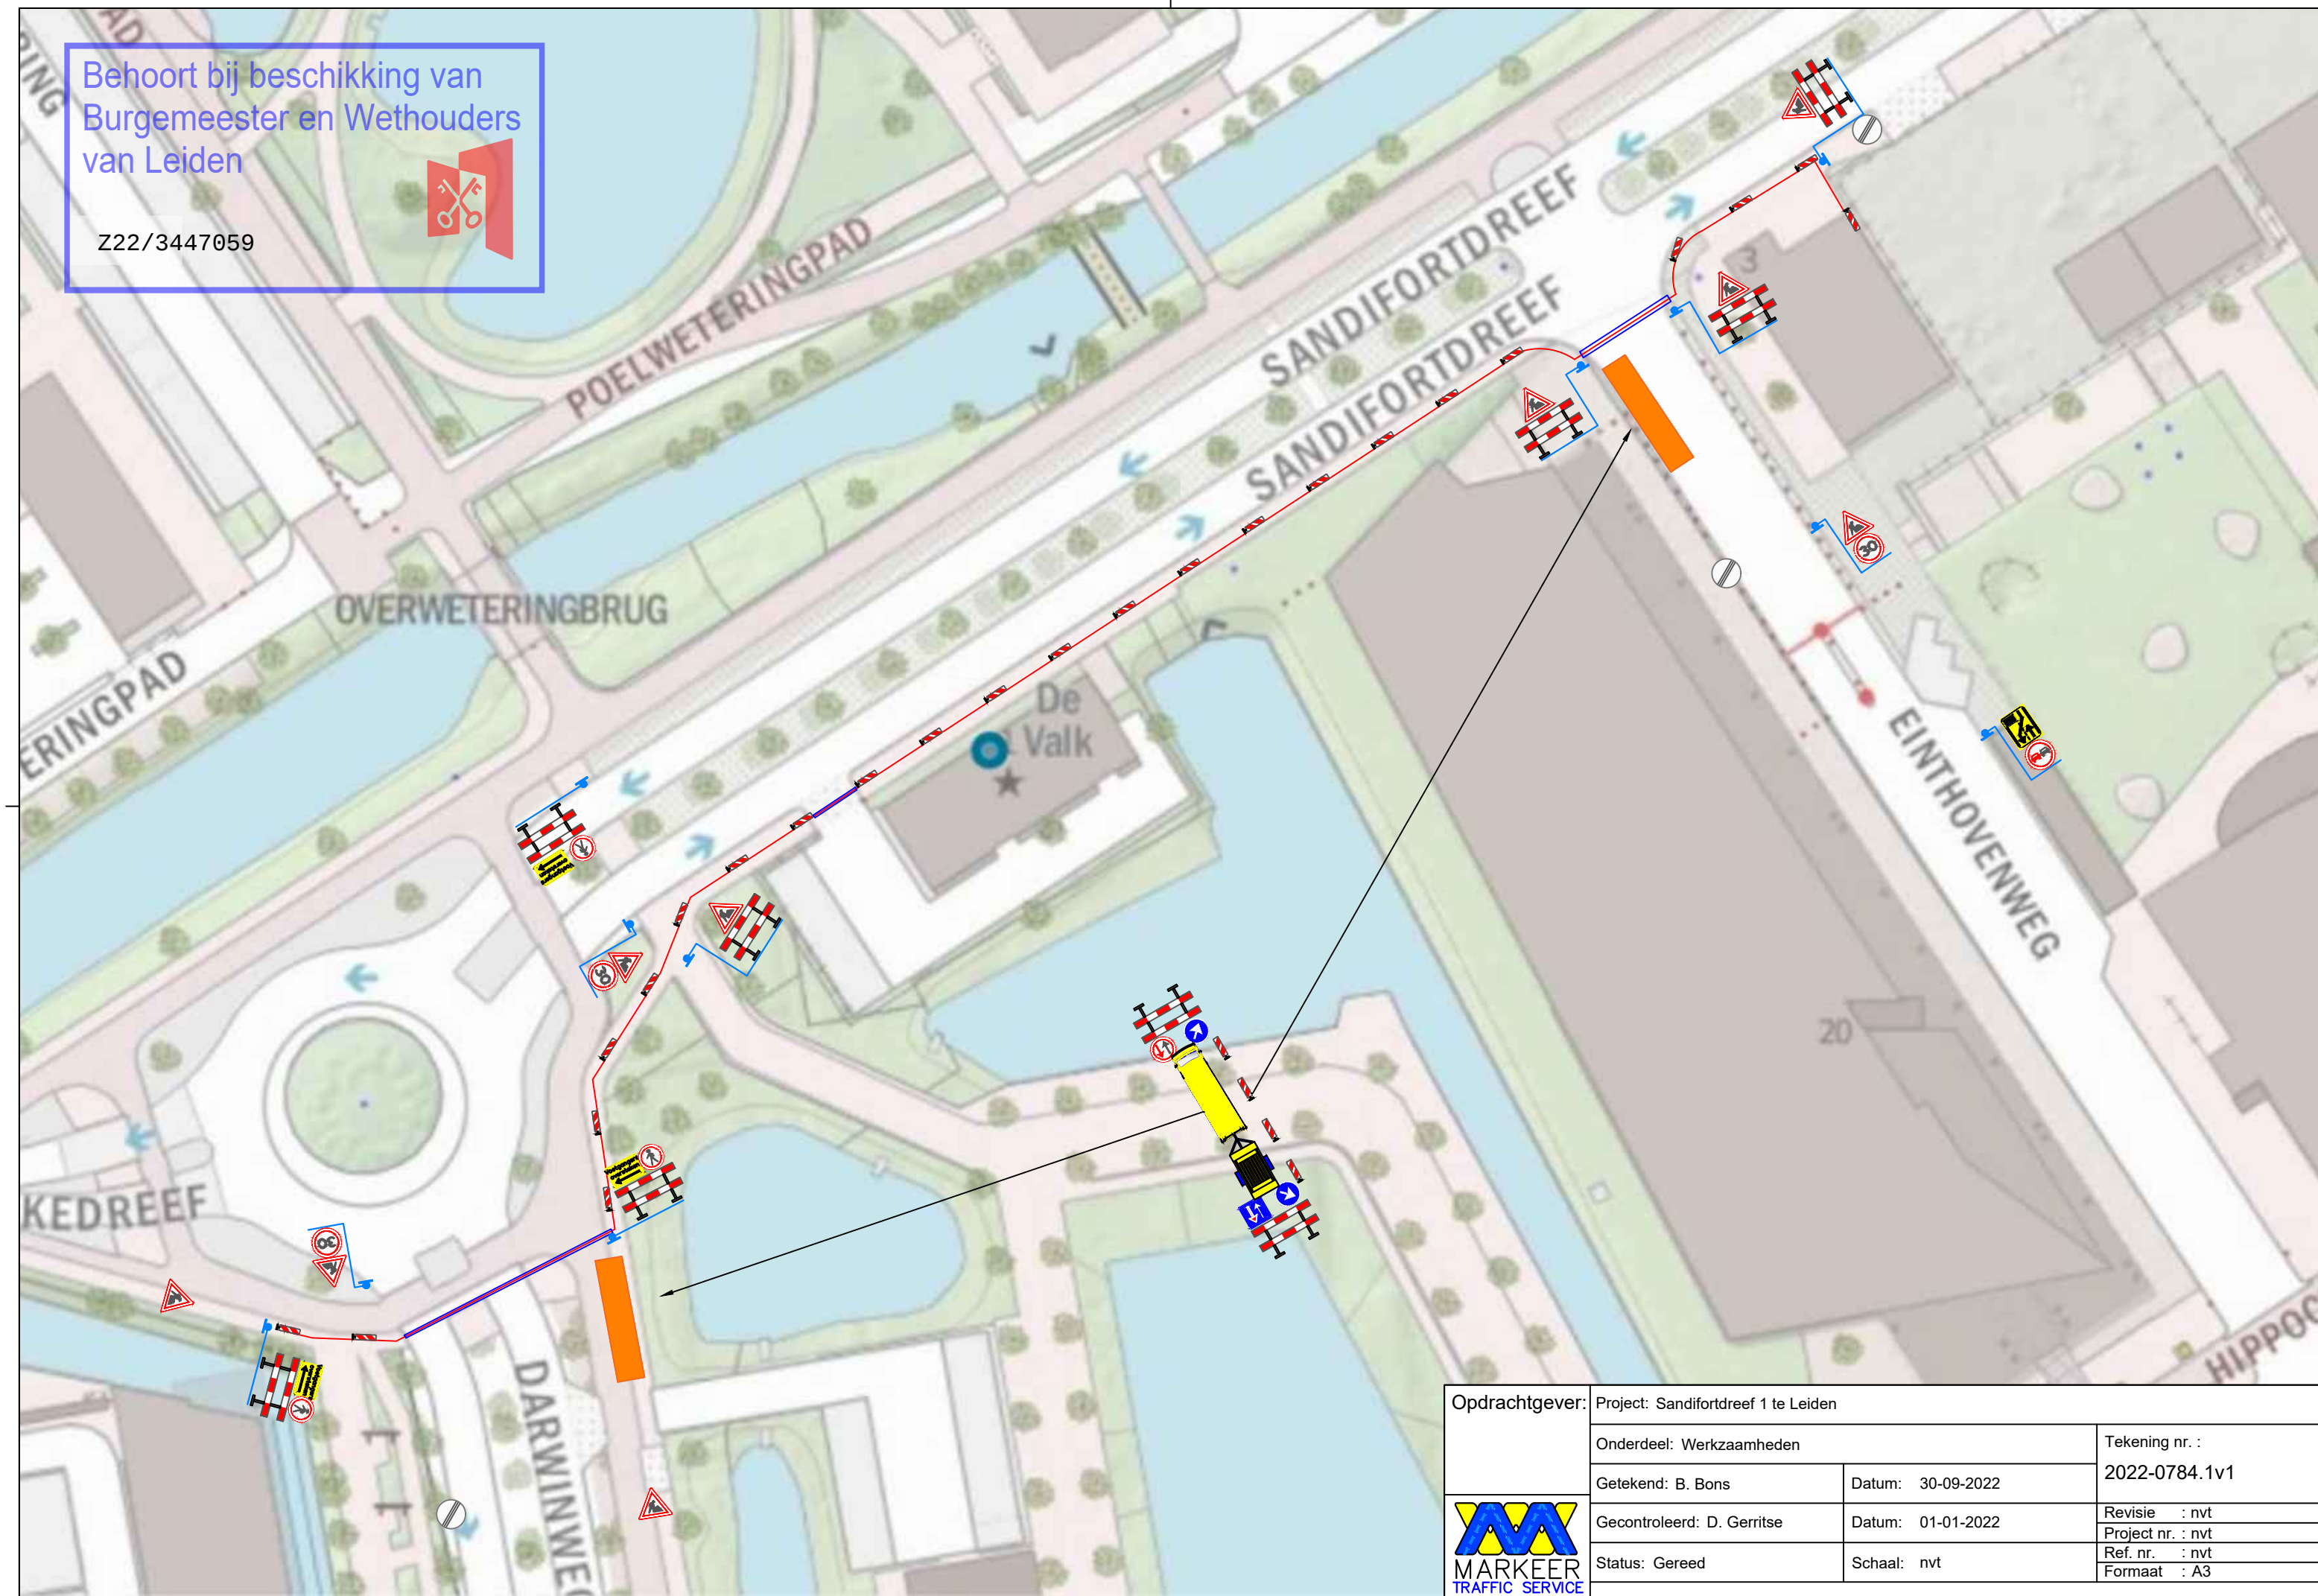

	Opdrachtgever: Project: Sandifortdreef 1 te Leiden		
	Onderdeel: Werkzaamheden		Tekening nr. :
	Getekend: B. Bons	Datum: 30-09-2022	2022-0784.1v1
	Gecontroleerd: D. Gerritse	Datum: 01-01-2022	Revisie : nvt
	Status: Gereed	Schaal: nvt	Project nr. : nvt
			Ref. nr. : nvt
			Formaat : A3