


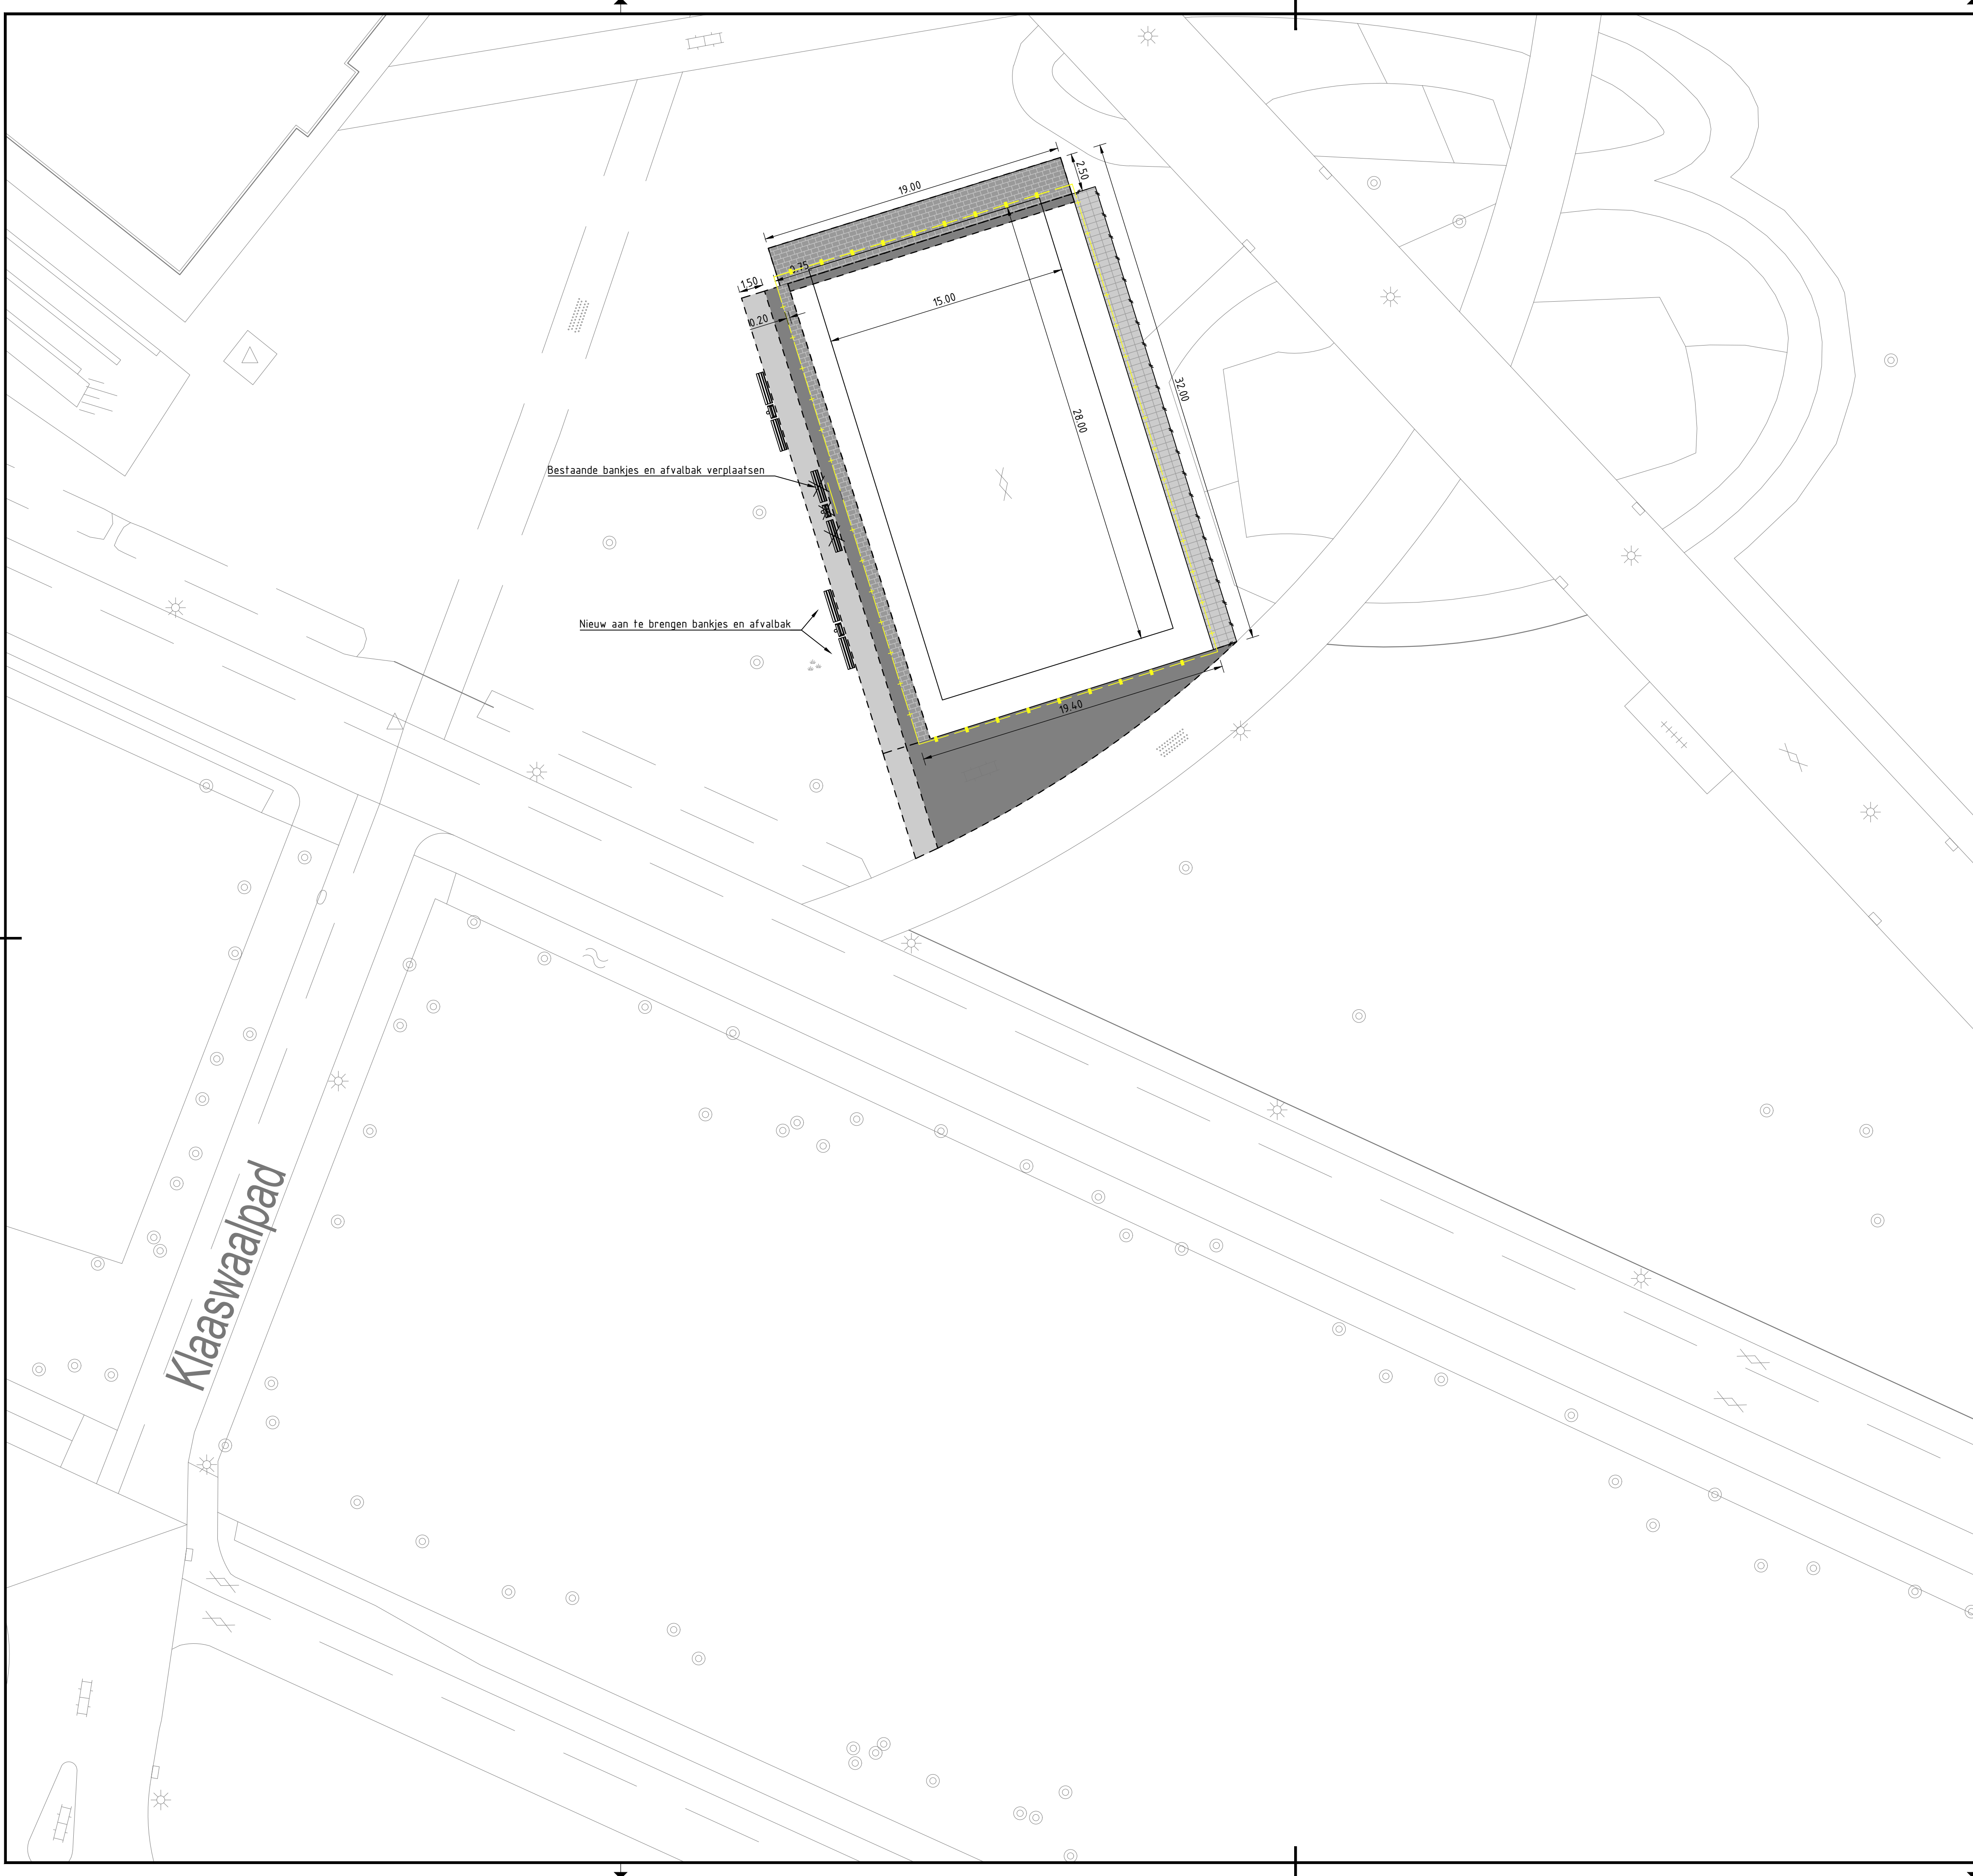

Verklaring			
	Nieuw te realiseren hekwerk 1.20m hoog		Betonnen bankje zonder leuning
	Nieuw te realiseren ballenvanger 3.00m hoog		Nieuw aan te leggen betegels 30x30x6
	Nieuw aan te leggen veld		Te verwijderen en verplaatsen tegels 1500x500mm
	Nieuwe materiaalgrens		Herstraten met vrijgekomen tegels 1500x500mm,
	Vervallen materiaalgrens		Herstraten tegels 1500x500mm

Opmerkingen

- maten in m1, tenzij anders staat aangegeven;

Vinding.

Definitief

Vinding,
Maidstone 8
5026 SK
Tilburg
013-2084167
info@vinding.nl
www.vinding.nl

project
Reconstructie Basketballveld
Schetsontwerp
locatie
Reeshofpark Tilburg
opdrachtgever
Gemeente Tilburg

formaat A1
schaal 1:200
datum 03-11-2022
fase 50
projectleider W. Rijpert
tekenaar R. van Oosterwijk

onderwerp
Verhardingen en terreininrichting

projectnummer
22.004.07

tekeningnummer
VH-01

versie
2.0