


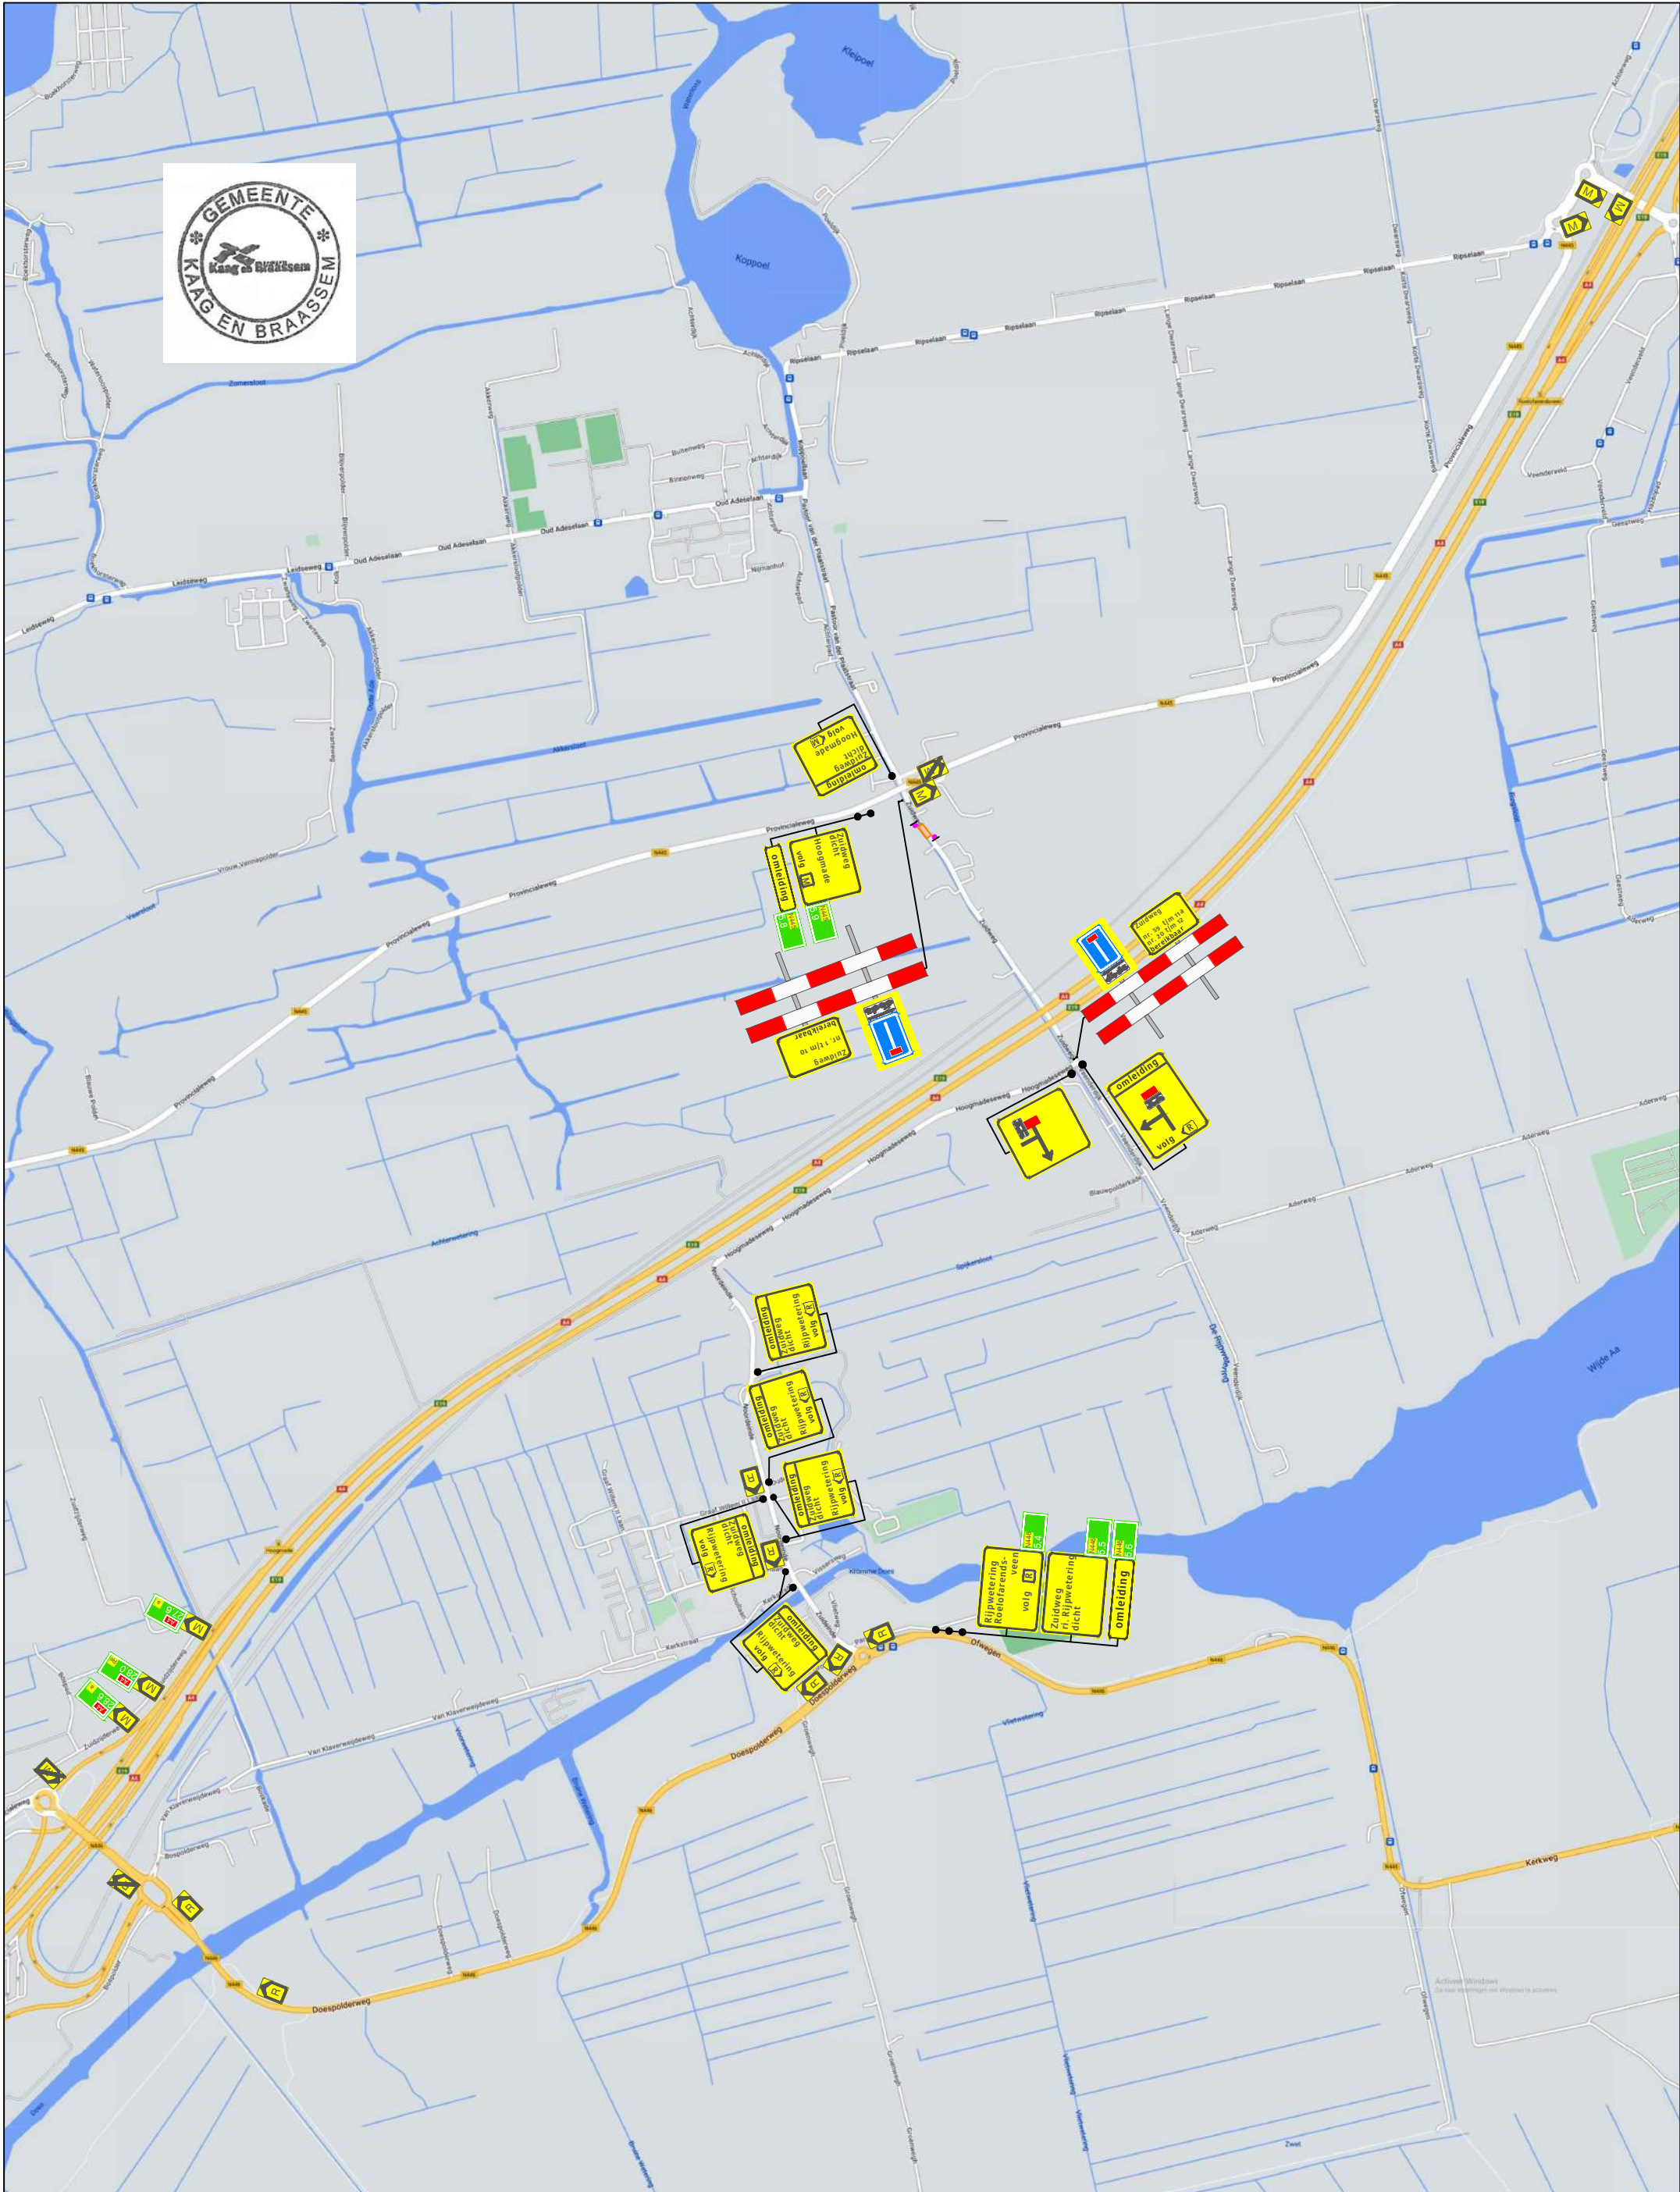

Legenda

 Werkruijnte




2X



Rijkswegering

Werkvakindeling ETW

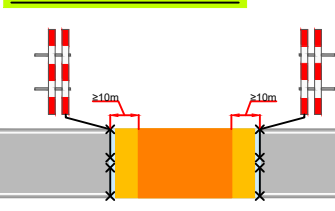

Opdrachtgever:



Versluys verkeers-techniek BV
Bodegraven - Ede - Rotterdam - Vijhuizen

Project:

Zuidweg Rijkswegering

Onderdeel: Verkeersomleiding			Afstand VRI: ... m	
Aard werkzaamheden opdr.gever: Kabels&leiding			 K54368	
Getekend 			Datum : 03-11-2022	
Gecontroleerd			Datum : 03-11-2022	
Referentienr. :			Tekeningnummer:	
Formaat: A3		Schaal: nvt	Status: Concept	
			122-04362-02	
Plaatsing conform CROW 96a en 96b - Conflicterende bebording / bewegwijzering afdekken				