



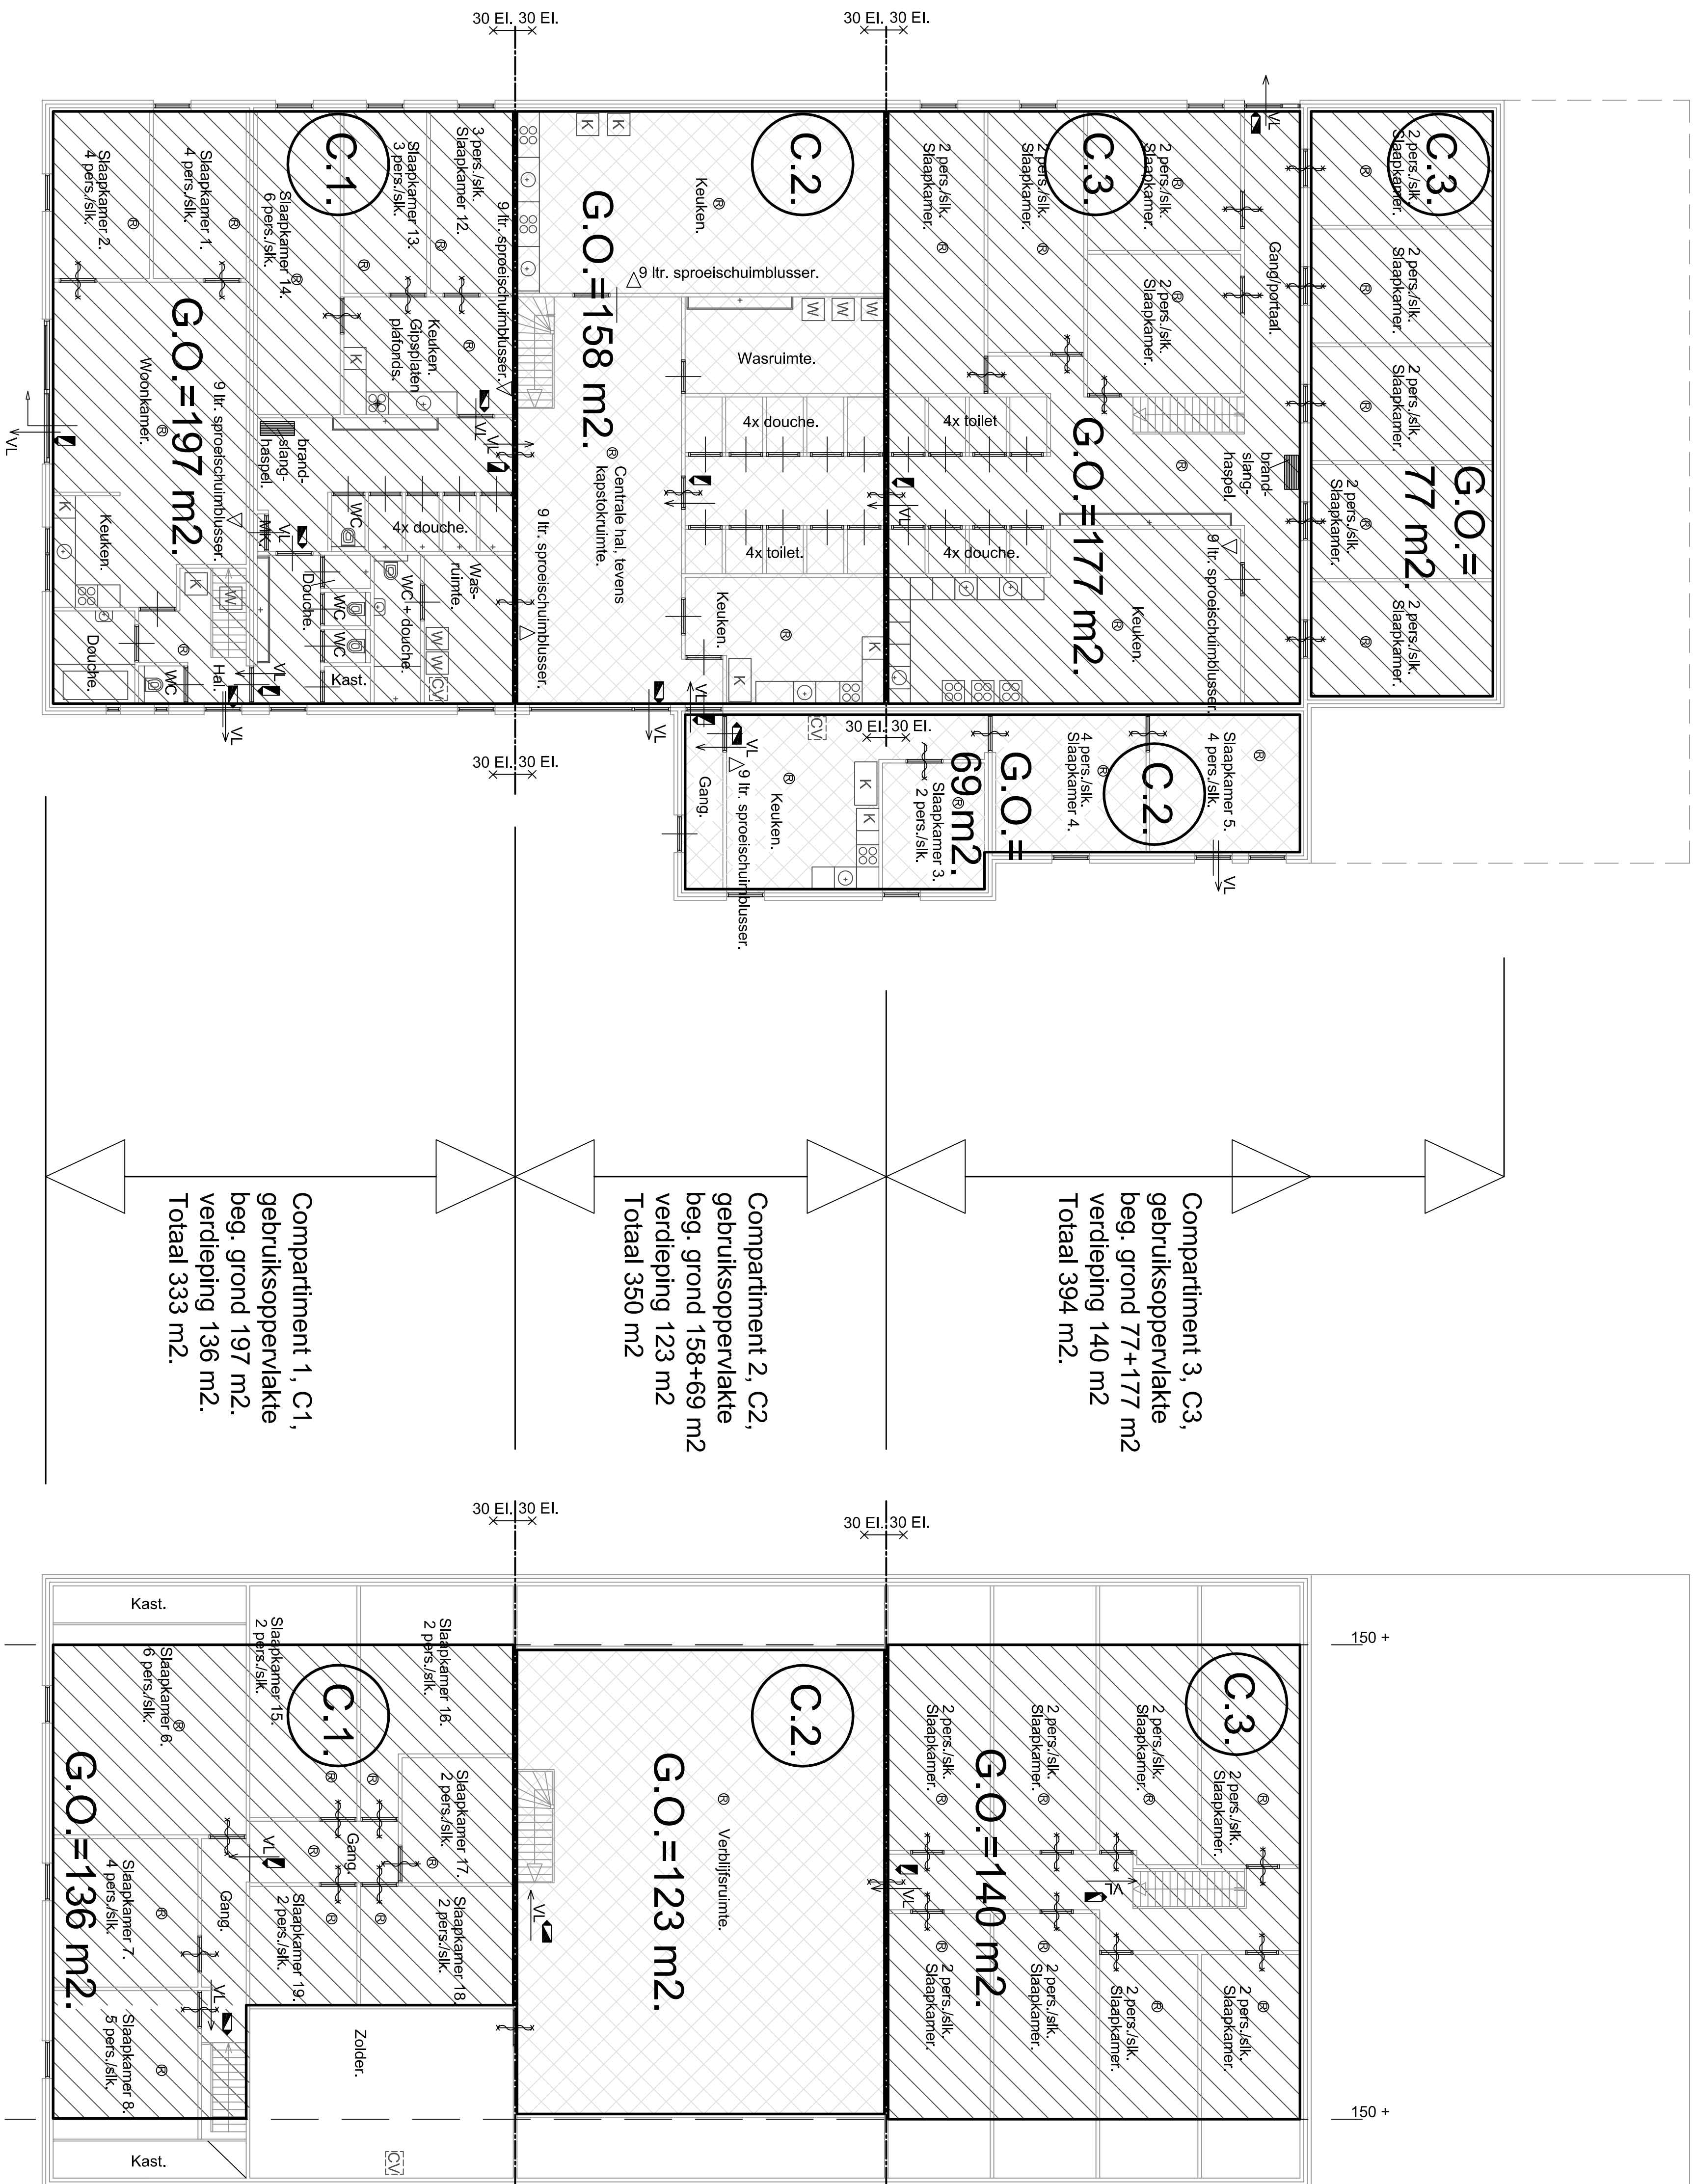

Plattegrond

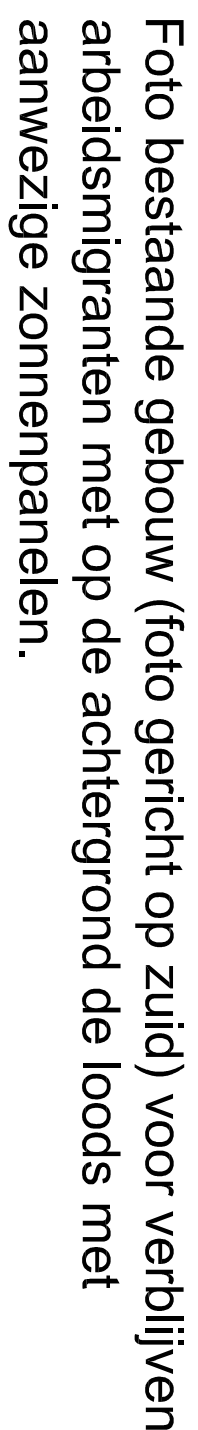

Bestaande situatie vergund met $198 + 180 = 378 \text{ m}^2$.

nieuw;

- Totaal gebruiksoppervlak 1.133 m2 exclusief overkapping achter.