
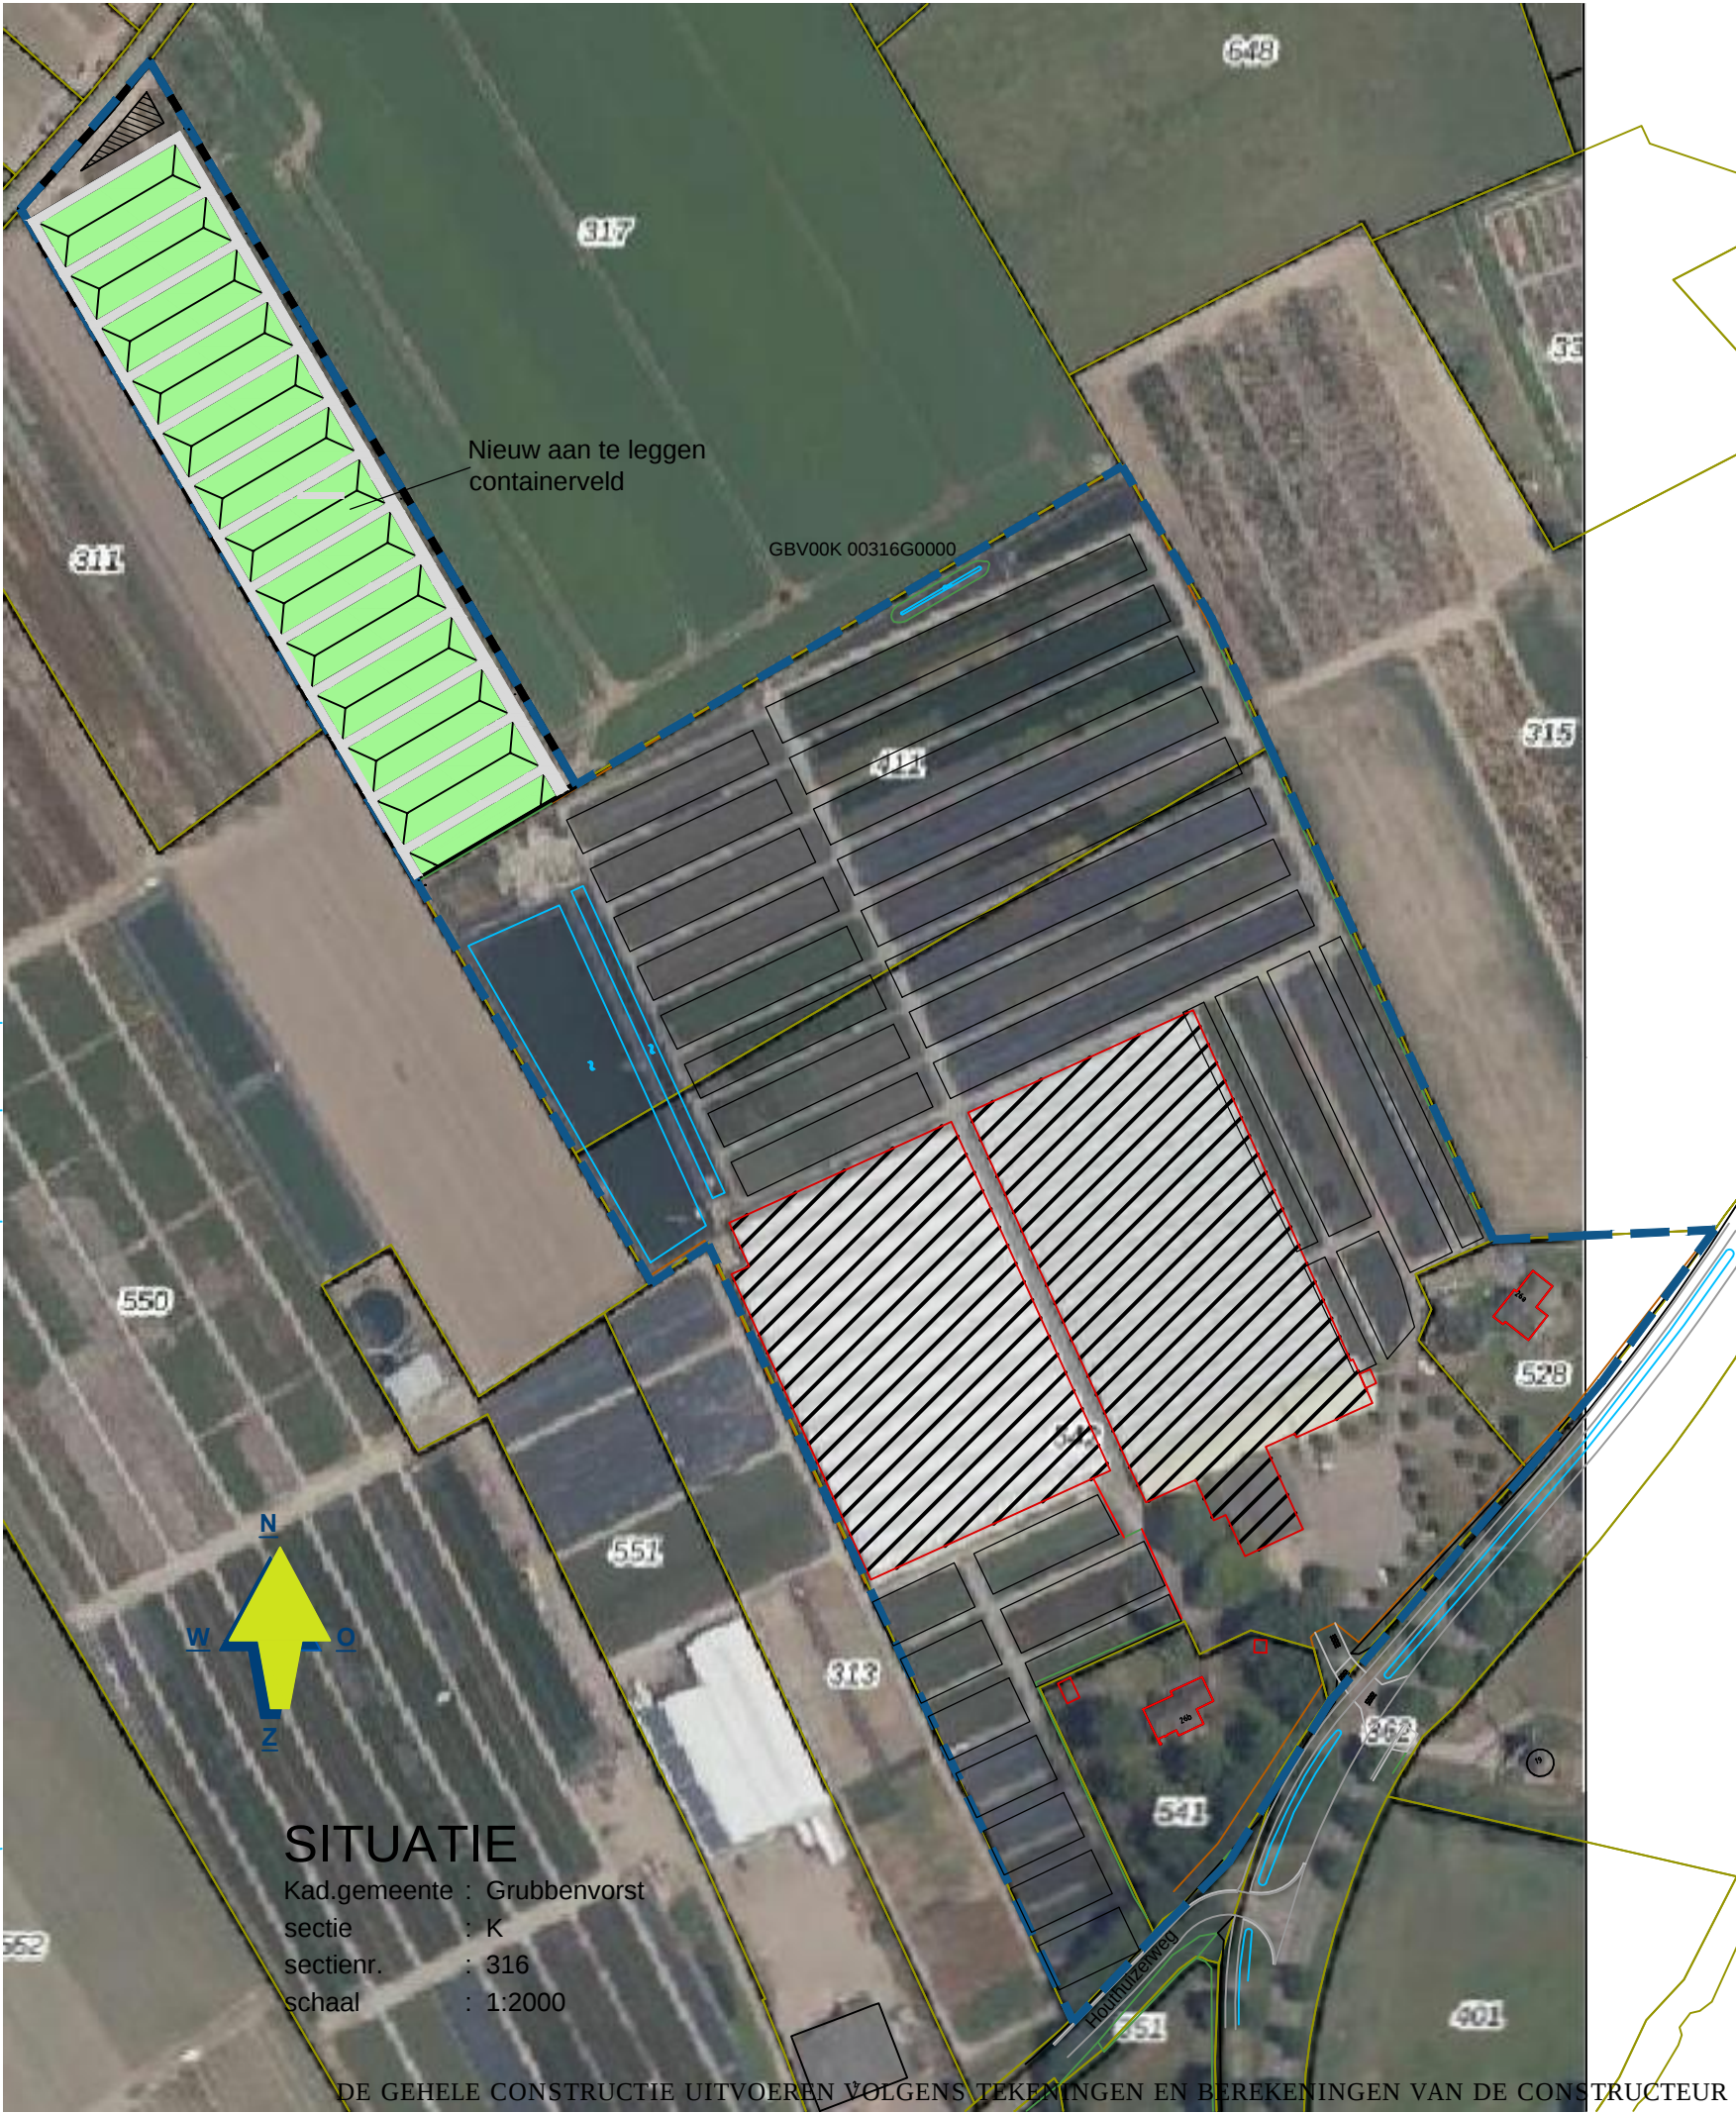
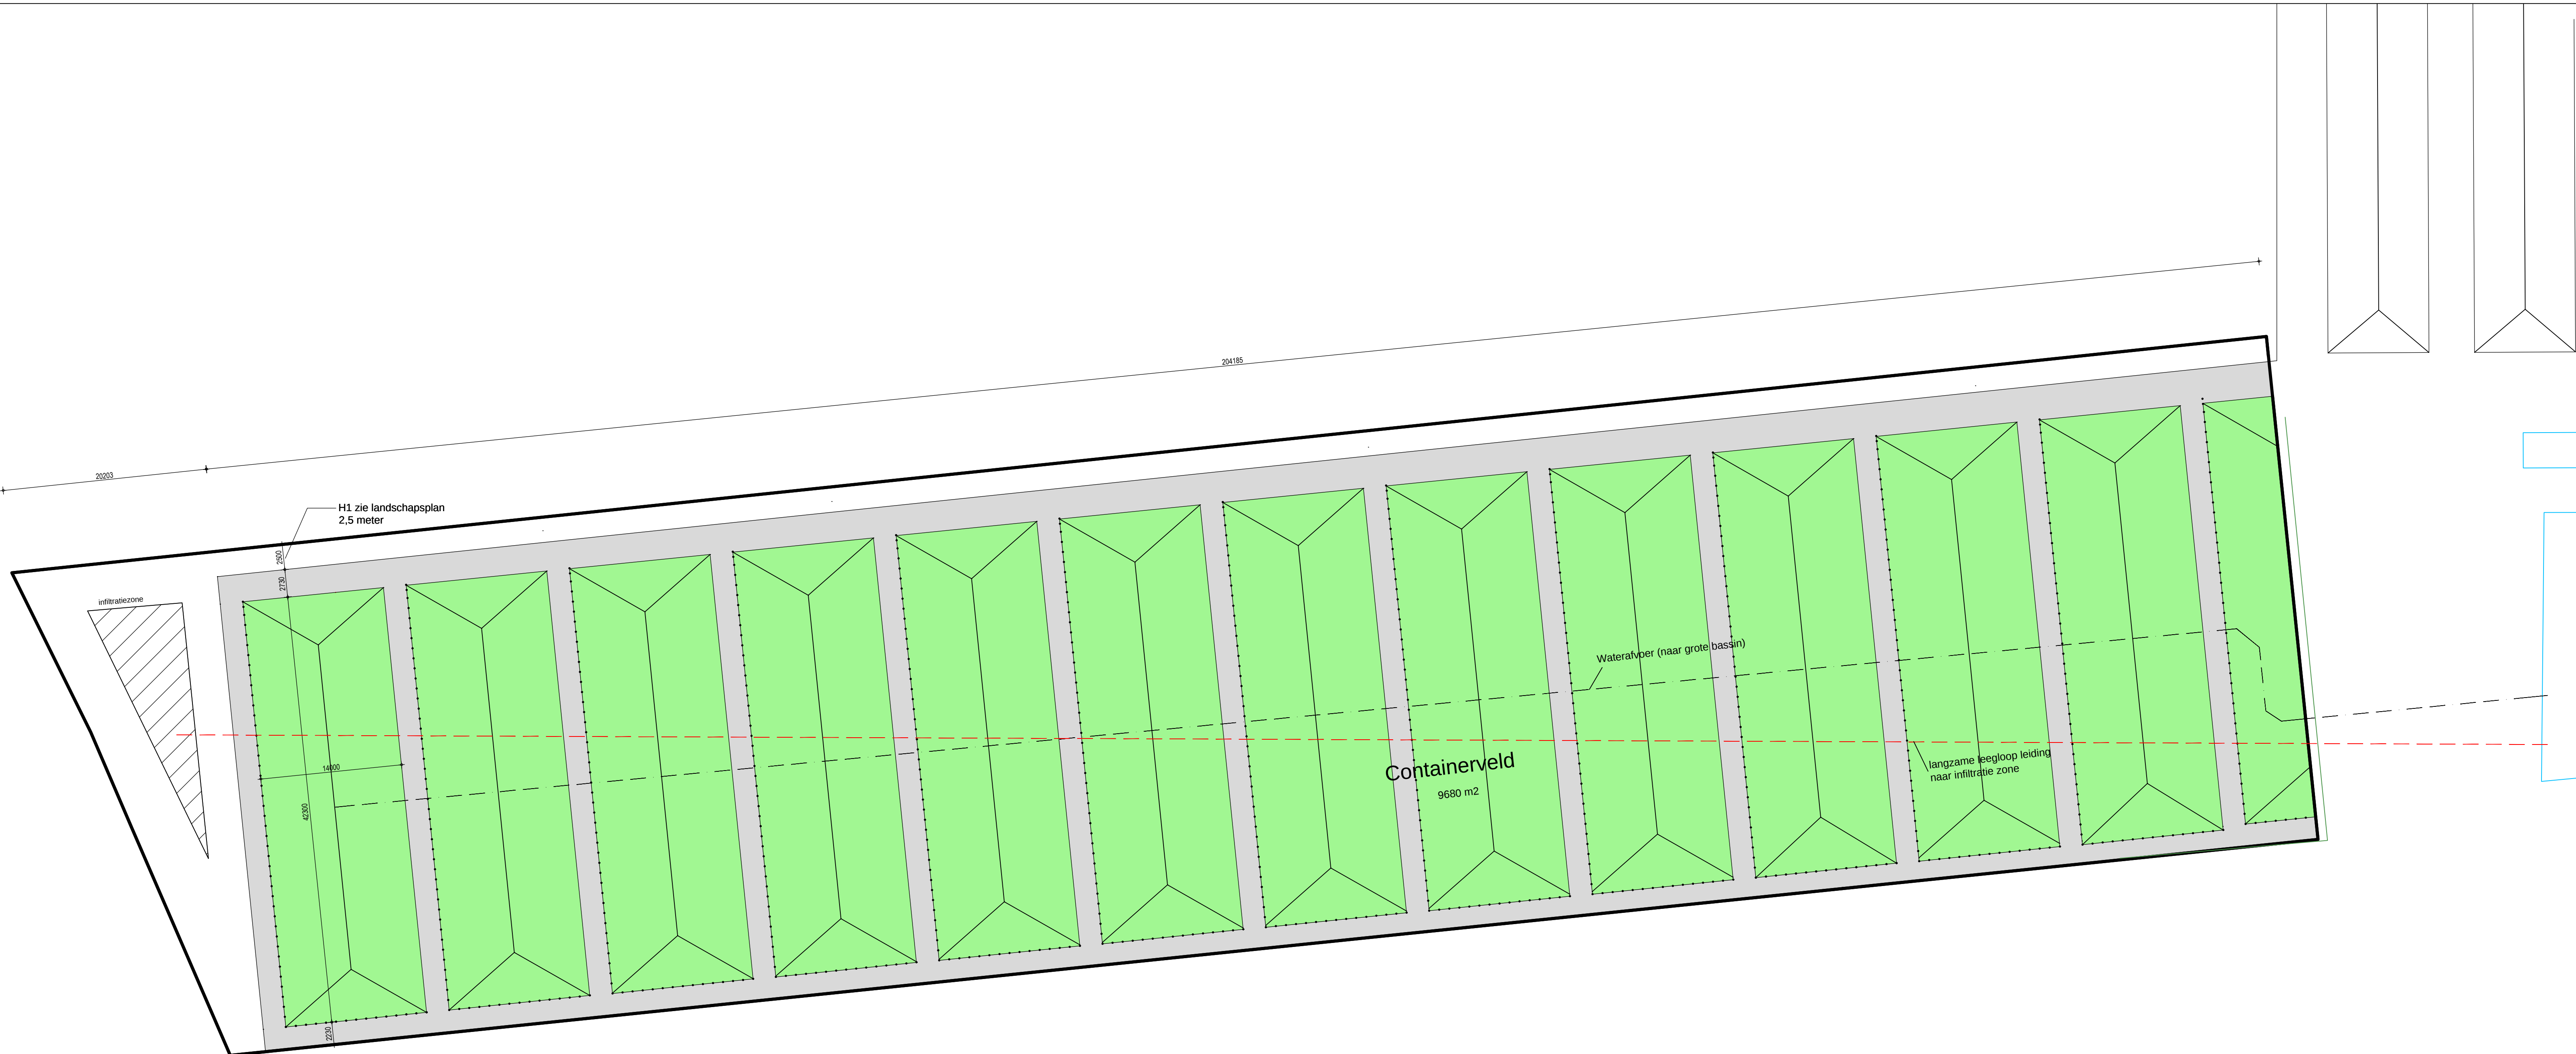


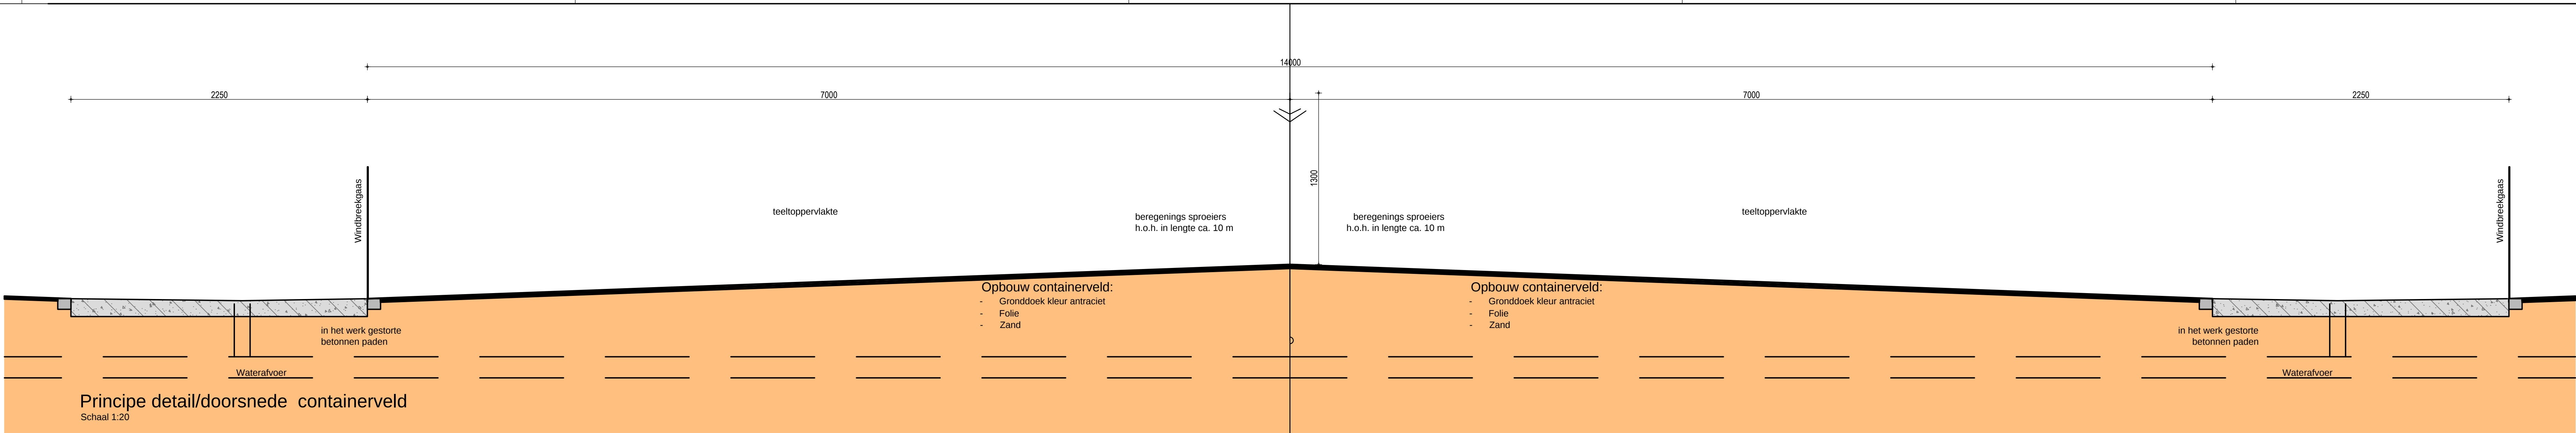

OPDRACHTGEVER: B&B Plant BV Grubbenvorsterweg 26a 5973 NB Lottum	TEKENING NO: 21-082 TO1
BOUWPLAN: Aanleg containerveld Grubbenvorsterweg 26a te Lottum	SCHAAL: 1:300 FORMAAT: 594x1050mm
ONDERDEEL: Technisch Ontwerp	DATUM GETEKEND: 26-11-2021 /MW
arvalis ONTWERP & BOUWADVIES	WIJZ. 1: 27-07-2022 /MW WIJZ. 2: WIJZ. 3: WIJZ. 4: WIJZ. 5: