
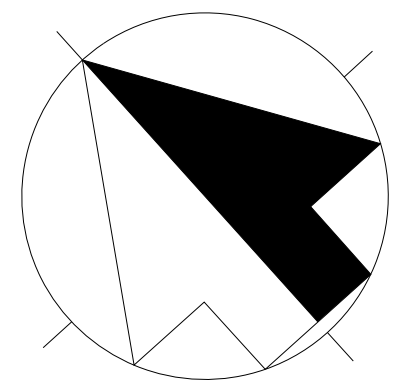


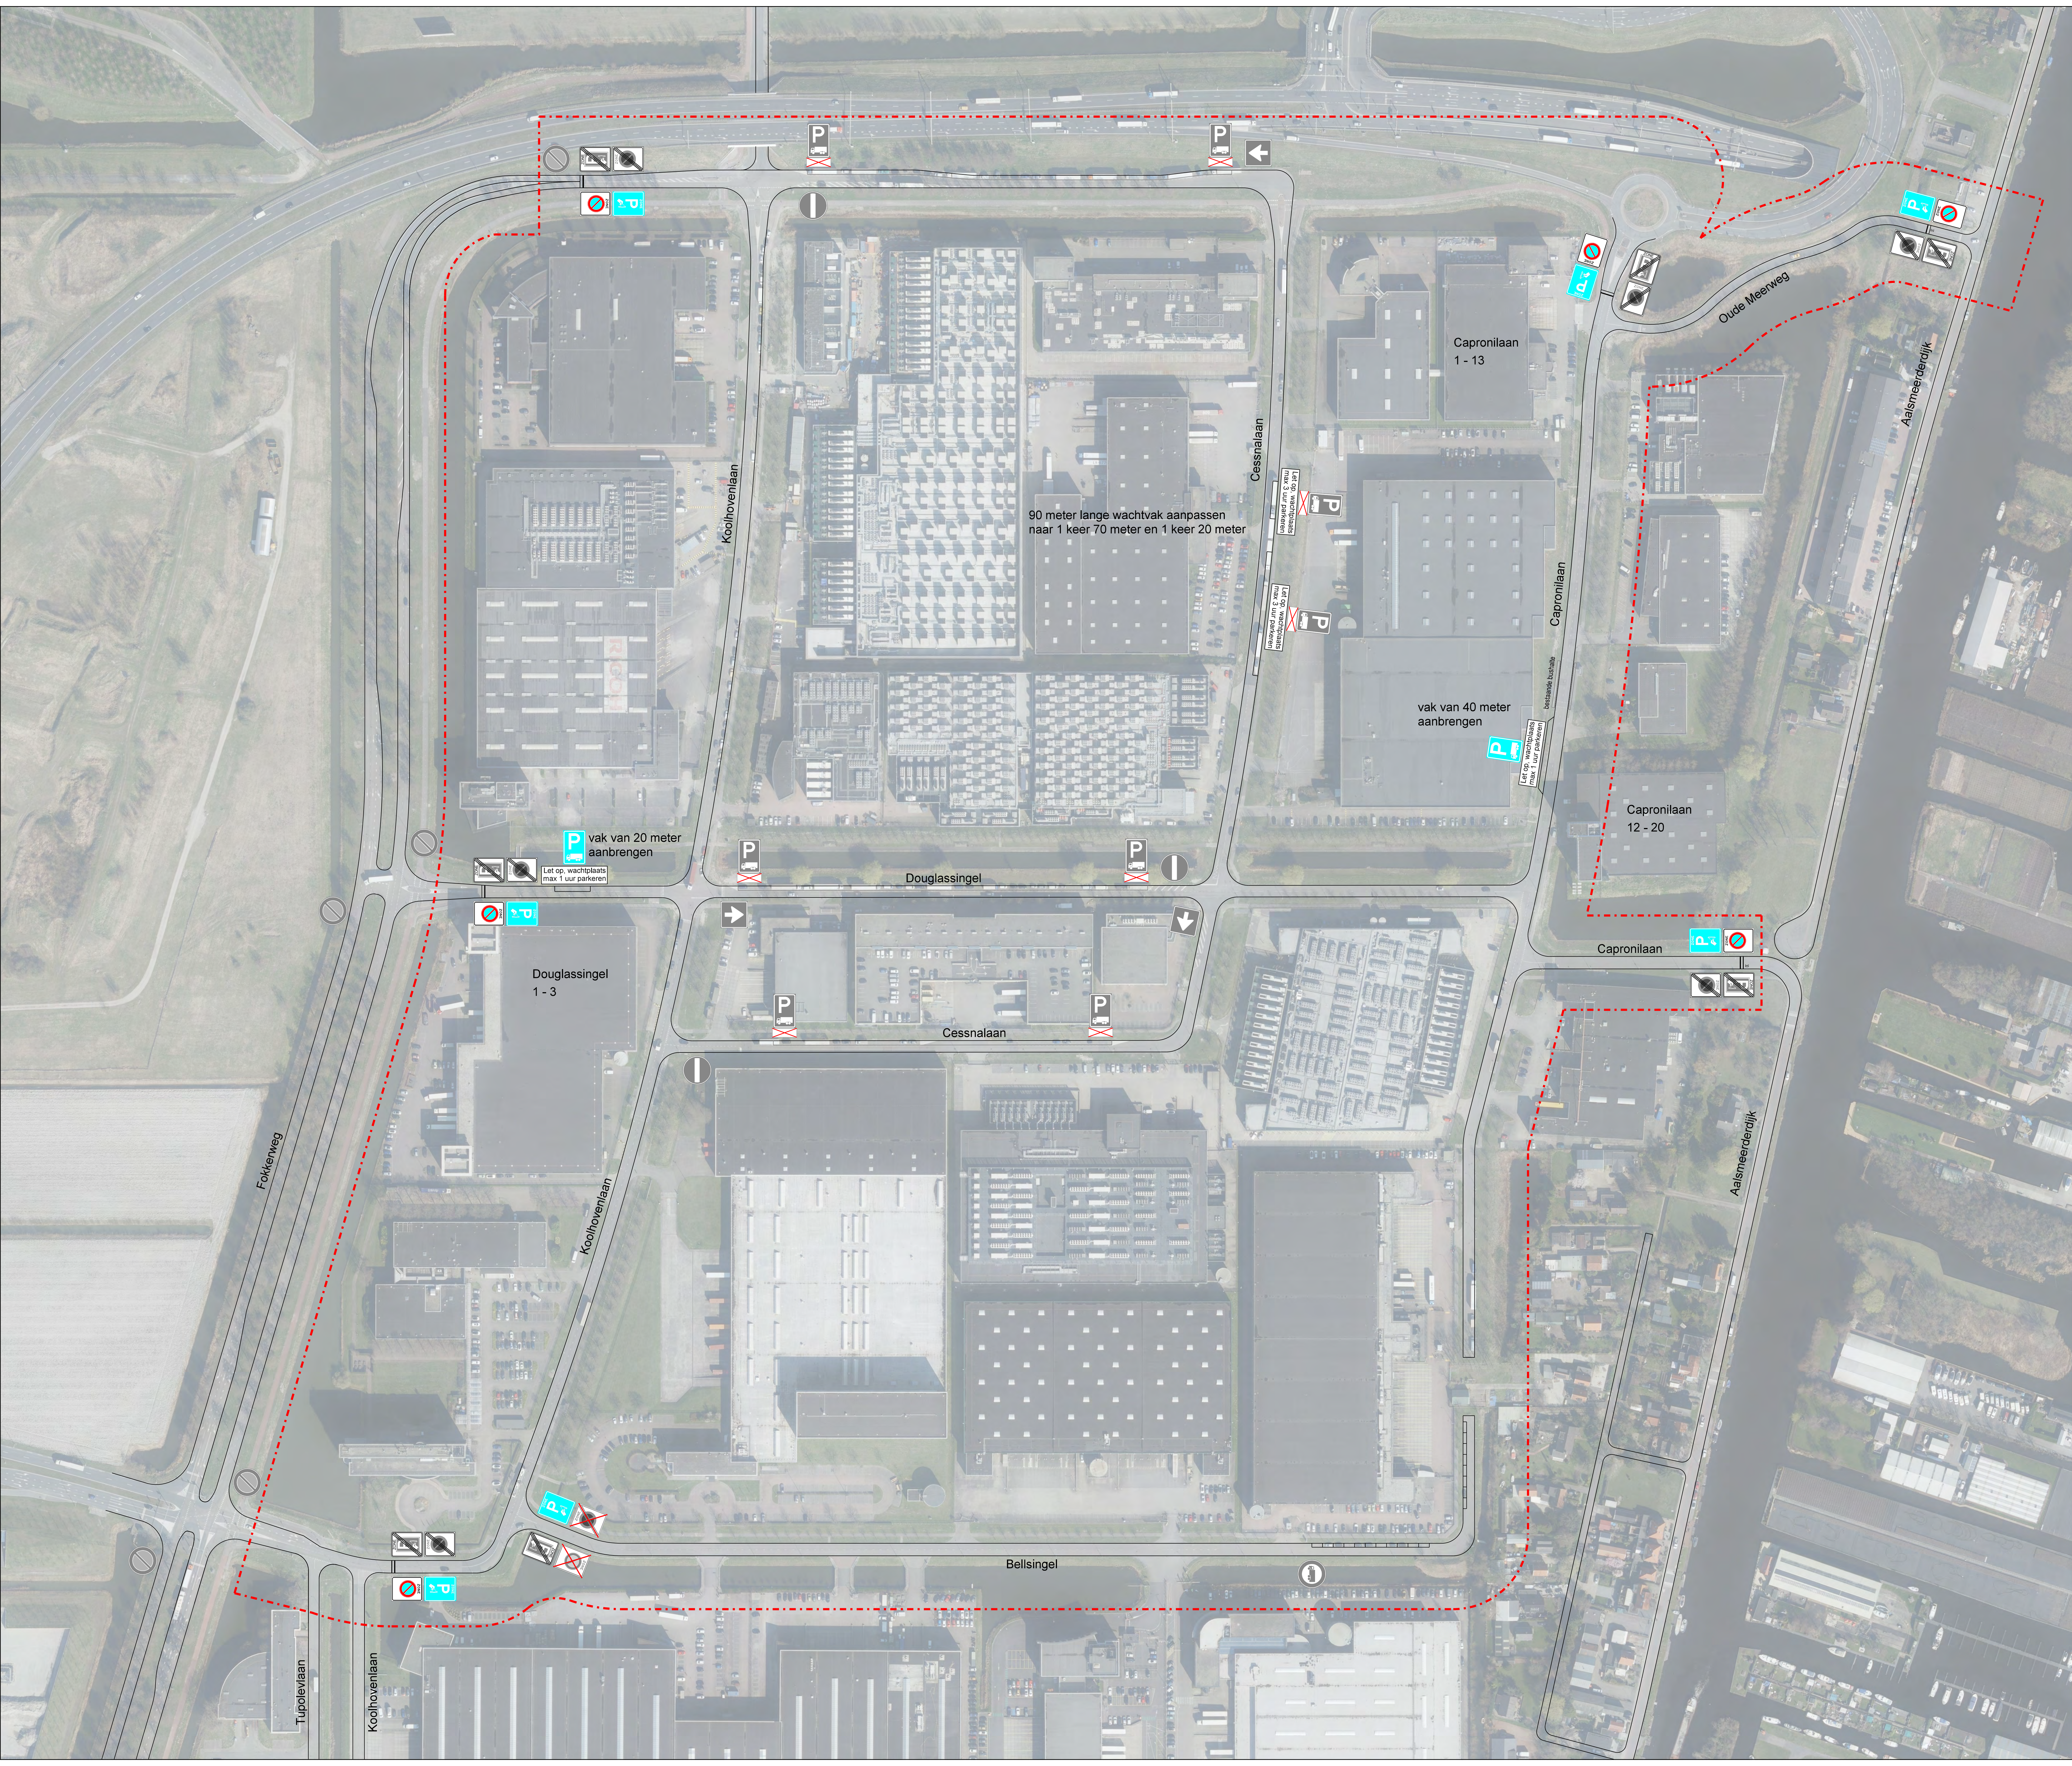

LEGENDA


-  bestaand bord C2 handhaven
-  bestaand bord C3 handhaven
-  bestaand bord C7 handhaven
-  bestaand bord E1 handhaven
-  bestaand bord E8 (E08c) handhaven, maar onderbord met venstertijden verwijderen

-   bestaande borden E01zb en E01ze verwijderen

-   nieuwe borden E01zb en E01ze aanbrengen

-   nieuwe borden BW111zb en BW111ze aanbrengen

-  nieuw bord E8 (E08c) aanbrengen

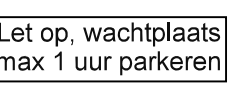-  nieuw onderbord aanbrengen

-  bestaande markering parkeergelegenheid handhaven

-  aanbrengen markering parkeergelegenheid

-  begrenzing



SCHIPHOL-RIJK
Business Park Oude Meer
Instellen betaald parkeren en parkeerverbodzone
Besluittekening

Opdrachtgever: RED / B&O	Datum: 03-10-2022	Afmeting: A0
WO-nr.:	Status: Definitief	Schaal: n.v.t.
Contractnr.:	Auteur: S. Koggel	Tek-nr.: 2022-065-248
Ingenieursbureau postbus 250 2130 AG Hoofddorp tel. 0900-1852	Controle:	Akkoord:
wijziging	omschrijving	datum
		auteur
		akkoord

Ruimte voor logo en tekeninginformatie extern bureau