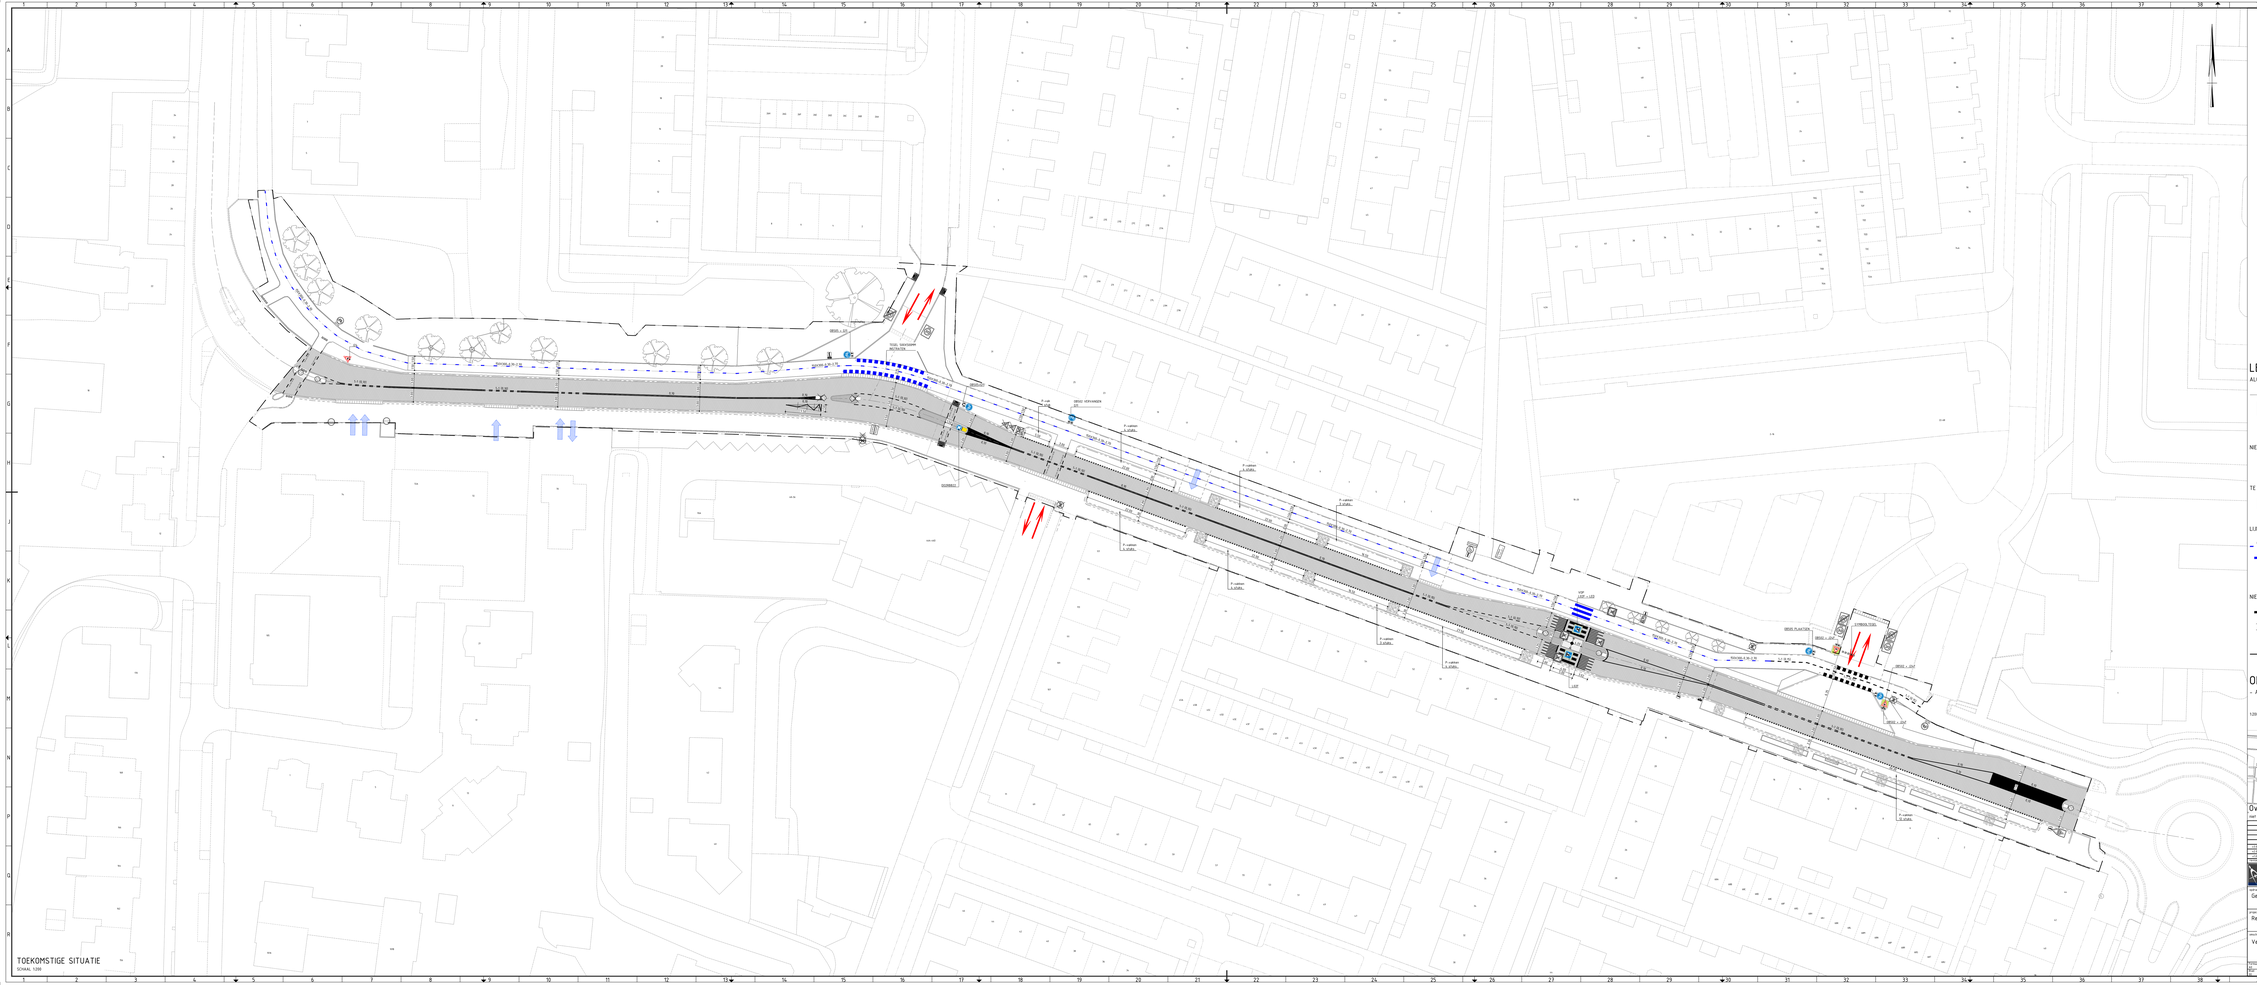

TOEKOMSTIGE SITUATIE
SCHAAL 1:200

LEGENDA

ALGEMEEN

BESTAANDE SITUATIE

BESTAAND VERKEERSBORD

VERKEERSSTROOM + RICHTING BESTAANDE SITUATIE

INRIT - PARTICULIERE INRIT

NIEUW TE PLAATSEN BEBORDING

VERKEERSBORD=D

TE VERWIJDEREN BEBORDING

TE VERWIJDEREN BEBORDING

LUINMARKERING ELEMENTEN VERHARDING













0.15 | 0.15

OPMERKINGEN

- Alle maten zijn in meters tenzij anders vermeld.

1:200

Overzicht
met op schaal