

Legenda



Peilafwijking



Inlaat



Pomp peilafwijking



Duiker



Peilgebied



Gemaal De Tol



Vaste dam



Stuw




Primair water



Tertiair water



Stuw in uitvoering 2021

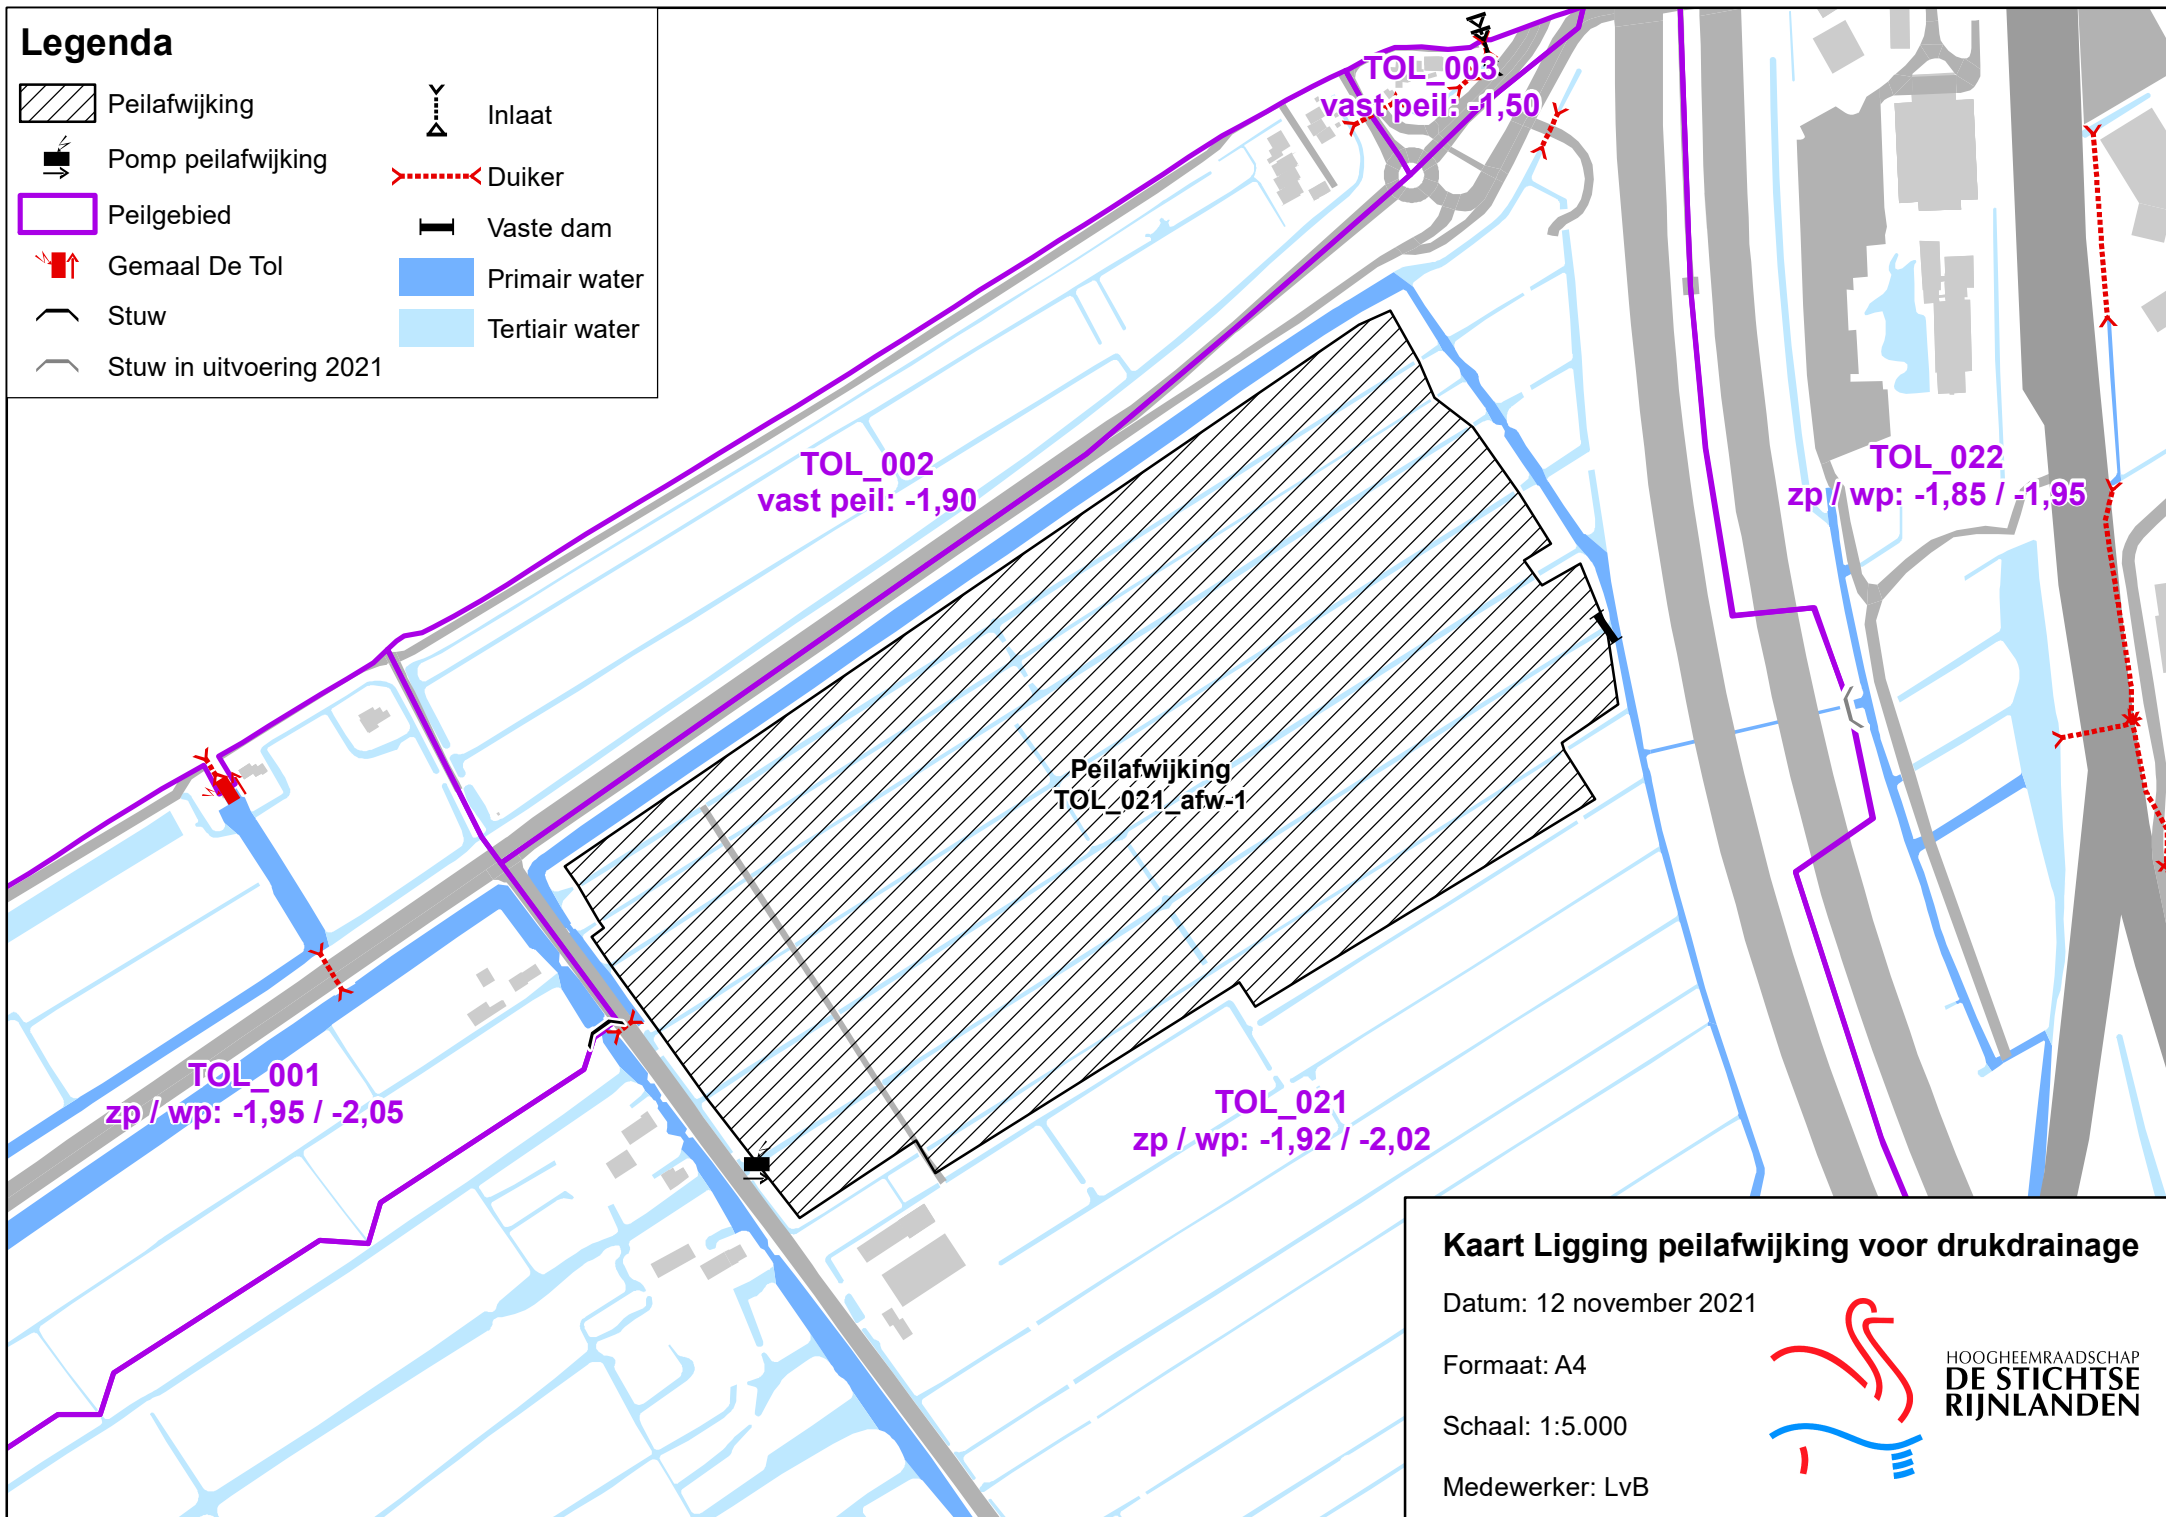

Kaart Ligging peilafwijking voor drukdrainage

Datum: 12 november 2021

Formaat: A4

Schaal: 1:5.000

Medewerker: LvB



HOOGHEEMRAADSCHAP
DE STICHTSE
RIJNLANDEN