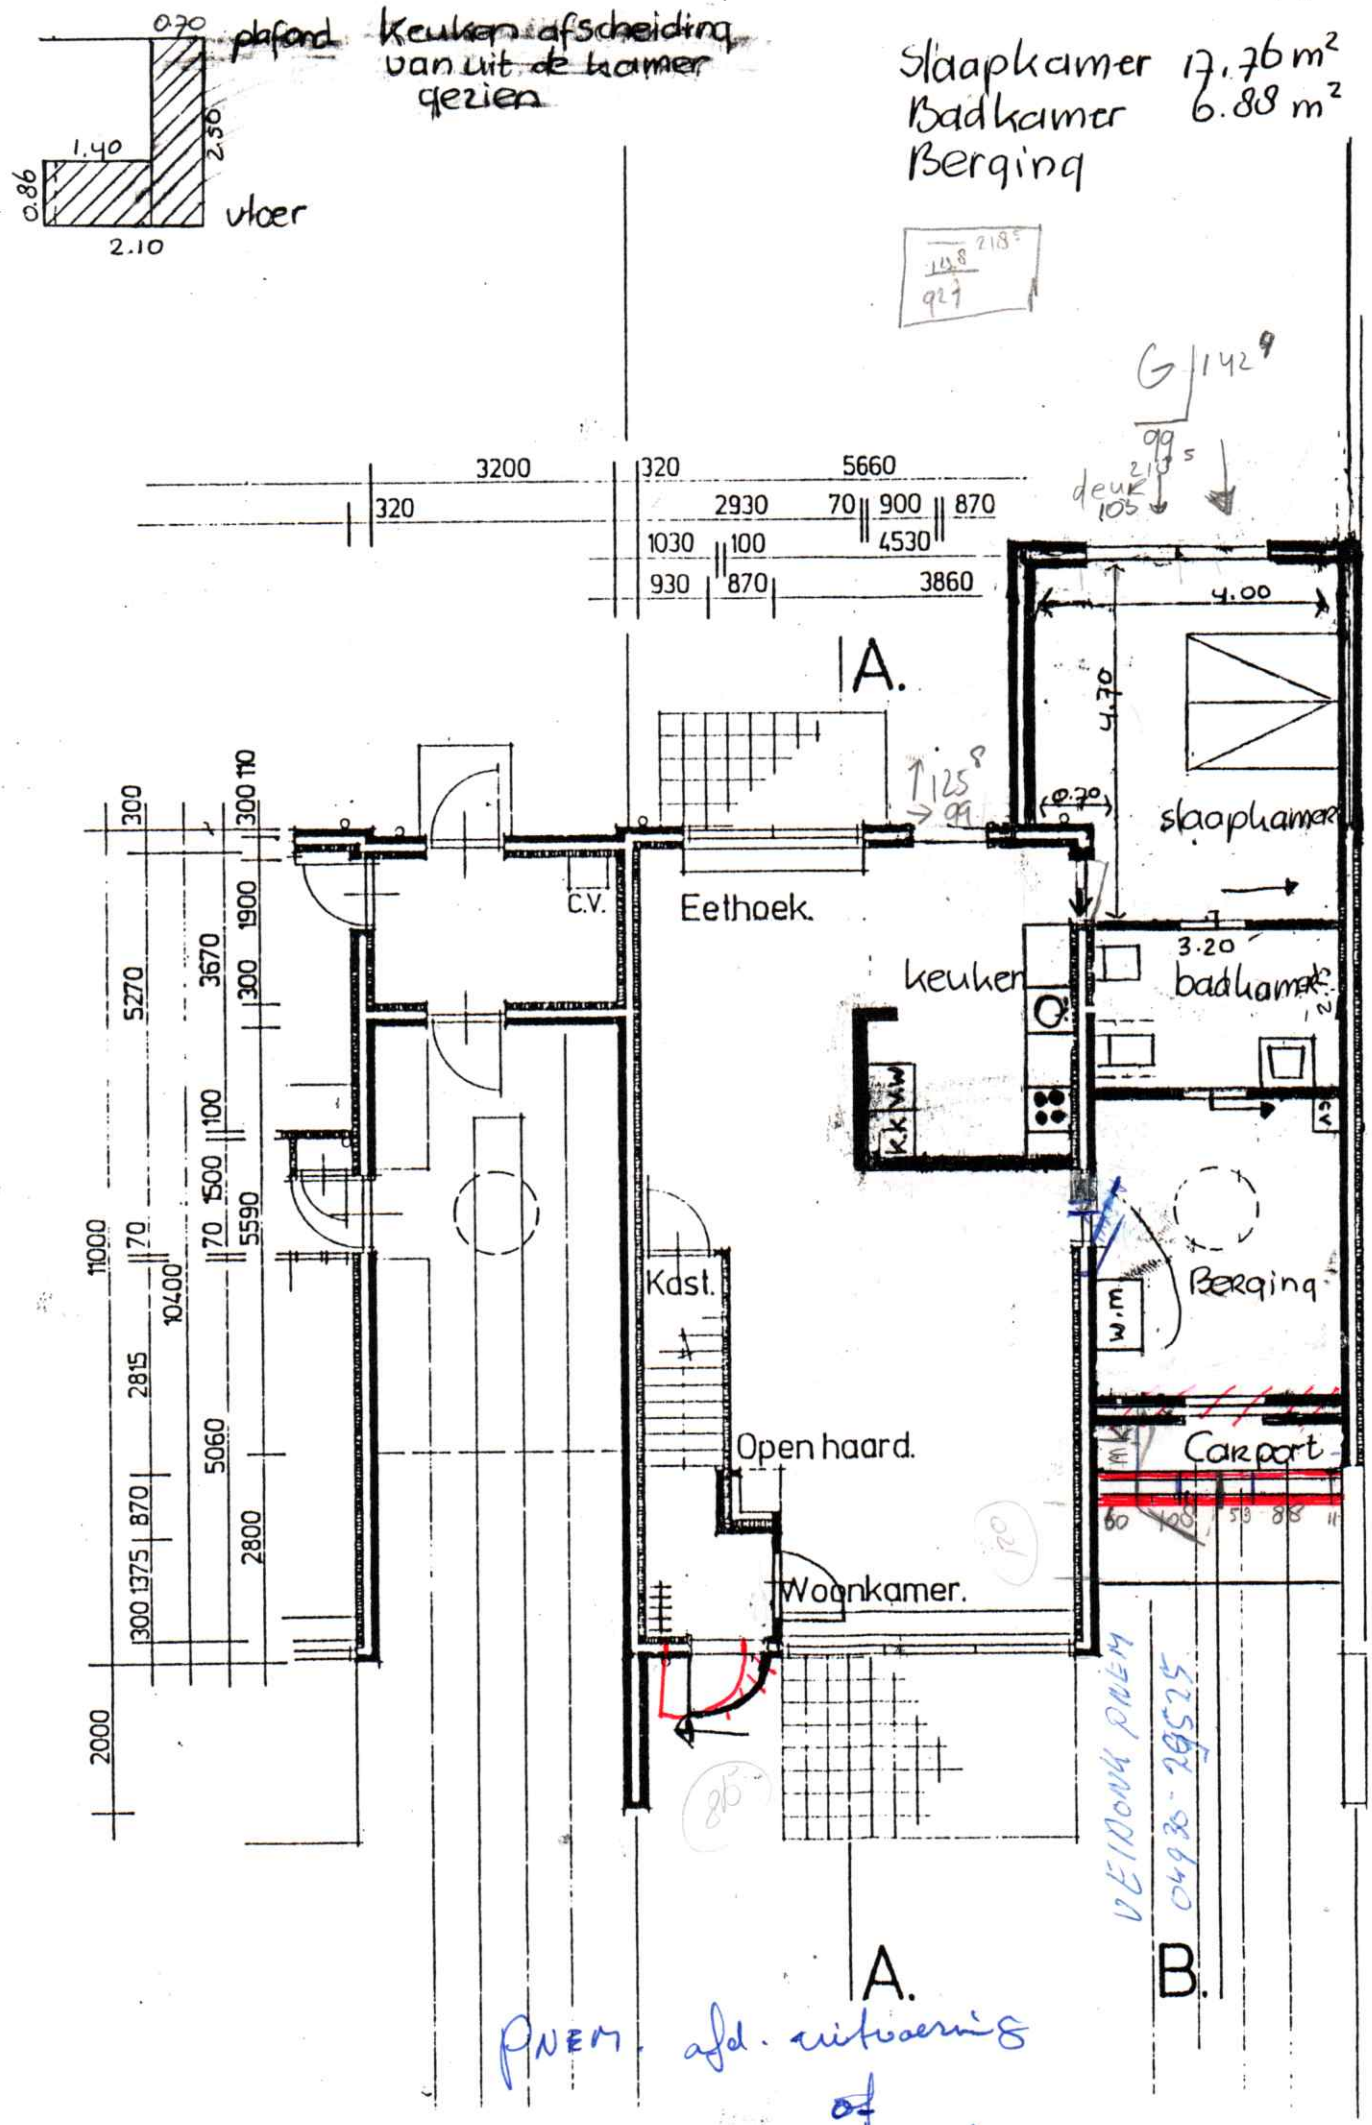
0.70
plafond
1.40
2.50
0.86
vloer
2.10
keuken afscheiding van uit de kamer gezien
Slaapkamer 17.76 m²
Badkamer 6.88 m²
Berging
3200
320
5660
2930
70
900
870
1030
100
4530
930
870
3860
4.00
4.70
0.70
slaapkamer
3.20
badkamer
A.
C.V.
Eethoek.
keuken
Kast.
Open haard.
Woonkamer.
Berging
Carport
W.M.
B.
A.
PNEM afd. uitvoering
of
Chr. Berkers.
VEENDAM PNEM
0598-285225