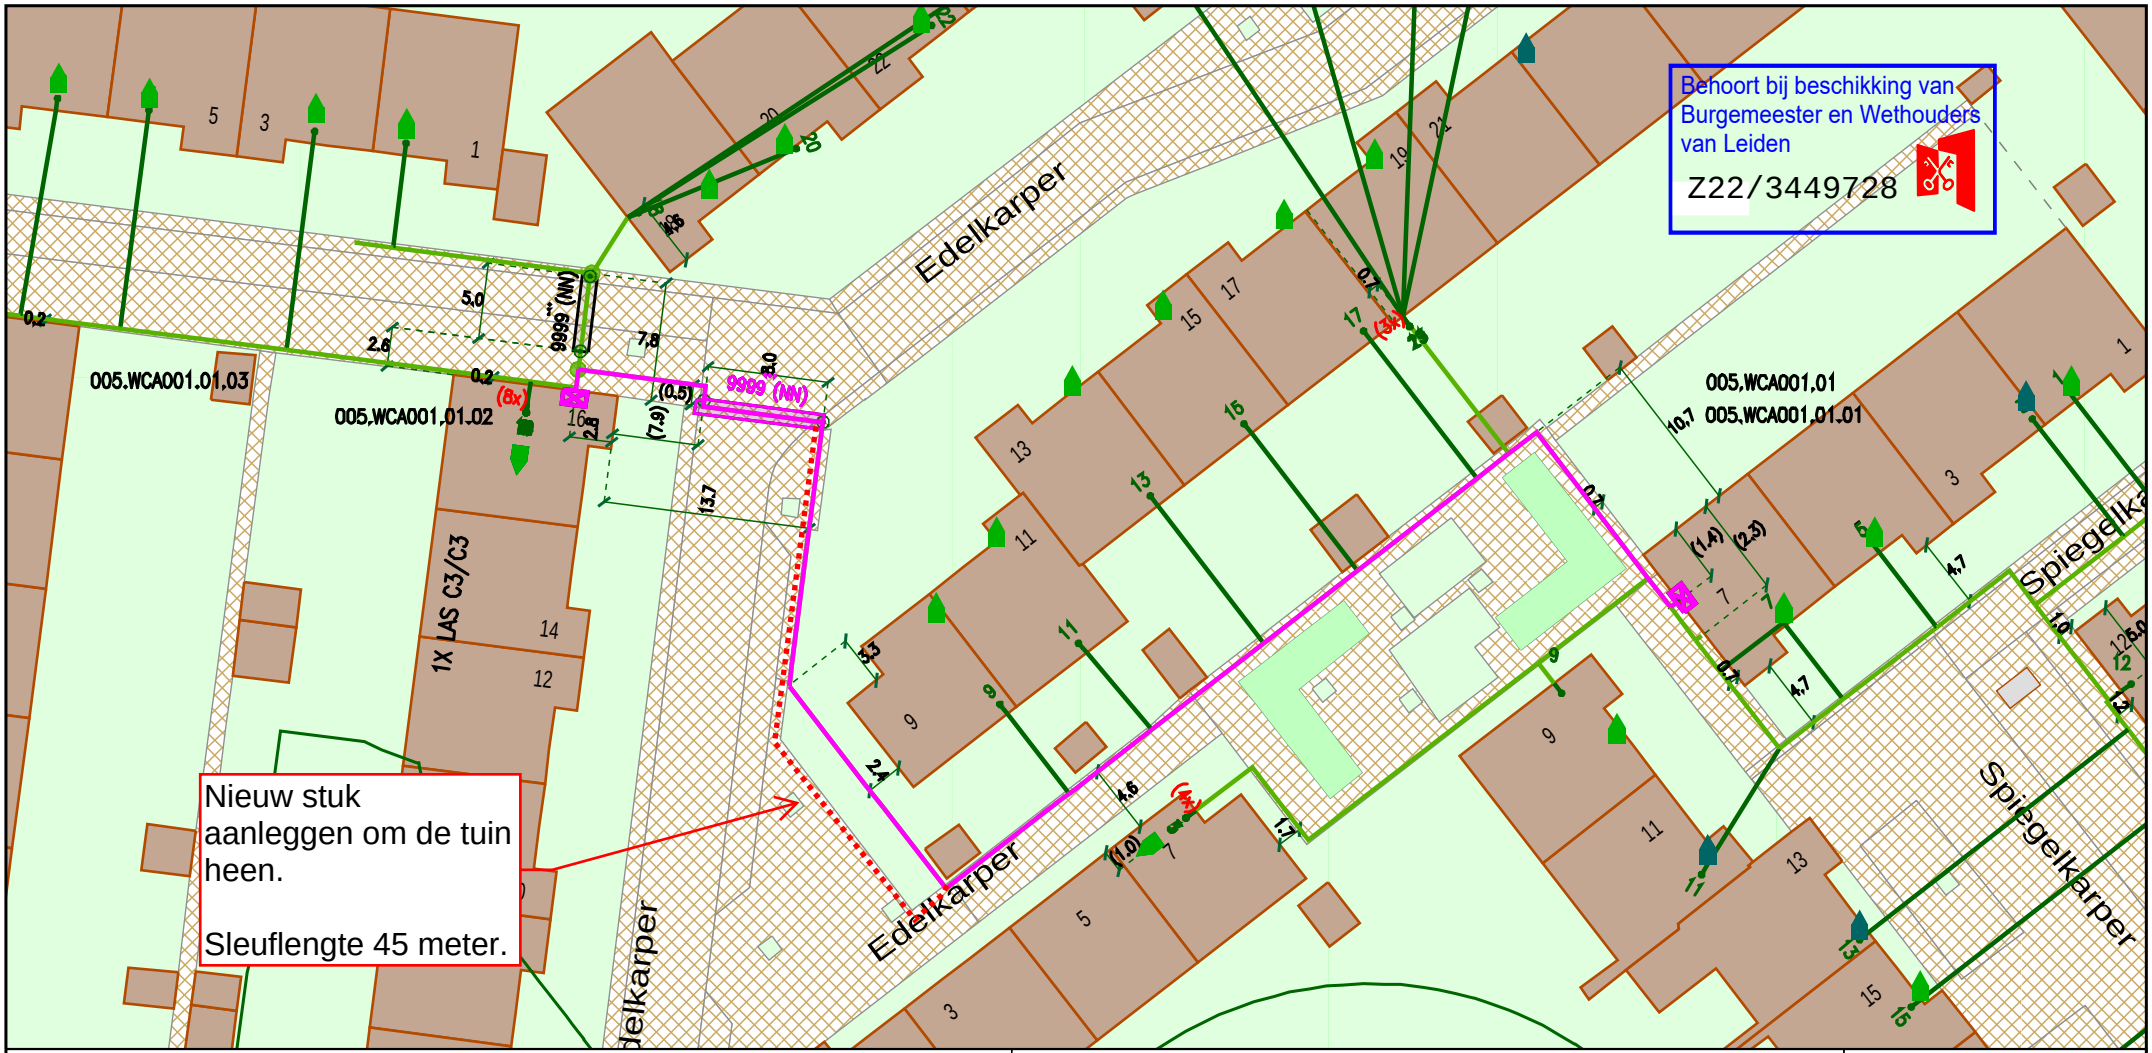

Legenda

- Behuizing / Huisje(in bedrijf)
- Geul(definitief_ligging_bekend)
- Geul(definitief_ligging_onbekend)
- Mantelbuis(geplaatst)

CAI [Gis]

- Cai Aansluitdoos(in bedrijf)
- Cai Mof(in bedrijf)

Title: KBS-236634 Leiden Edelkarper 16

Nummer 94292-466422

LEIDEN	LEIDEN
Schaal: 1:500	User: jbos03
ACE: CATV	Plotdatum: 21/09/2022	Size: A4

vodafone ziggo

N