


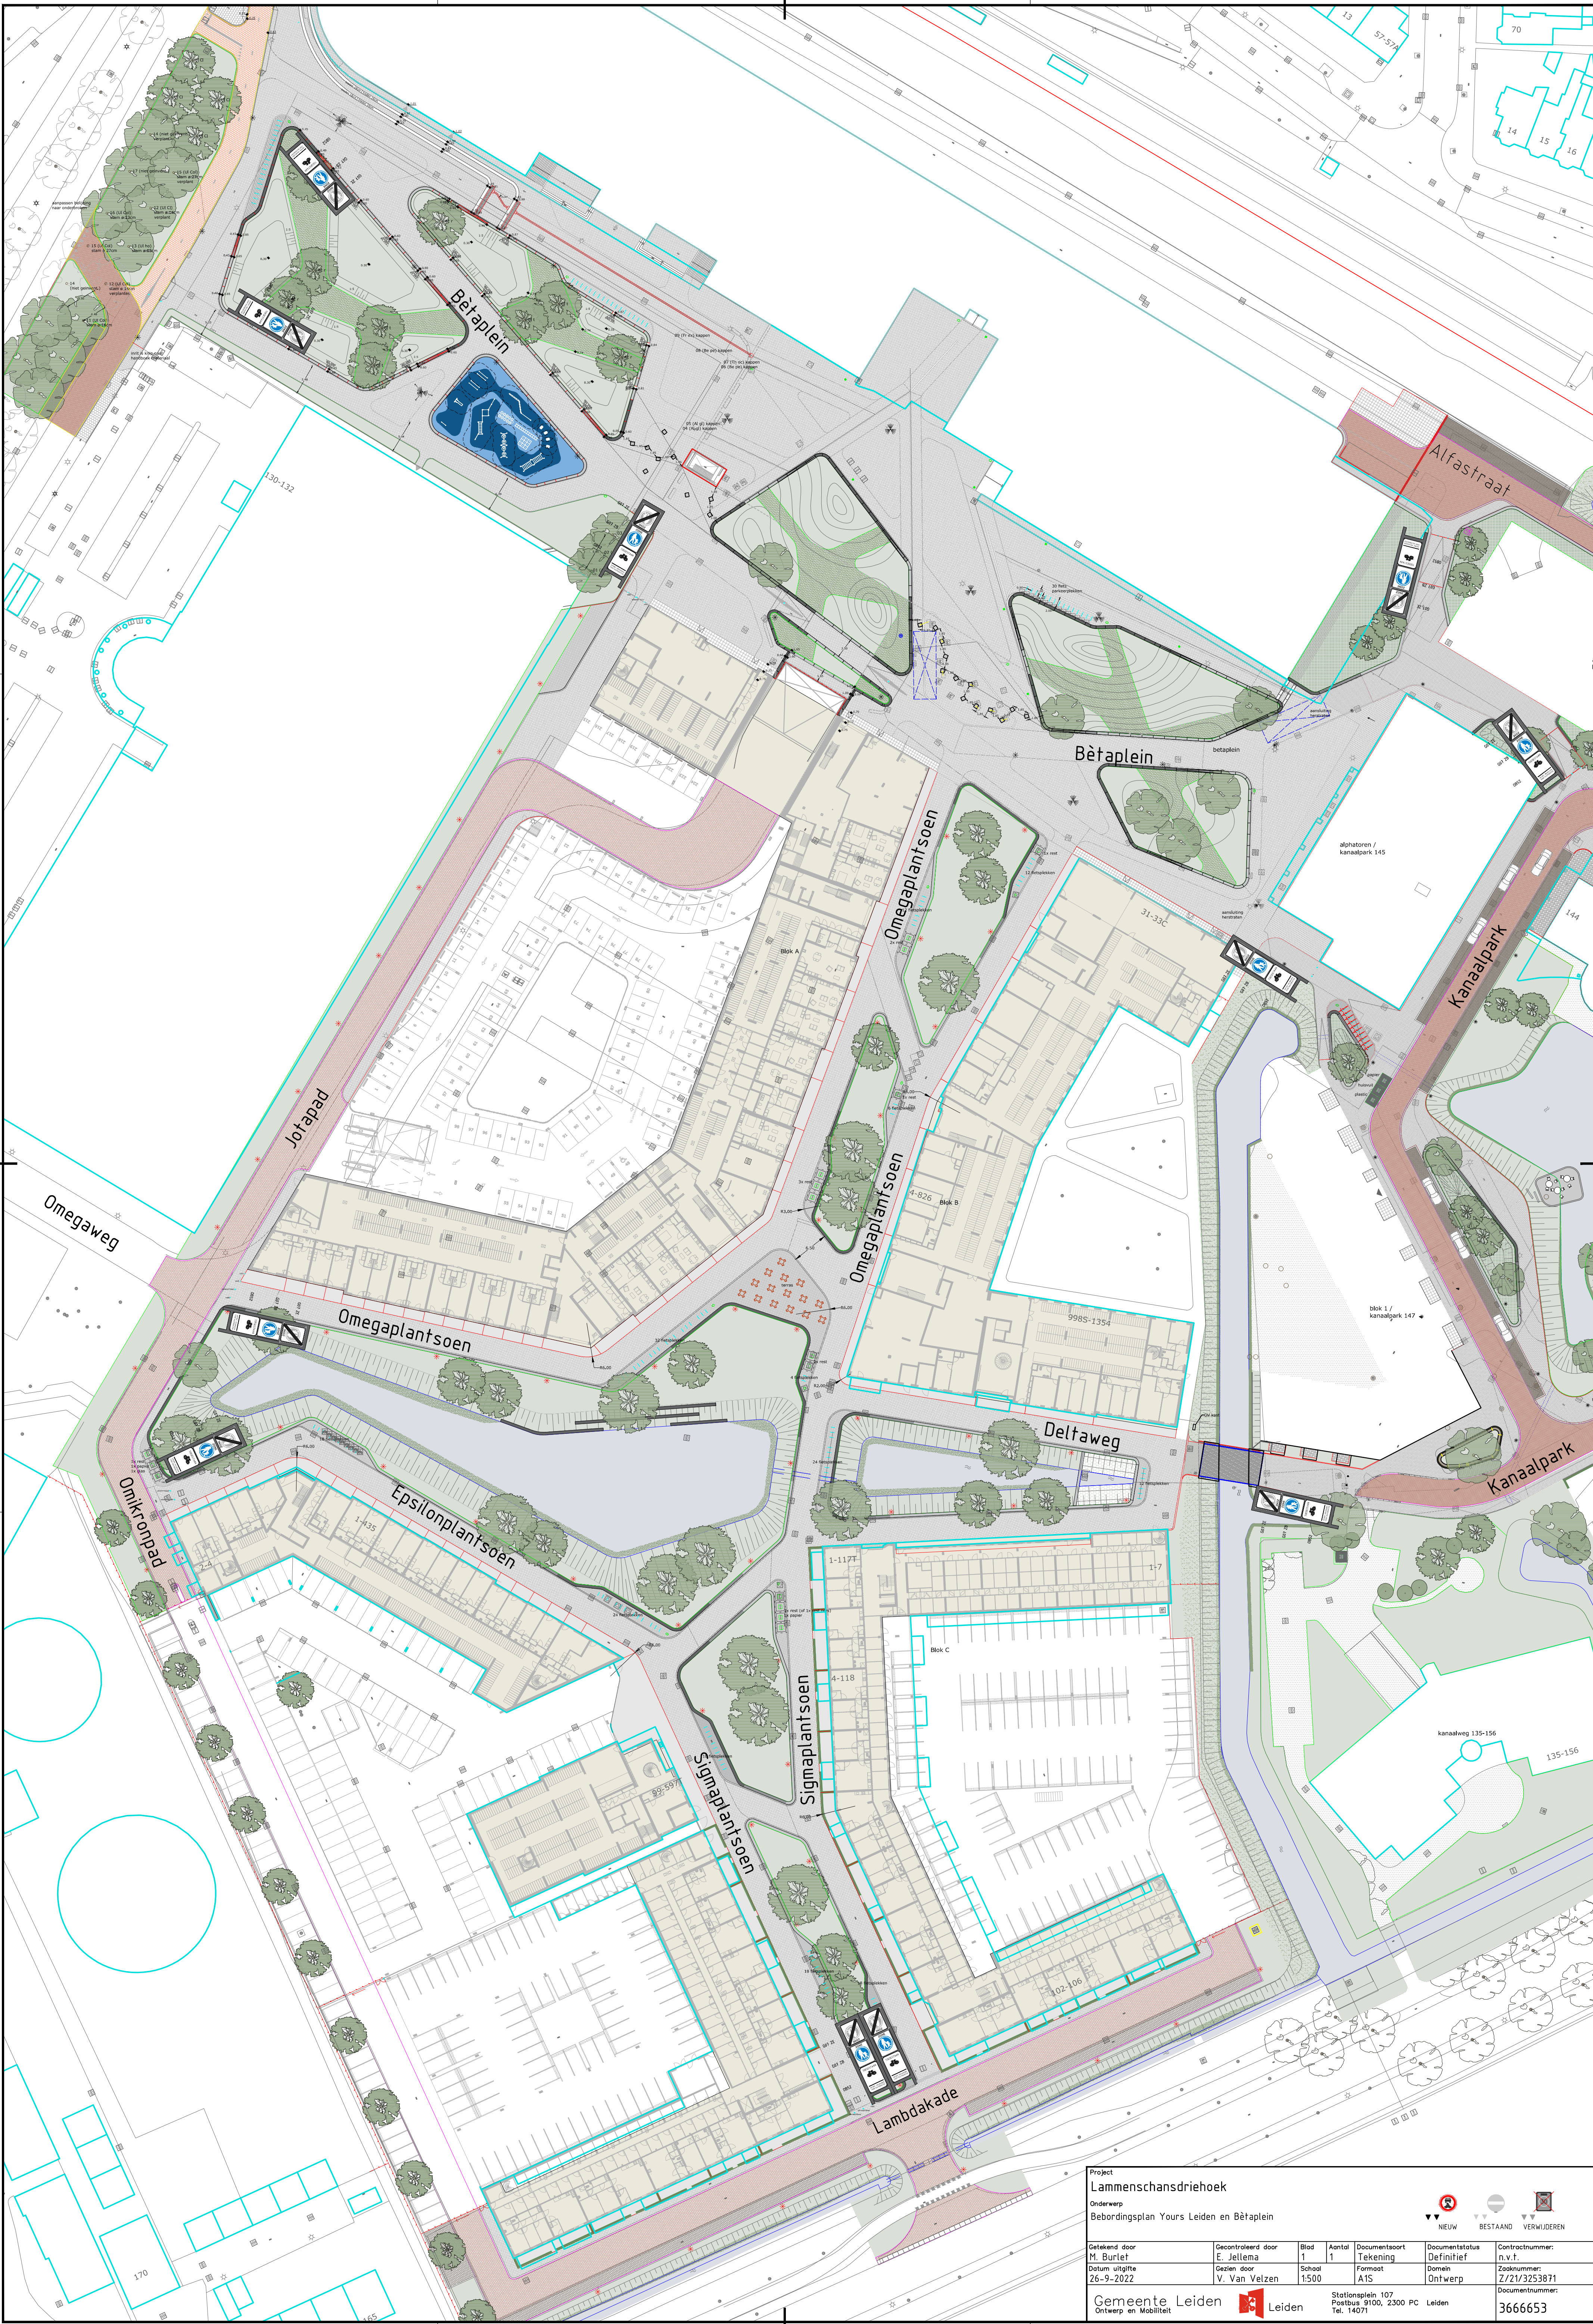

Project

Lammenschansdriehoek

Onderwerp

Beboudingsplan Yours Leiden en Bètaplein

Getekend door

M. Burtel

Gecontroleerd door

E. Jellema

Datum uitgifte

26-9-2022

Gezien door

V. Van Velzen

Blad

1

Aantal

1

Documentsoort

Tekening

Formaat

A15

Domein

Ontwerp

Documentstatus

Definitief

Contractnummer:

n.v.t.

Zaaknummer:

Z/21/3253871

Documentnummer:

3666653

Gemeente Leiden

Ontwerp en Mobiliteit

Leiden

Stationsplein 107
Postbus 9100, 2300 PC Leiden
Tel. 14071