


Verwijderen bord L03b

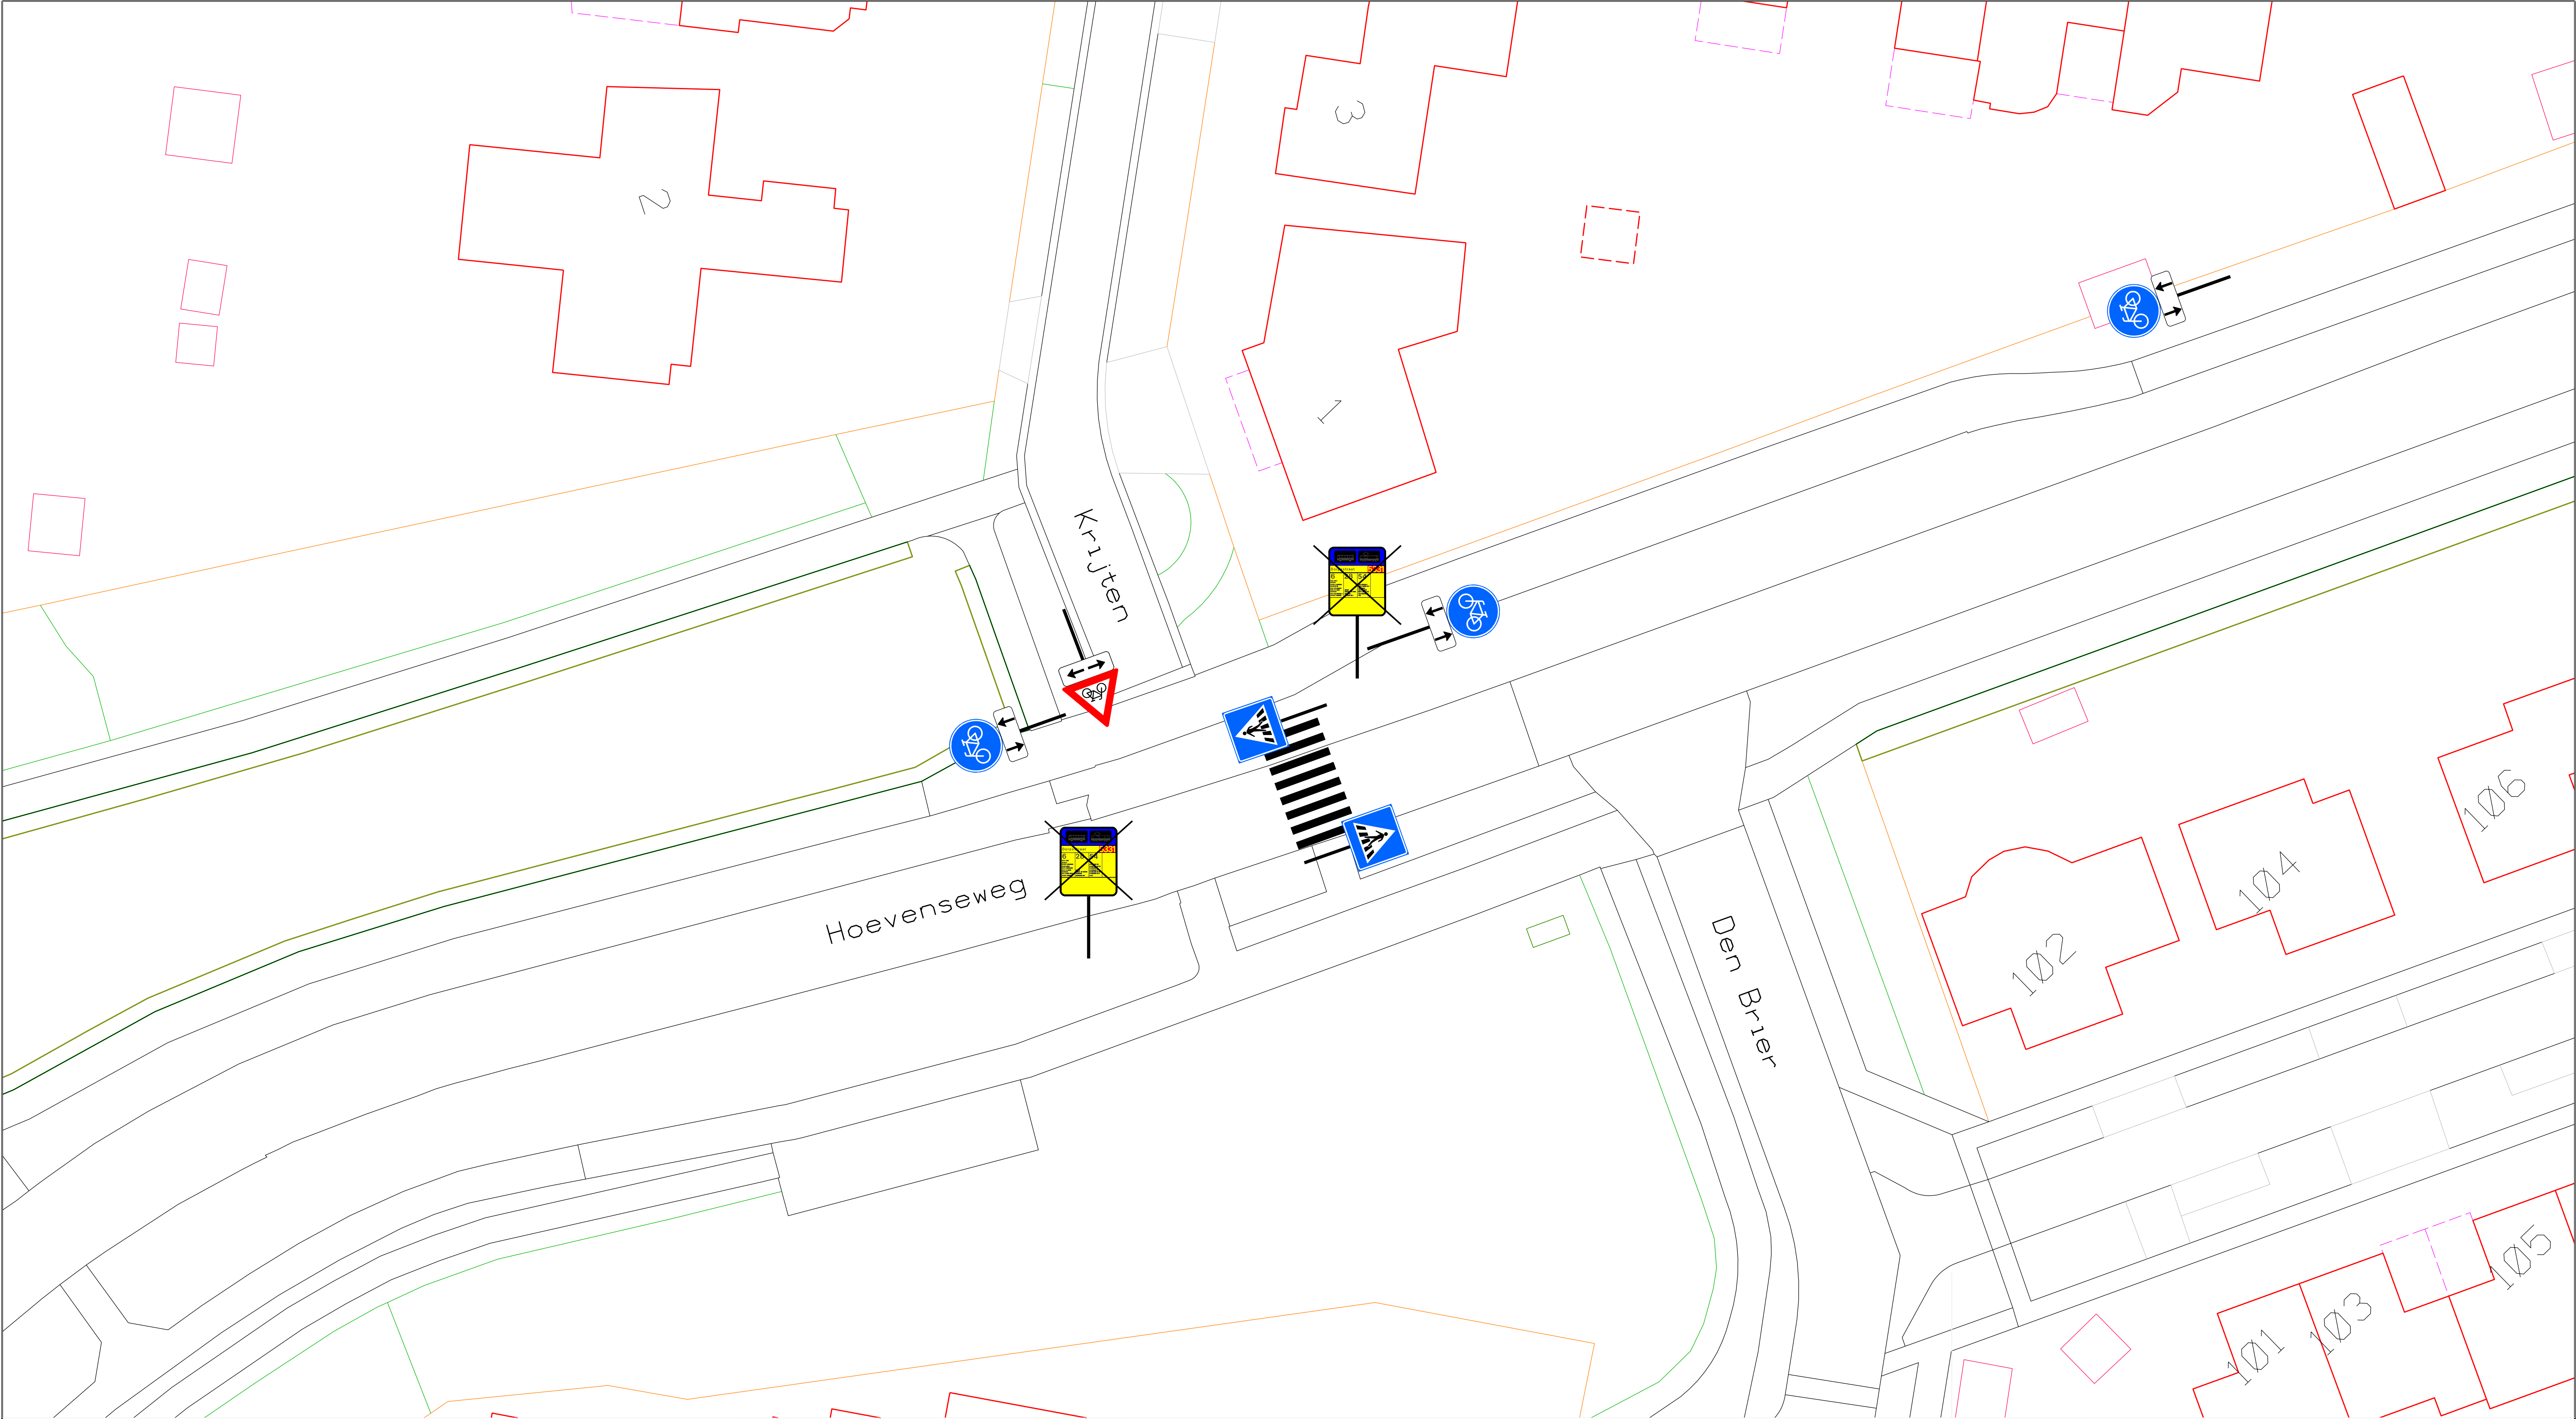

GEMEENTE MAASHORST



Verkeersbesluit tekening

Opheffen HOV bushaltes Hoevenseweg

Schaal	Datum	Wijzig-data	Tekenaar	Form.	Blad	Tekening nummer
1:200	13-10-2022		Tfra	A1	1	V22-1013