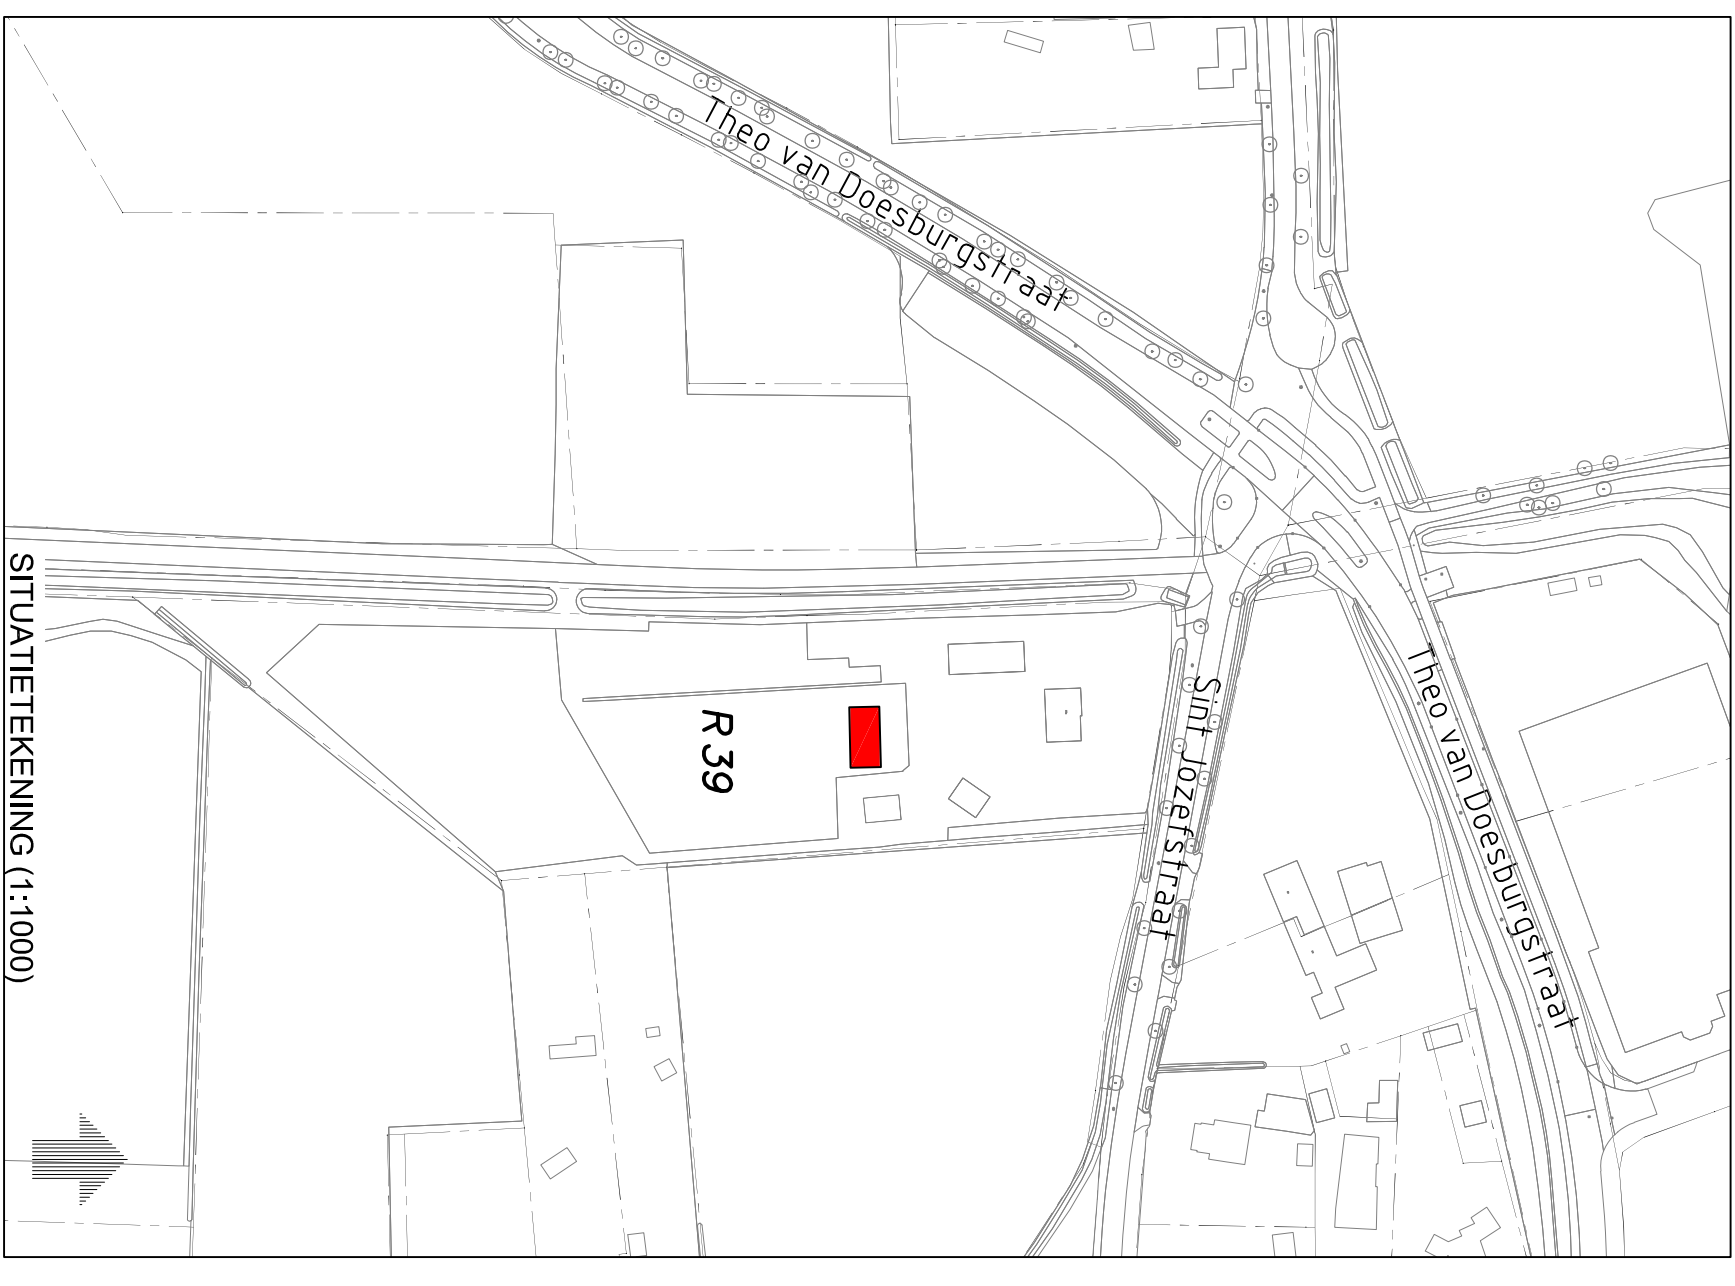
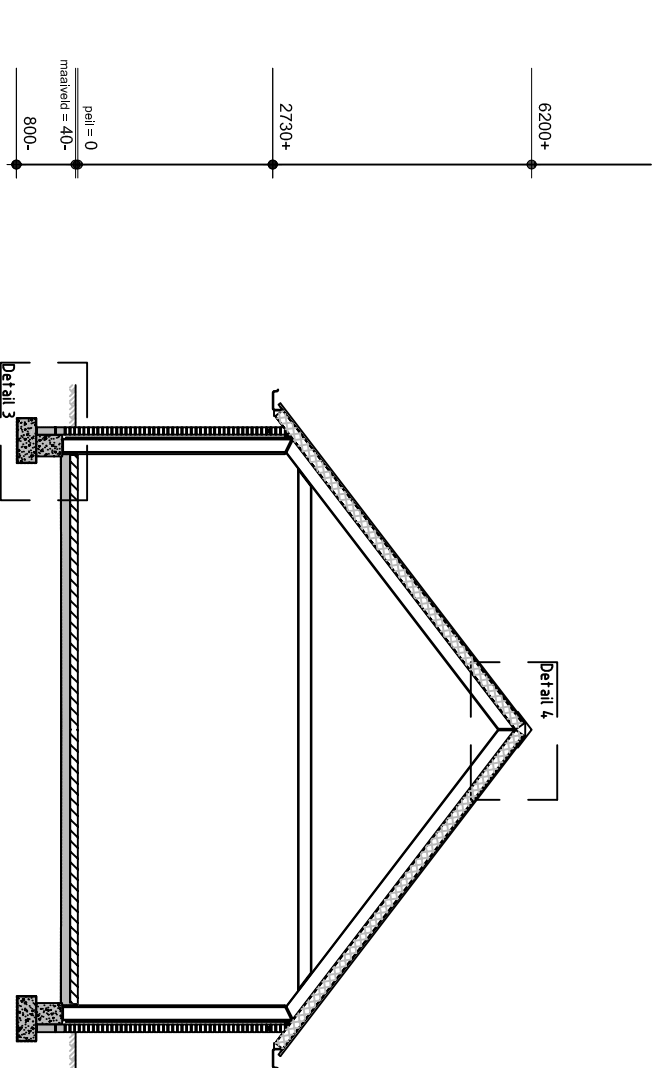
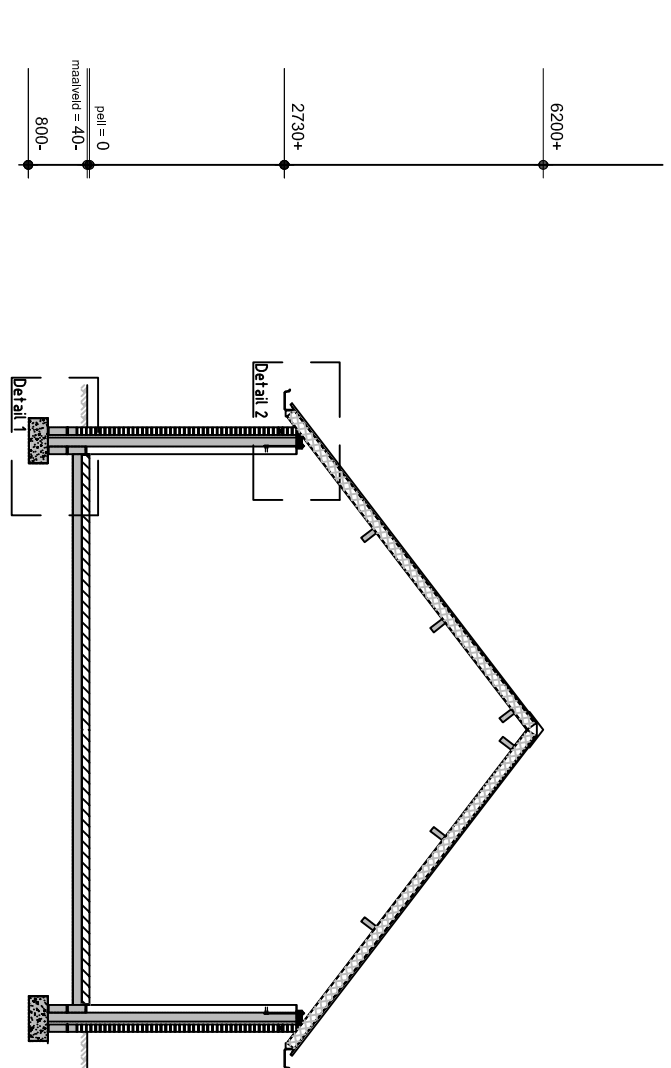
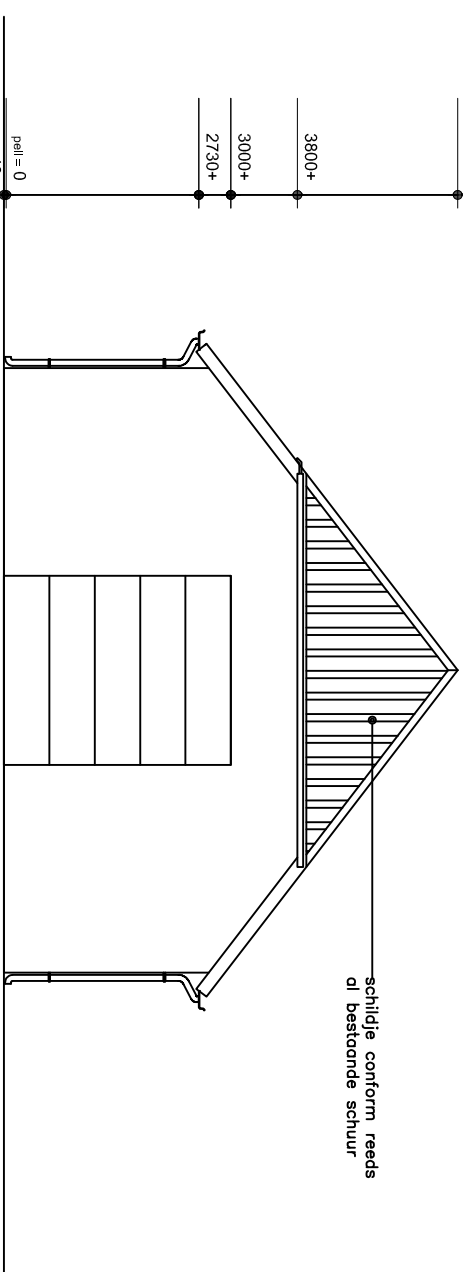
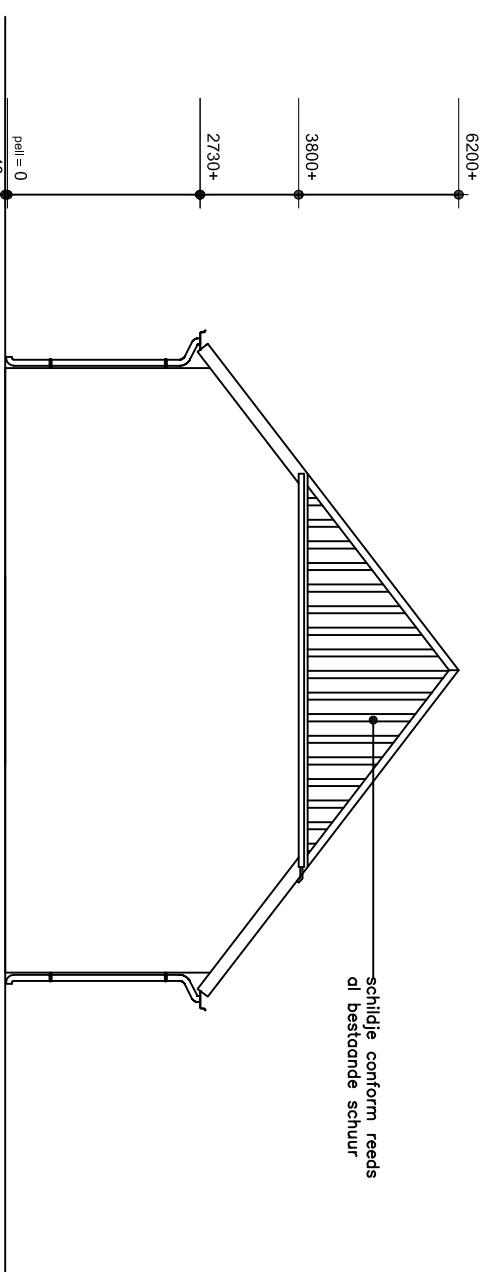
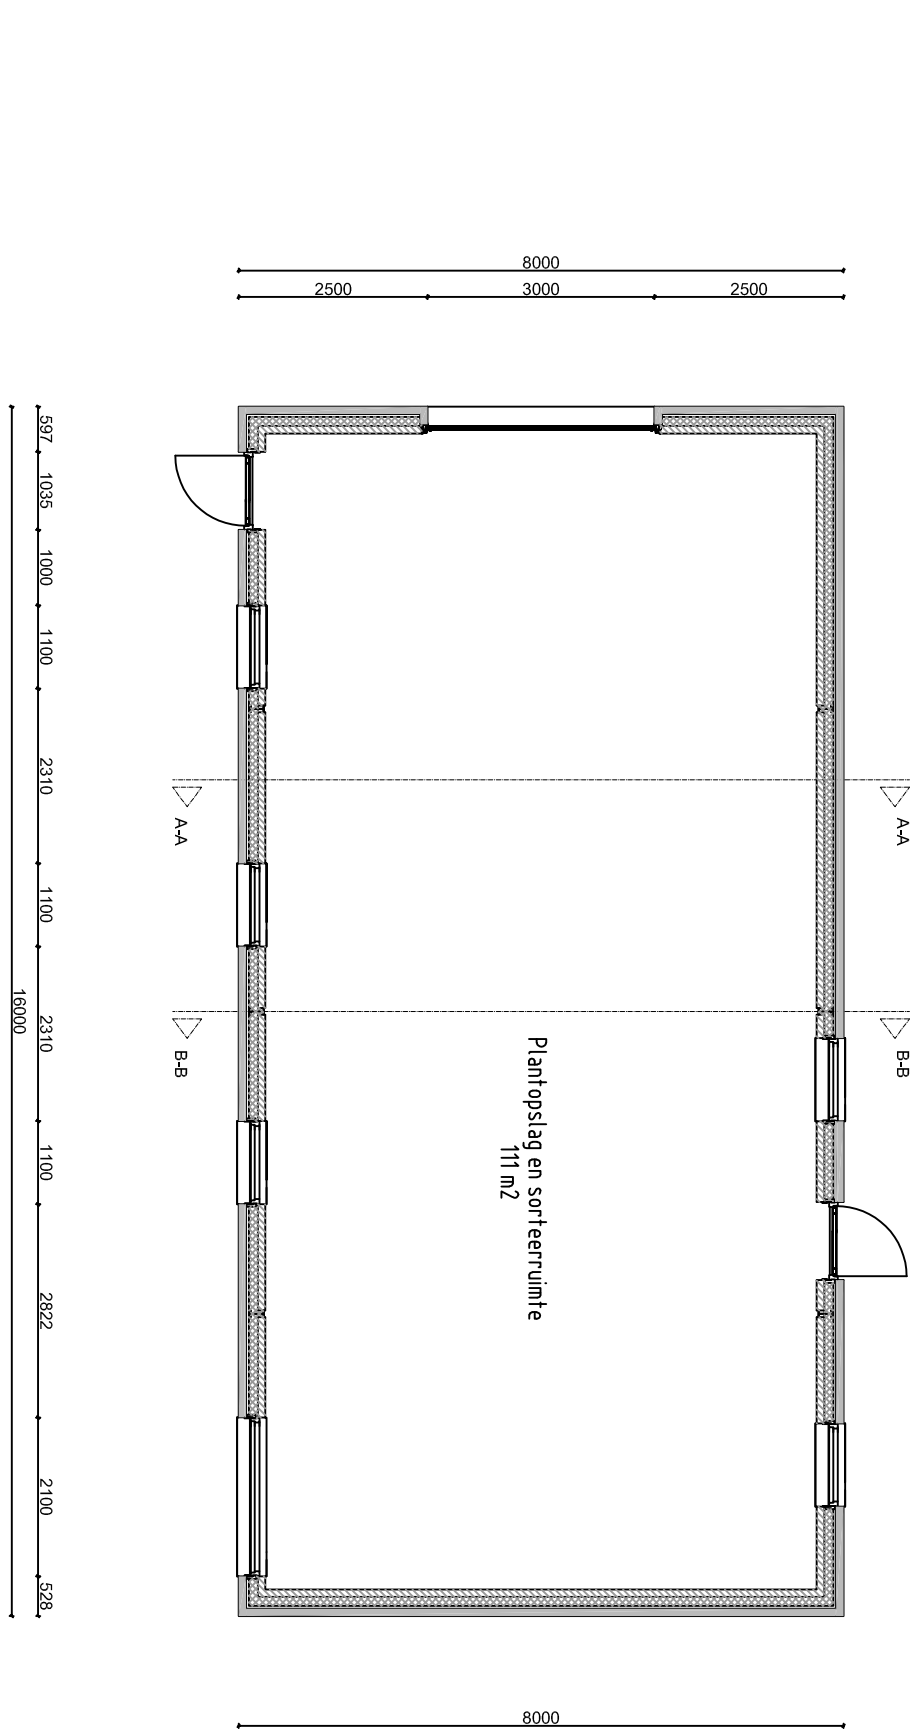
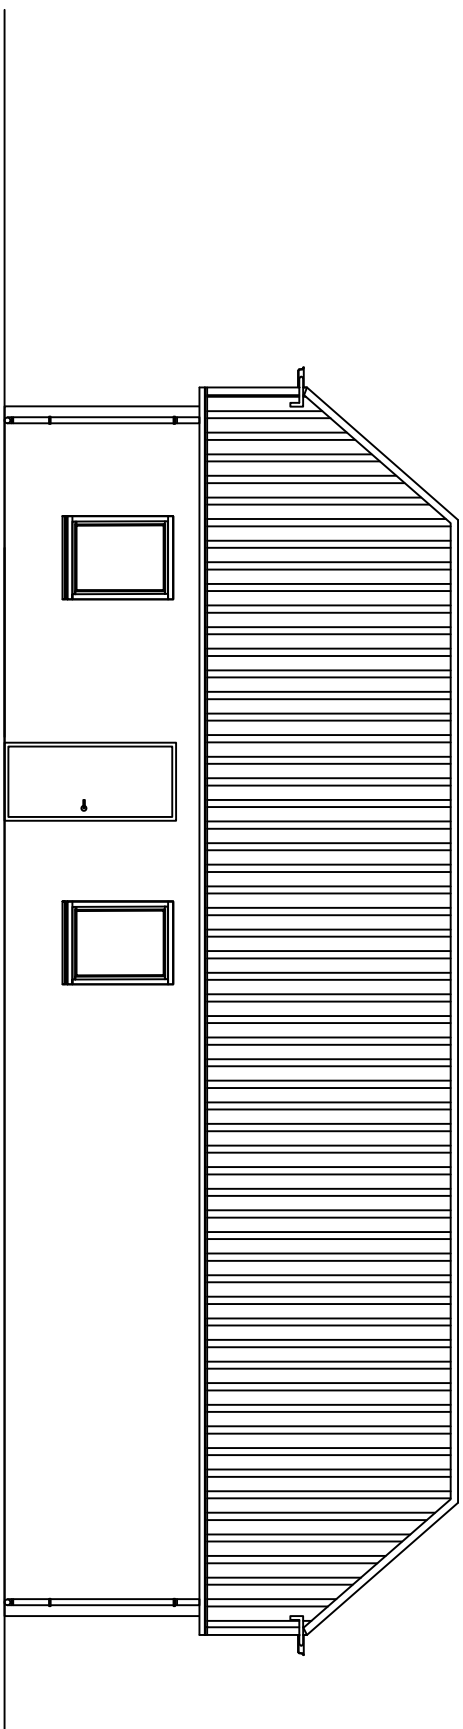
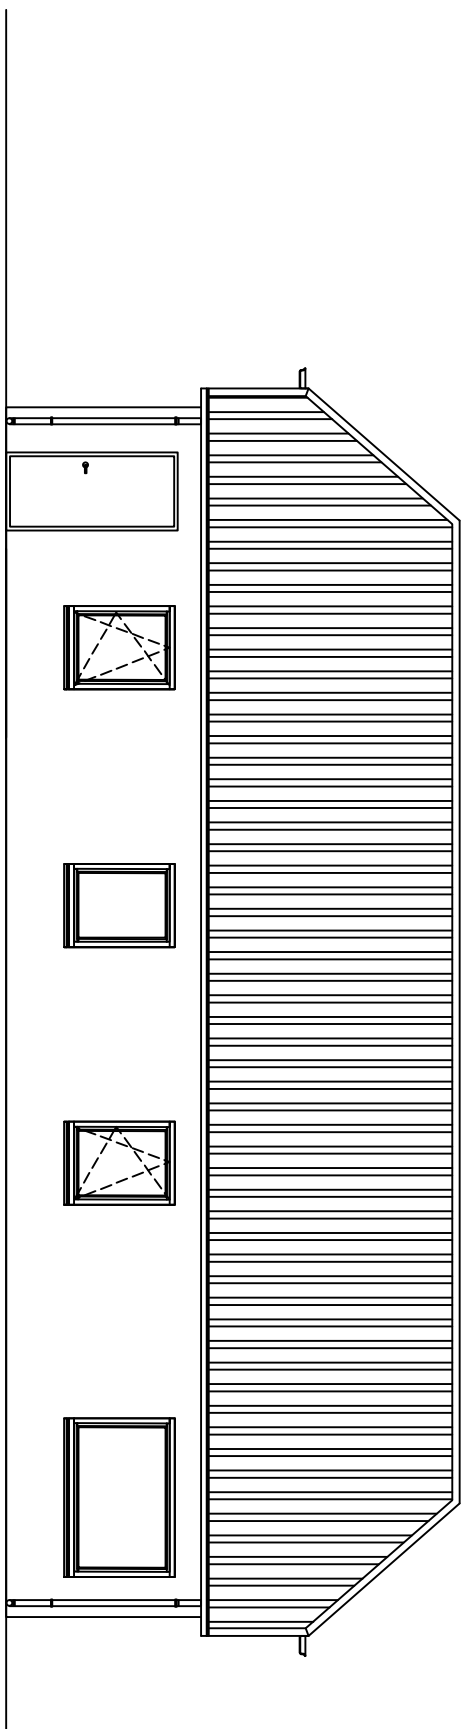


[illegible]


Maatvoering in millimeters

Opdrachtgever

Project

Bouw tuinbouwschuur

Onderdeel

Gevels + Plattegronden + Doorsnedes

Schaal	Datum	Referentie
zie tekening	09-11-2022	Vergunning
Formaat	Status	Tekeningnr.
A1	DO	2.1

A1