



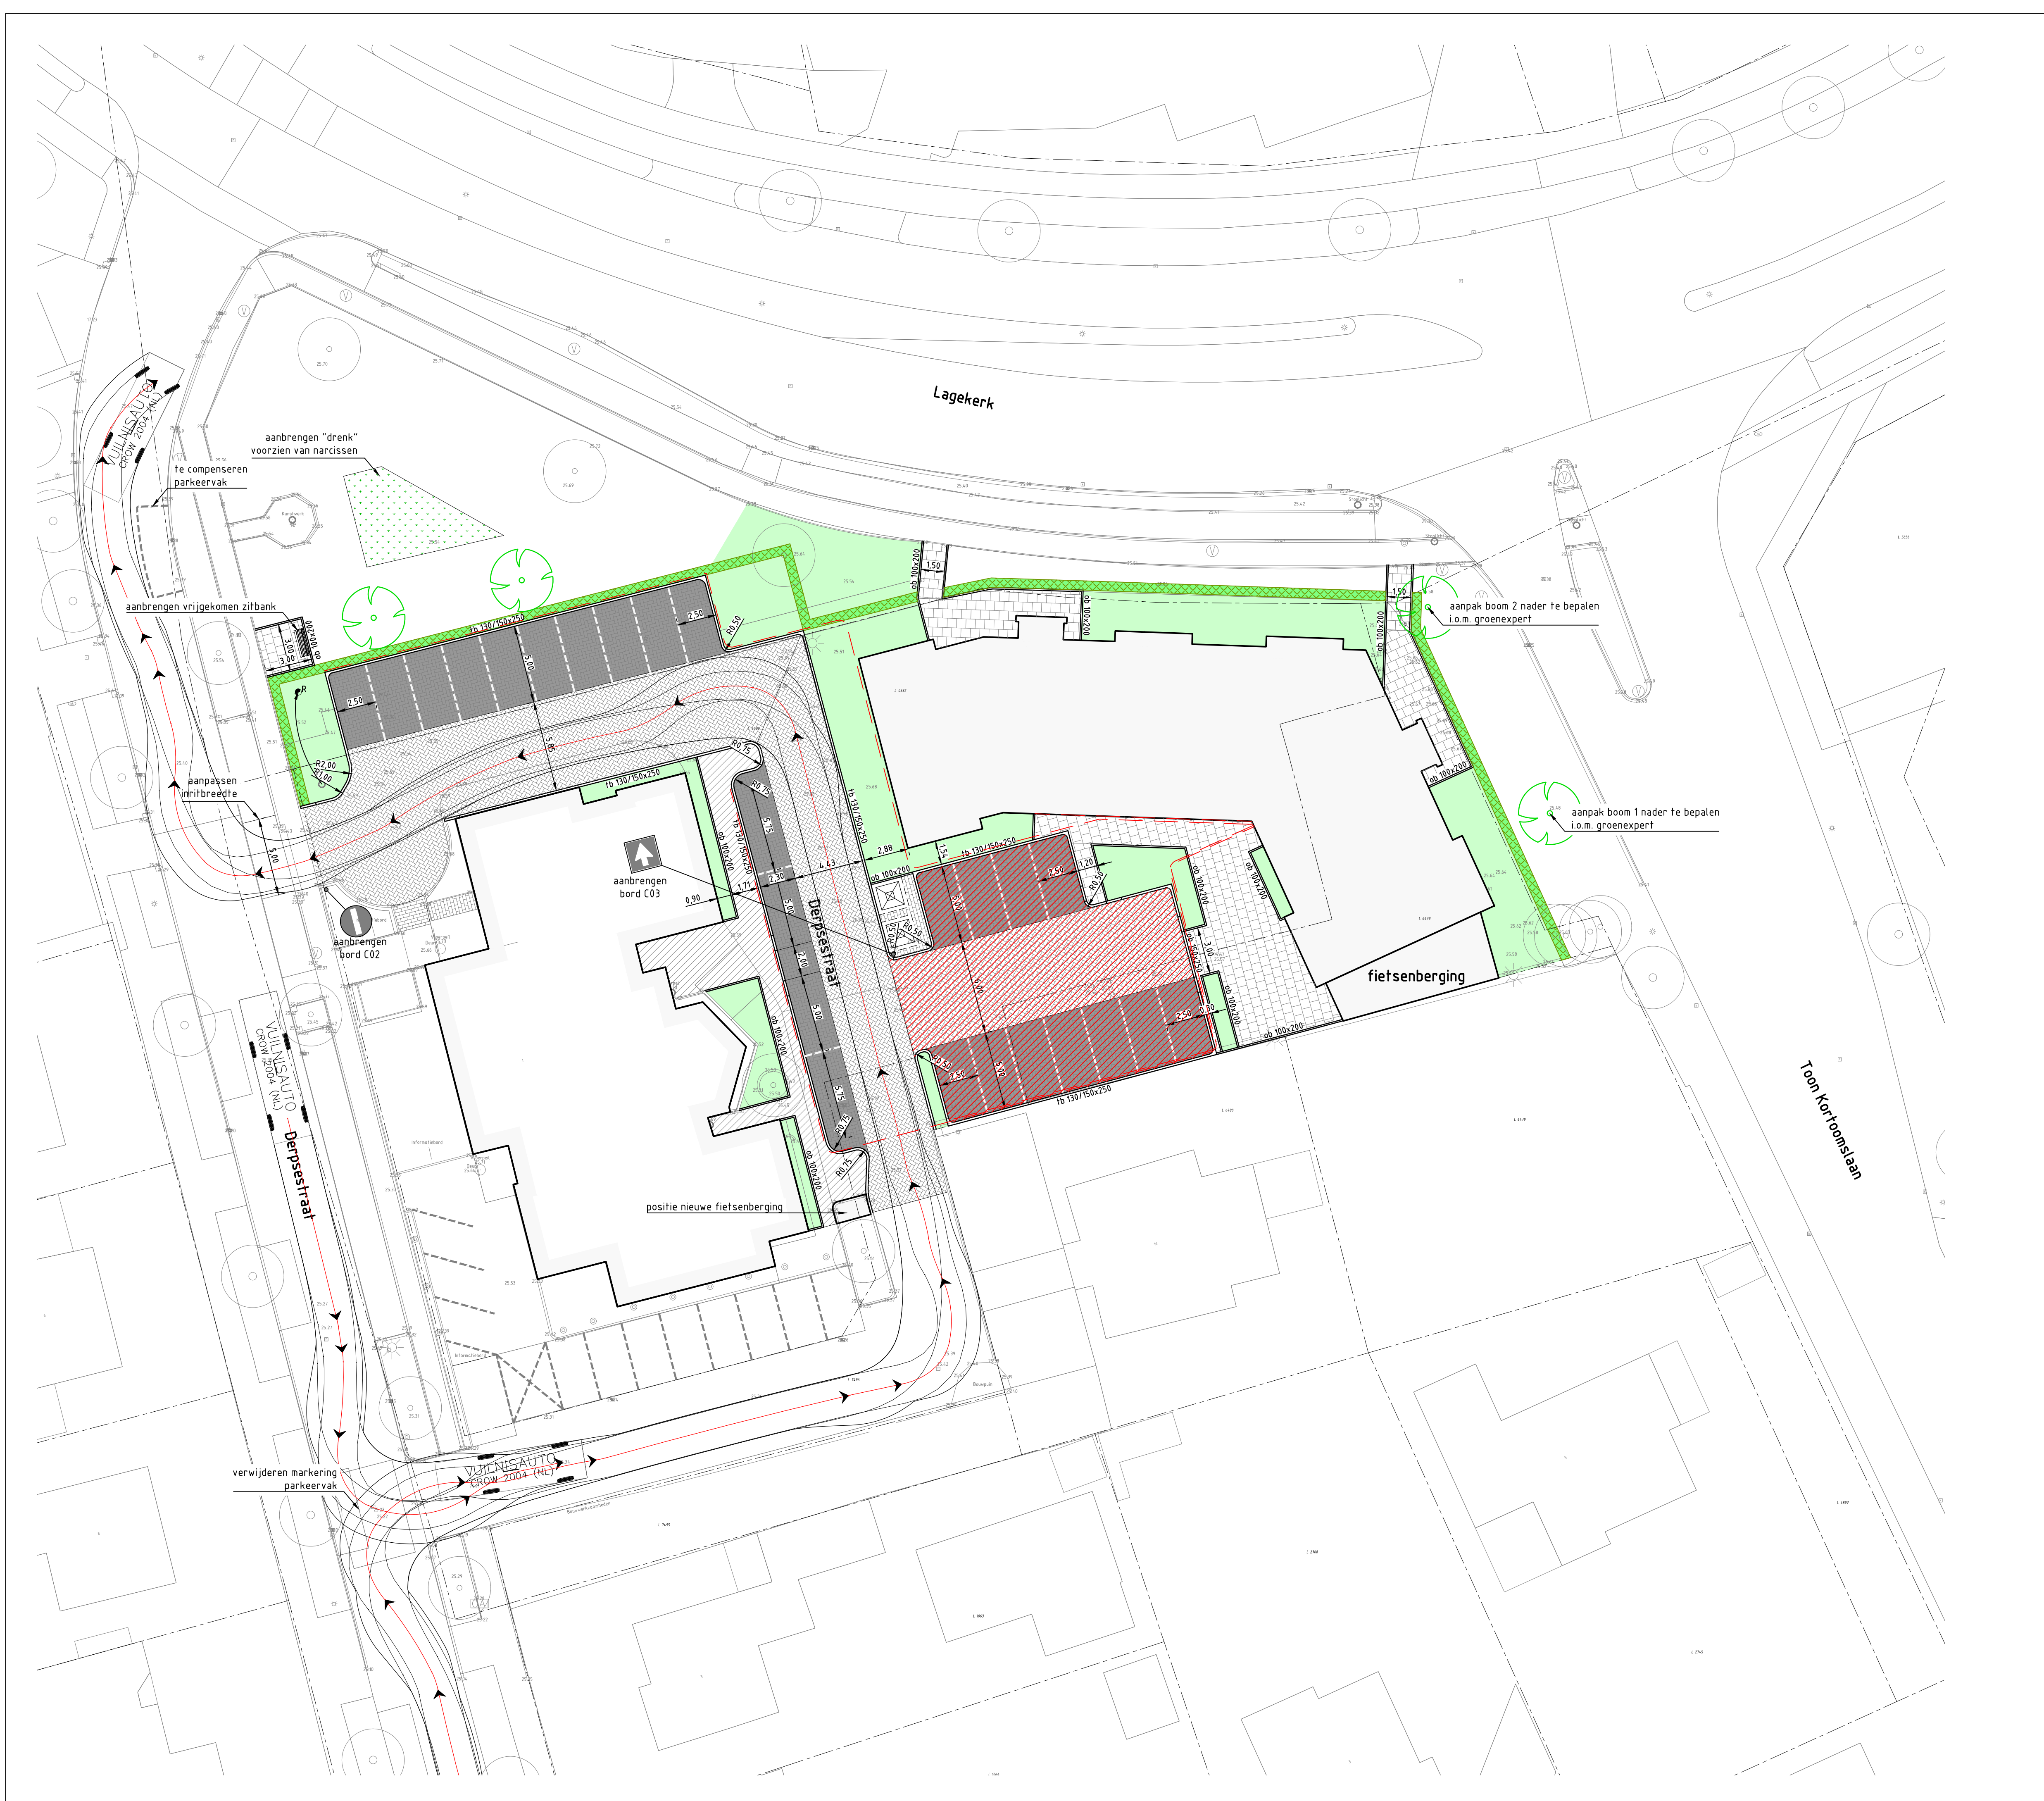

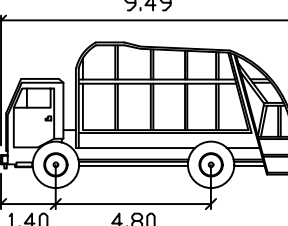

9.49
1.40 4.80


VUILNISAUTO

meters
Width : 2.49
Track : 2.49
Lock to Lock Time : 6.0
Steering Angle : 46.4

Rijsnelheid rijcurve: 5km/h

- Legenda**

 - Bestaande situatie
 - Bestaande perceelsgrens
 - Bestaande hoogte in meters ten opzichte van N.A.P.
 - Aanbrengen kantopsluiting met type aanduiding
 - Aanbrengen parkeerscheiding
 - Aanbrengen betonstraatstenen keiformaat grijs kv
 - Aanbrengen betonstraatstenen keiformaat grijs hv
 - Aanbrengen betonstraatstenen keiformaat antraciet ev
 - Aanbrengen betontegels 300x300x45 mm hv
 - Herstraten
 - Zoeklocatie infiltratievoorziening t.b.v. 30m3
 - Aanbrengen groen, soort n.t.b. i.o.m. afdeling groen
 - Aanplanten narcissen
 - Aanplanten haag, soort n.t.b. i.o.m. afdeling groen
 - Aanbrengen mantelbuis
 - Bestaande reclamezuil verplaatsen
 - Aanbrengen ondergrondse container
 - Bestaande boom
 - Aanplanten boom

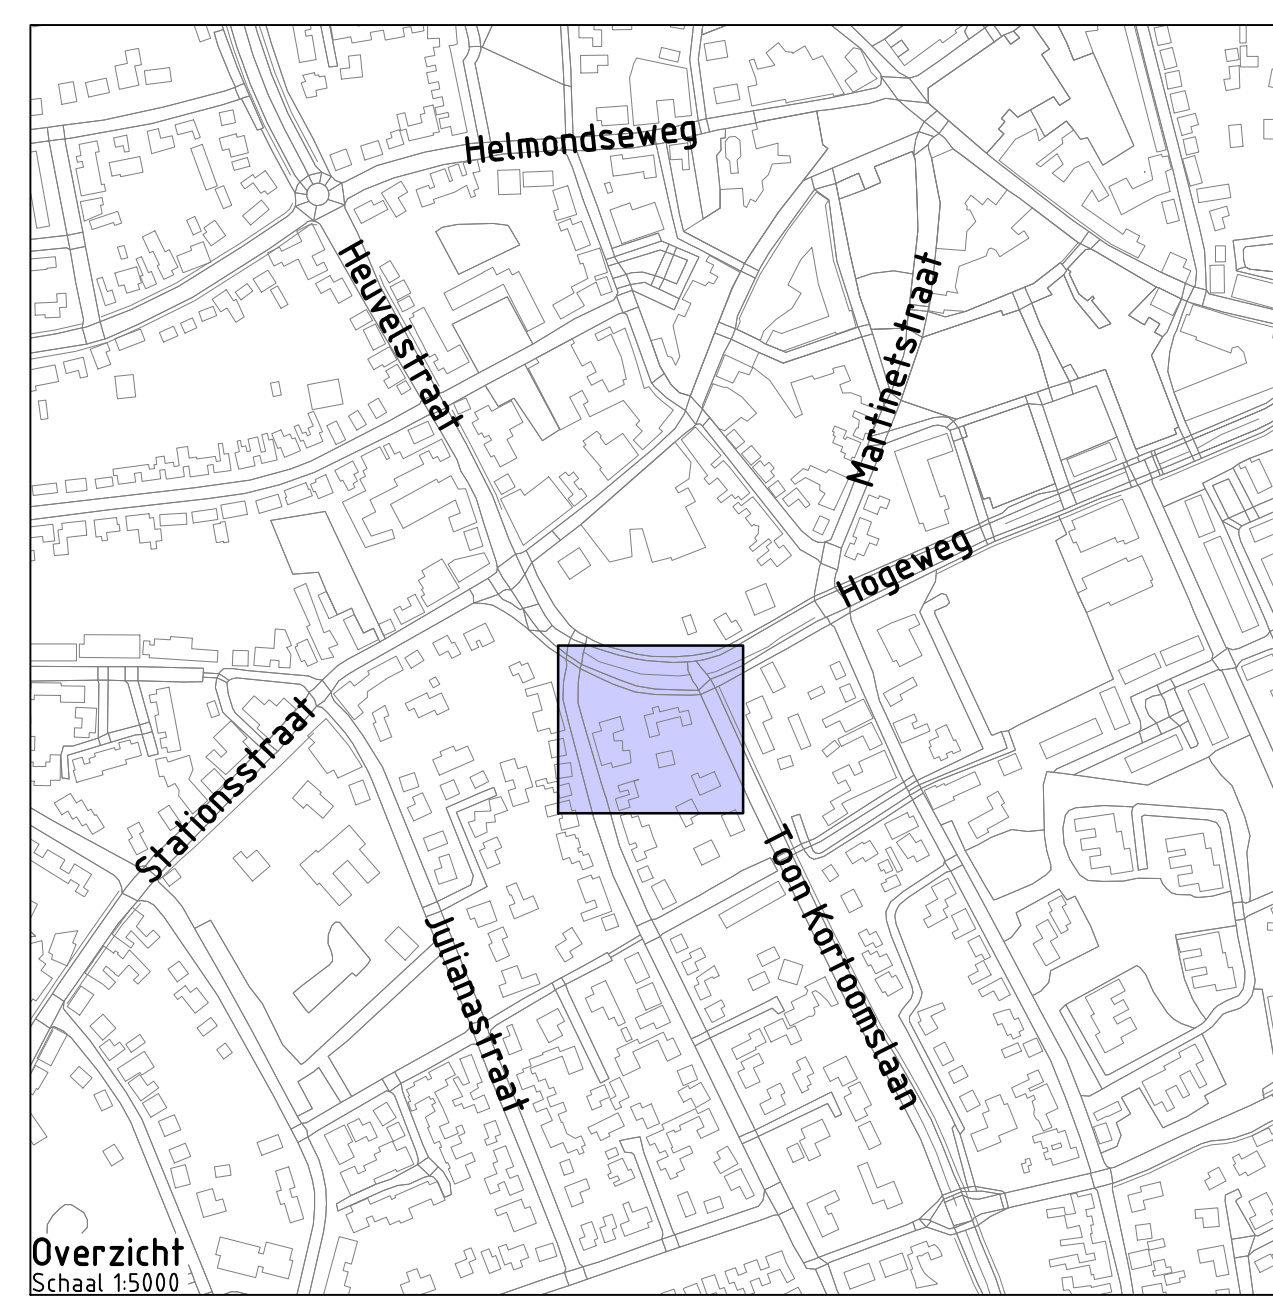

Overzicht
Schaal: 1:5000

Project: **Appartementen Deurne**

Opdrachtgever: MIBA Bouwmanagement BV



GRASVELD
CIVILE TECHNIEK

Grasveld Civile Techniek B.V.
Rijnakkerweg 5a
5741 RR Beek en Donk
tel. 0492 - 468219
www.grasveldct.nl
info@grasveldct.nl

Onderdeel: **Bovengrondse situatie**
Controle rijcurve

Getekend: RKw	Schaal: 1:200	Fase: VO
Goedgekeurd: MGr	Formaat: A1	Versie: Iv2
Projectnummer: G110-006	Tekening: 01 van 01	
Datum: 12-05-2022	Doc.: 04 - Bovengrondse situatie	