
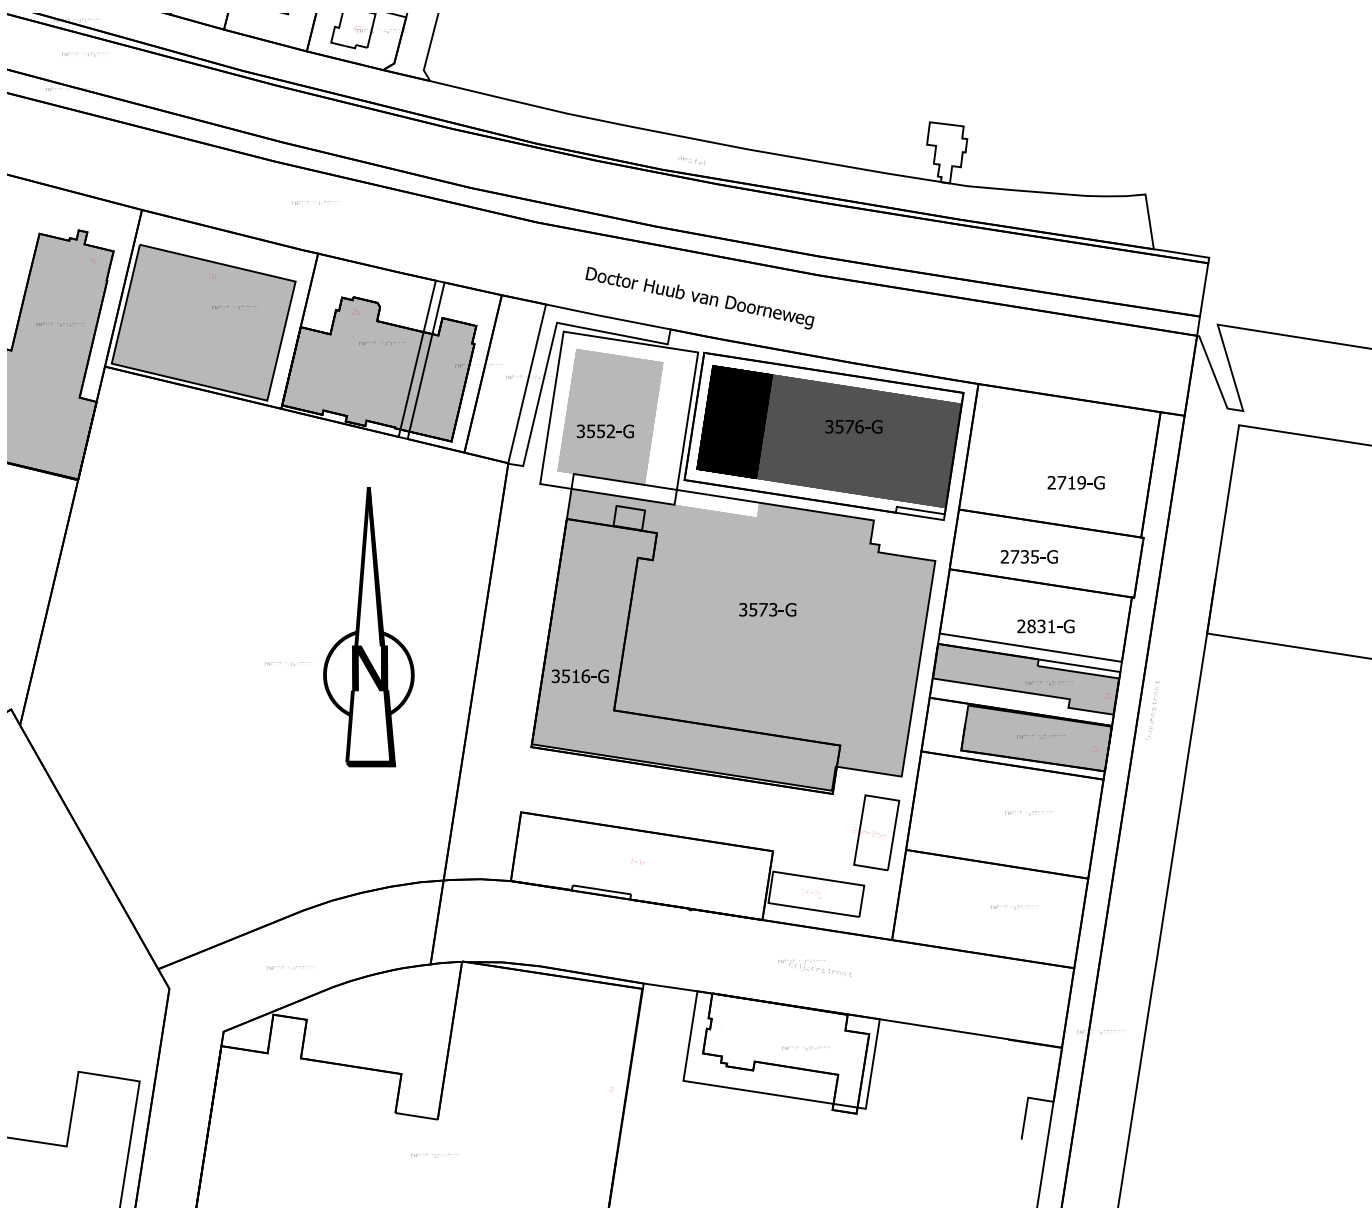
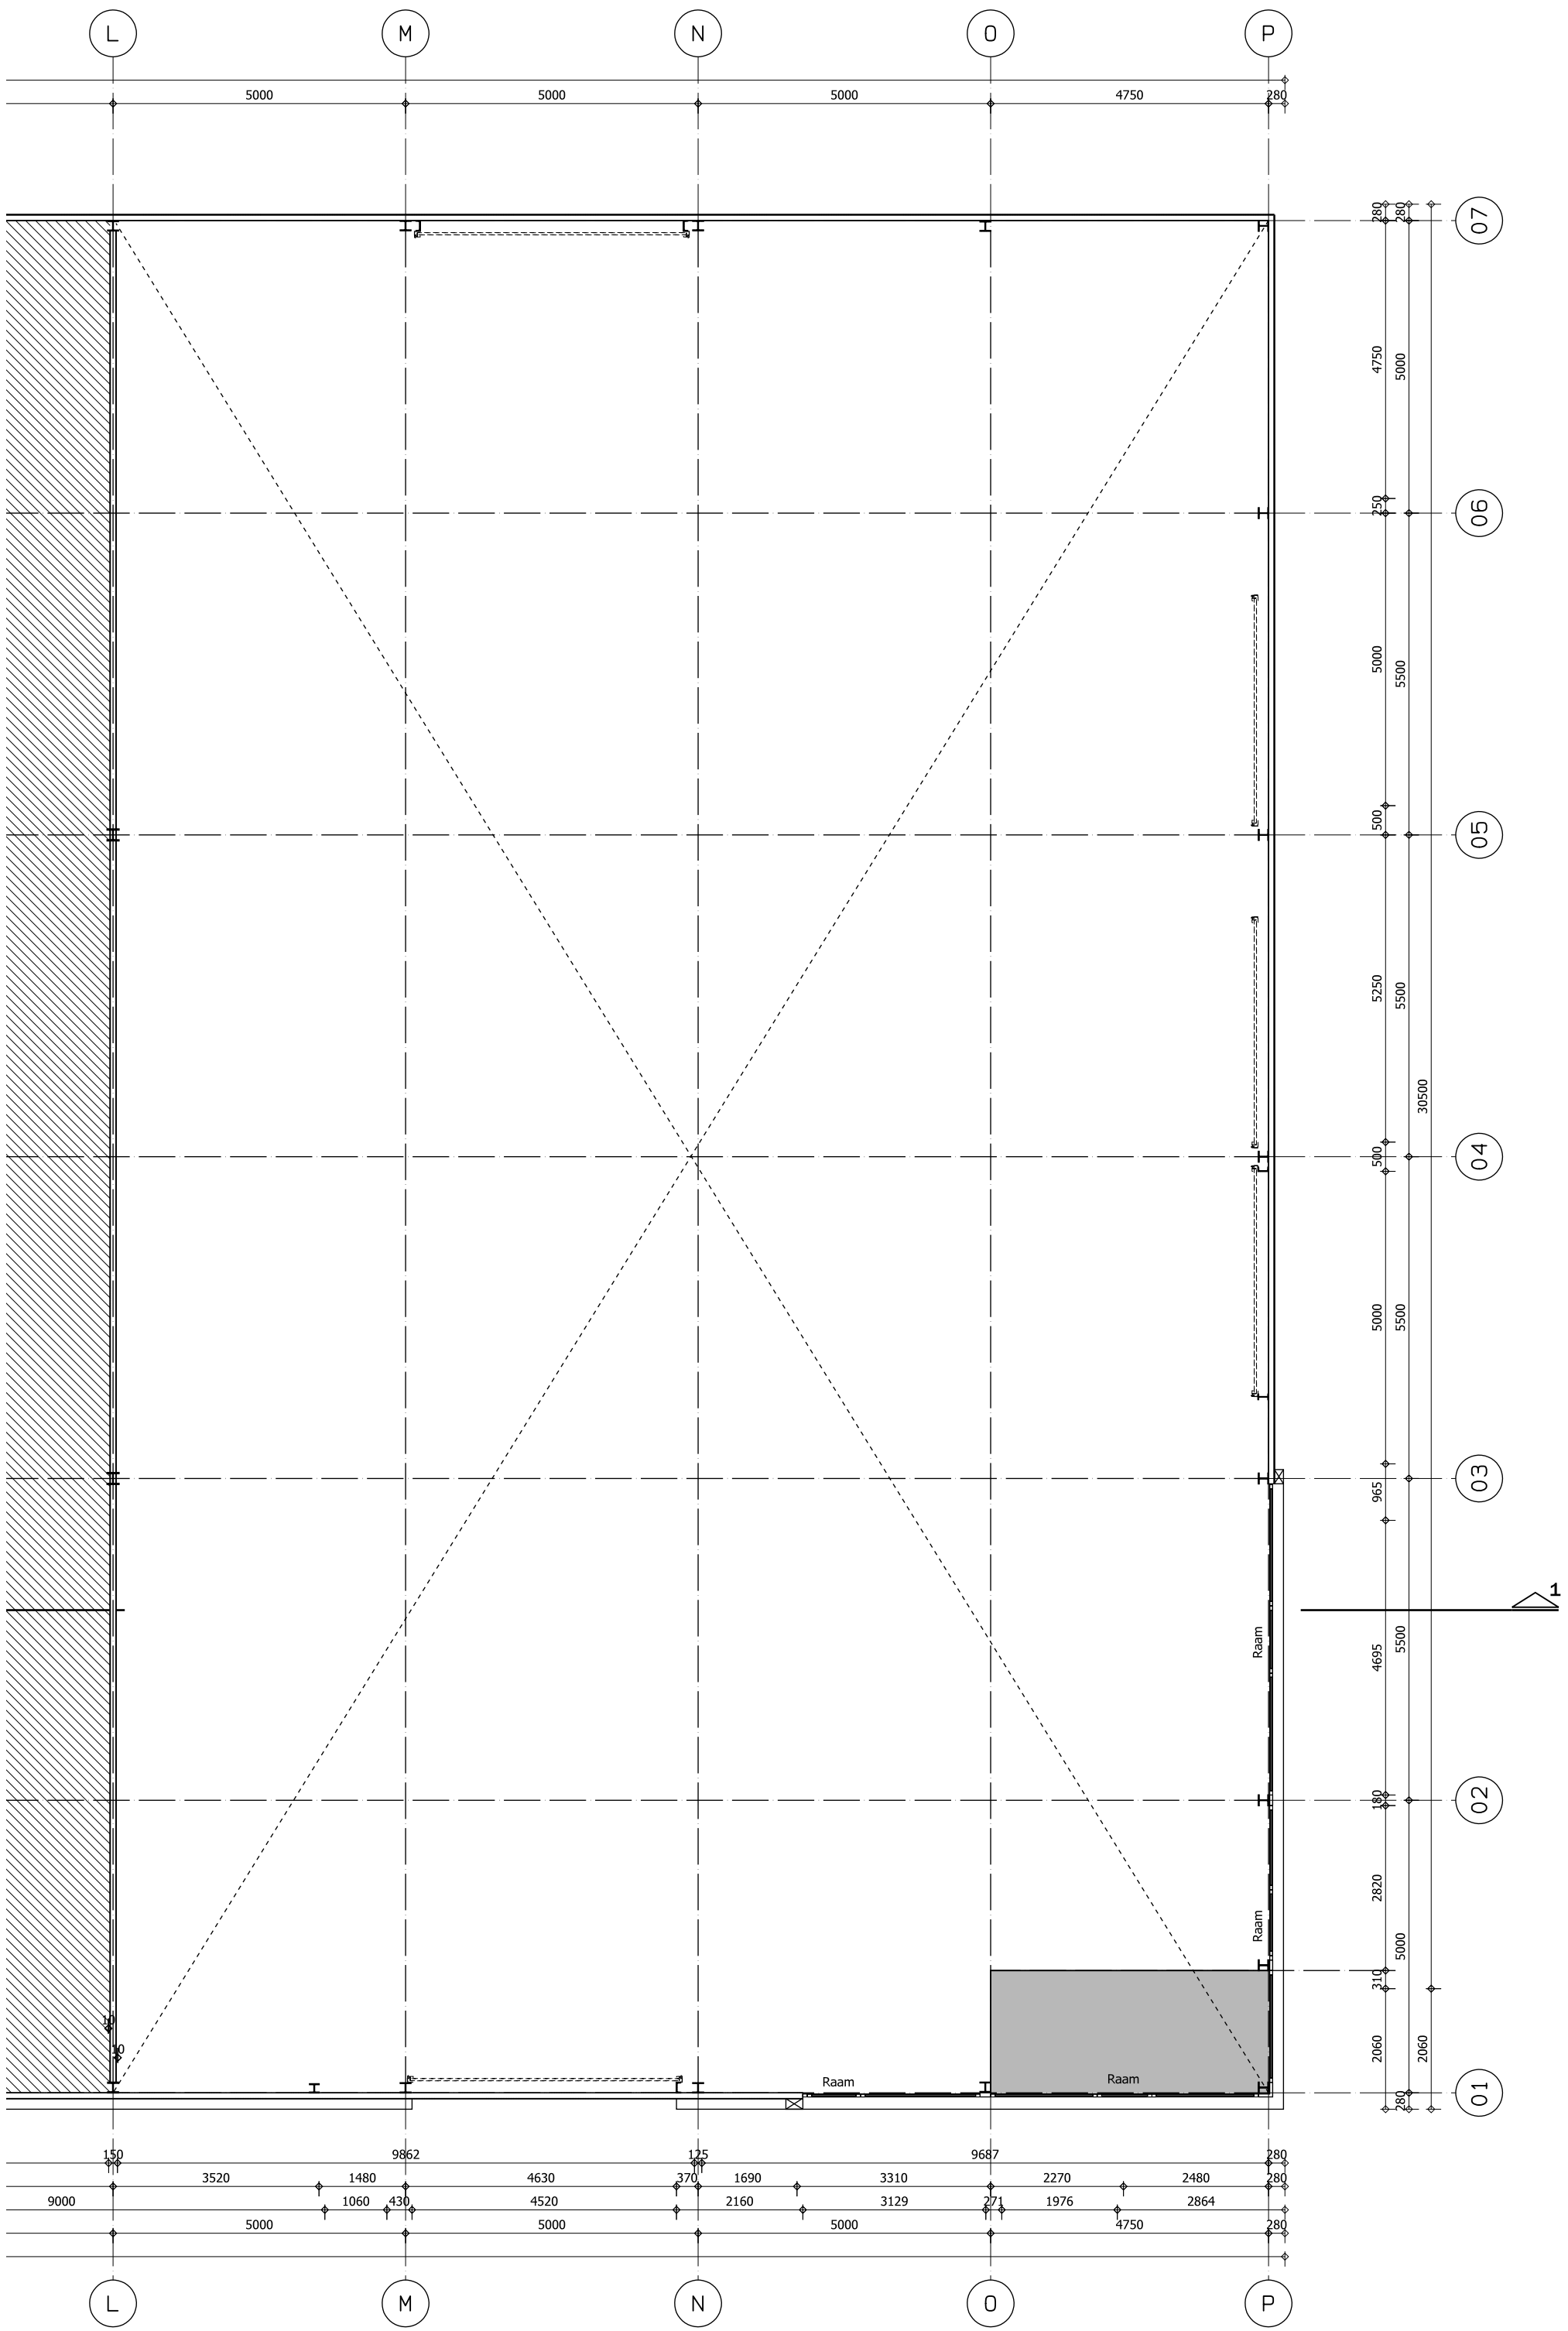


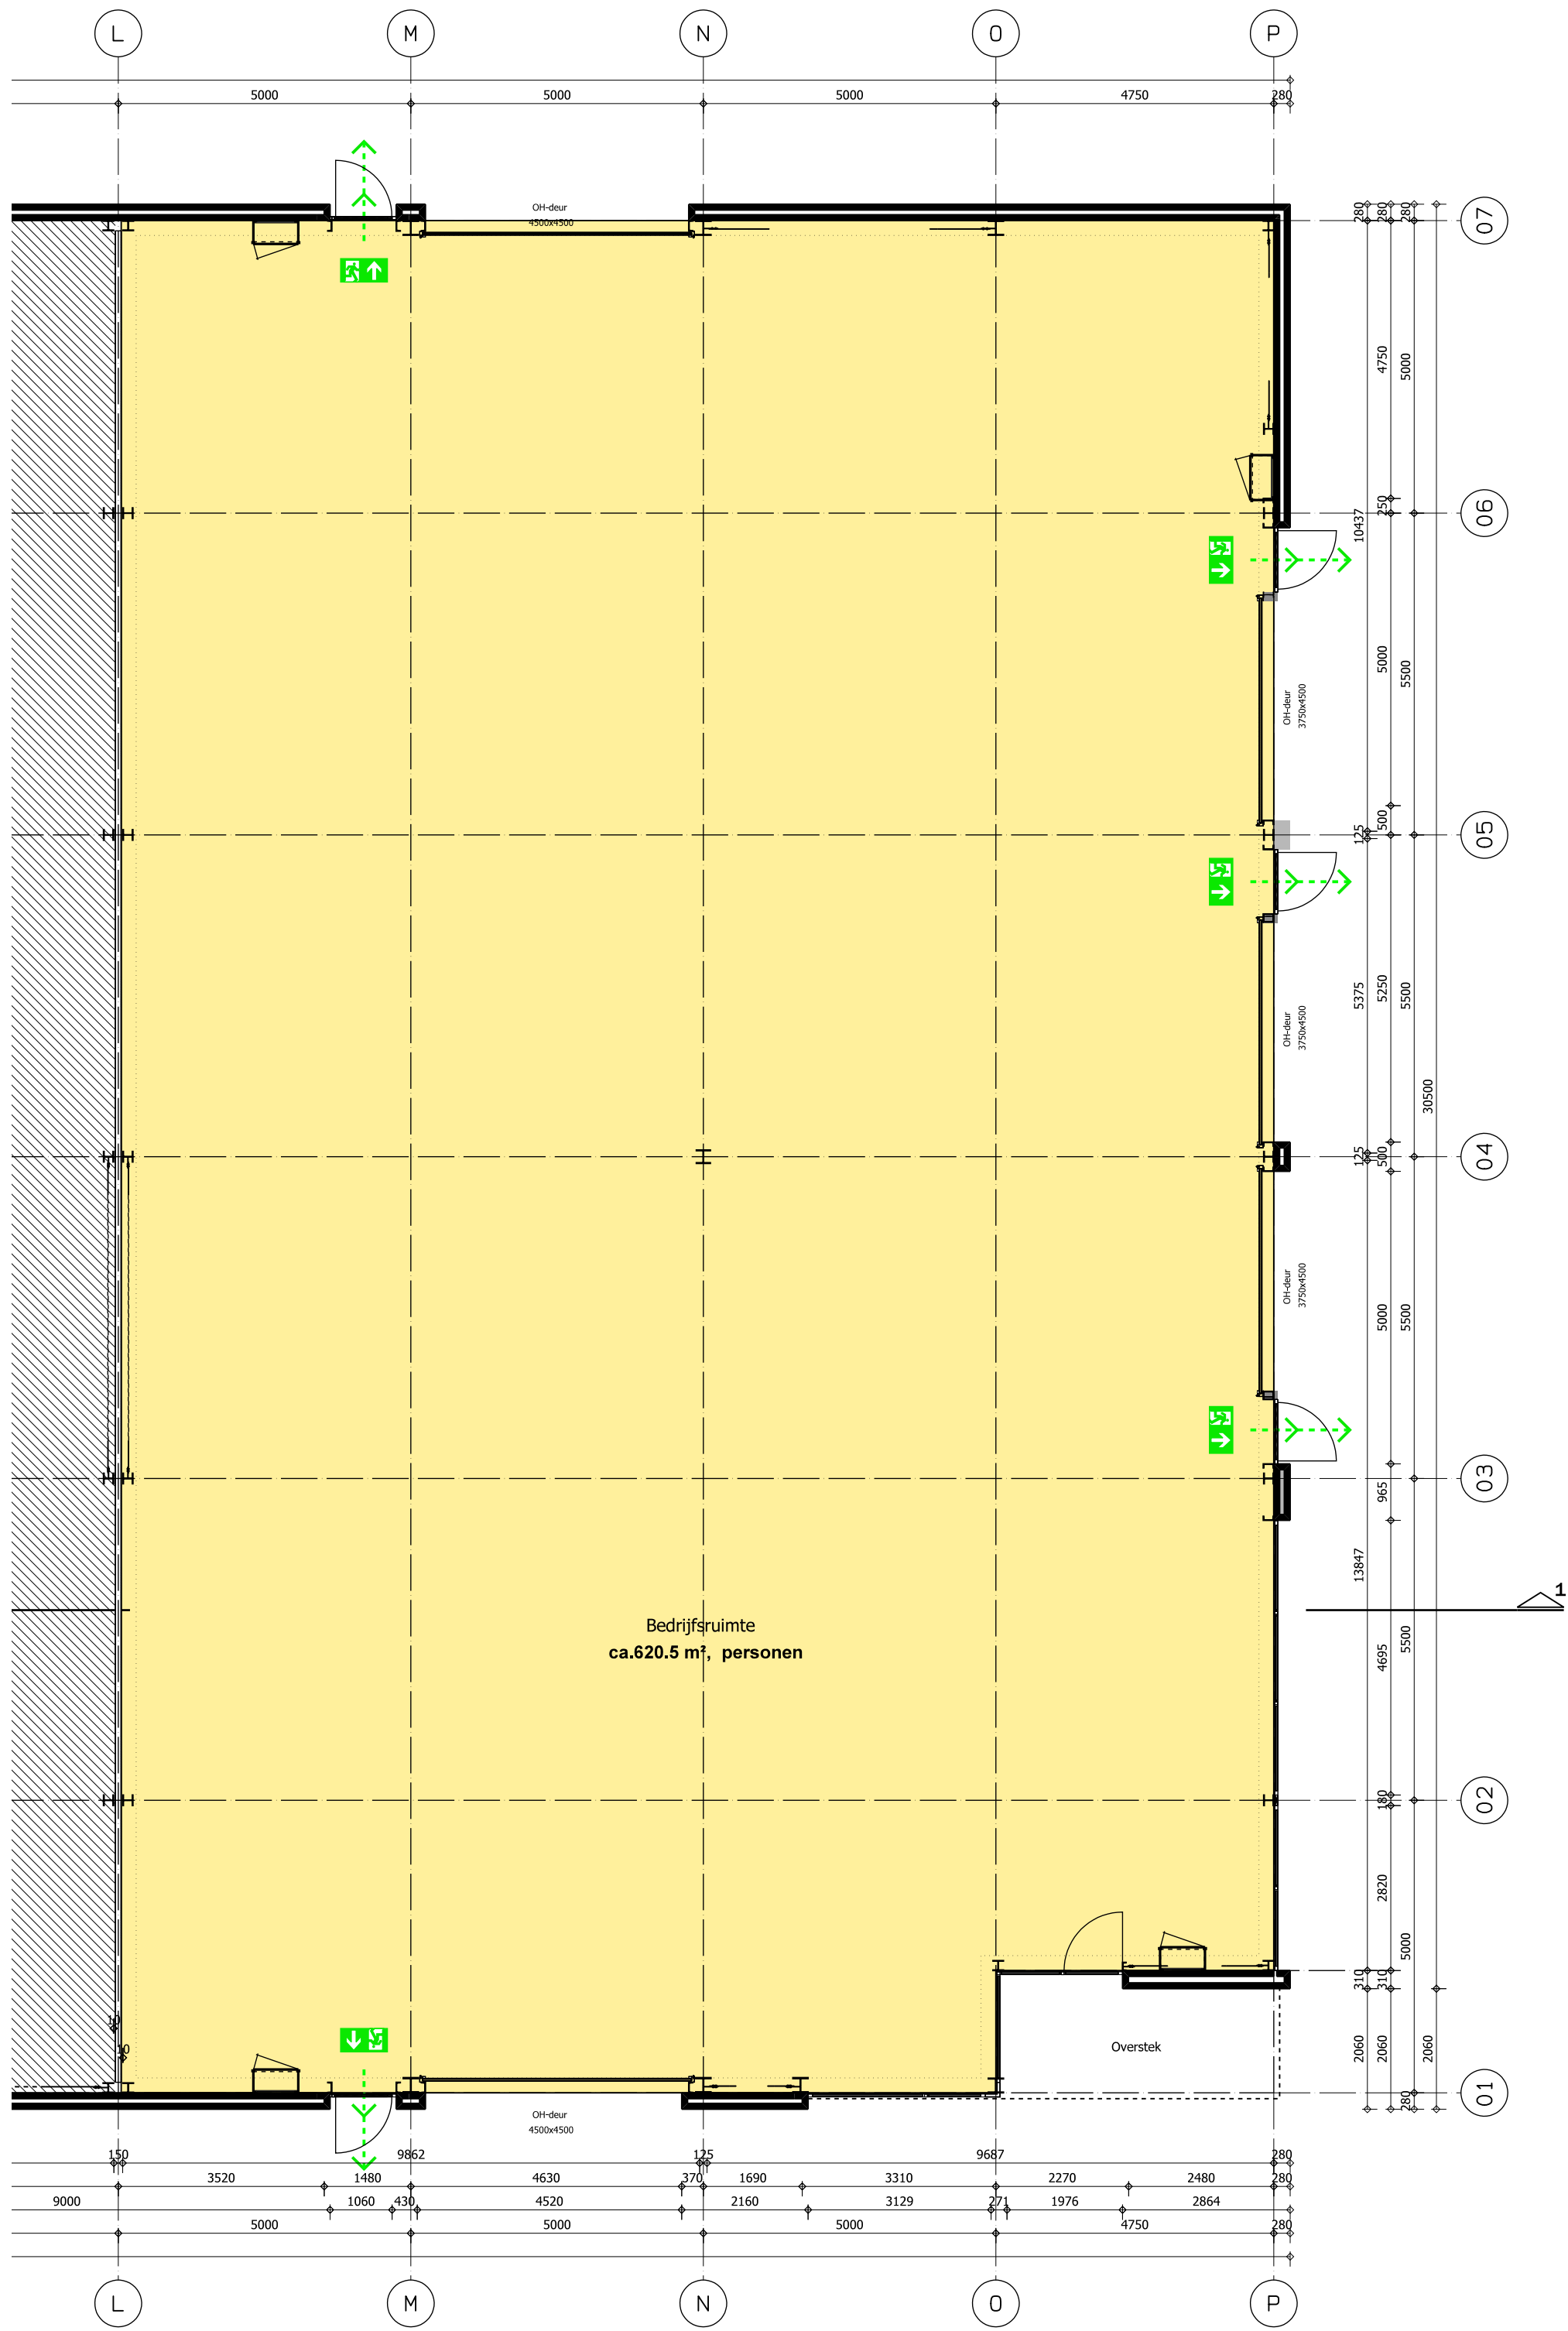

Situatie

Gemeente: Deurne
Doctor Huub van Doorneweg 24
Sectie: E nr.: 3576-G
Schaal: 1: 2500

ALLE MATEN IN HET WERK TE CONTROLEREN

Betreft: Interne verbouwing bedrijfspand
A.d. Doctor Huub van Doorneweg 24
5753 PM te Deurne

Opdr.gev.: [Redacted]

Tel.:
Fax:
KvK:

Onderdeelt: **Begangrond/verdieping bestaand**

Schaal: 1: 100

Get.: [Redacted]

Formaat: A0

Blad nr.:

J0-01
01