
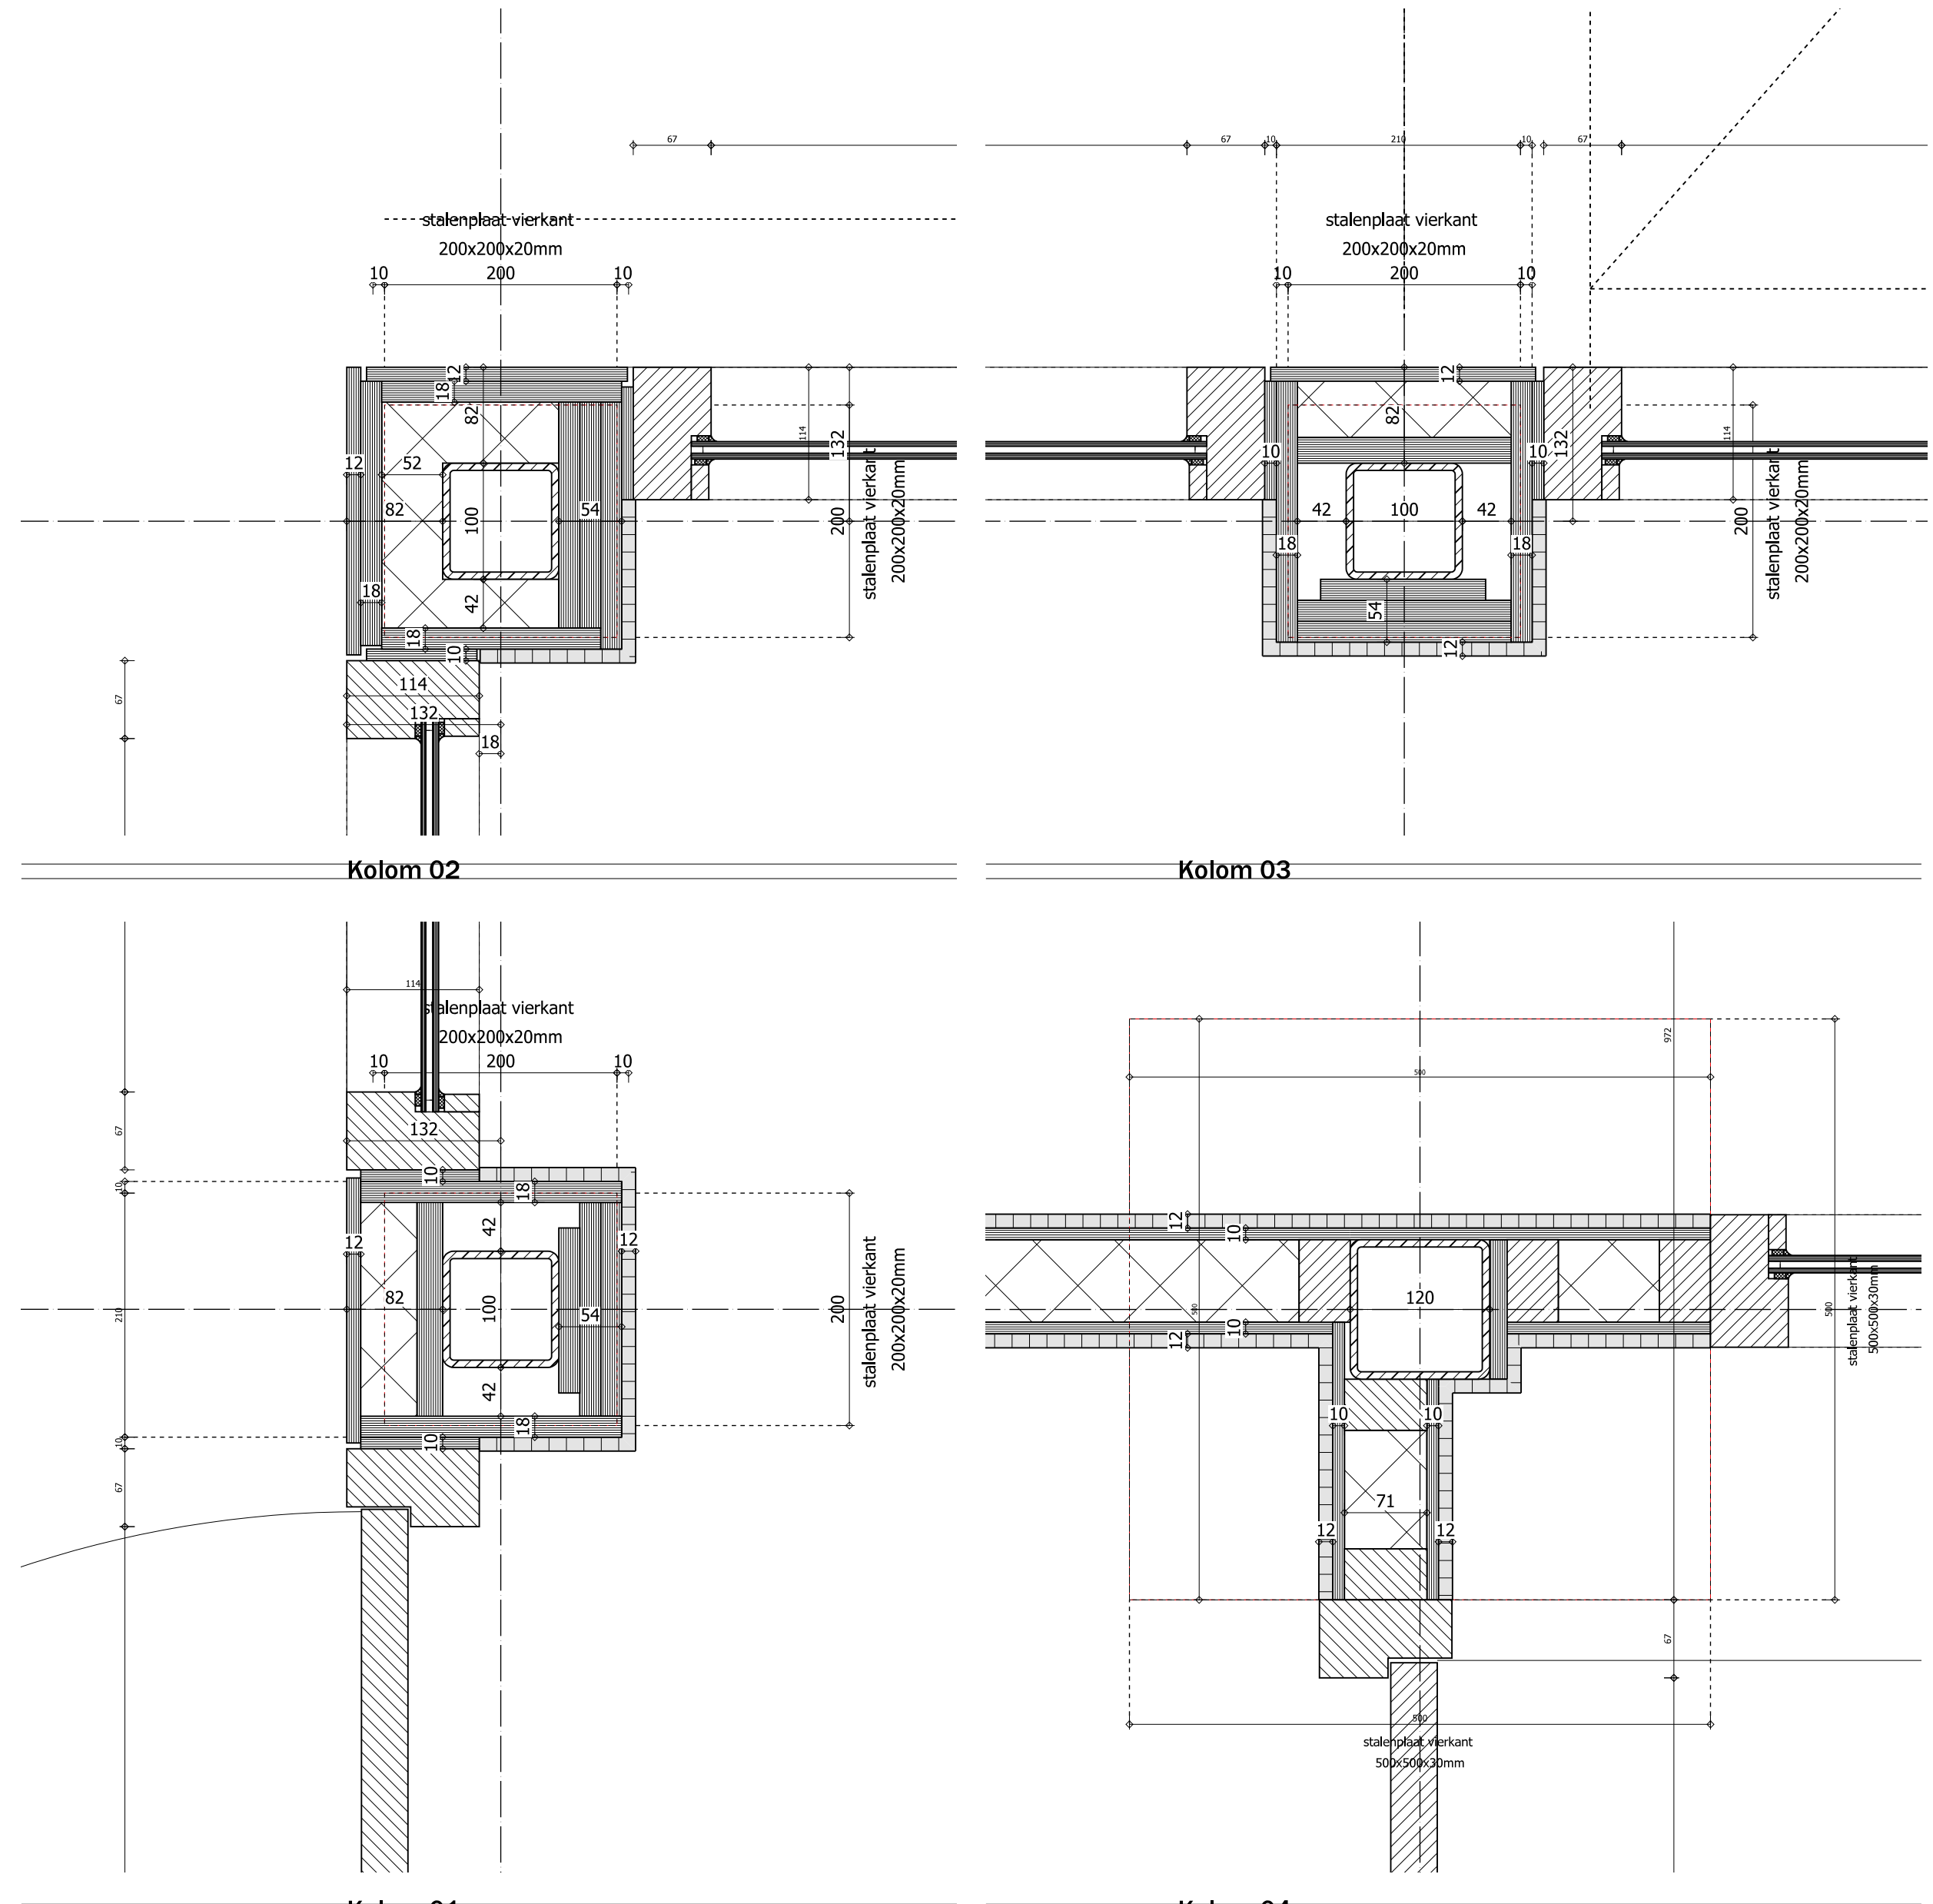


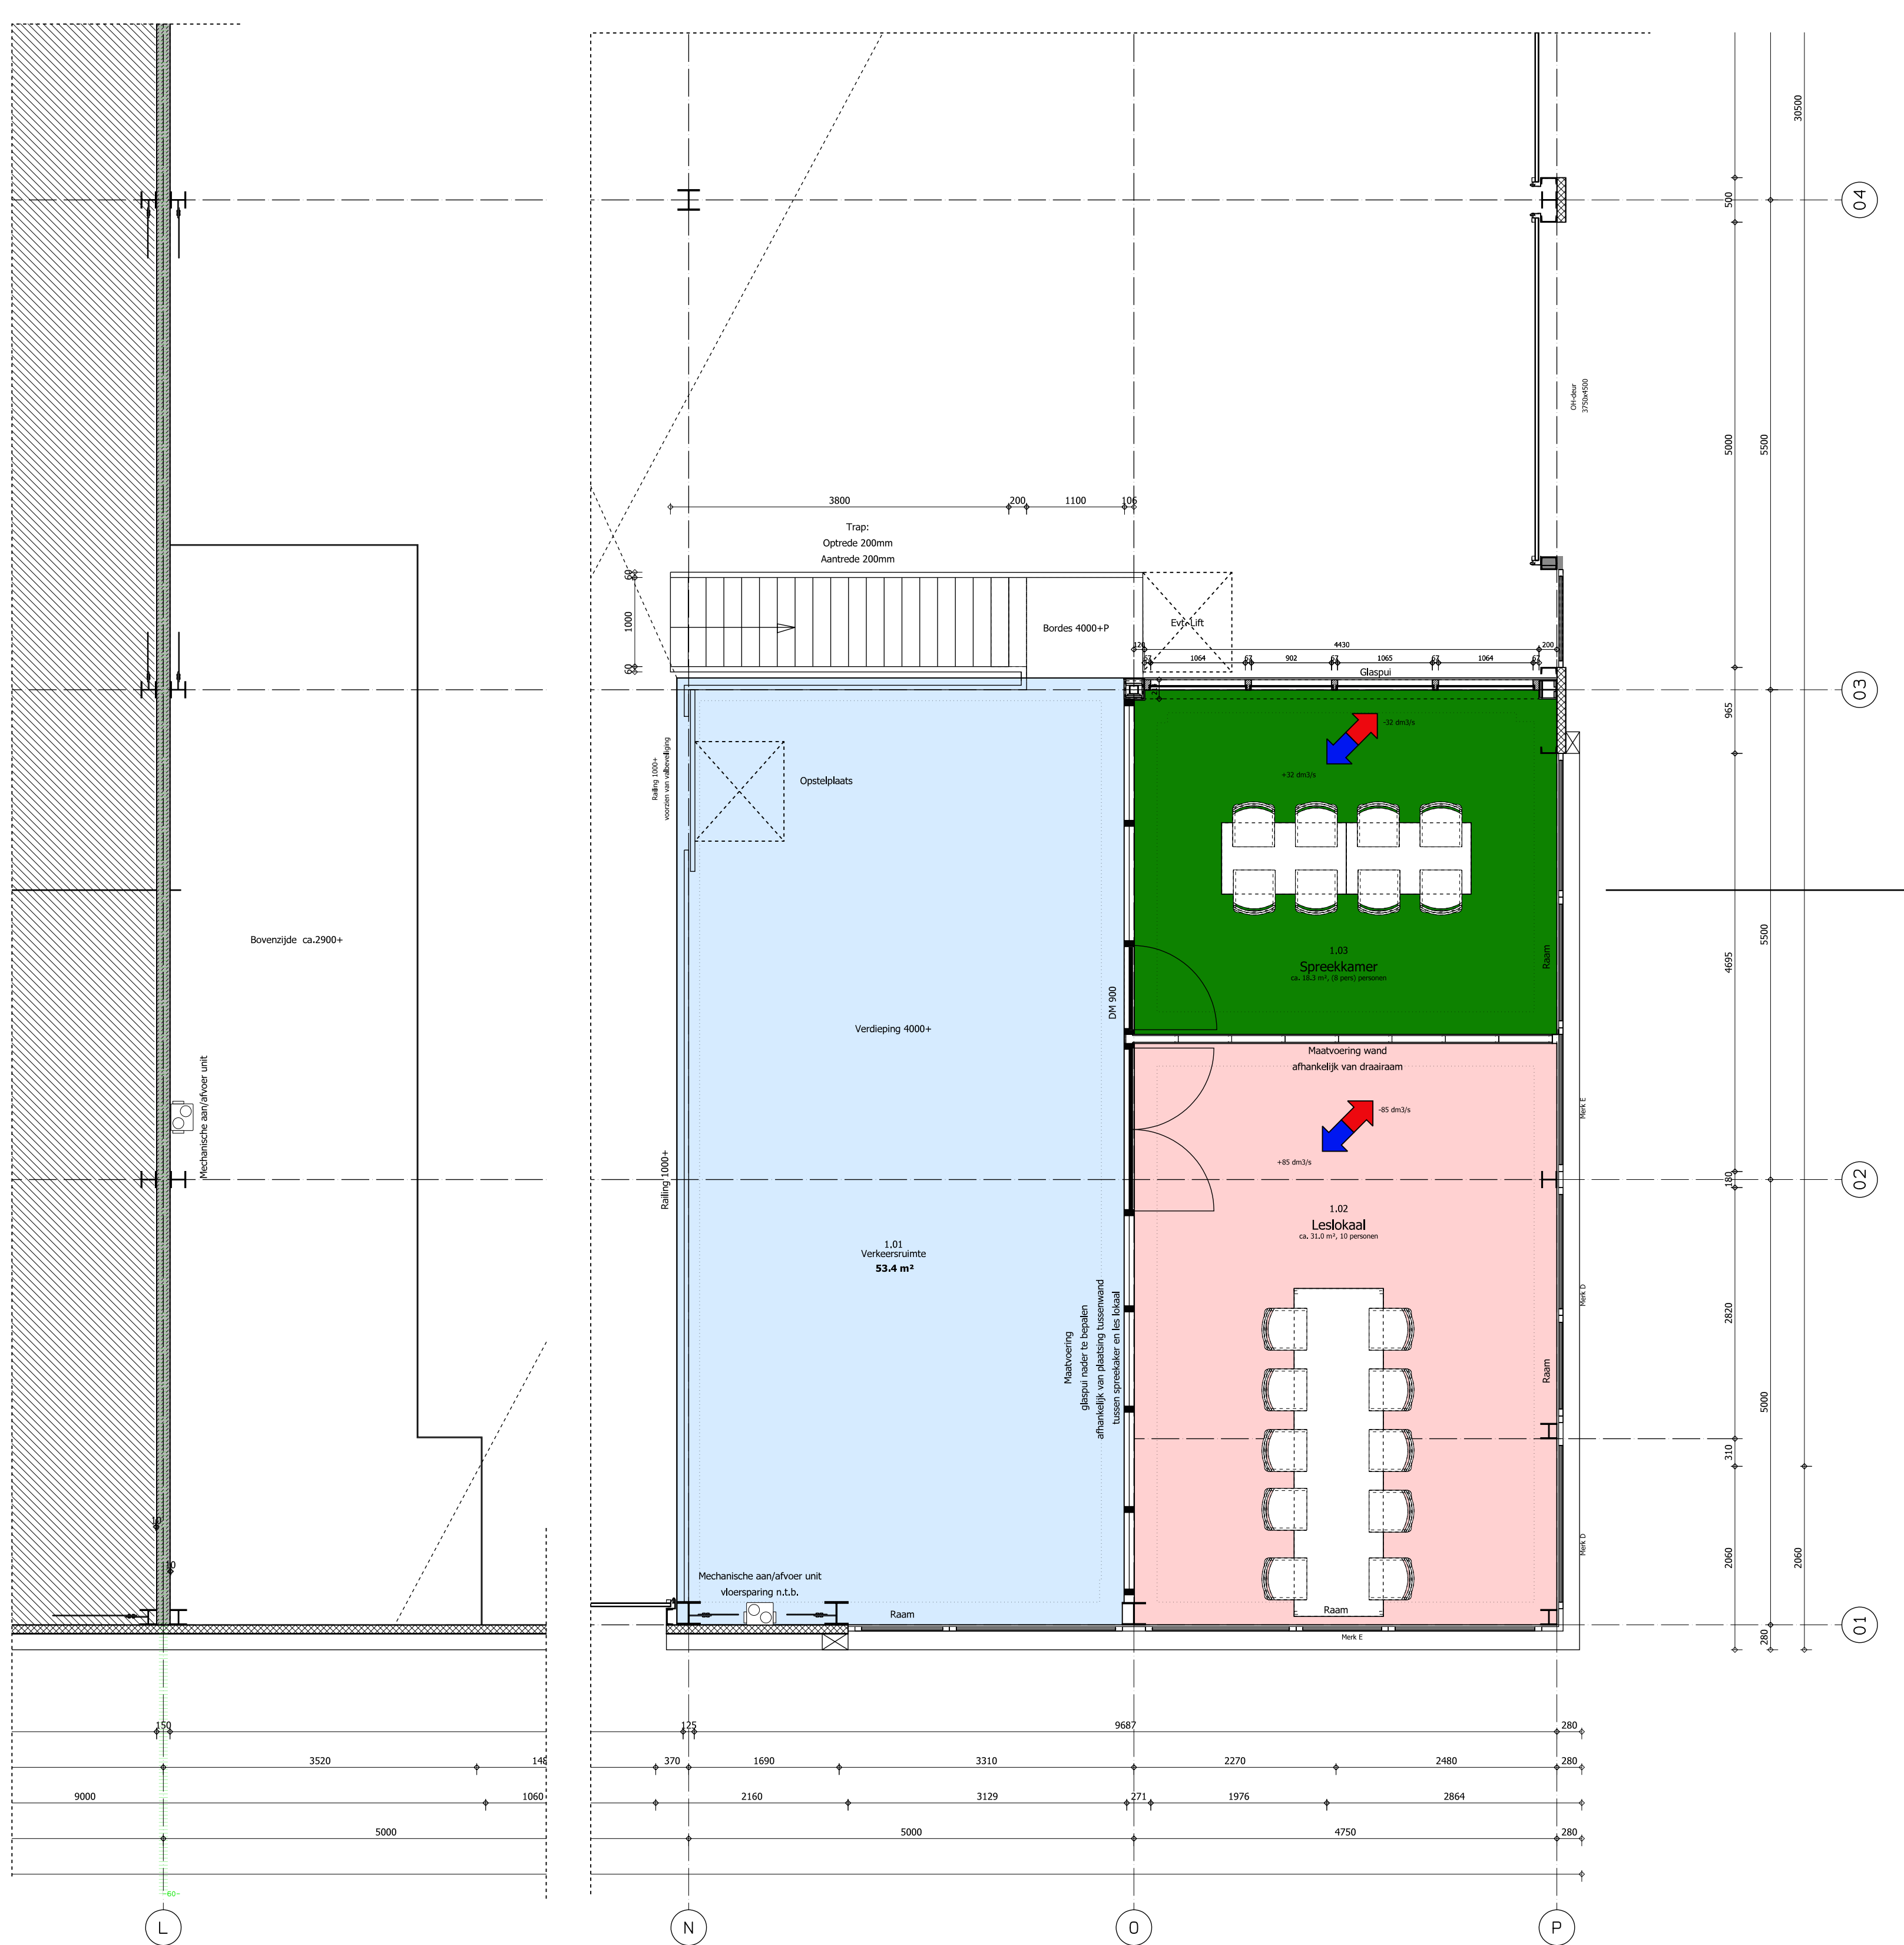

- | Bouwbesluit gebieden/ ruimten | |
|---|---|
|  | <p>Gebruiksovervalakte</p> <p>Lichte industrie functie</p> <p>Functiegebied</p> <p>Functieruimten</p> |
|  | <p>Gebruiksovervalakte</p> <p>Industriefunctie</p> <p>Verliefgebied</p> <p>Verliefruimten</p> |
|  | <p>Gebruiksovervalakte</p> <p>Bijeenkomstenfunctie</p> <p>Verliefgebied</p> <p>Verliefruimten</p> |
|  | <p>Gebruiksovervalakte</p> <p>Kantoorfunctie</p> <p>Verliefgebied</p> <p>Verliefruimten</p> |
|  | <p>Gebruiksovervalakte</p> <p>Onderwijsfunctie</p> <p>Verliefgebied</p> |
|  | <p>Gebruiksovervalakte</p> <p>Gemeenschappelijke functie</p> <p>Verkeers-, sanitaire-, en overige ruimten</p> |

Renvoii

- FABRICANT EN TYPE N.N.
- ALUMINIUM BUISTENKOZIJNEN
- HOUTEN BINNENKOZIJNEN c.q. PULEN
- ALLE KOZIJNEN UITVOEREN IN DACH REU MARHART MET DETAILS VOLGENS KYT'98
- ALLE HOUTEN DEKZEKKEUNEN HEBBEN EEN DAGHAST VAN 900X200
- ZIEZEL ANDERS OF TEKONINGEN INHOUDEN VAN 100X100
- VEILIGHEDSGLAS TOEGEVOEGD NAAR WAAR NIET GEACHT, CONFORM NEN 3569
- SANDWICH GEVELEKBEDAKING
- GEISOLEERDE VLAHKE SANDWICHPANELEN (RC>=4, 78XK/W)
- BRANDVEENDEWIDE ZIE PLATTEGROENEN
- ALLE MATEN IN HET WERK TE CONTROLEREN
- ALLE BETON- EN STAALCONSTRUCTIE CONFORM TEKONINGEN EN BEREKENINGEN CONSTRUCTEUR

Mechanische ventilatie

- Riolerend Droog Weer Afvoer (kleur buis donbruin)
- Riolerend Regen Water Afvoer (kleur buis grijs)
- Riolerend Tegenin Water Afvoer
- Straatgoot  Controleleut
- Hemelwater afvoer
- Ontluchtings leiding riool
- Standleiding RWA / DWA
- Ontstoppingsruk RWA / DWA
- RIOLERING VOLGENS NEN2015
- DIMENSIEERING EN VERLOREN IN RWA, DMA EN TERREIN RIOLERING CONFORM TEKENING EN BEREKENINGEN INSTALLATEUR

- **Poederblusser**
Brandslanghaspel 20/30m1
Brandslanghaspel 20 meter 3/4
aangesloten op drinkwaterleiding. Capaciteit 22 liter per minuut
gedurende 60 minuten bij een gelijktijdigheid van 2 stuks

[AN] Vluchtwegrichting-pictogram conform NEN 3011

[AN] Vluchtrichting

- DEUREN TE OPENEN ZODER GEBRUIKMAKING VAN LOSSE VOORMEREN (VLUCHTDEUREN)
- DE VLUCHTRUTE AANDELSING CONFORM NEN 6088 IN COMBINATIE MET NOODVERLICHTING ALS VERLICHTINGSARMATUUR UIT TE VOEREN

[ANV] Noodverlichting

- DE NOODVERLICHTINGSINSTALLATIES VOLDOET AAN NEN110 EN HEEFT IN DE AANGEGEVENE RIJTEN HEET BINNEN 15 SECONDE GEWISTE TENMINSTE 1 UUR OP DE VEREISTE BREEDTE EEN VERLICHTINGSTERM VAN 1 LUX OP VLUCHTDEUR, DE VLUCHTRUTE/AANDELSING WORDEN VERLICHT CONFORM NEN110 EN ZICHTBAARHEID IN CONFORM ARTIKEL 2.5.7 JM V. 2 VAN NEN-EN 1838 IN RIJMTEN MET VEREISTE VOOR NOODVERLICHTING.

Brandveiligheid(bestaande pand)

binnenopvaard:

de constructieonderdelen in het gebouw voldoen aan de brandklasse volgens art. 2.67/tabel 2.66 bepaald volgens de NEN-EN 13501-1

buitenopvaard:

de constructieonderdelen aan de buitenzijde van het gebouw voldoen aan de brandklasse volgens art. 2.68/tabel 2.66 bepaald volgens de NEN-EN 13501-1

bepoortvak:

de vloeren in het gebouw voldoen aan de brandklasse volgens art. 2.59/tabel 2.66 en rookklasse s1R beide bepaald volgens de NEN 13501-1

beperking van ontstaan van een brandgevaarlijke situatie; voorziening voor afvoer van rook conform NEN 6062 brandgedrag van het bouwwerk conform NEN 6003 niet brandveilig


bepooring van ontstekingsbron van brandrook; constructie-onderdelen in het bouwwerk conform brand- en rook-klasse aanstrijktoelating (B9 art. 2.3, art. 2.66) bepaald volgens NEN-EN 13501-1.

Bij deze tekeingen horen de volgende rapporten

Renvoer ventilatie

	Mechanische toevoer (dm ³ /s)
	Mechanische afvoer (dm ³ /s)
	Ventilatie overloop (dm ³ /s)
	Ventilatie overstroom

Ventilatie eis:	
Industrie:	6.5dm ³ /s/P
Kantoor:	6.5dm ³ /s/P
Bijeenkomst:	4.0dm ³ /s/P
Onderwijs:	8.5dm ³ /s/P

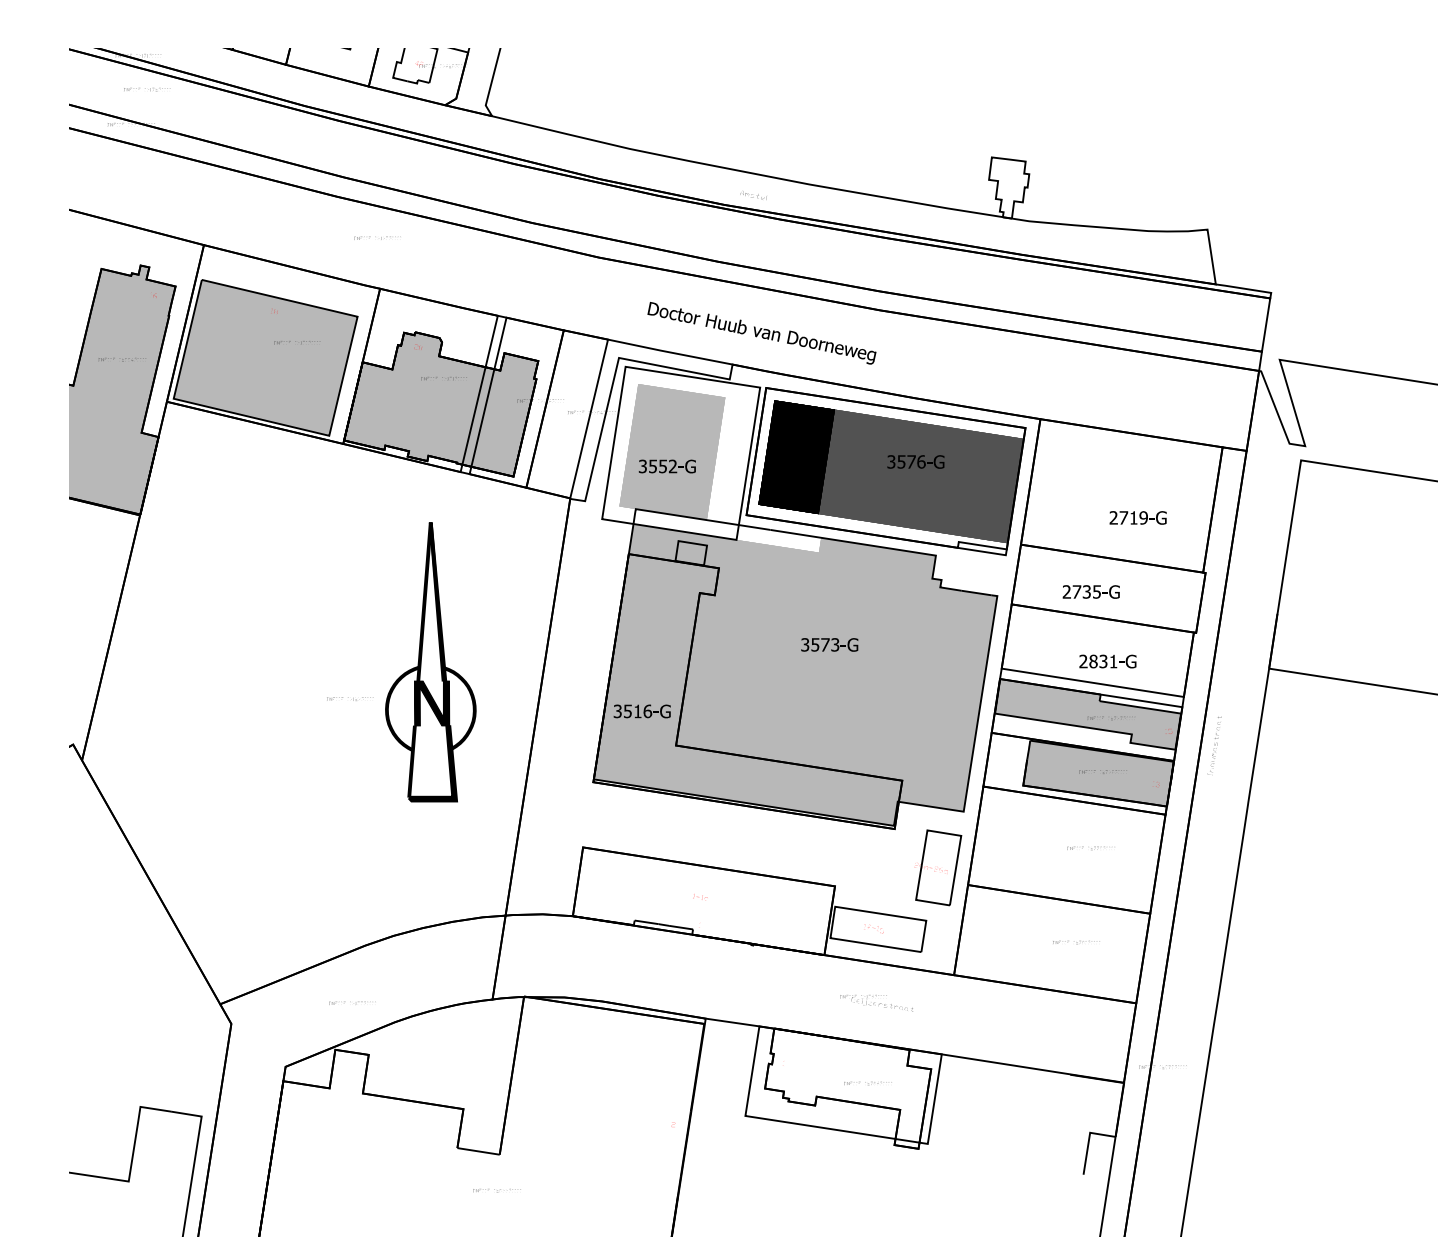

Situatie
Gemeente: Dourne
Doctor Huub van Doorneweg 24
Sectie: E nr.: 3576-6
Schaal: 1: 2500

ALLE MATEN IN HET WERK TE CONTROLEREN

Betreff: Interne verbouwing bedrijfspand
A. d. Doctor Huub van Doorneweg 24
5753 PM te Oerle

Opdr. gev.:		Tel.:	
		Fax:	
		KwK:	
Onderst.	Definitief ontwerp Beganegron/verdieping gewijzigd		Blad nr.:
Schaal	1: 50	Get:	J0-0 03
		Formaat	A0