

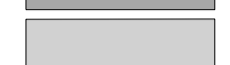

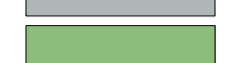












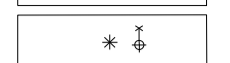
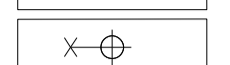
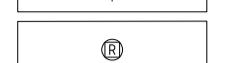

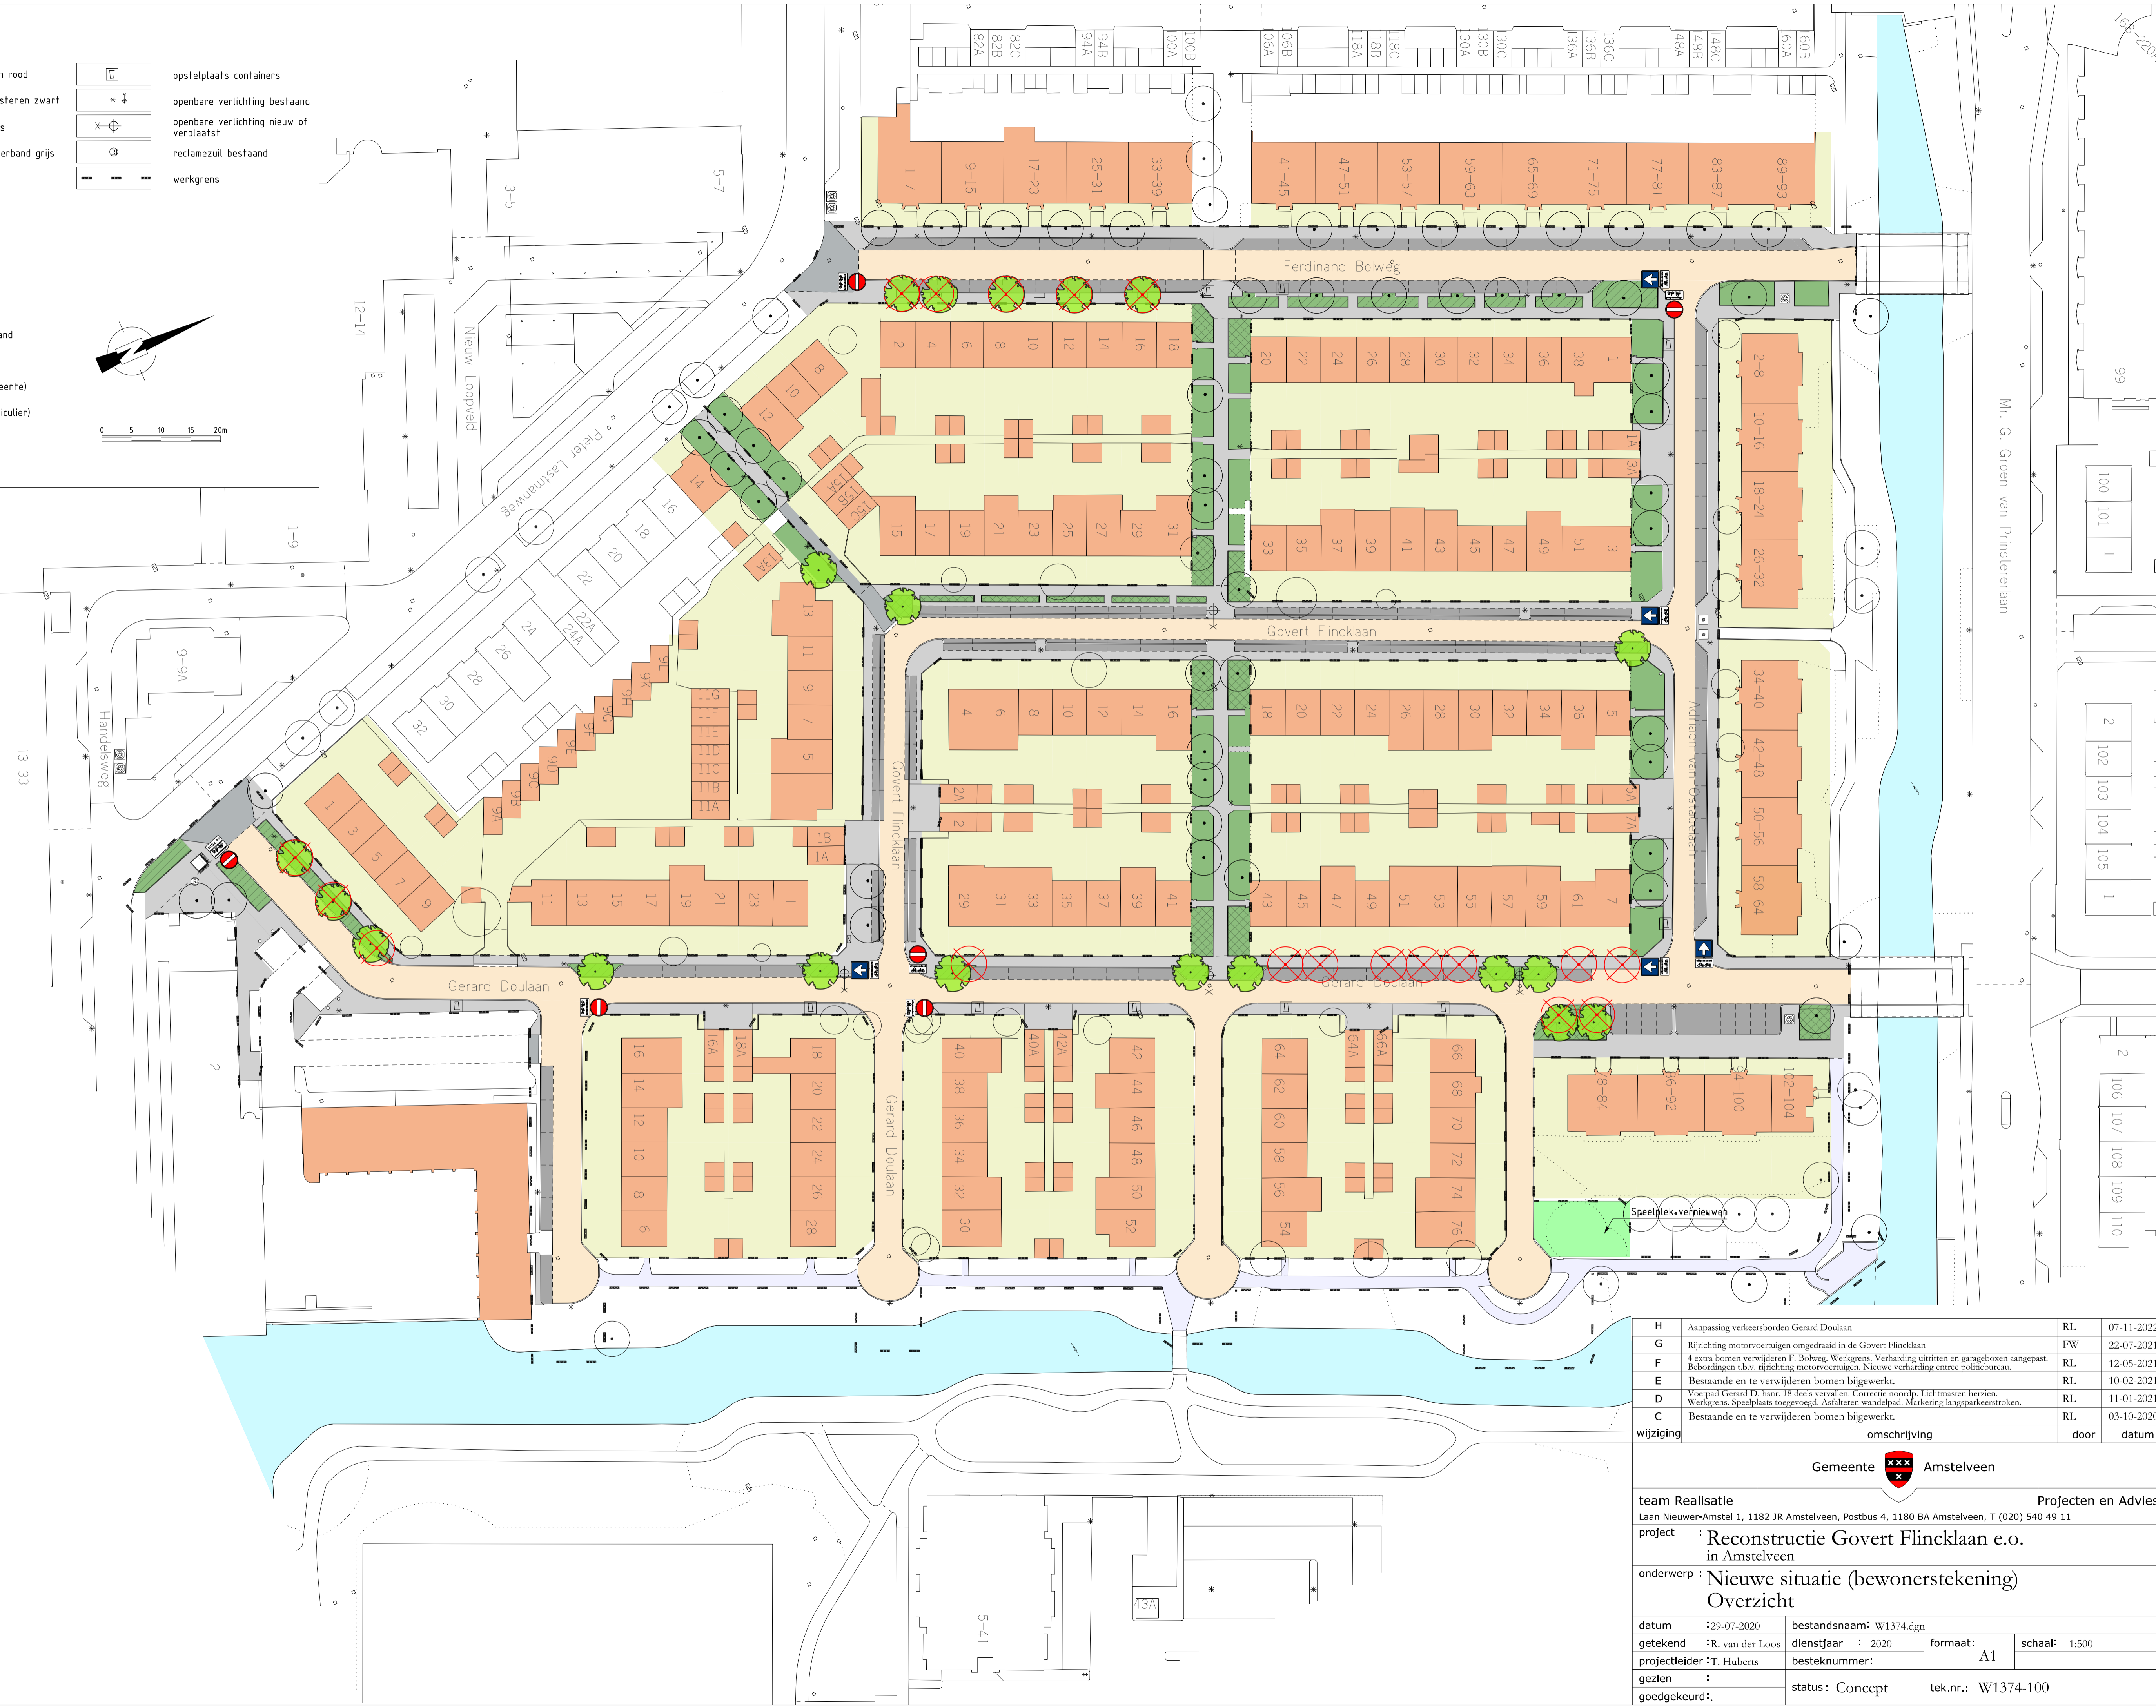
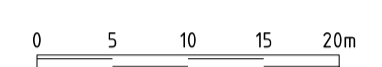
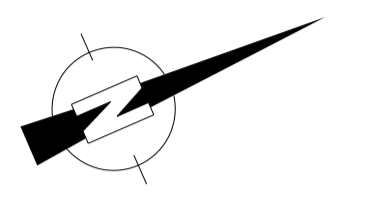


LEGENDA

-  rijweg in straatbakstenen rood
-  parkeerplaats van betonstenen zwart
-  betontegels 30x30cm grijs
-  betonstenen in elleboogverband grijs
-  bestaand plantsoen
-  nieuw plantsoen
-  renoveren plantsoen
-  particulier terrein
-  bestaande bebouwing
-  asfaltverharding
-  water, vijverpartij bestaand
-  speelplaats
-  te handhaven boom (gemeente)
-  te handhaven boom (particulier)
-  nieuwe boom
-  te verwijderen boom

-  opstelplaats containers
-  openbare verlichting bestaand
-  openbare verlichting nieuw of verplaatst
-  reclamezuil bestaand
-  werkgrens



H	Aanpassing verkeersborden Gerard Doulaan	RL	07-11-2022
G	Rijrichting motorvoertuigen omgedraaid in de Govert Flincklaan	FW	22-07-2021
F	4 extra bomen verwijderen F. Bolweg. Werkgrens. Verharding uitritten en garageboxen aangepast. Beoordelingen t.b.v. rijrichting motorvoertuigen. Nieuwe verharding entree politiebuureau.	RL	12-05-2021
E	Bestaande en te verwijderen bomen bijgewerkt.	RL	10-02-2021
D	Voetpad Gerard D. hsrn. 18 deels vervallen. Correctie noordp. Lichtmasten herzien. Werkgrens. Speelplaats toegevoegd. Asfaltleren wandelpad. Markering langsparkerstroken.	RL	11-01-2021
C	Bestaande en te verwijderen bomen bijgewerkt.	RL	03-10-2020
wijziging	omschrijving	door	datum



team Realisatie Projecten en Advies
 Laan Nieuwer-Amstel 1, 1182 JR Amstelveen, Postbus 4, 1180 BA Amstelveen, T (020) 540 49 11

project : **Reconstructie Govert Flincklaan e.o.**
 in Amstelveen

onderwerp : **Nieuwe situatie (bewonerstekening)**
Overzicht

datum : 29-07-2020	bestandsnaam : W1374.dgn
getekend : R. van der Loos	dienstjaar : 2020
projectleider : T. Huberts	besteknummer :
gezien :	formaat : A1
goedgekeurd :	schaal : 1:500
	status : Concept
	tek.nr.: W1374-100