



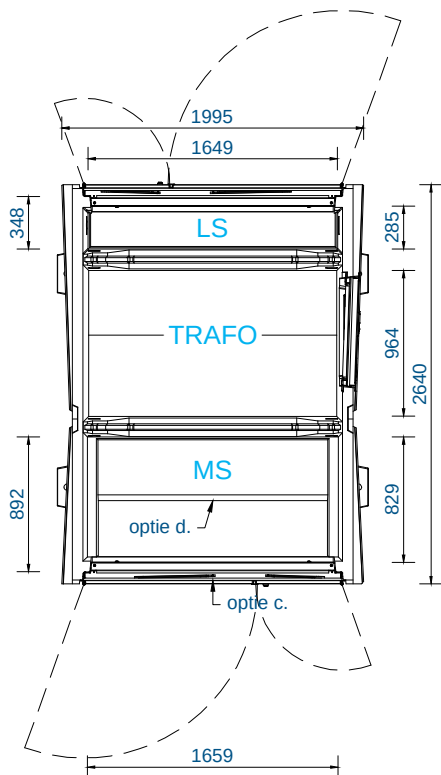


VLOERPLAN

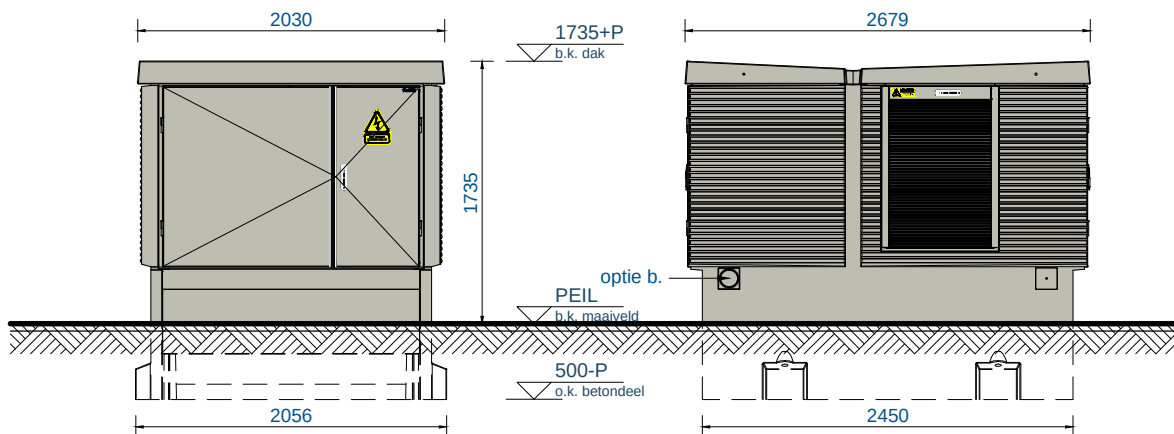

VOORAANZICHT

RECHTER ZIJAAANZICHT

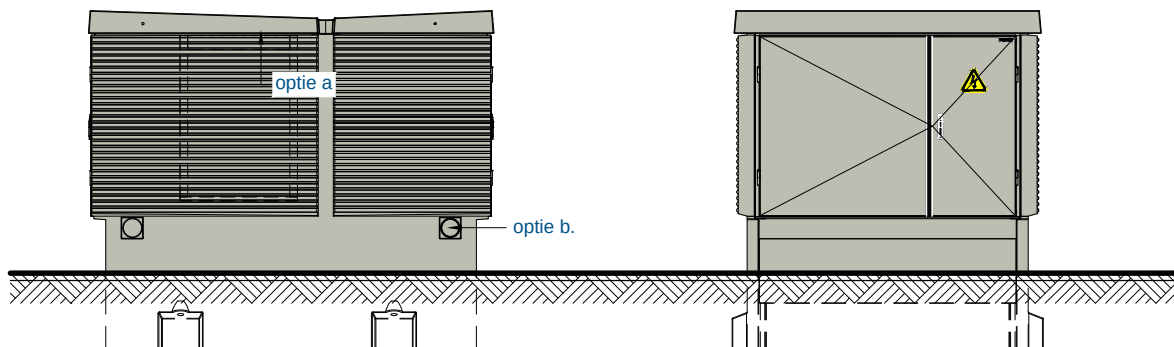

LINKER ZIJAAANZICHT

ACHERAANZICHT

TECHNISCHE INFORMATIE

Transformatorstation conform IEC 62271-202

GEWICHTEN (BIJ BENADERING)

Behuizing (incl. dak)	5900 kg
Transformator (630kVA EU548-2014)	1900 kg
MS	400 kg
LS verdeler	100 kg
Overige	300 kg +
Totaal	8600 kg

Gronddruk	2,95 N/cm ²
Bebouwd oppervlak	5,28 m ²

HIJSVOORZIENINGEN

Dak	4x RD16
Station	4x RD30

STANDAARD KLEUREN EN AFWERKING

Station	Beton-grijs
Deuren / voorzetplaat / rooster	RAL 7044

ROOSTER(S)

Netto doorlaat 1 rooster: 340 cm²

- Class 20 bij 1 rooster en 400kVA EU548-2014
- Class 20 bij 2 roosters en 630kVA EU548-2014

OPTIES

- a: 2e rooster (Class10) in linker zijaanzicht (400kVA)
- b: noodstroom doorvoering Ø125mm links en rechts
- c: gescheiden MS - ruimten
- d: waterdichte MS - ruimte (+400 kg)

samenstelling

Compactstation DIABOLO 20H

DISCLAIMER

de kleuren op de tekening kunnen afwijken van de werkelijkheid, door printer- en/of beeldscherm- instellingen. deze kleuren zijn indicatief, hier kunnen geen rechten aan worden ontleend.

detail

Stat. 630kVA, met gescheiden MS en LS ruimte - Standaard

projectie amerikaans



ALFEN
POWER TO ADAPT

offertenummer

ALGEMEEN

ordernummer

getekend

lamd

06-02-2018

gekonstr.

dgj

11-03-2011

status tekening

DEFINITIEF

formaat

ENGINEER-A4

tekeningnummer

MS4404A801

schaal

1:50

rev.

B