



VAN MIDLOO B.V.

Hoethslaan 20a
9681 CM Midwolda
T: 0597 853 861
M: 06 1567 3703

www.vanmidloo.nl
info@vanmidloo.nl

ZOUT OP SCHIERMONNIKOOG


UITBREIDING SANITAIRE RUIMTE

OMGEVINGSVERGUNNING
(bestaande bouw)


D E T A I L S N I E U W

Deel	10.50
Versie	01
Projetnummer	22.001
Opdrachtgever	Dhr. N. [REDACTED]
Datum	6 september 2022


KvK : Groningen 66838665
BTW: NL 8567.18.968.B01
IBAN: NL83 RABO 0312 3931 72

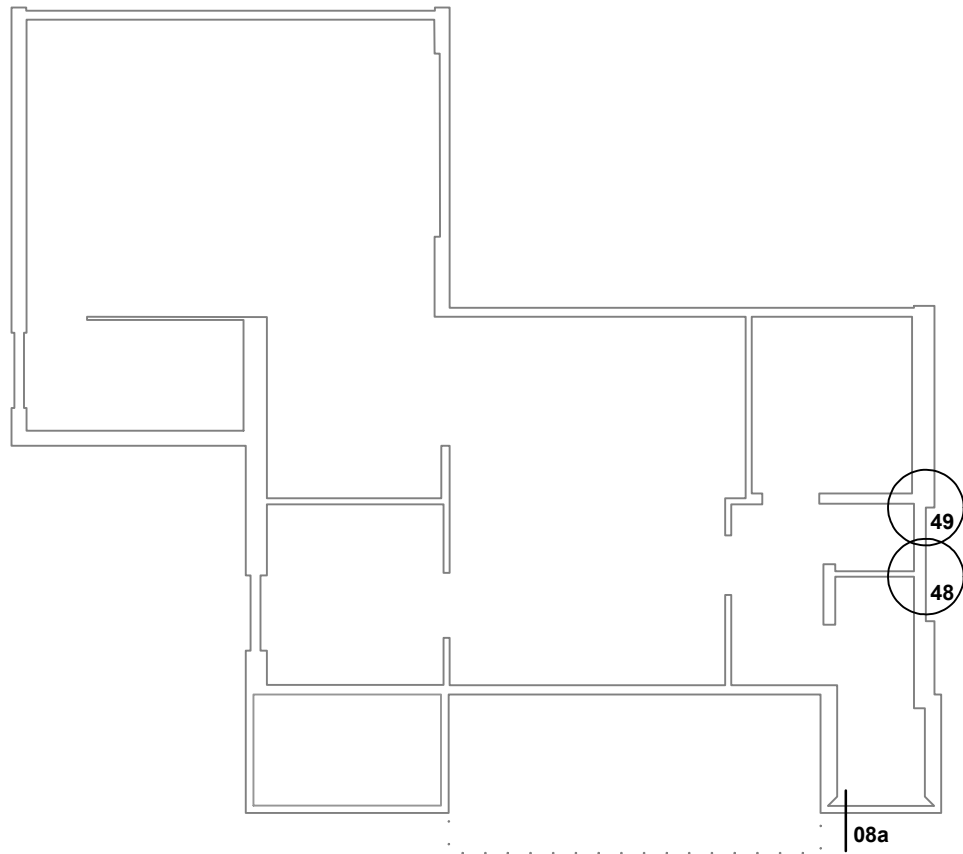


begane grond

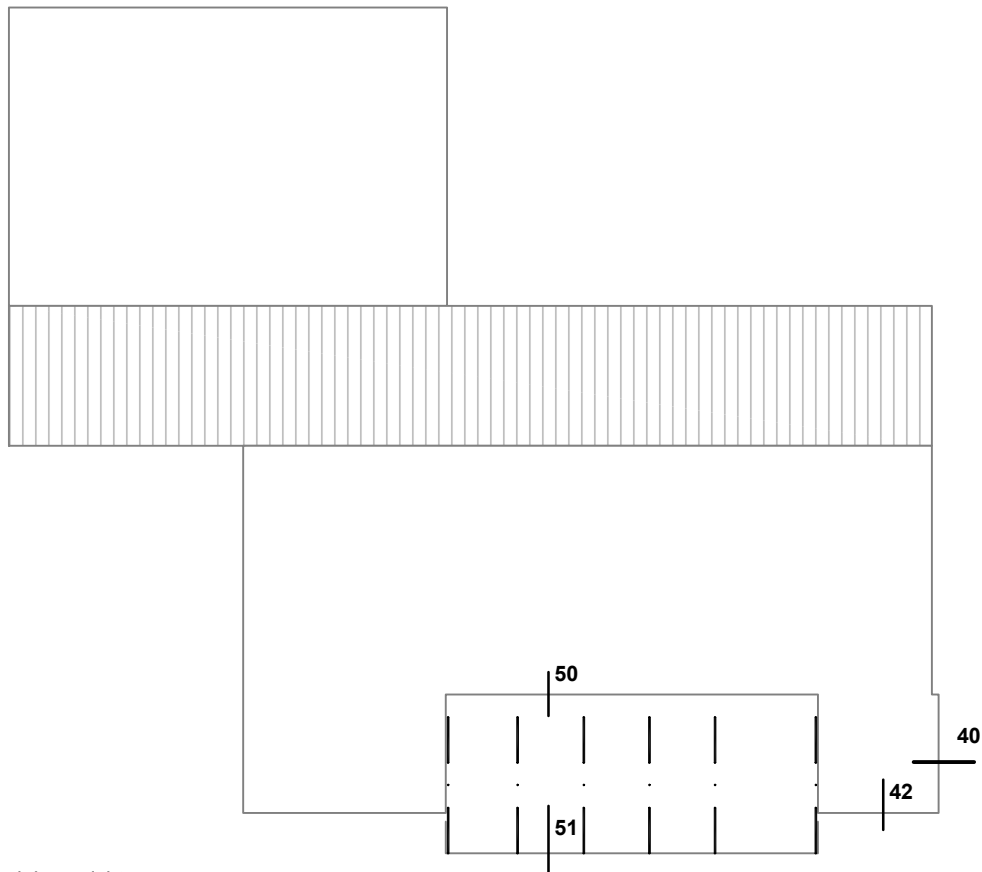

dakaanzicht

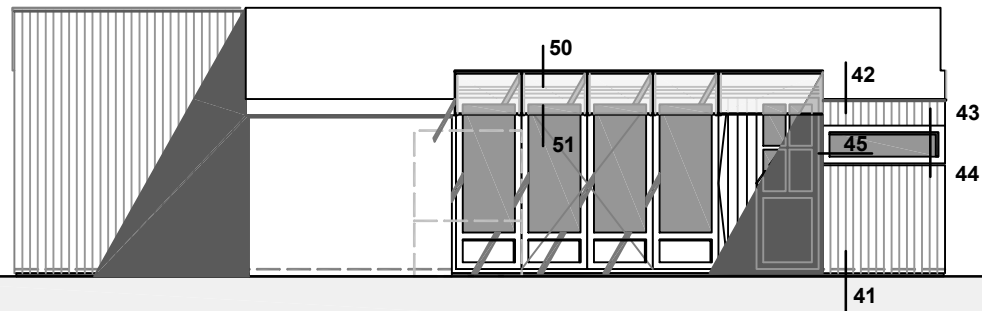


oostgevel

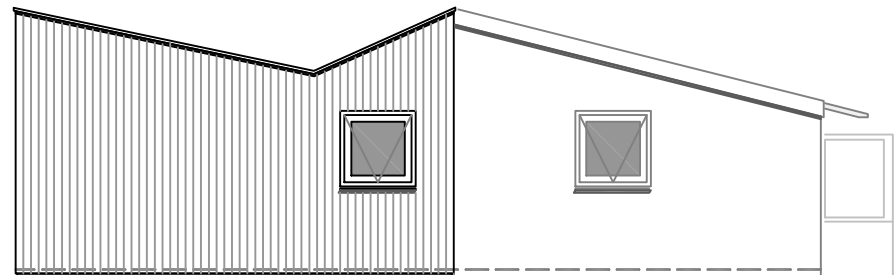









noordgevel



westgevel

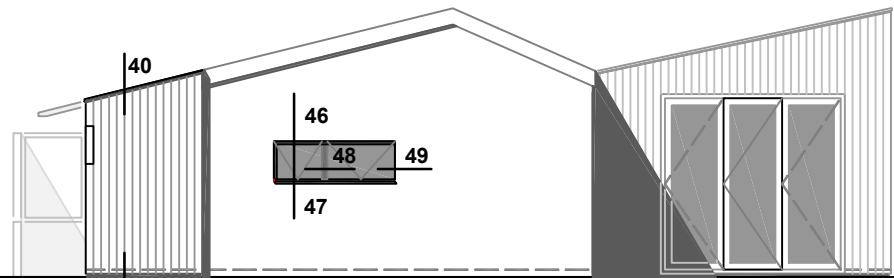

zuidgevel

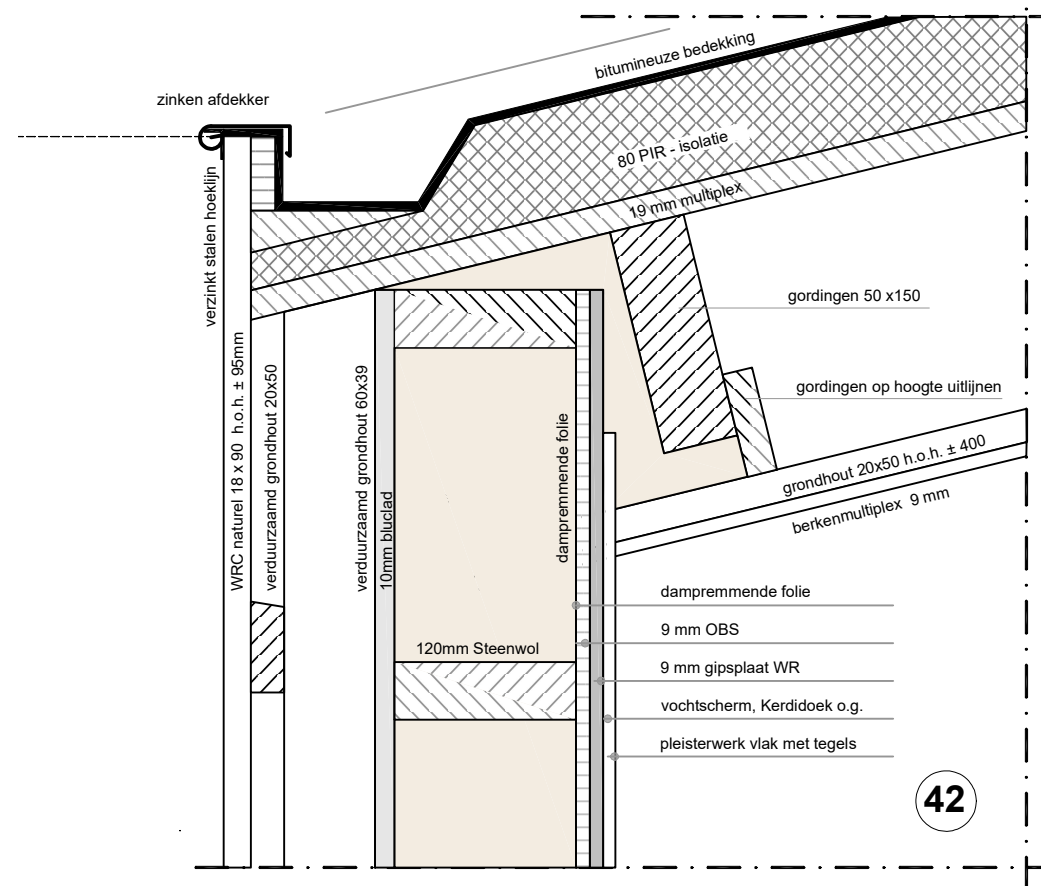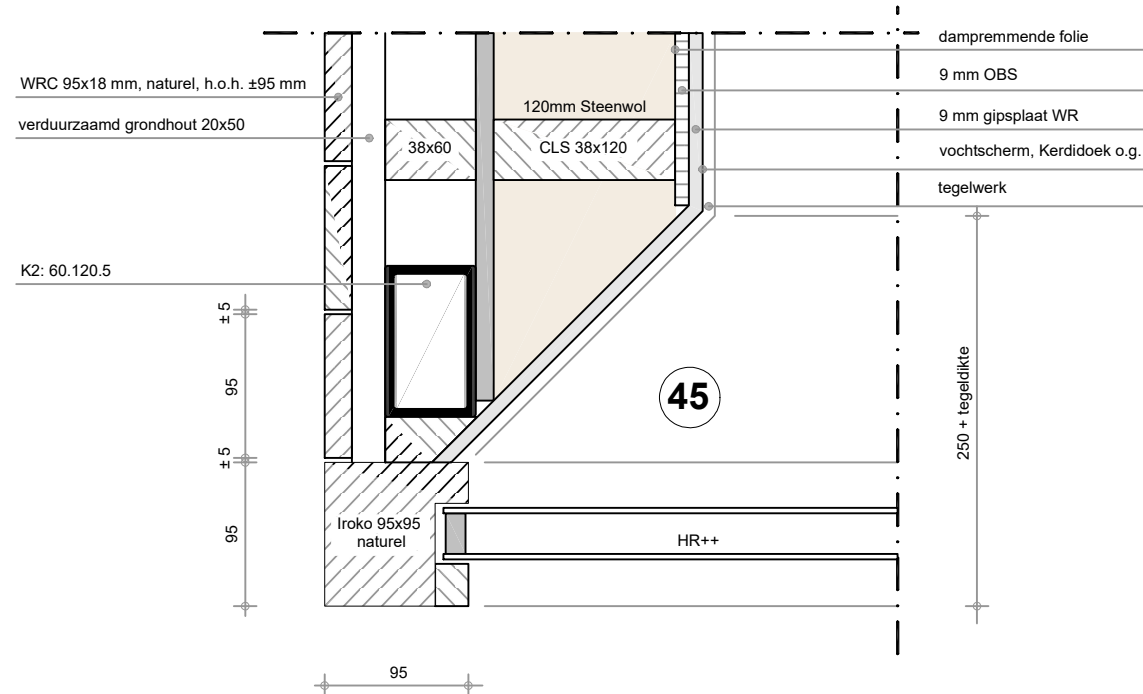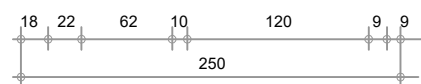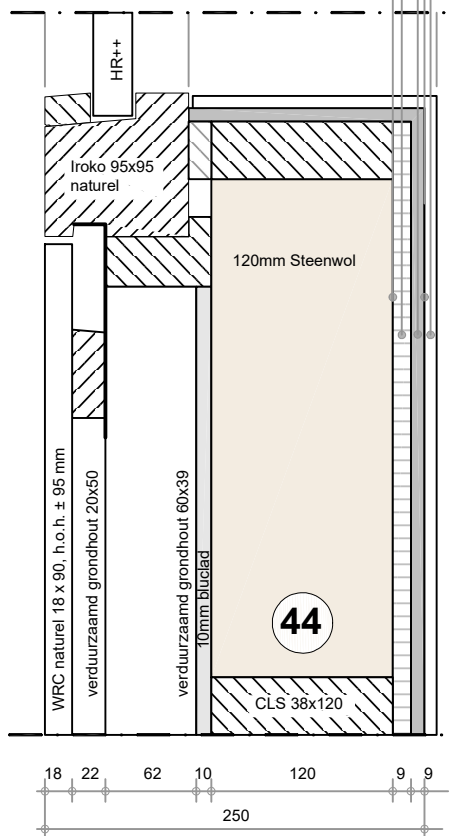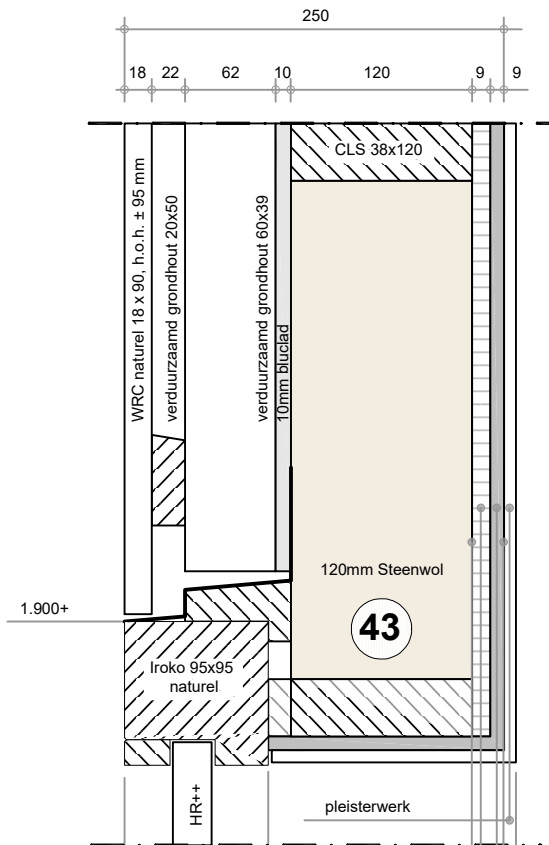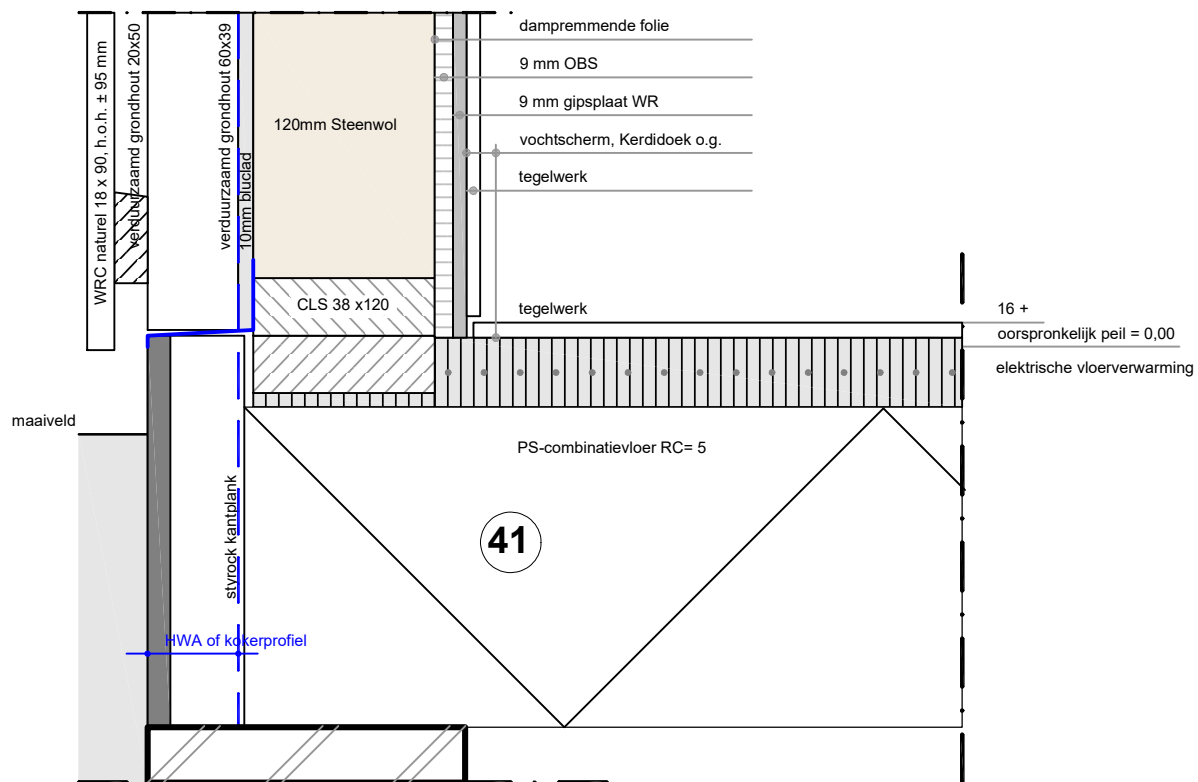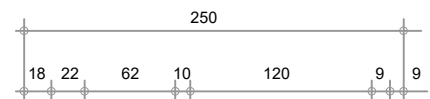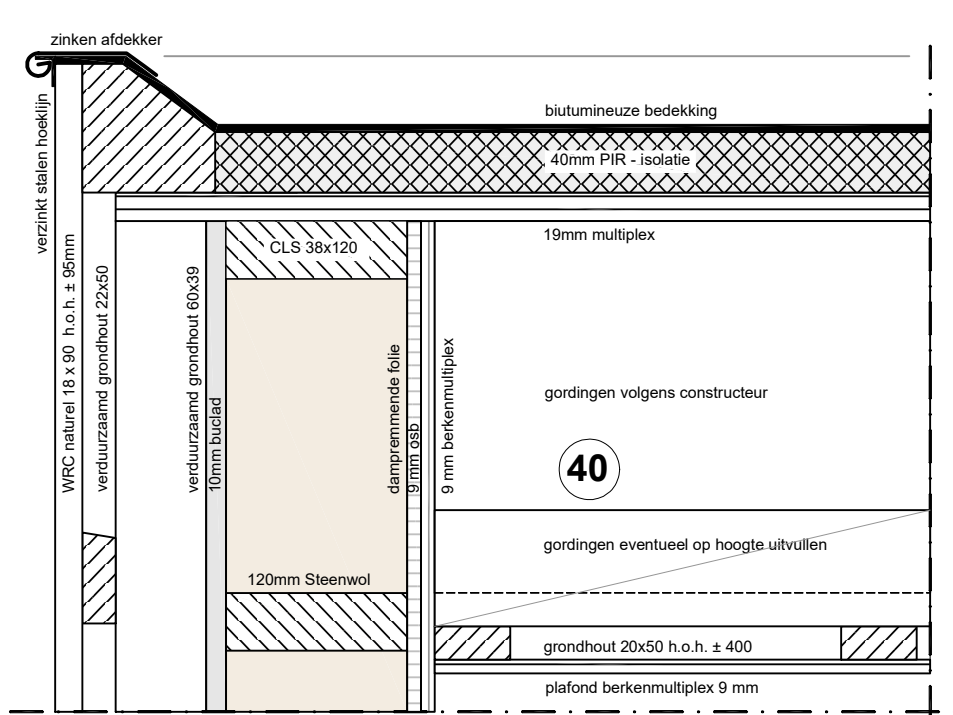

42

Fase:

3. Ontwerp
3.3 Omgevingsvergunning

Onderdeel:

Details
Nieuwe toestand

Schaal:

1 : 5


Datum:

06-09-2022

Tekeningnummer:

3.50.1

Orientatie:

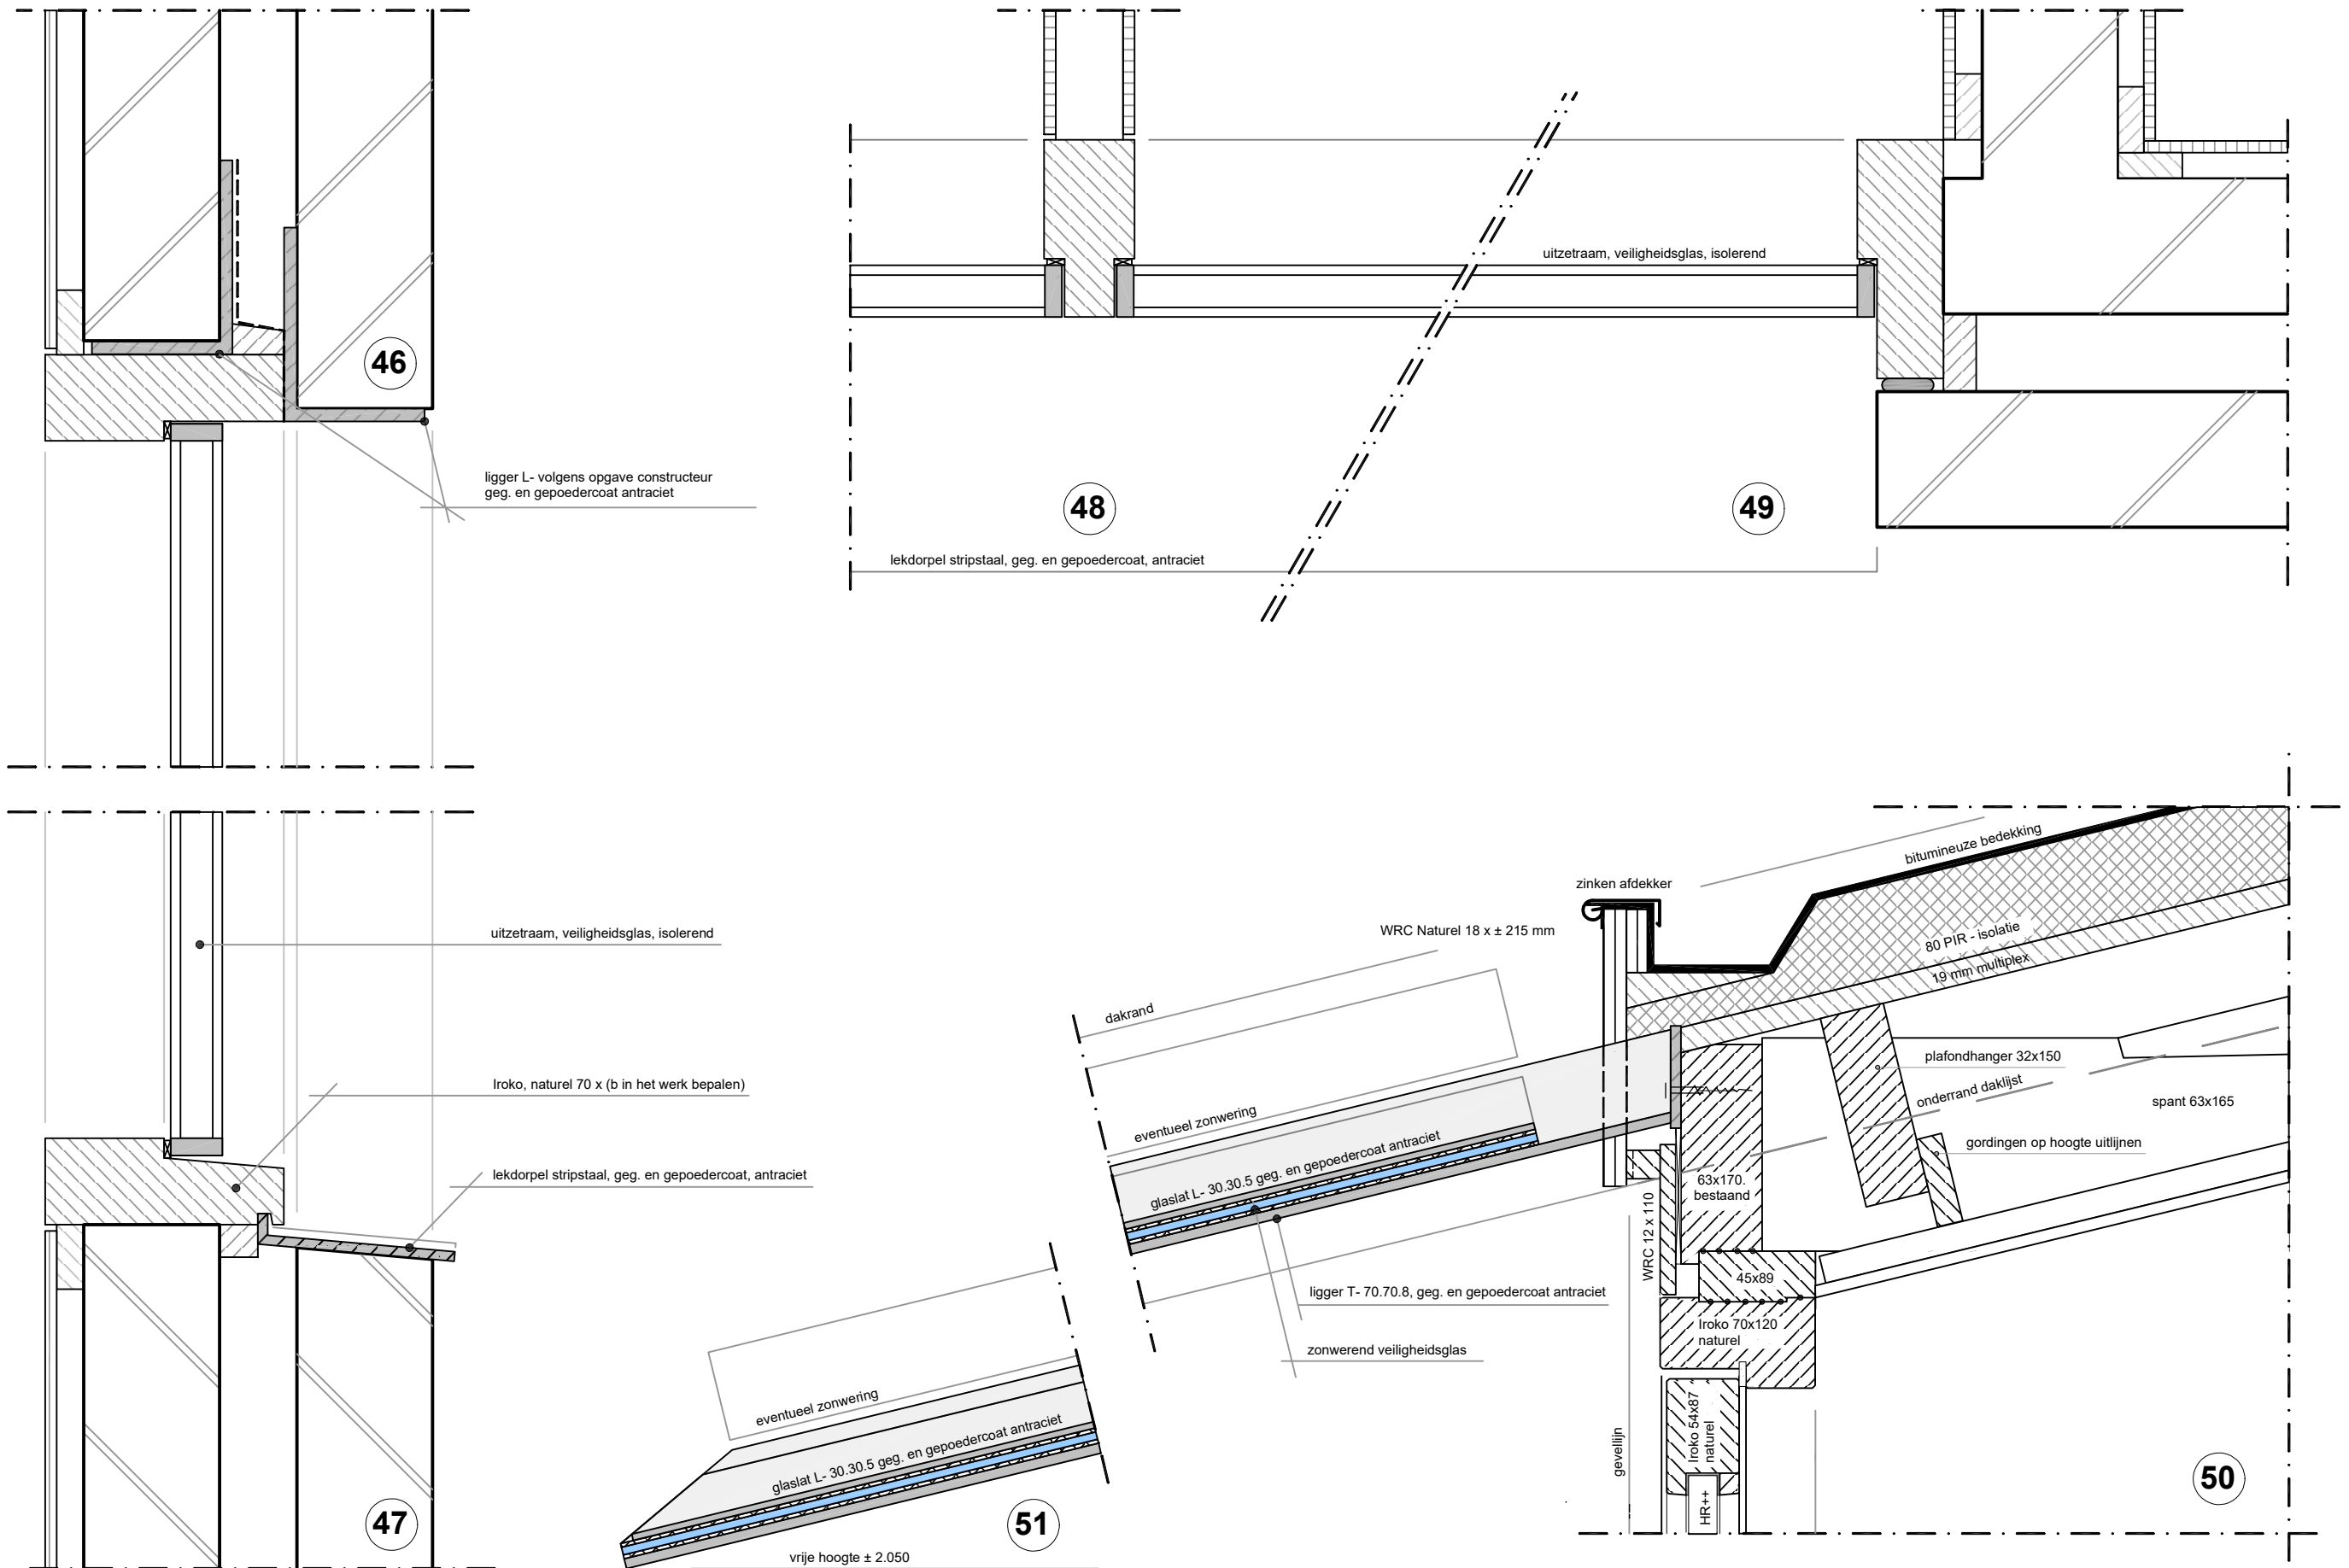

Opdrachtgever:



Project:

Zout op Schiermonnikoog
Uitbreiding en verbetering sanitaire ruimtes

Fase:

3. Ontwerp
3.3 Omgevingsvergunning

Onderdeel:

Details
Nieuwe toestand

Schaal:

1 : 5

Datum:

06-09-2022

Tekeningnummer:

3.50.2

Orientatie: