


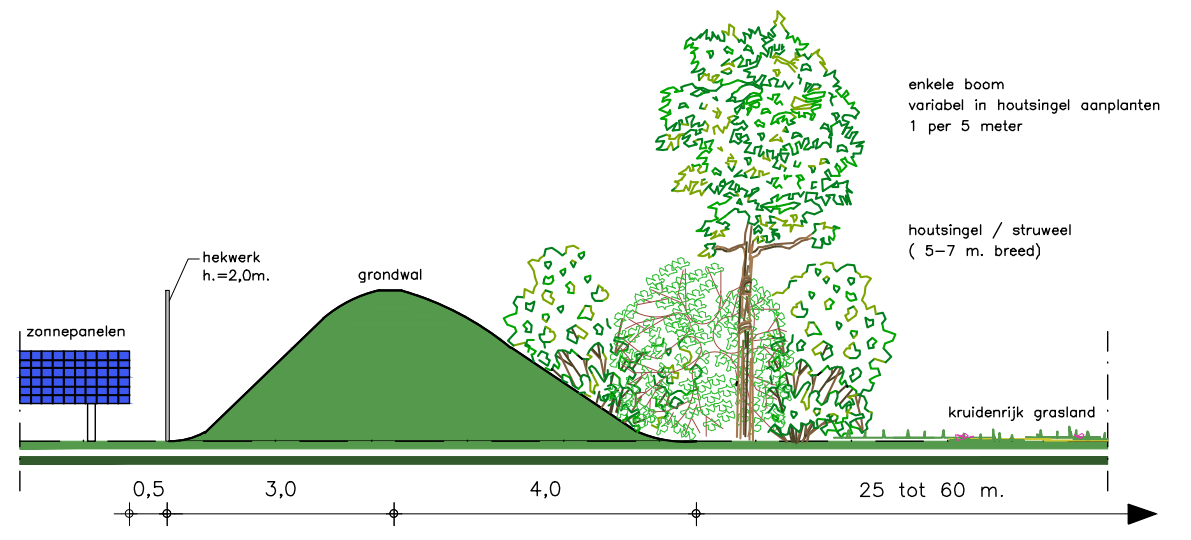


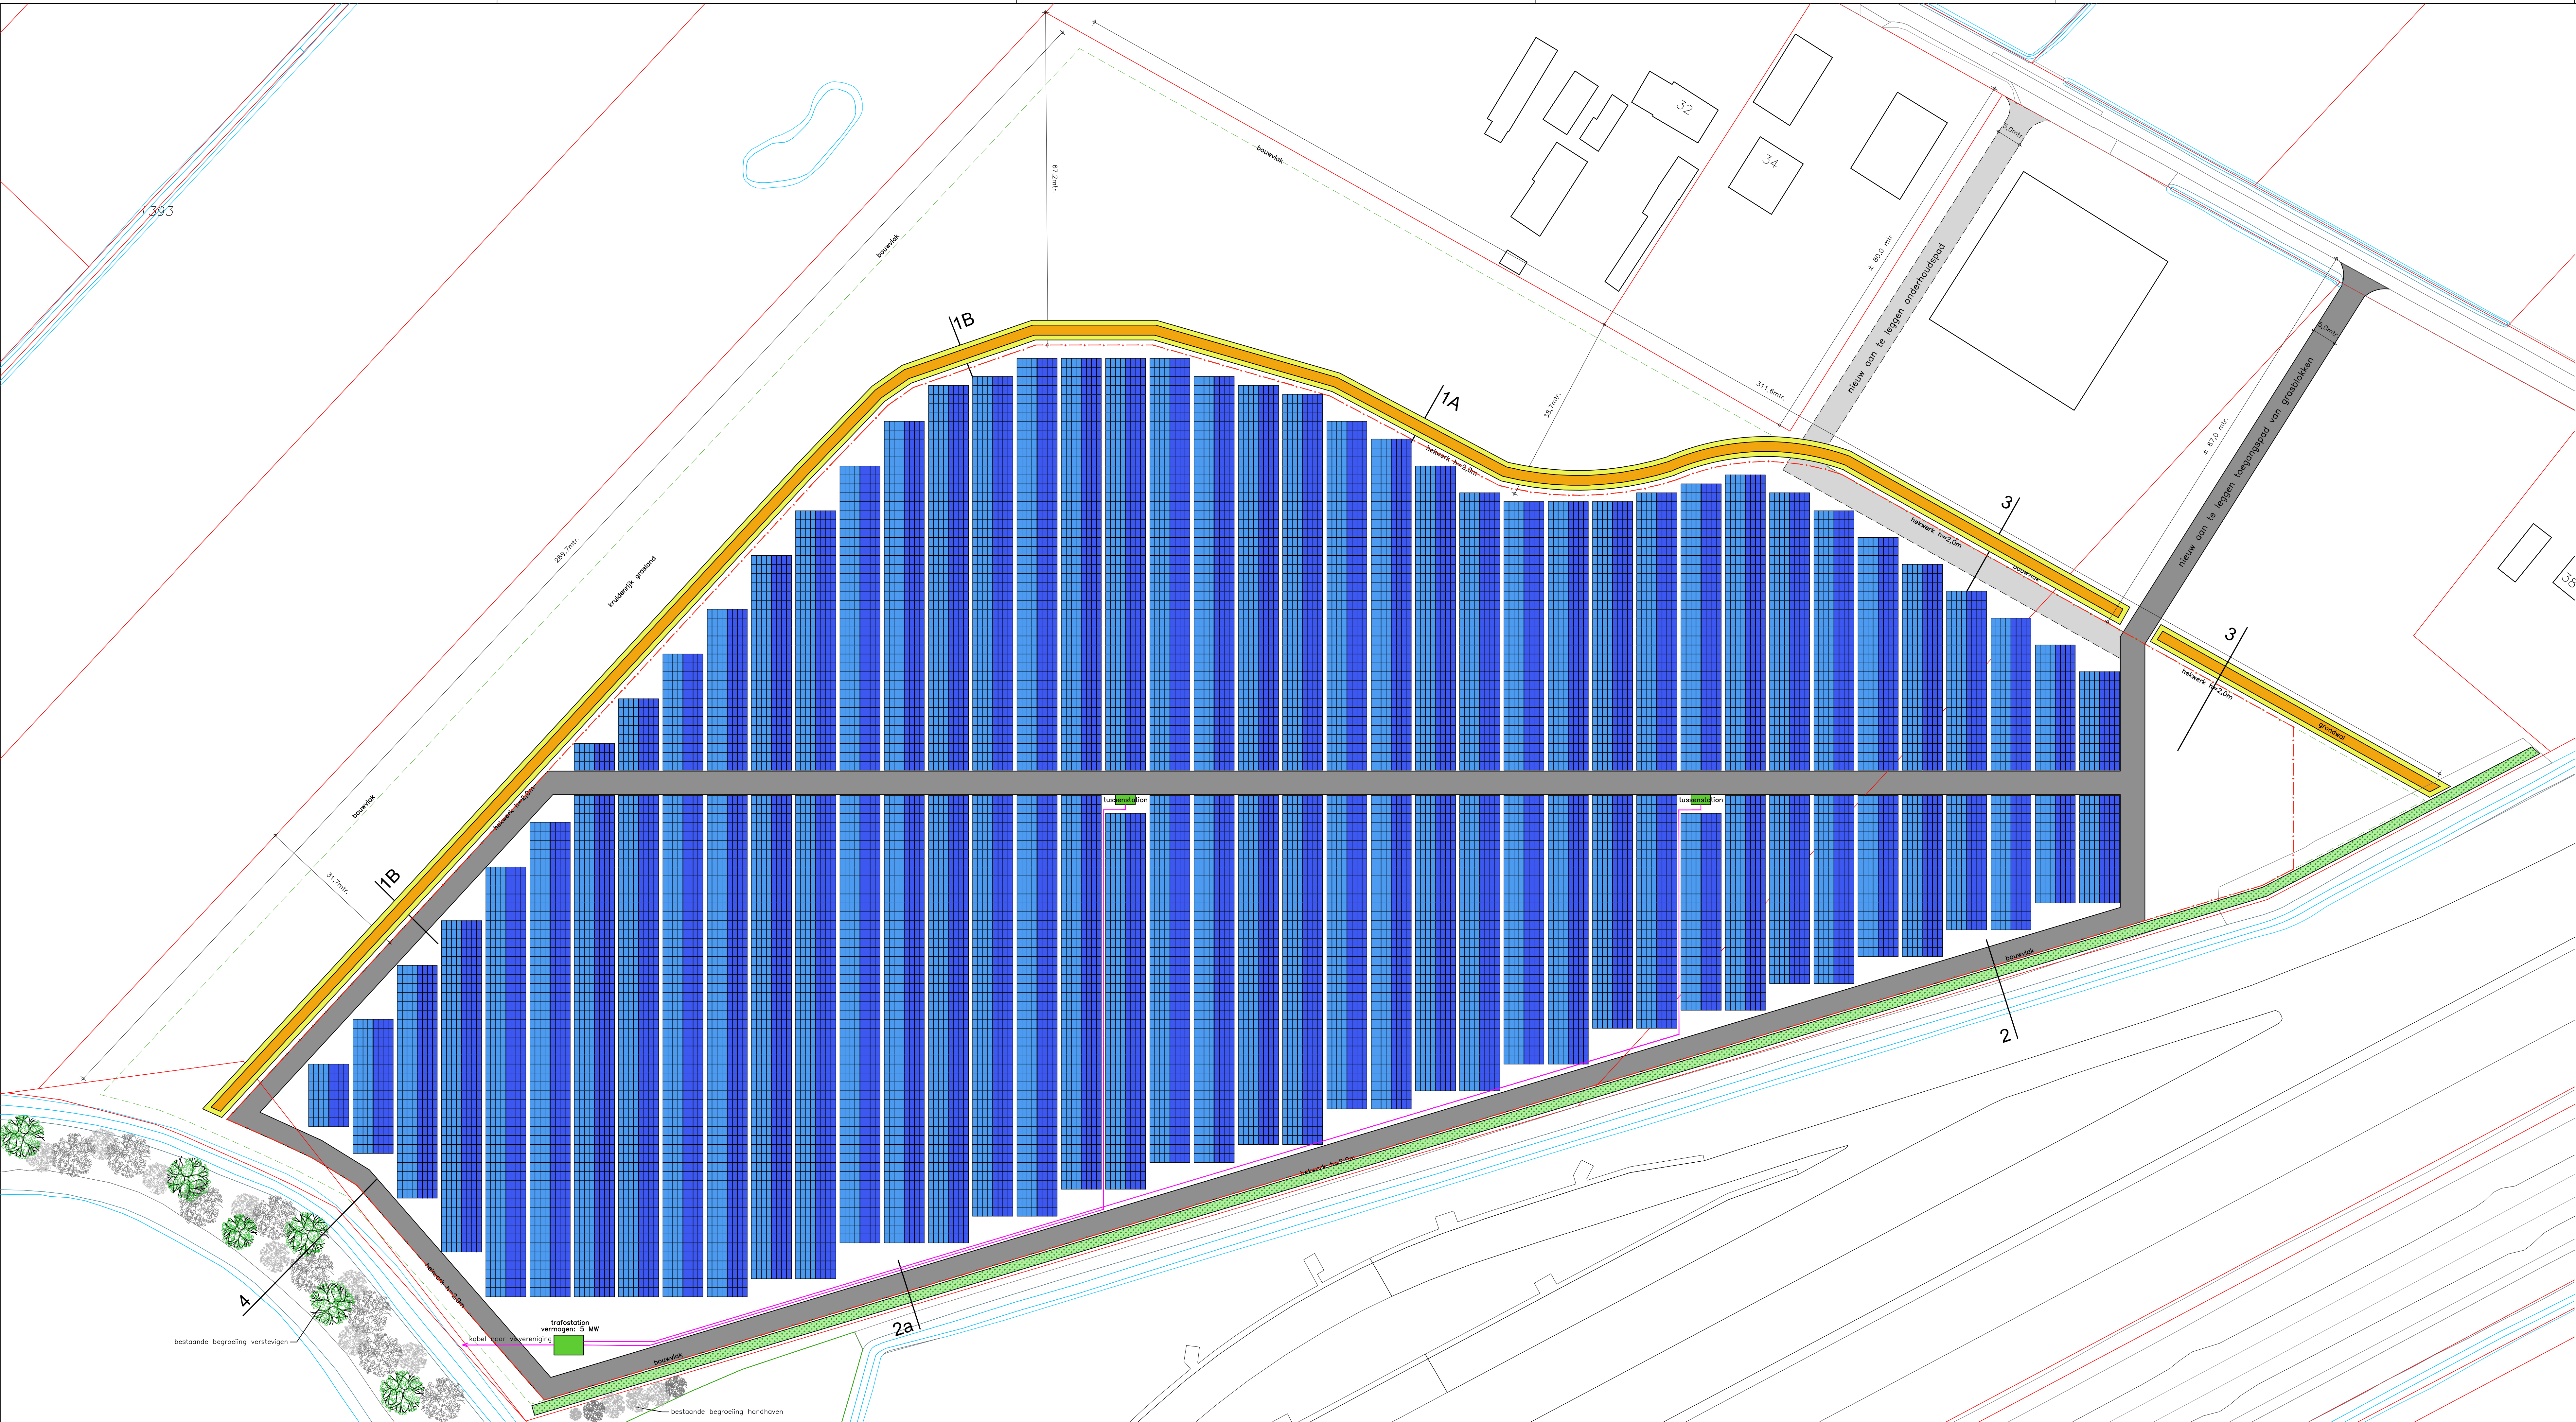


Detail 1A

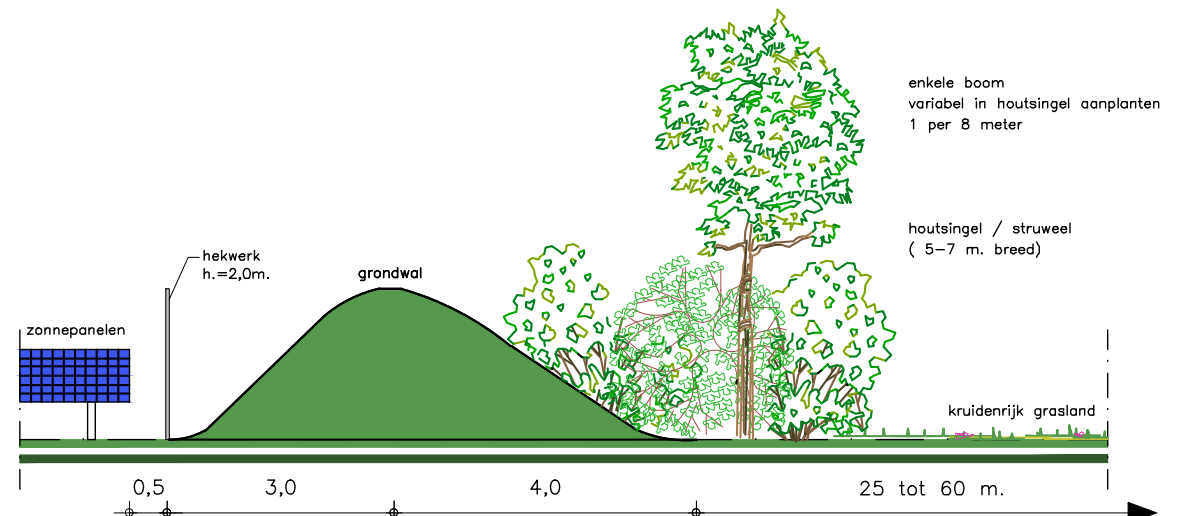


Detail 1B

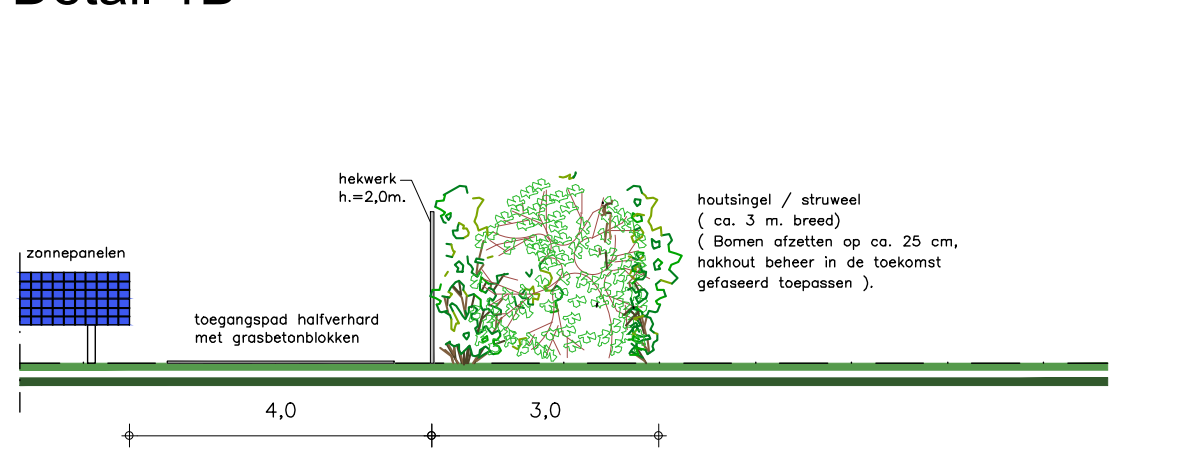


Detail 2

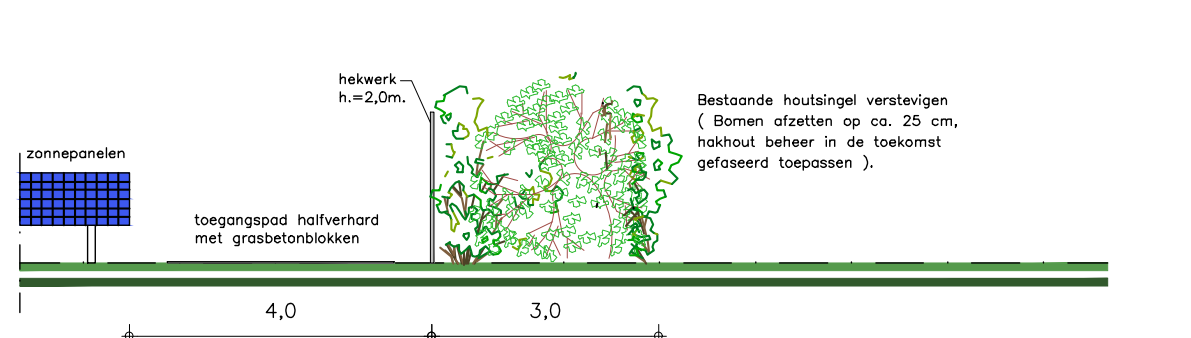

Detail 2A

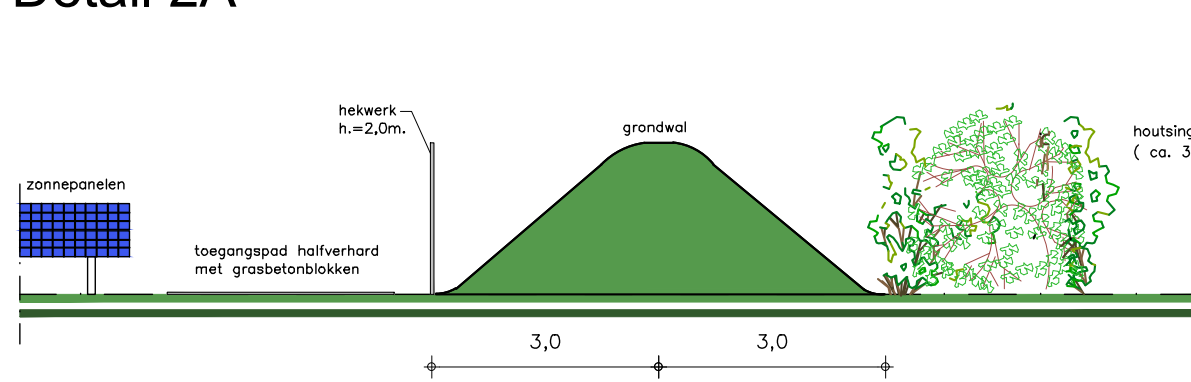


Detail 3

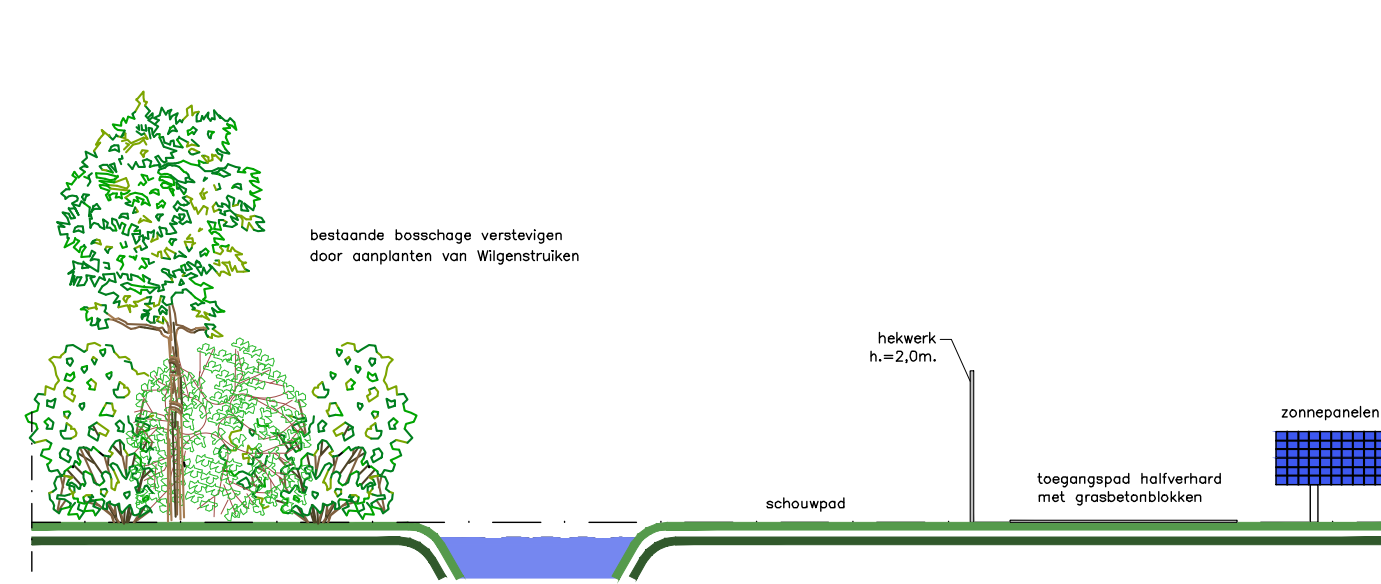

Detail 4

20.000 panelen

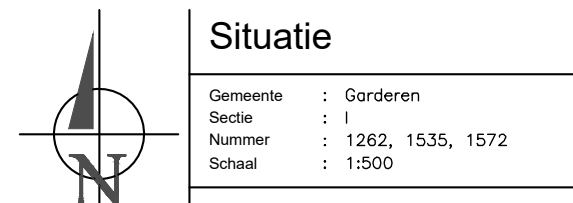

Aanvraag omgevingsvergunning

De aanvraag is:

Benaming: Zonneweide "de Wolsberger Weide"		Schaal: 1:500		Formaat: A1+	
Onderwerp: Omgevingsvergunning, actualisatie bouwen		Plaats: 1500		A1+	
Opdrachtgever: Lagemaat Fokkerij BV		DLV Advies		Datum: 29-06-2020	
Lagemaat Fokkerij BV		Postbus 546		RD	
3781 NK, Voorhuizen		7400 AM, Dordrecht		Wspg	
Telefoon: 0342 - 475 760		Telefoon: 0570-501500		A 17-07-2020 FvA E 17-02-2021 RD	
Middel: 09 - 12 63 24 25		E-mail: info.bmg@dlvadvis.nl		B 24-07-2020 FvA F 25-03-2021 RD	
E-mail: dvanlagemaat@hotmail.com		E-mail: T.jansen@dlvadvis.nl		C 15-08-2020 RD G 19-10-2021 RD	
Bouwlocatie: Wolsbergerweg ongen. (R.V. no. 32)		Projectleider: Dhr. T. Jansen		Klantnummer: 288846	
Voorhuizen		Telefoon: 06-26544384		Werknummer: B200405-91	
		E-mail: T.jansen@dlvadvis.nl		Blaad: V12	