


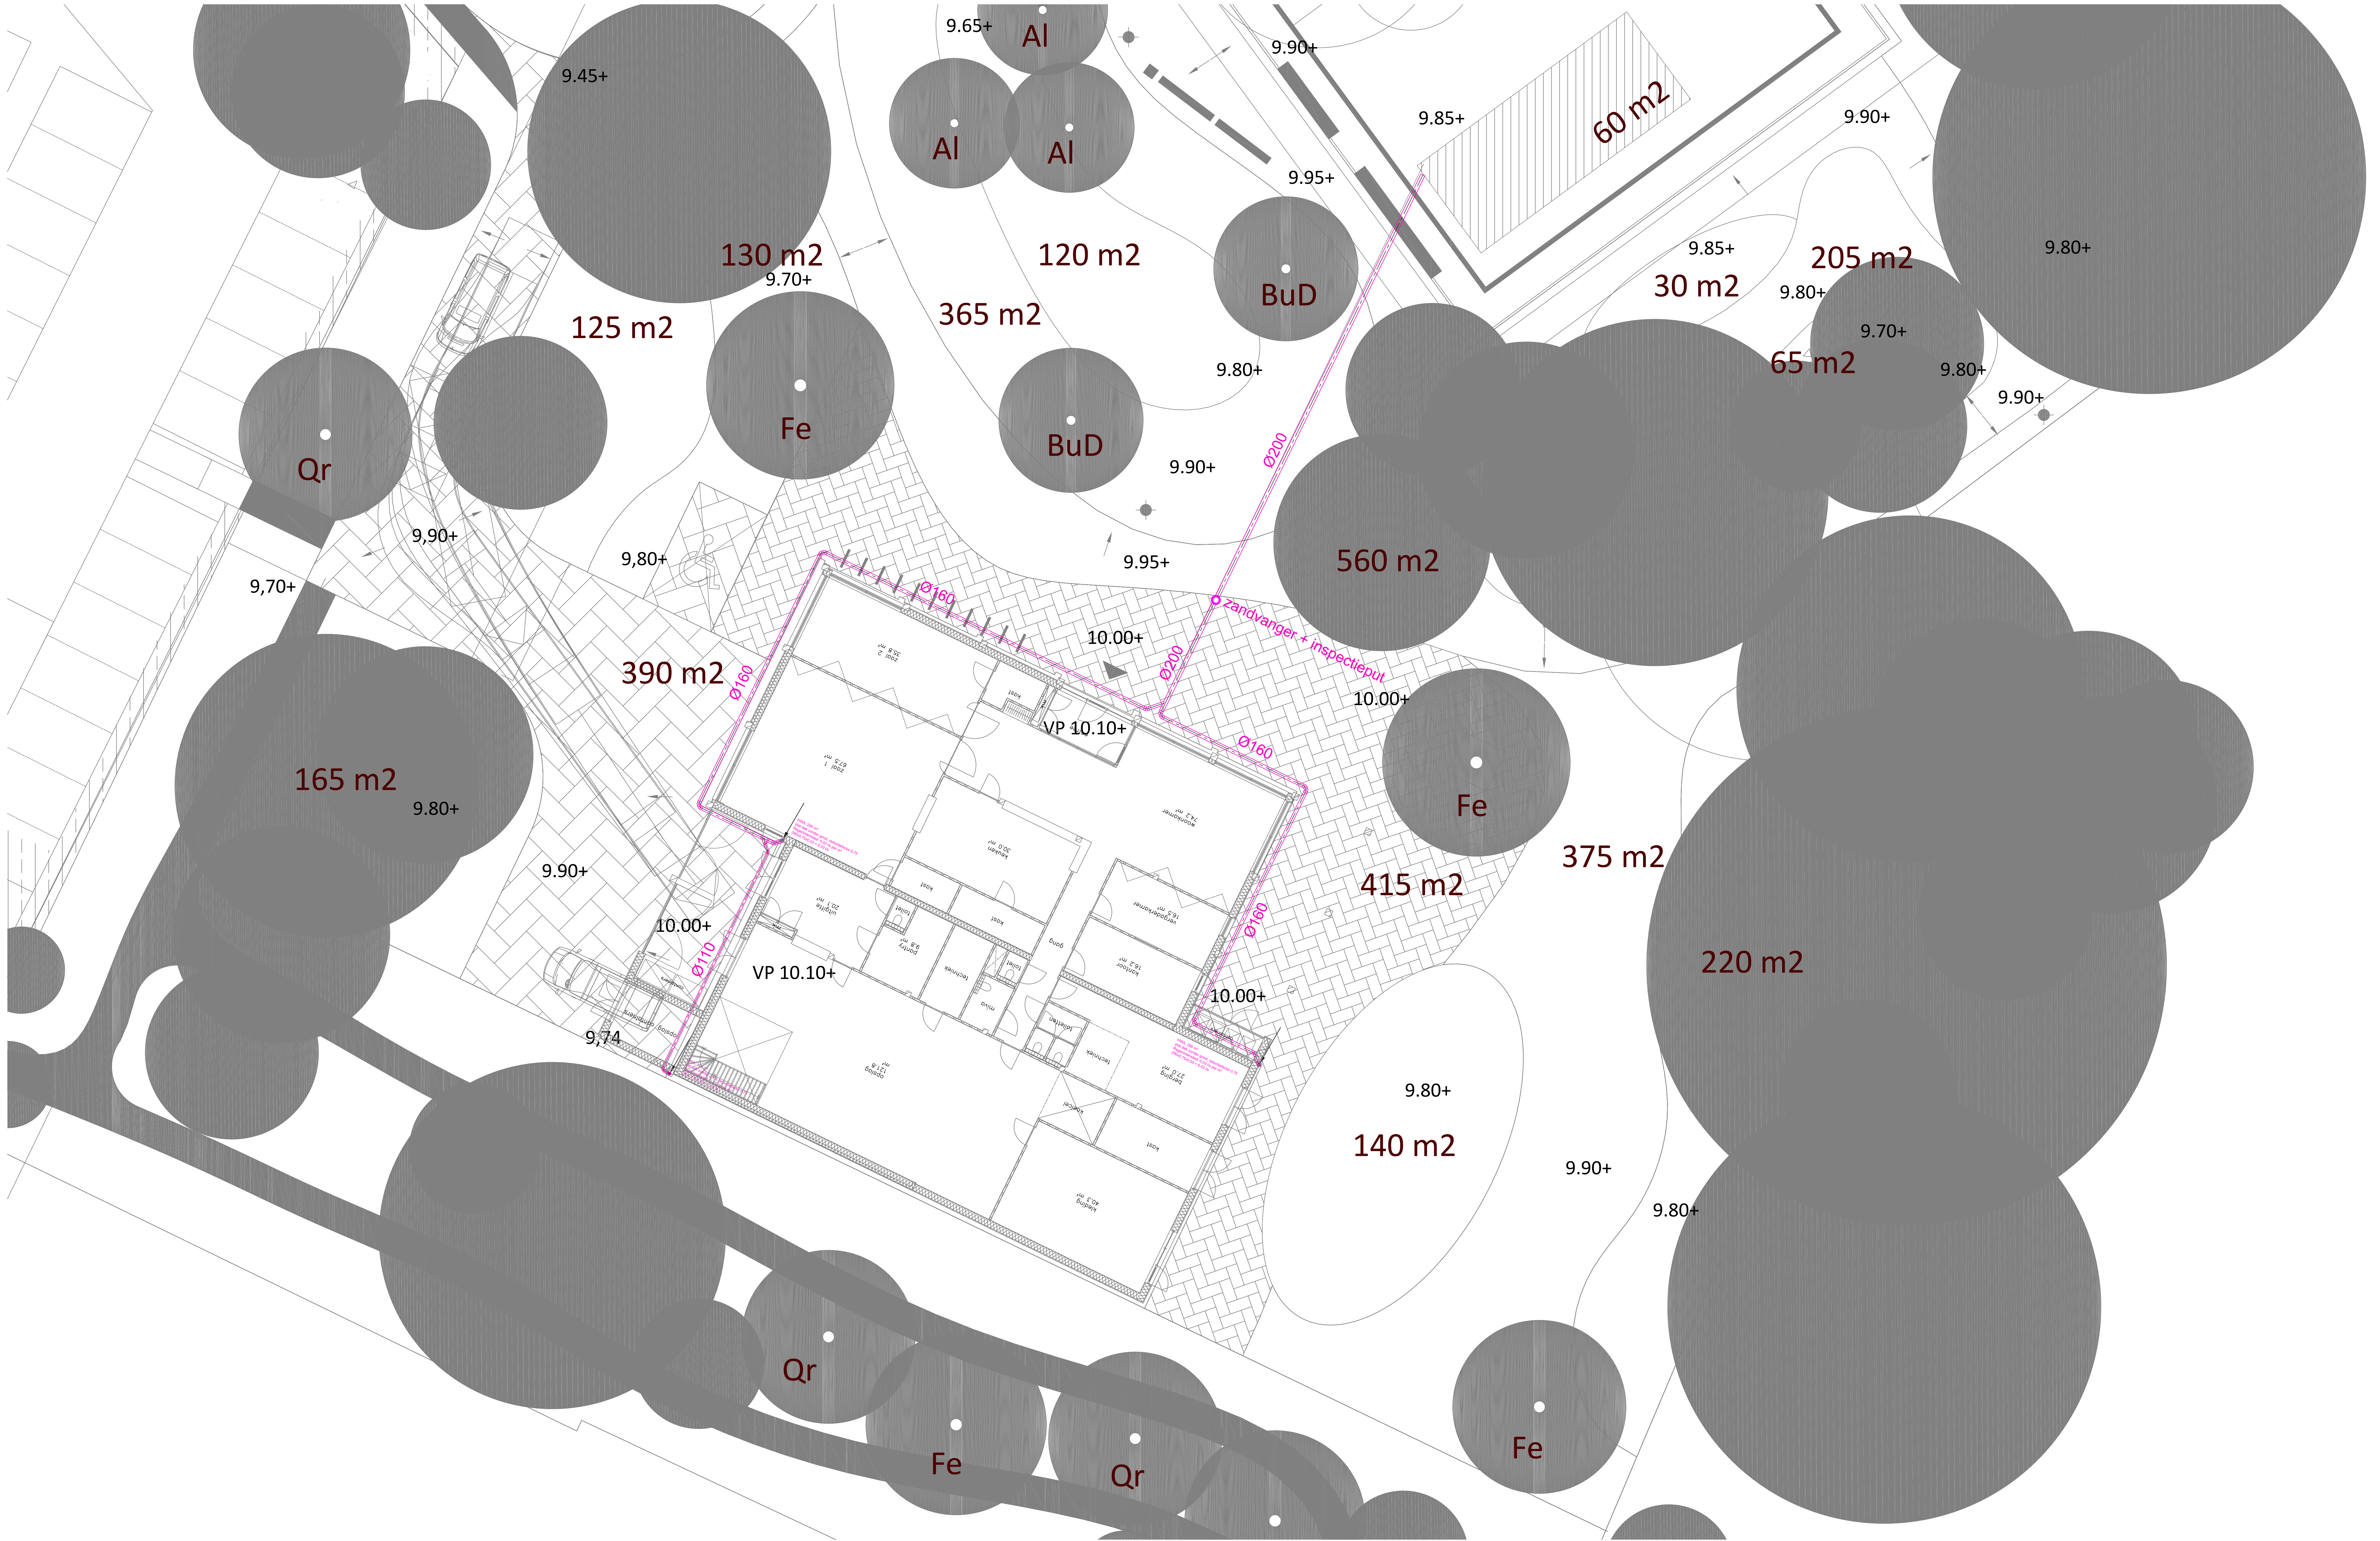

W.F.	10-10-22	D.M.	Opdrachtgever:	Gemeente Barneveld	Status:	Ontwerp
			Onderdeel:	Hemelwaterafvoer installatie	Schaal:	1:100
			Werk:	Brondveld en Hulp aan Elkaar te Barneveld	Formaat:	A1
			Datum:	29-8-22	Getekend:	DM
			Gecontr.:		Datum:	29-8-22
				Projectnr.:	2022025	
				Tek.nr.:	HWA00	
				Bouwkundige tekening:		
				Datum:		

MOSTERD
INSTALLATIEADVIES

Uiteendaal 11
3772 PH Barneveld
Tel: (08) 360 22 302
info@mosterd-installatieadvies.nl