


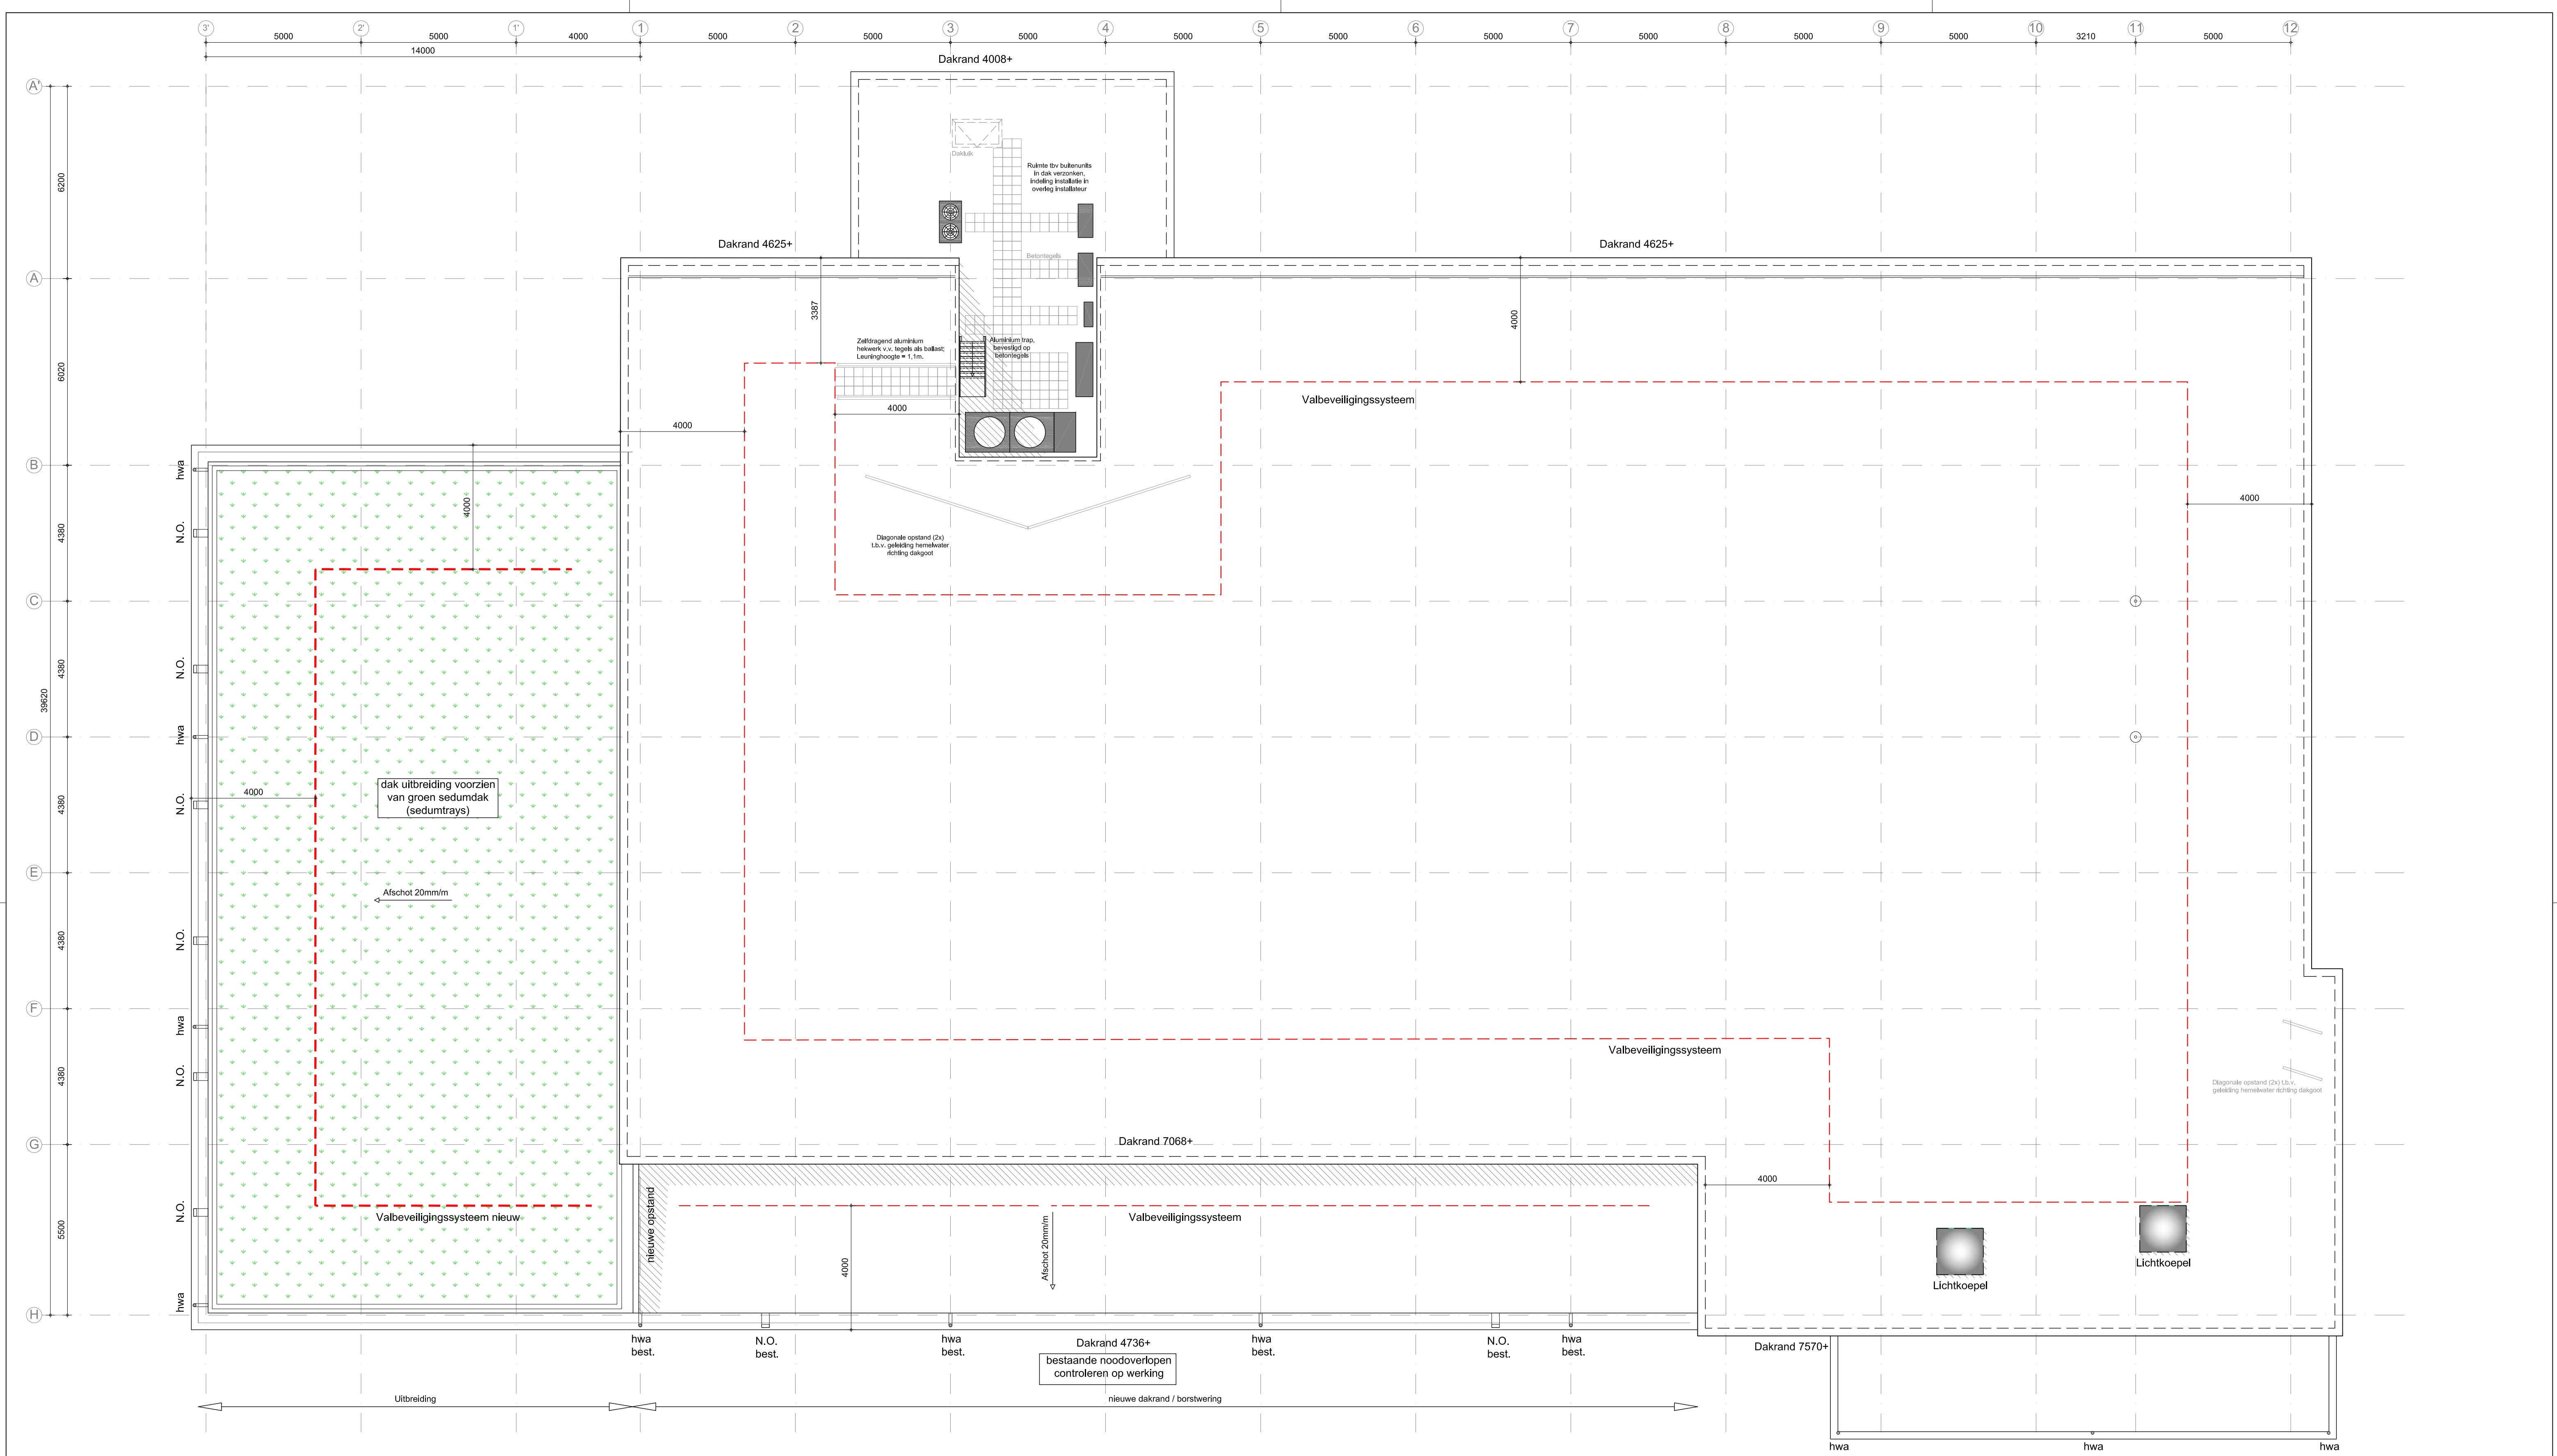

DAKOVERZICHT



Tel : 0546- 549240
E-mail : info@cibis.nl

project : Lidl Oldenbarnevelderweg 155 Barneveld
opdrachtgever : Lidl Nederland GmbH Huizen
architect : CIBIS bouwadviseurs Almelo
aannemer :
onderdeel : Omgevingsvergunning Dakoverzicht

get.	datum	omschrijving
es	10-10-2022	Originele tekening
a es	09-11-2022	sedumdak toegevoegd

getekend : E. Smit formaat : A1 schaal : 1:100 projectno : **200235**
projectleider : E. Smit paraaf : datum : 09-11-2022 blad : **OV102a**