

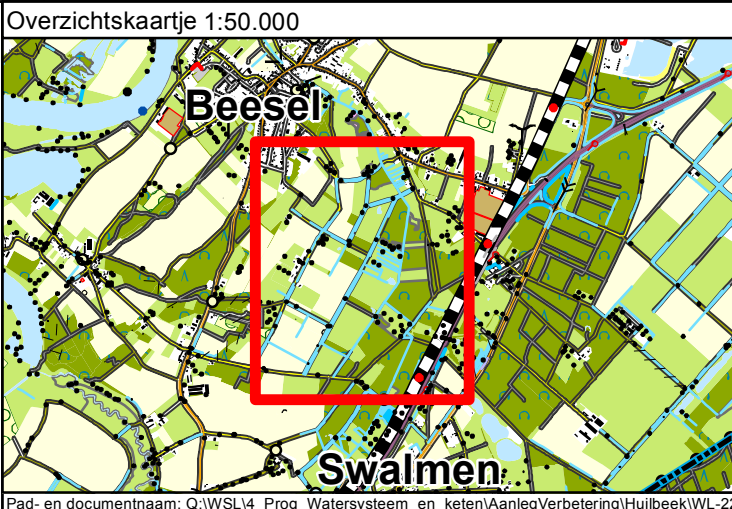


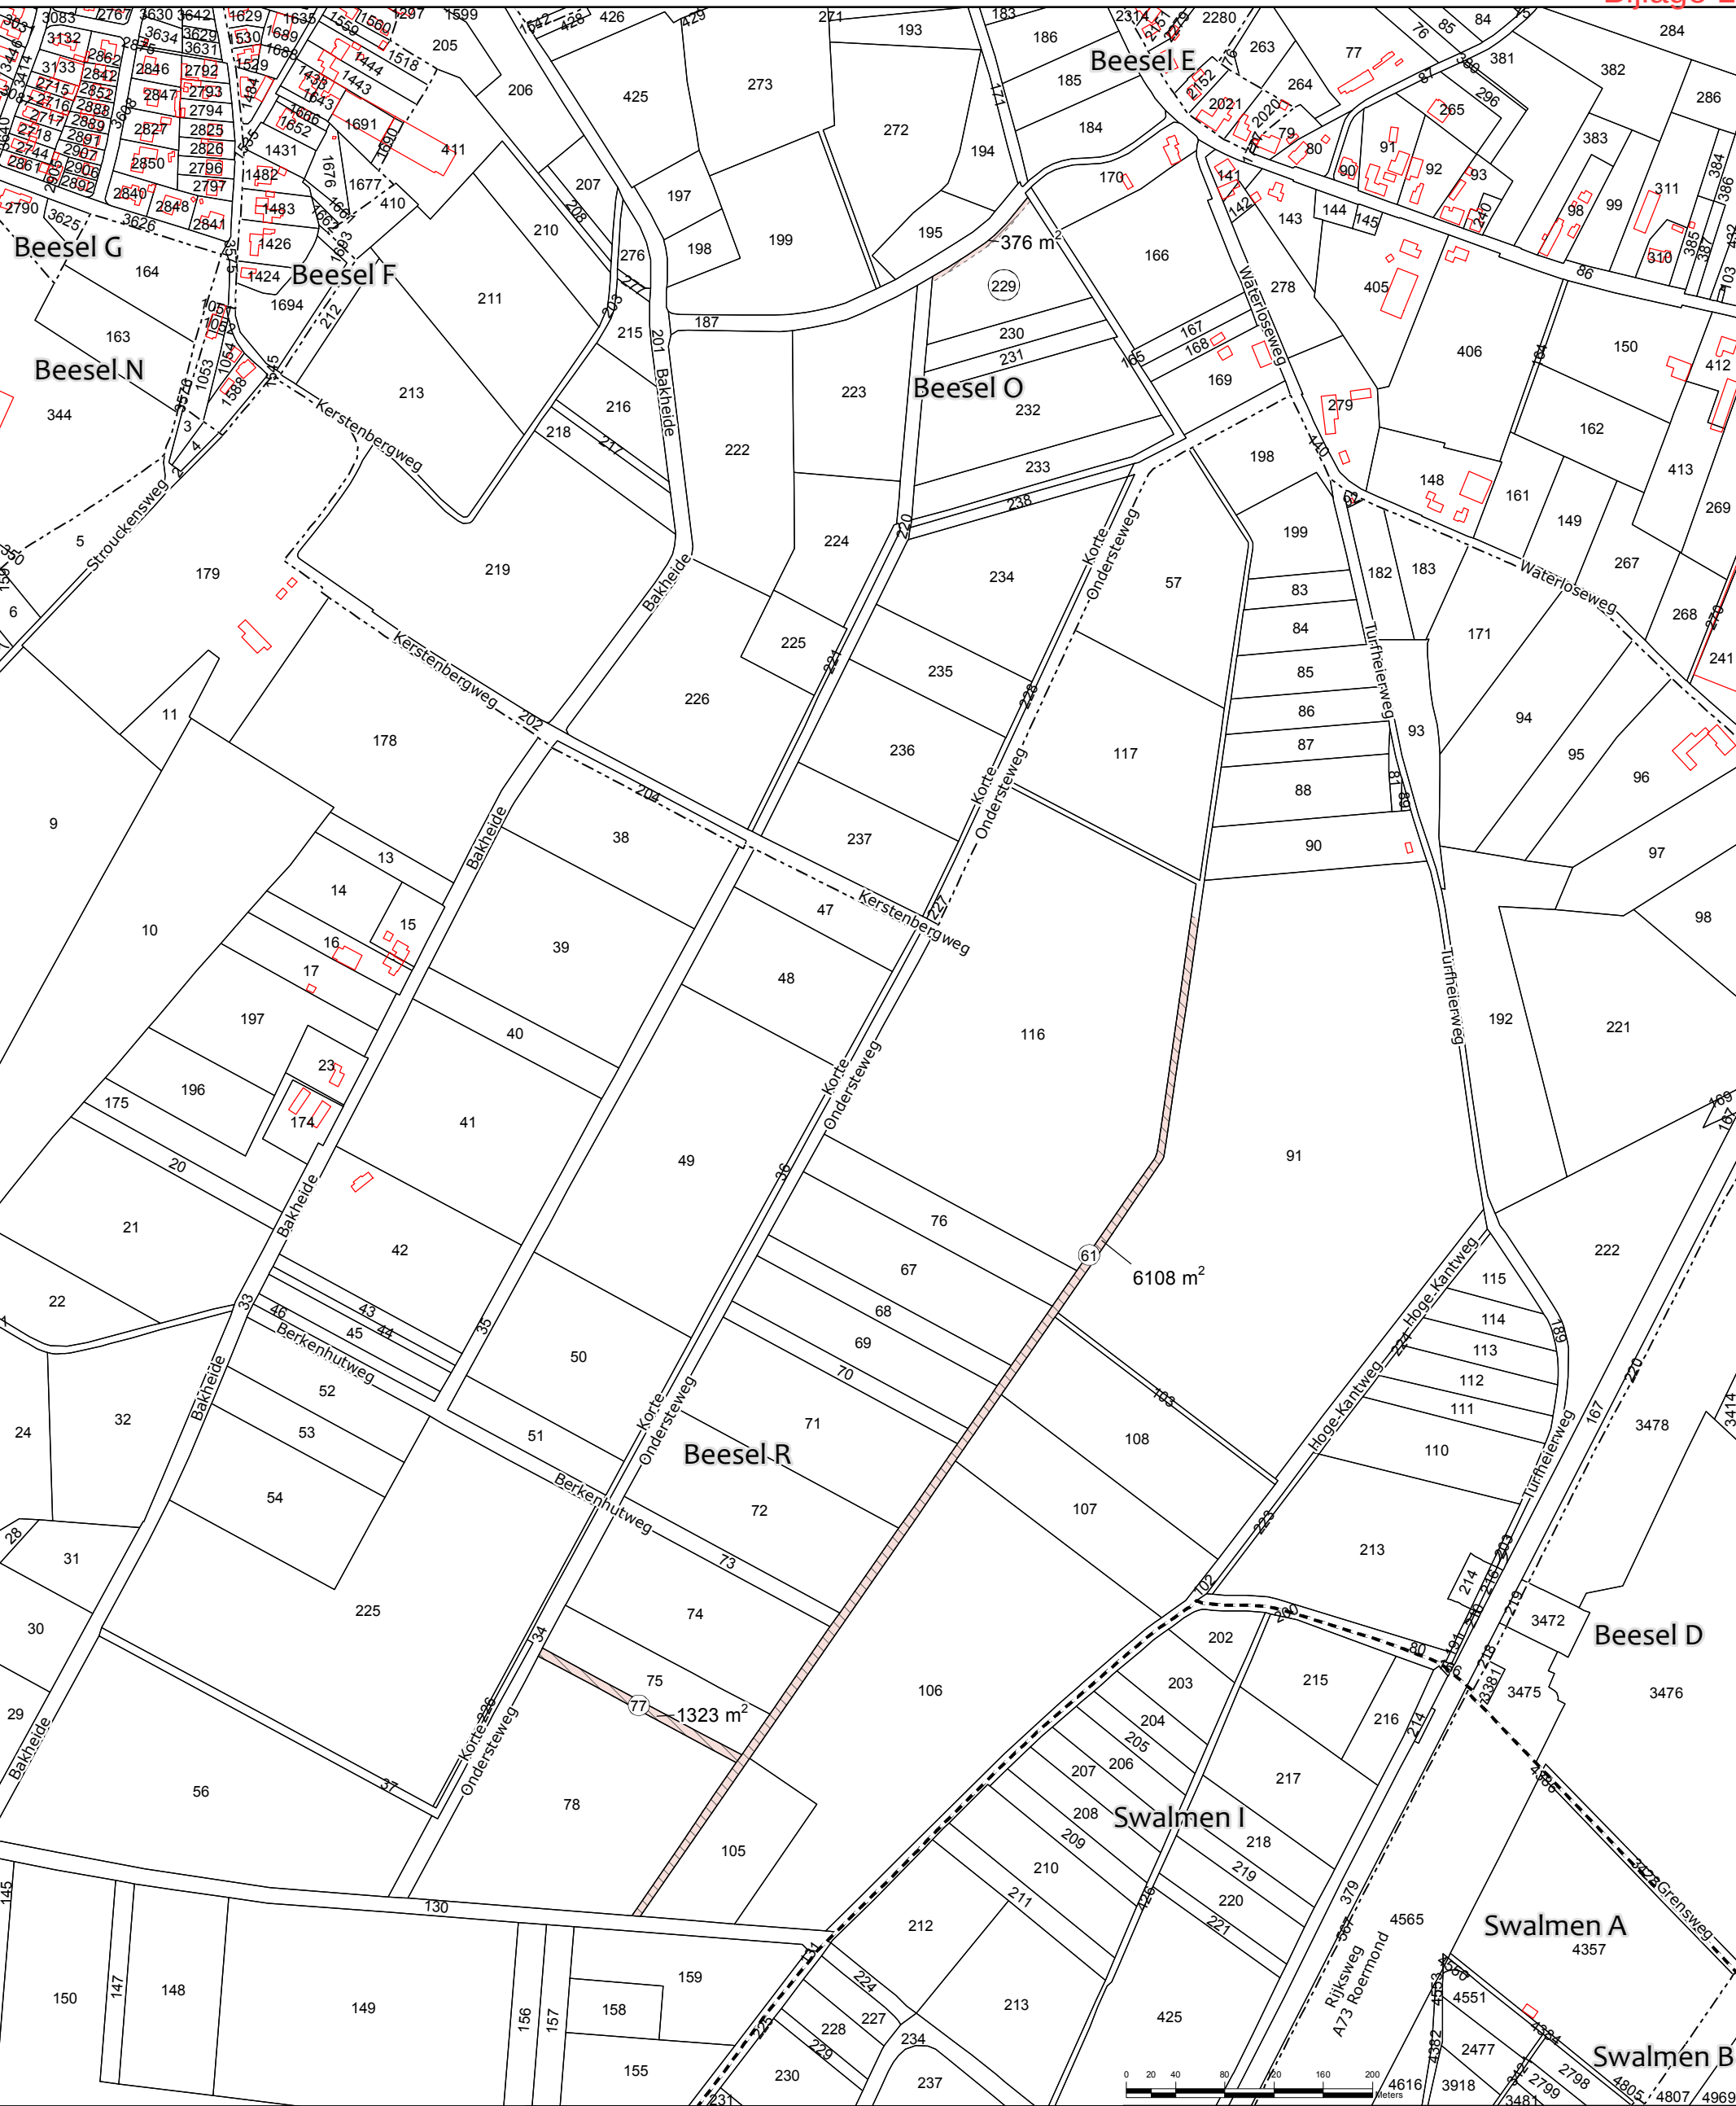

Pad- en documentnaam: Q:\WSL4_Prog_Watersysteem_en_keten\AanlegVerbetering\Huilbeek\WL-220239\WL-220239.mxd

Kadastrale situatie t.b.v. ruiling met:
STICHTING HET LIMBURGS LANDSCHAP
RIJKSSTRAATWEG 1
5943AA LOMM

Get.: 18-02-2022 H.L.	 waterschap limburg <i>met de omgeving, voor de omgeving</i>
Gew.: -	
Schaal: 1:5.000	
Tek.nr.: WL-220239	Blad: xxx
Formaat: A3	Postbus 2207 Tel.: 088-8890100 6040 CC Roermond E.: info@waterschaplimburg.nl
© Topografie ESRI-Nederland / Dienst Kadaster	

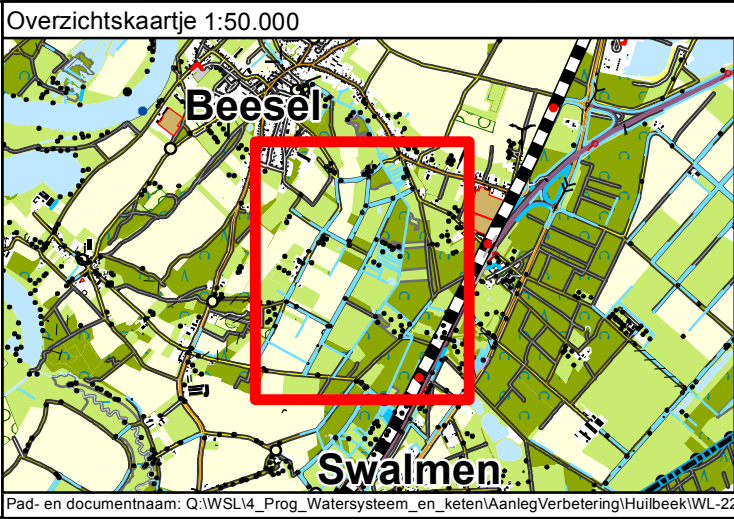

Kadastrale situatie t.b.v. ruiling met: STICHTING HET LIMBURGS LANDSCHAP RIJKSSTRAATWEG 1 5943AA LOMM	
Get.: 18-02-2022 H.L.	 waterschap limburg met de omgeving, voor de omgeving
Gew.: -	
Schaal: 1:5.000	Blad: xxx
Tek.nr.: WL-220239	
Formaat: A3	Postbus 2207 Tel.: 088-8890100 6040 CC Roermond E.: info@waterschaplimburg.nl
© Topografie ESRI-Nederland / Dienst Kadaster	

Legenda

- Aankoop
- Verkoop