





Situatie deel 2


- MARKERING 0,30 - 2,70 (0,10m)
- MARKERING 2,70 - 0,30 (0,10m)
- MARKERING Ononderbroken lijn (0,10m)

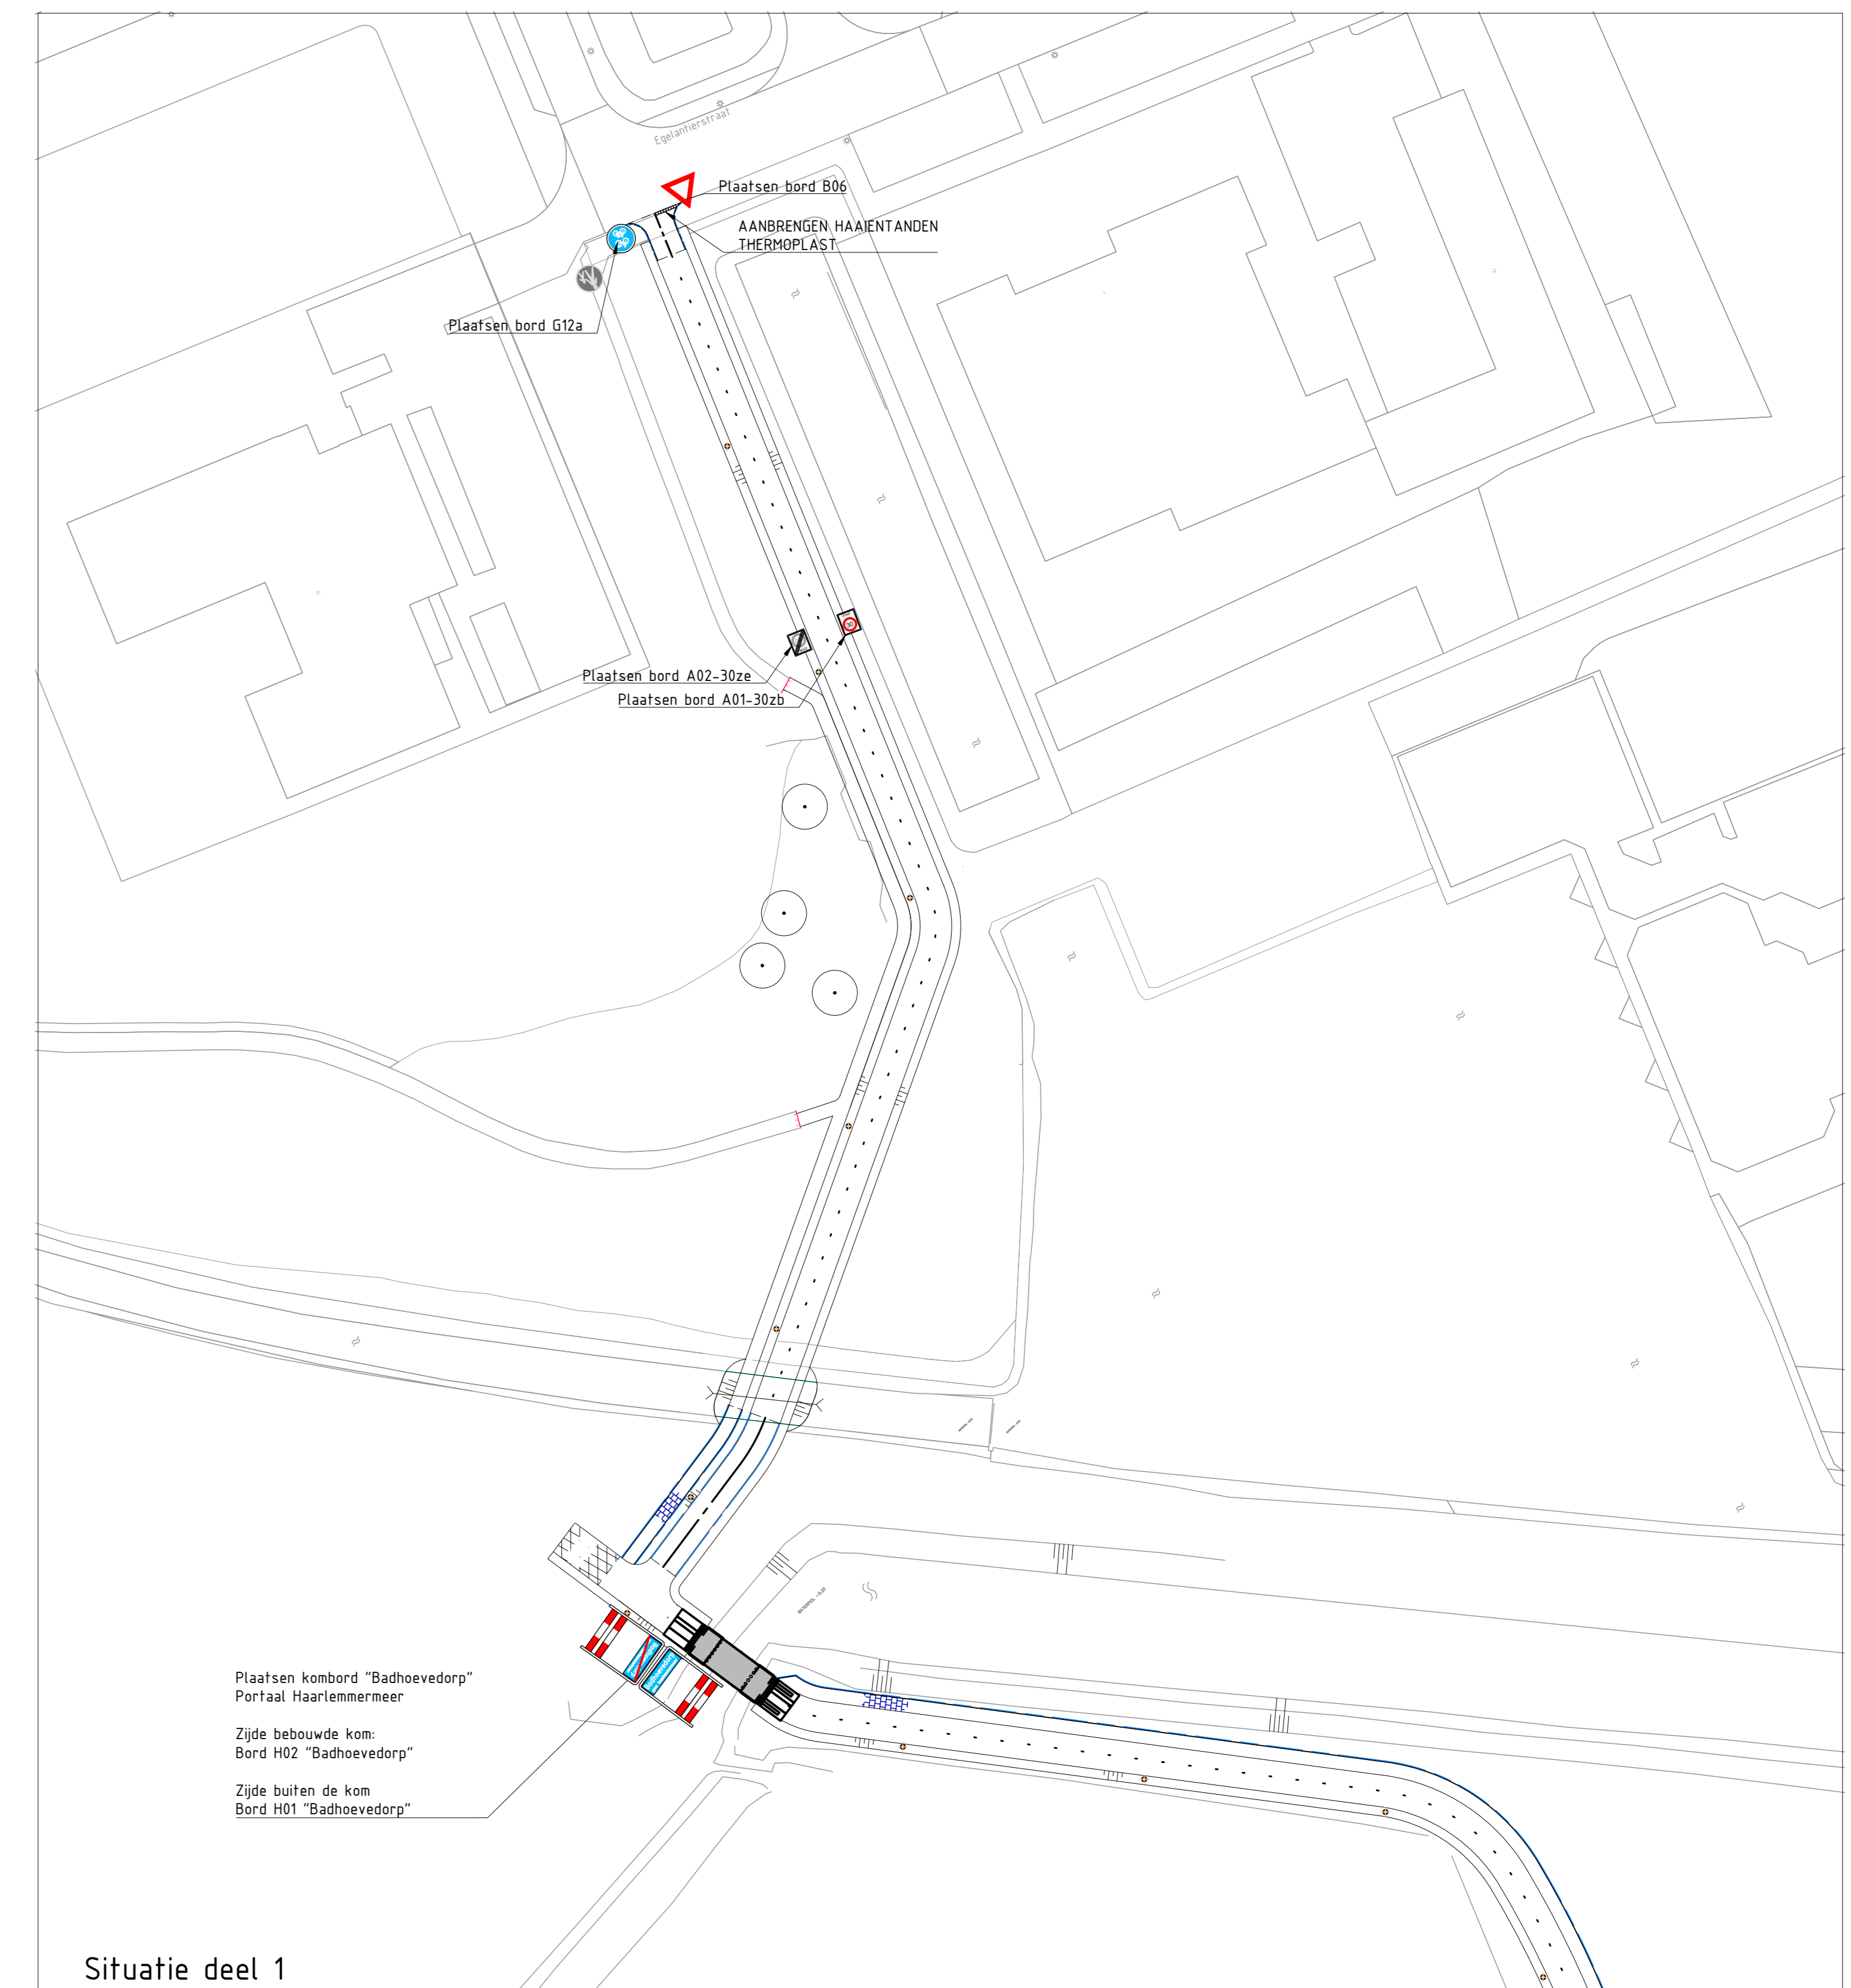

Situatie deel 1

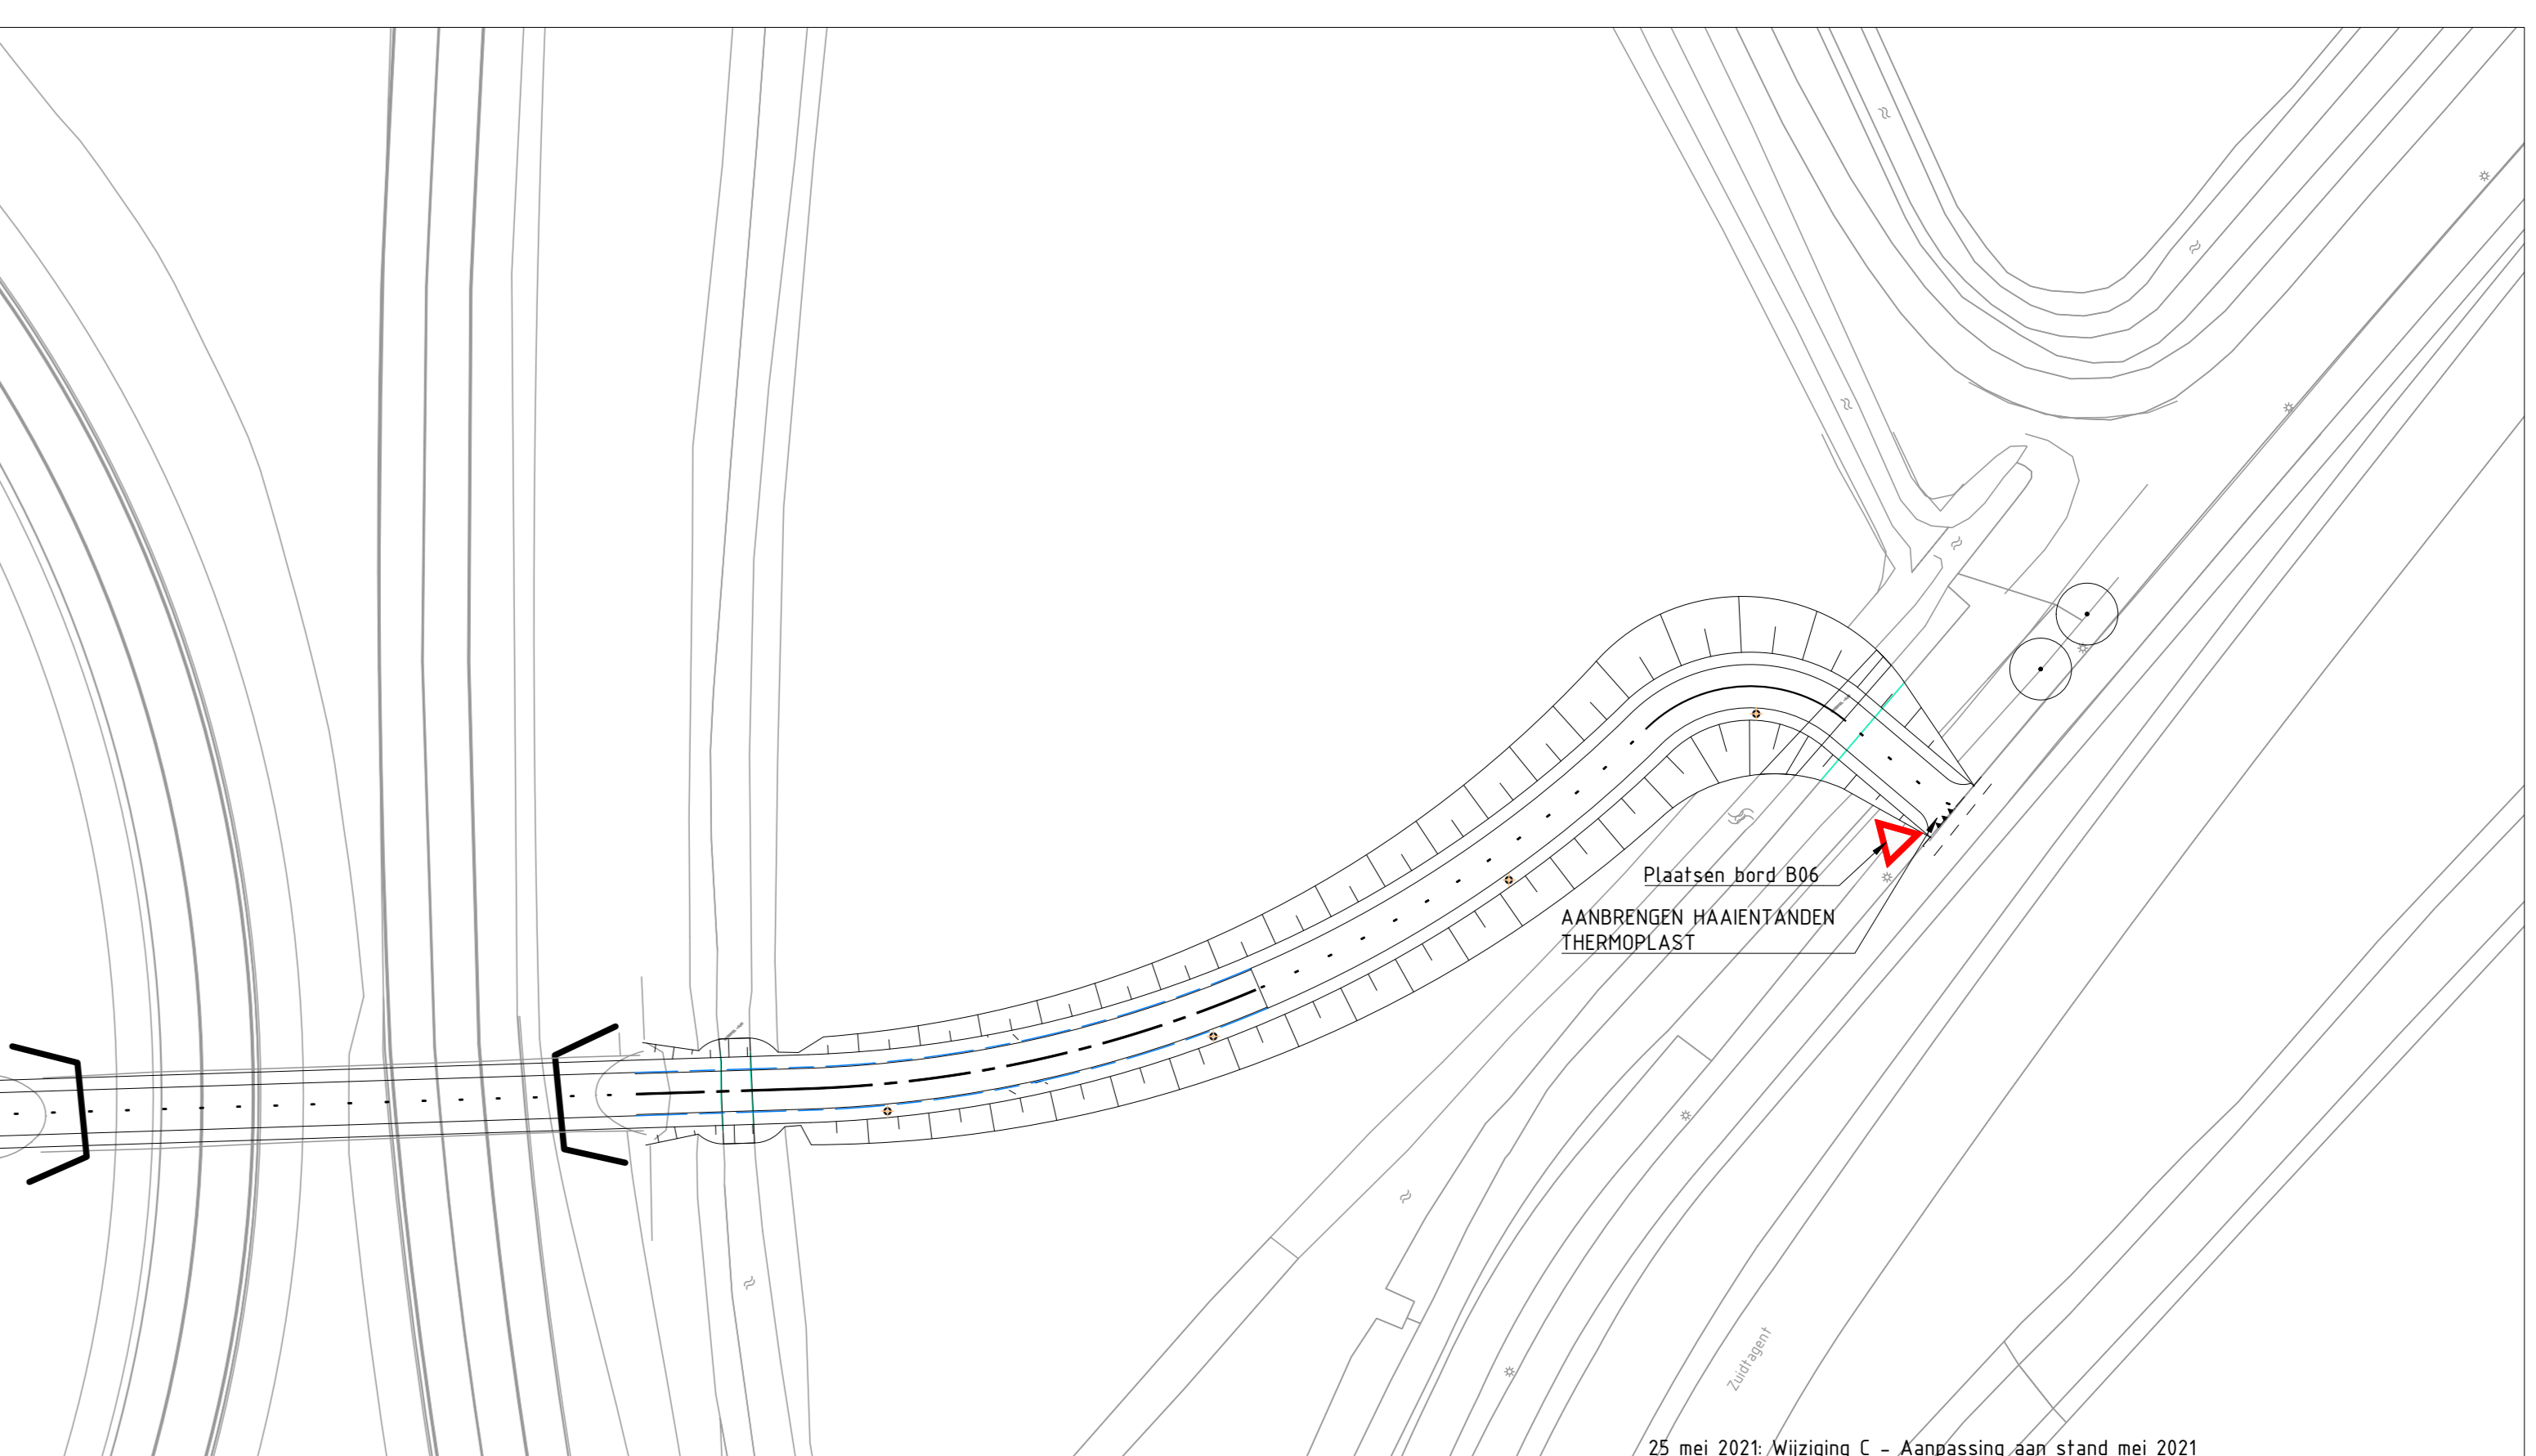

25 mei 2021: Wijziging C - Aanpassing aan stand mei 2021

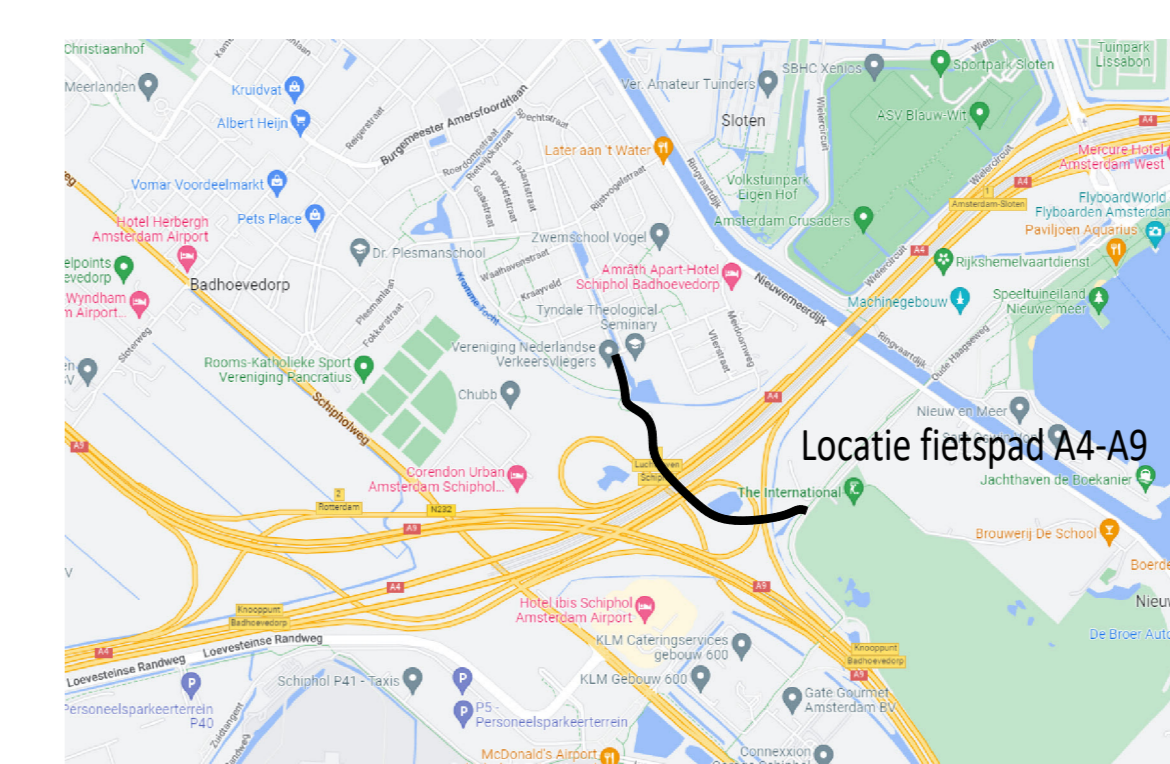

**Badhoevedorp**  
 Fietspad door de Knoop A4 - A9  
 Tekening verkeersbesluit

Opdrachtgever: Projecten	Datum: 03-11-2022	Afmeting: A0
WV-nr.: NVT	Status: 1.500	Schaal: 1:500
Contractor: NVT	Auteur: RK - IB	Tek-nr.: 2022-179
Ingenieursbureau postbus 250 2120 AG Hoofddorp tel. 0900-1852	Controle:	Akkoord:
naam: <input type="text"/>	datum: <input type="text"/>	tekst: <input type="text"/>

Platte voor tegenwoordigheidsplan en tekening