Wijz.	Omschrijving wijziging	Datum	Gecontroleerd

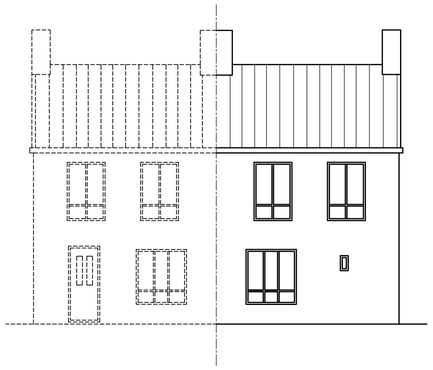

BESTAANDE VOORGEVEL

BESTAANDE ACHTERGEVEL

BESTAANDE ZIJGEVEL

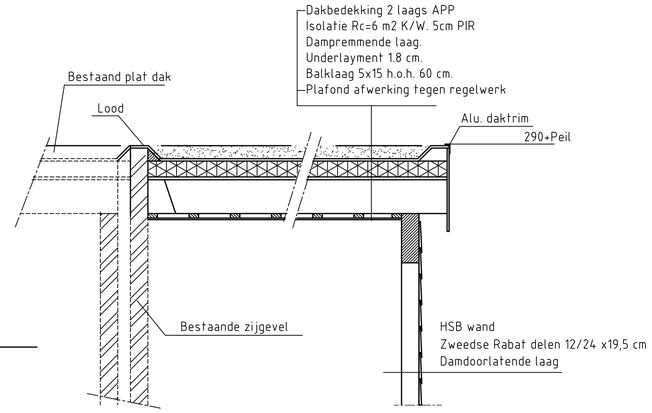

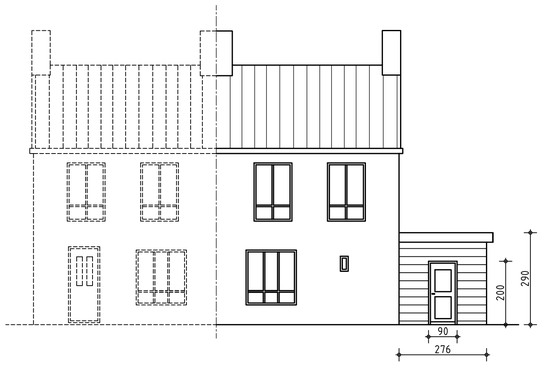

GEWIJZIGDE VOORGEVEL

GEWIJZIGDE ACHTERGEVEL

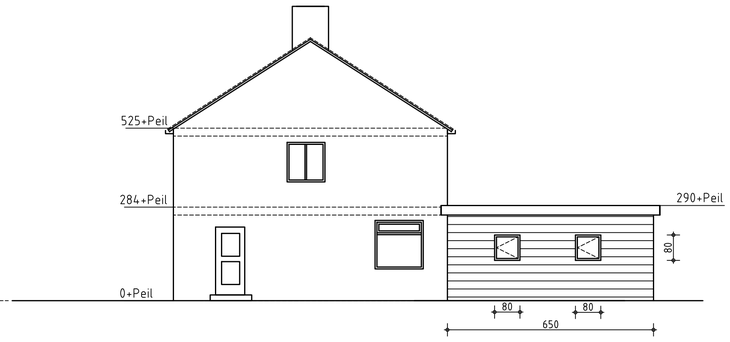

GEWIJZIGDE ZIJGEVEL

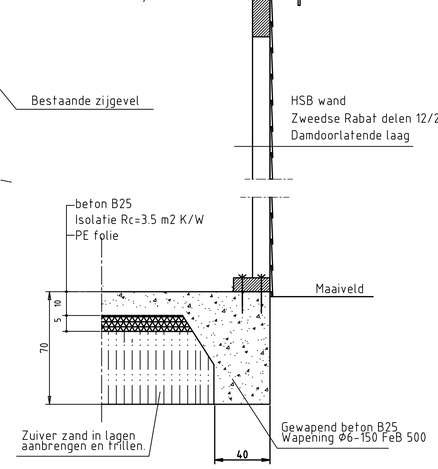

DWARSDOORSNEDE A-A
Schaal 1:20

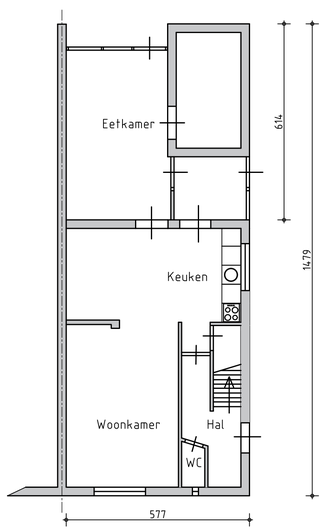

BESTAANDE PLATTEGROND

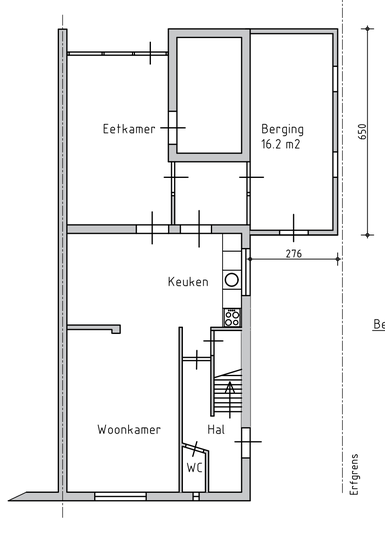

GEWIJZIGDE PLATTEGROND

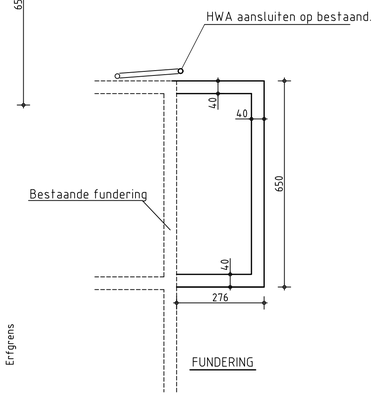

FUNDERING

Nieuwe fundering aan bestaande fund.
koppelen d.m.v. 4x anker Ø16

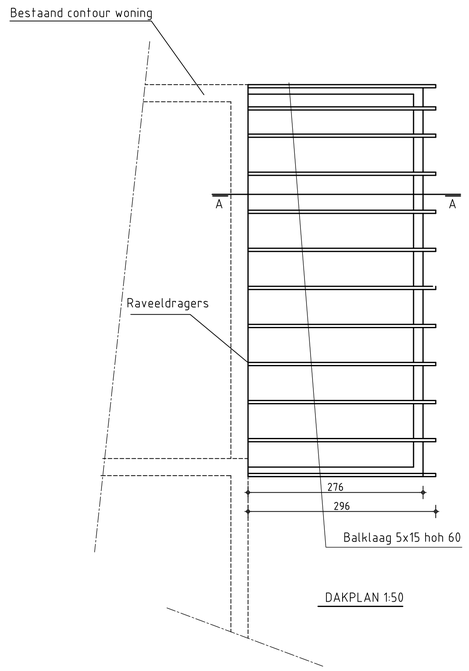

DAKPLAN 1:50

Omgevings situatie
Gemeente Deurne
Sectie DNE00
Sectienr. L-7503
Perceelsgrootte 203 m2.
Bebouwde opp na aanbouw 98 m2.

RENVOOI

Elektrische installatie vlgs. NEN1010
Natuurlijke en mechanische ventilatie vlgs. NEN 1087

Ongediertewering conform eisen bouwbesluit

In de uitwendige scheidingsconstructie worden geen openingen breder dan 10 mm opgenomen.

Materialen en kleuren:

Wanden:	zweeds rabbat	zwart
Daken:	dakleer	zwart
Raamkozijnen:	kunststof	wit
Deur	kunststof	zwart
Boei	Multiplex okoumé	wit

ONTWERPTEKENING	schaal: 1:100 1:50 1:20
Plan voor het plaatsen van een berging. [redacted]	datum: 11-10-2022
	maten in: cm
	kontrole:
GETEKEND DOOR: [redacted]	AUTOCAD A1