


Behoort bij beschikking van
Burgemeester en Wethouders
van Leiden
Z/22/3458443

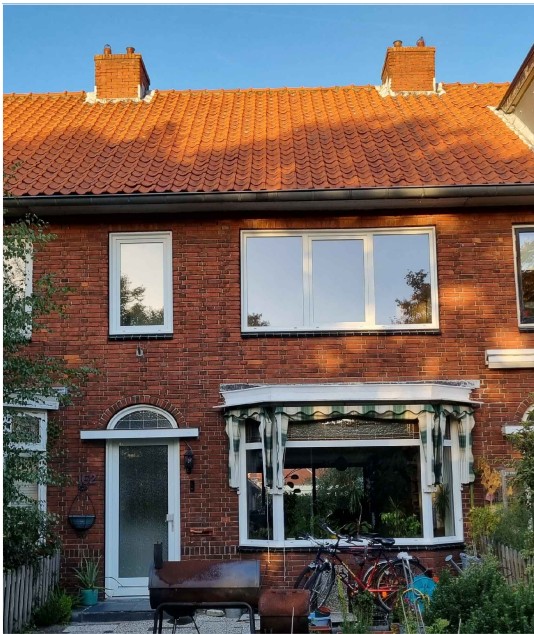


BESTAANDE VOORGEVEL

BESTAAND ZIJAANZICHT


GEWIJZIGDE VOORGEVEL

v = ventilatierooster
nom. gemiddelde capaciteit bij 1 Pascal van 10,3 l/s.

GEWIJZIGD ZIJAANZICHT

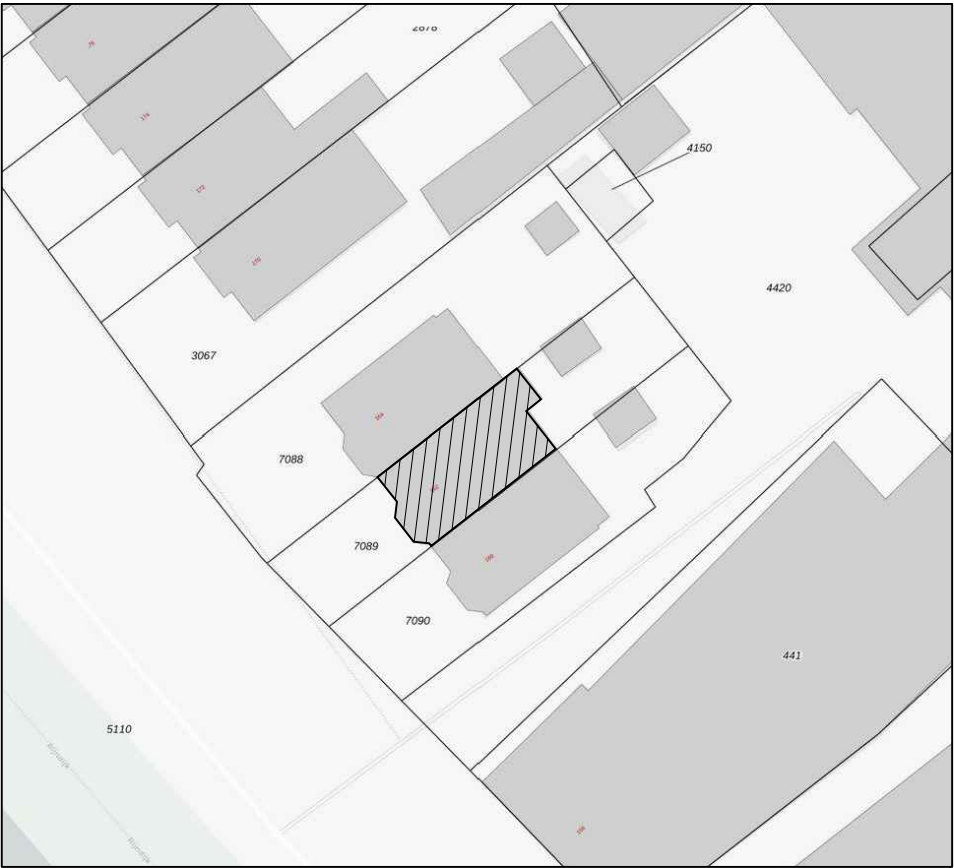

SITUATIE

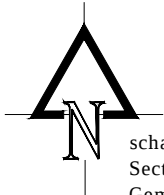


schaal 1:500
Sectie W - 7089
Gemeente Leiden




Project: Plaatsen van een dakkapel op
Rijndijk 162 te Leiden


materialen / kleuren:		Opdrachtgever:	Formaat:	A3
kozijn: kunststof	wit 9010	dhr. R. Smit Rijndijk 162 2331 AK Leiden	Schaal:	1:100
ramen: kunststof	antraciet 7016		Datum:	28-10-2022
boei: keralit	wit 9010		Gew:	25-11-2022
panelen: keralit	wit 9010			
zijwangen: keralit	wit 9010			
dakpanaansluiting: alphaflex	zwart			
dakafwerking: alum. kraal	blank			
			Blad: 1	

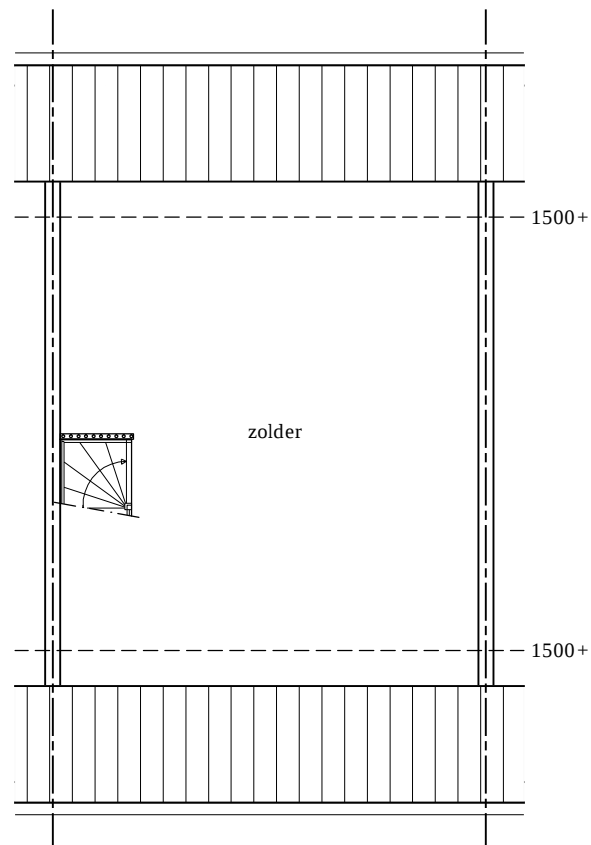

BESTAANDE 2e VERDIEPING

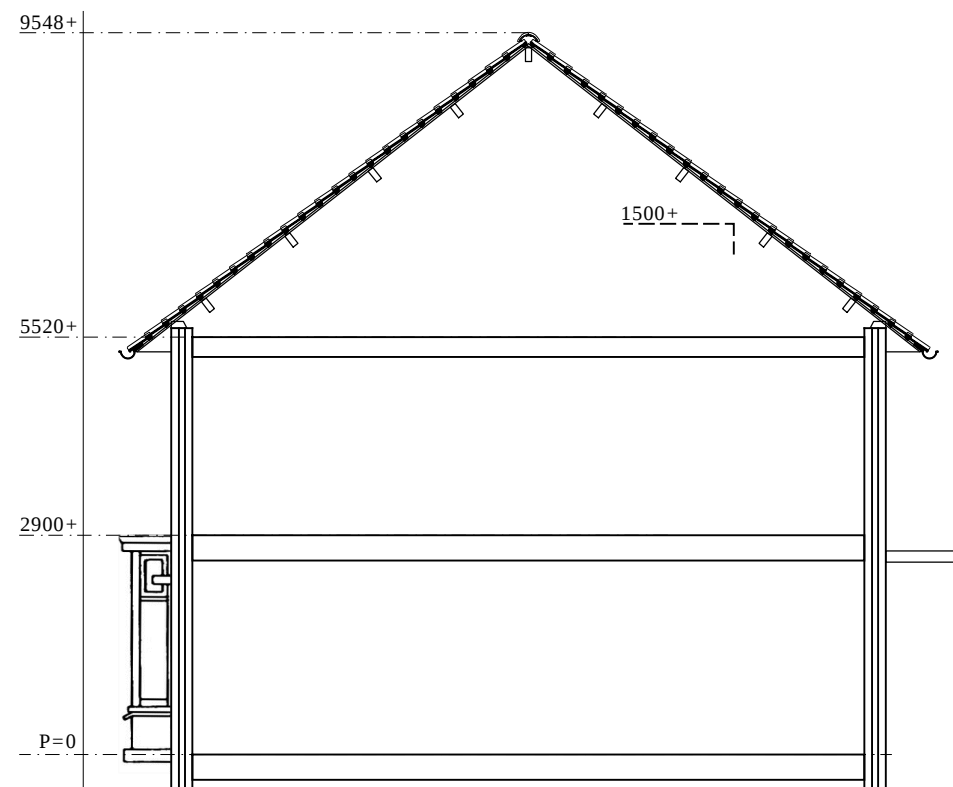


BESTAANDE DOORSNEDE

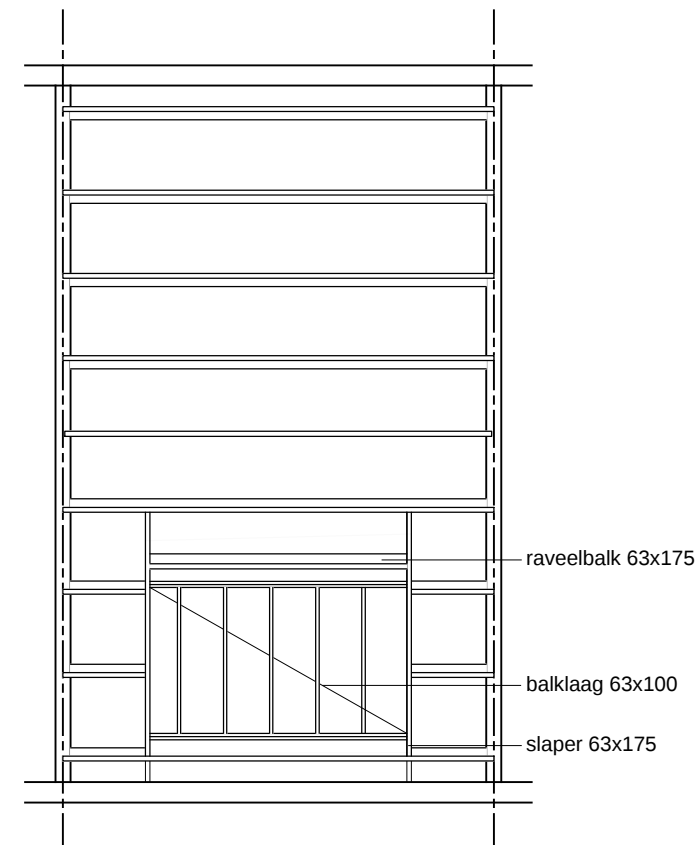


KAPPLAN

	ventilatie			Equiv. daglicht	
	Opp.	benodigd	aanwezig	benodigd	aanwezig
verblijfsruimte 2.1	18 m ²	13 l/s	=> 13 l/s	0,5 m ²	2,38 m ²

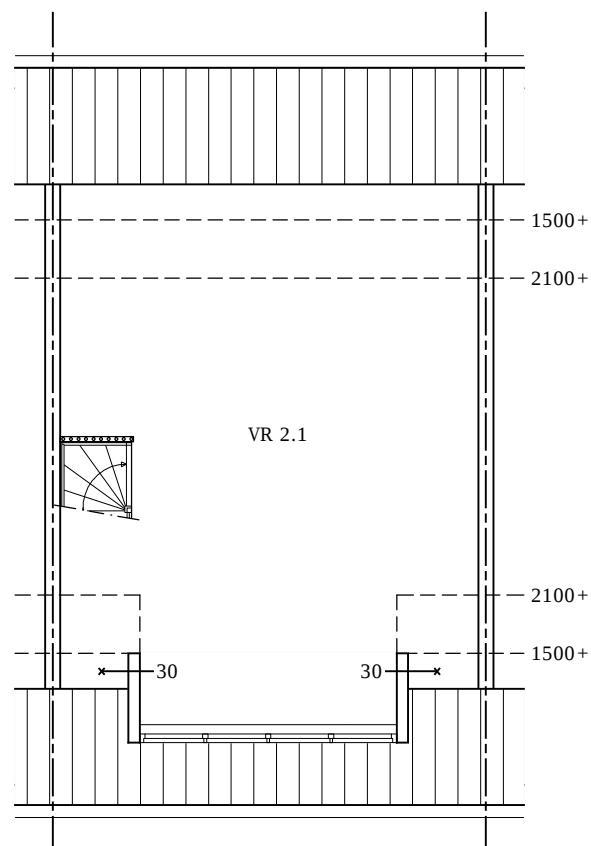

GEWIJZIGDE 2e VERDIEPING

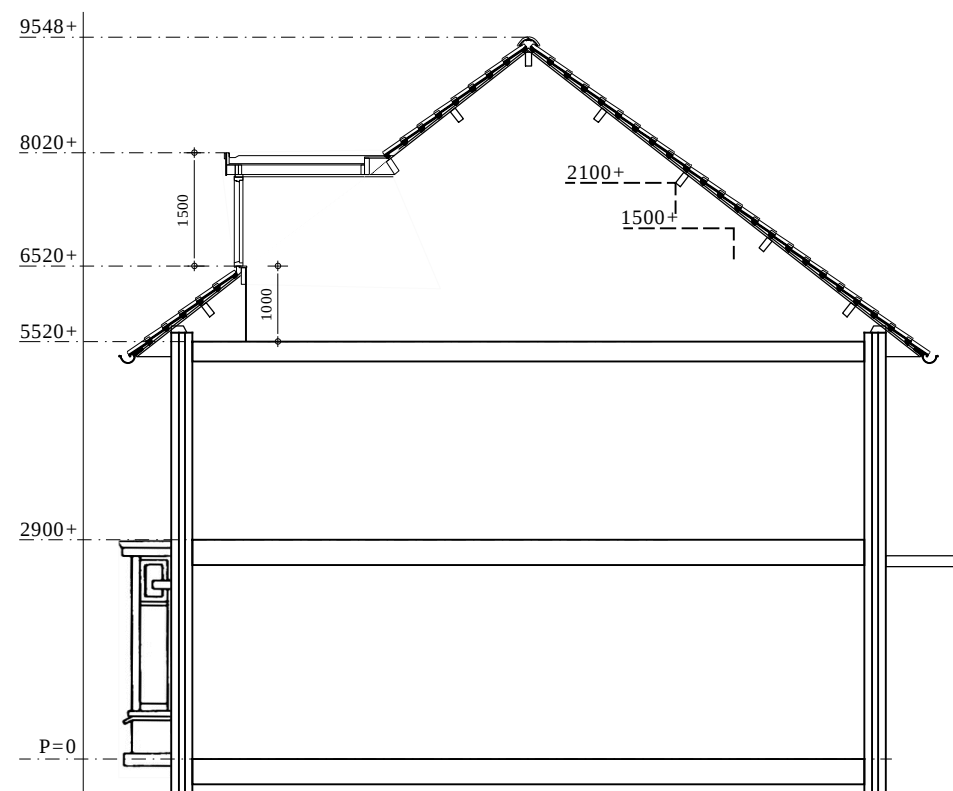

GEWIJZIGDE DOORSNEDE

✱ = WBDBO
 R.M. = opt. rookmelder vlg NEN 2555








- alle maten in het werk te nemen en te controleren
- geringe afwijkingen i.v.m. nadere uitwerking voorbehouden

HERO
dakkapellen

Project: Plaatsen van een dakkapel op
Rijndijk 162 te Leiden

Opdrachtgever:
dhr. R. Smit
Rijndijk 162
2331 AK Leiden

Formaat:	A3
Schaal:	1:100
Datum:	28-10-2022
Gew:	25-11-2022
Blad:	2

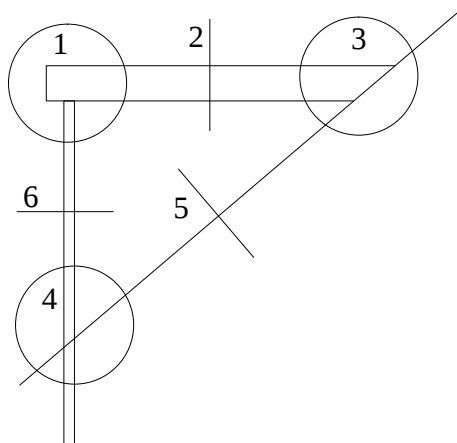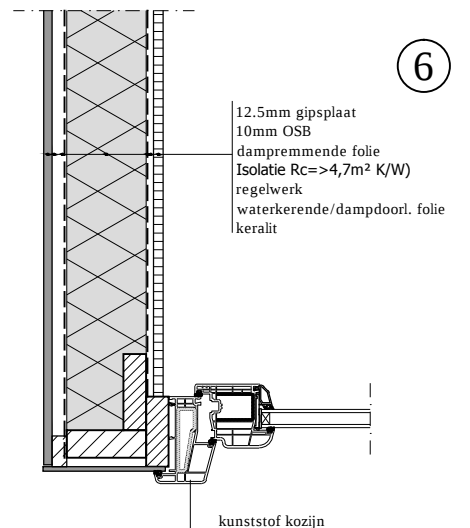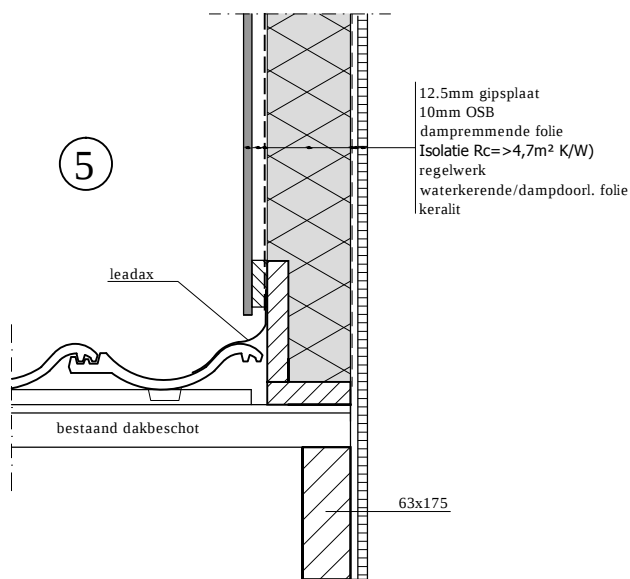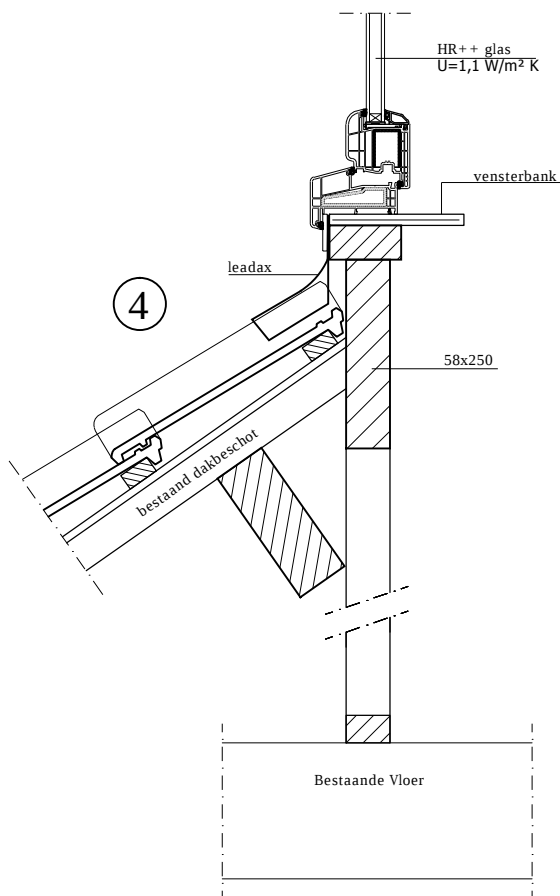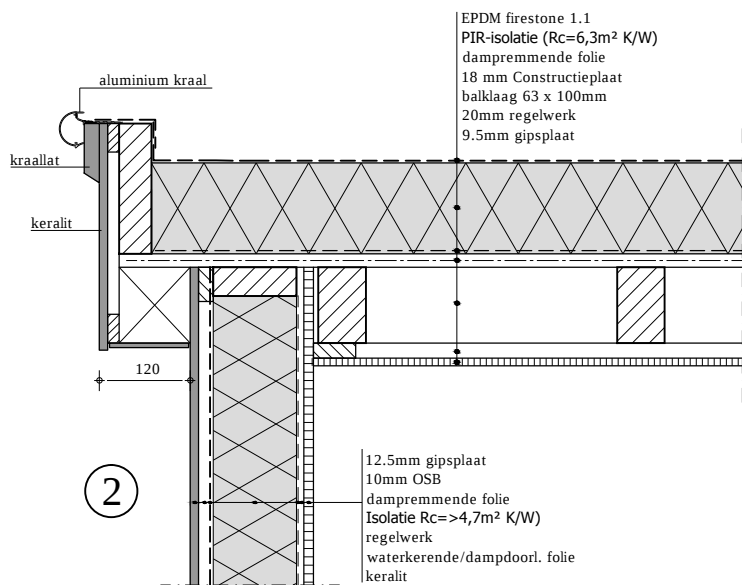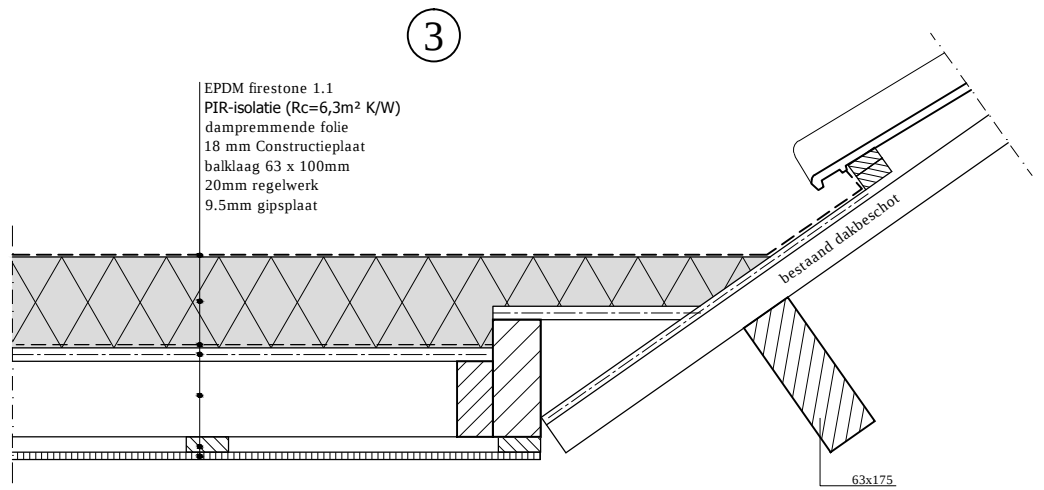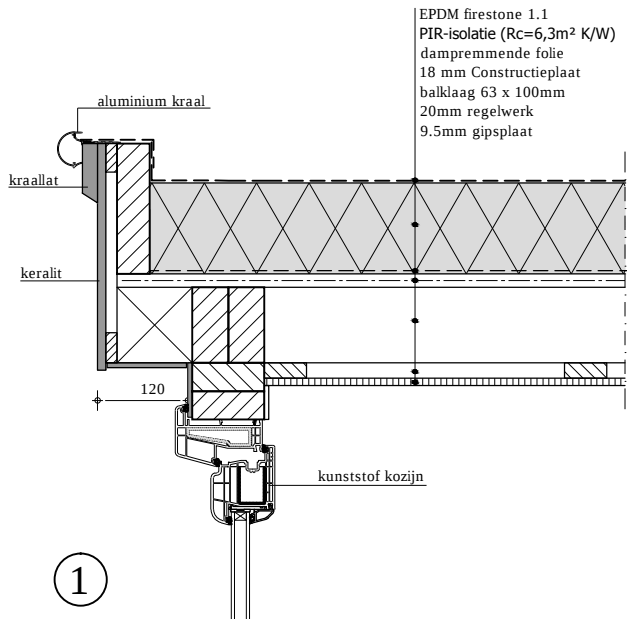

Principe Details

schaal 1:10