
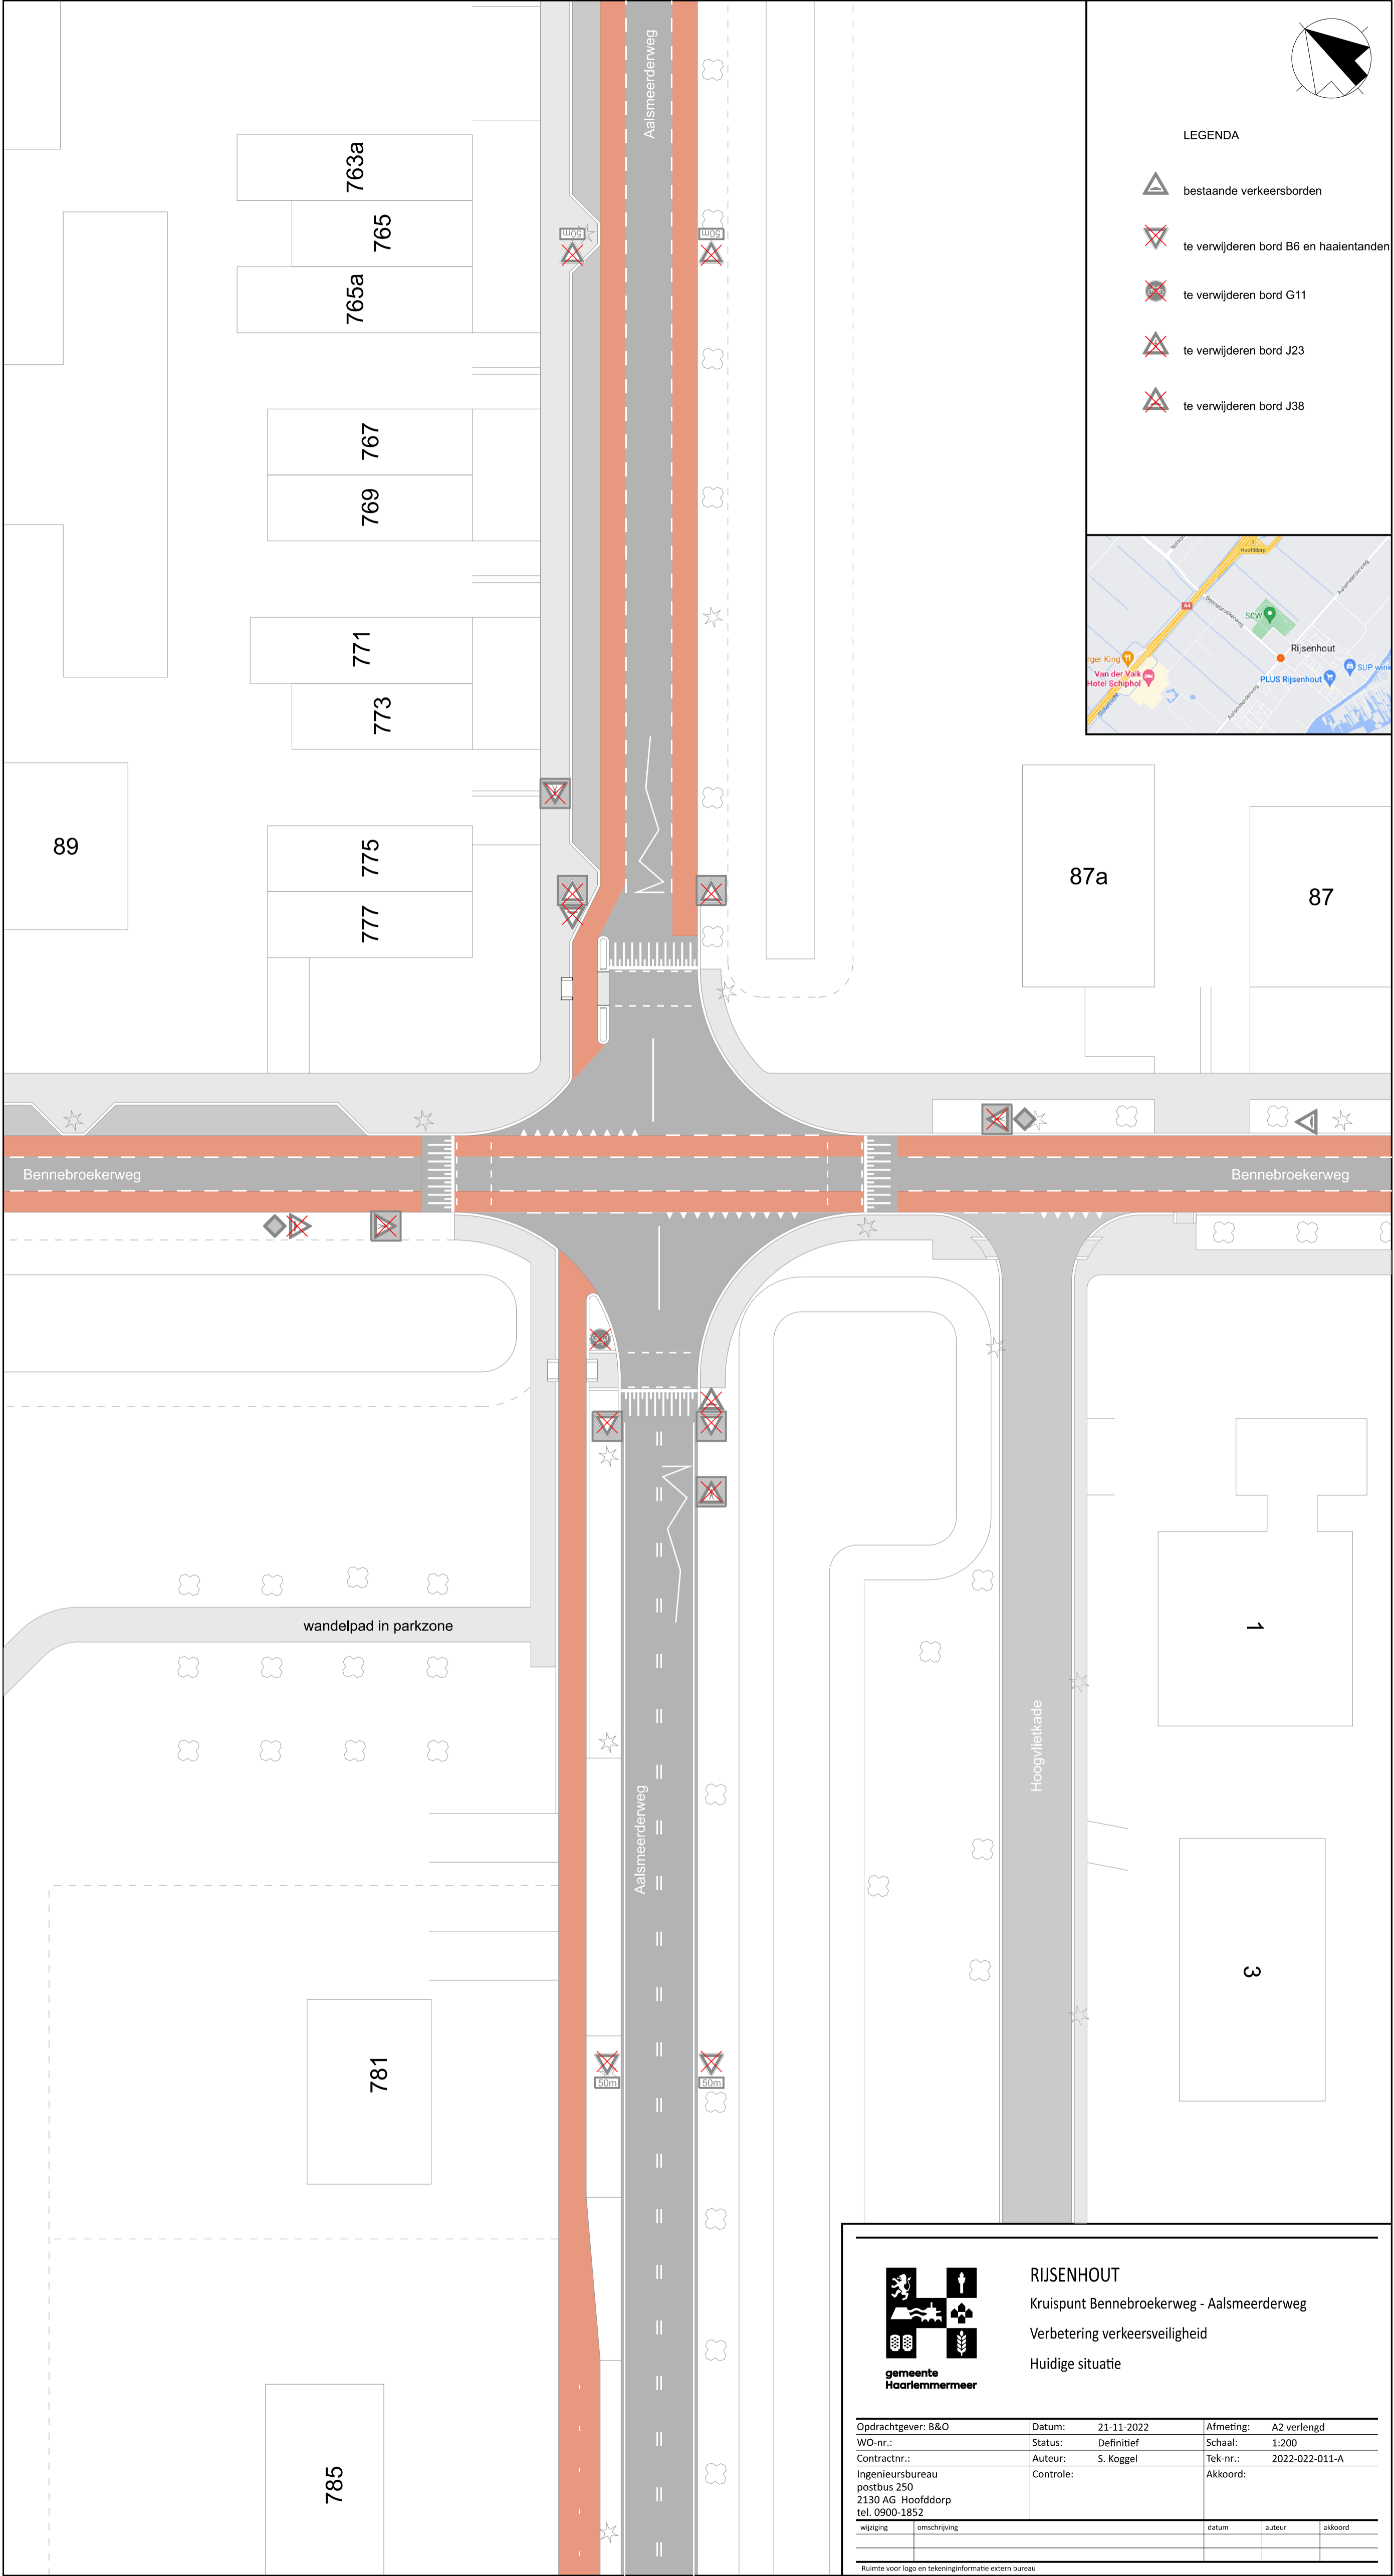


LEGENDA

-  bestaande verkeersborden
-  te verwijderen bord B6 en haalantanden
-  te verwijderen bord G11
-  te verwijderen bord J23
-  te verwijderen bord J38

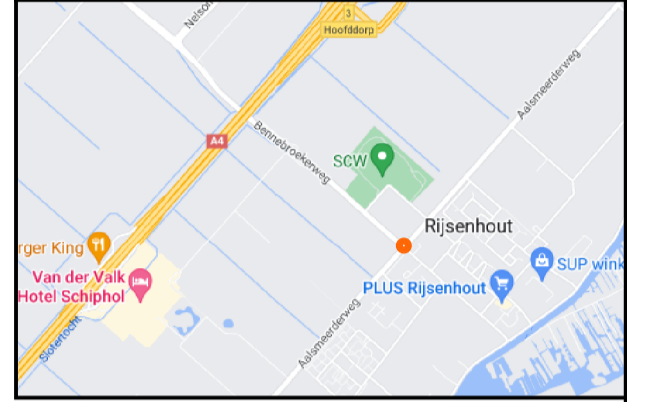

RIJSENHOUT

Kruispunt Bennebroekerweg - Aalsmeerderweg

Verbetering verkeersveiligheid

Huidige situatie

Opdrachtgever: B&O	Datum: 21-11-2022	Afmeting: A2 verlengd
WO-nr.:	Status: Definitief	Schaal: 1:200
Contractnr.:	Auteur: S. Koggel	Tek-nr.: 2022-022-011-A
Ingenieursbureau postbus 250 2130 AG Hoofddorp tel. 0900-1852	Controle:	Akkoord:

wijziging	omschrijving	datum	auteur	akkoord

Ruimte voor logo en tekeninginformatie extern bureau