








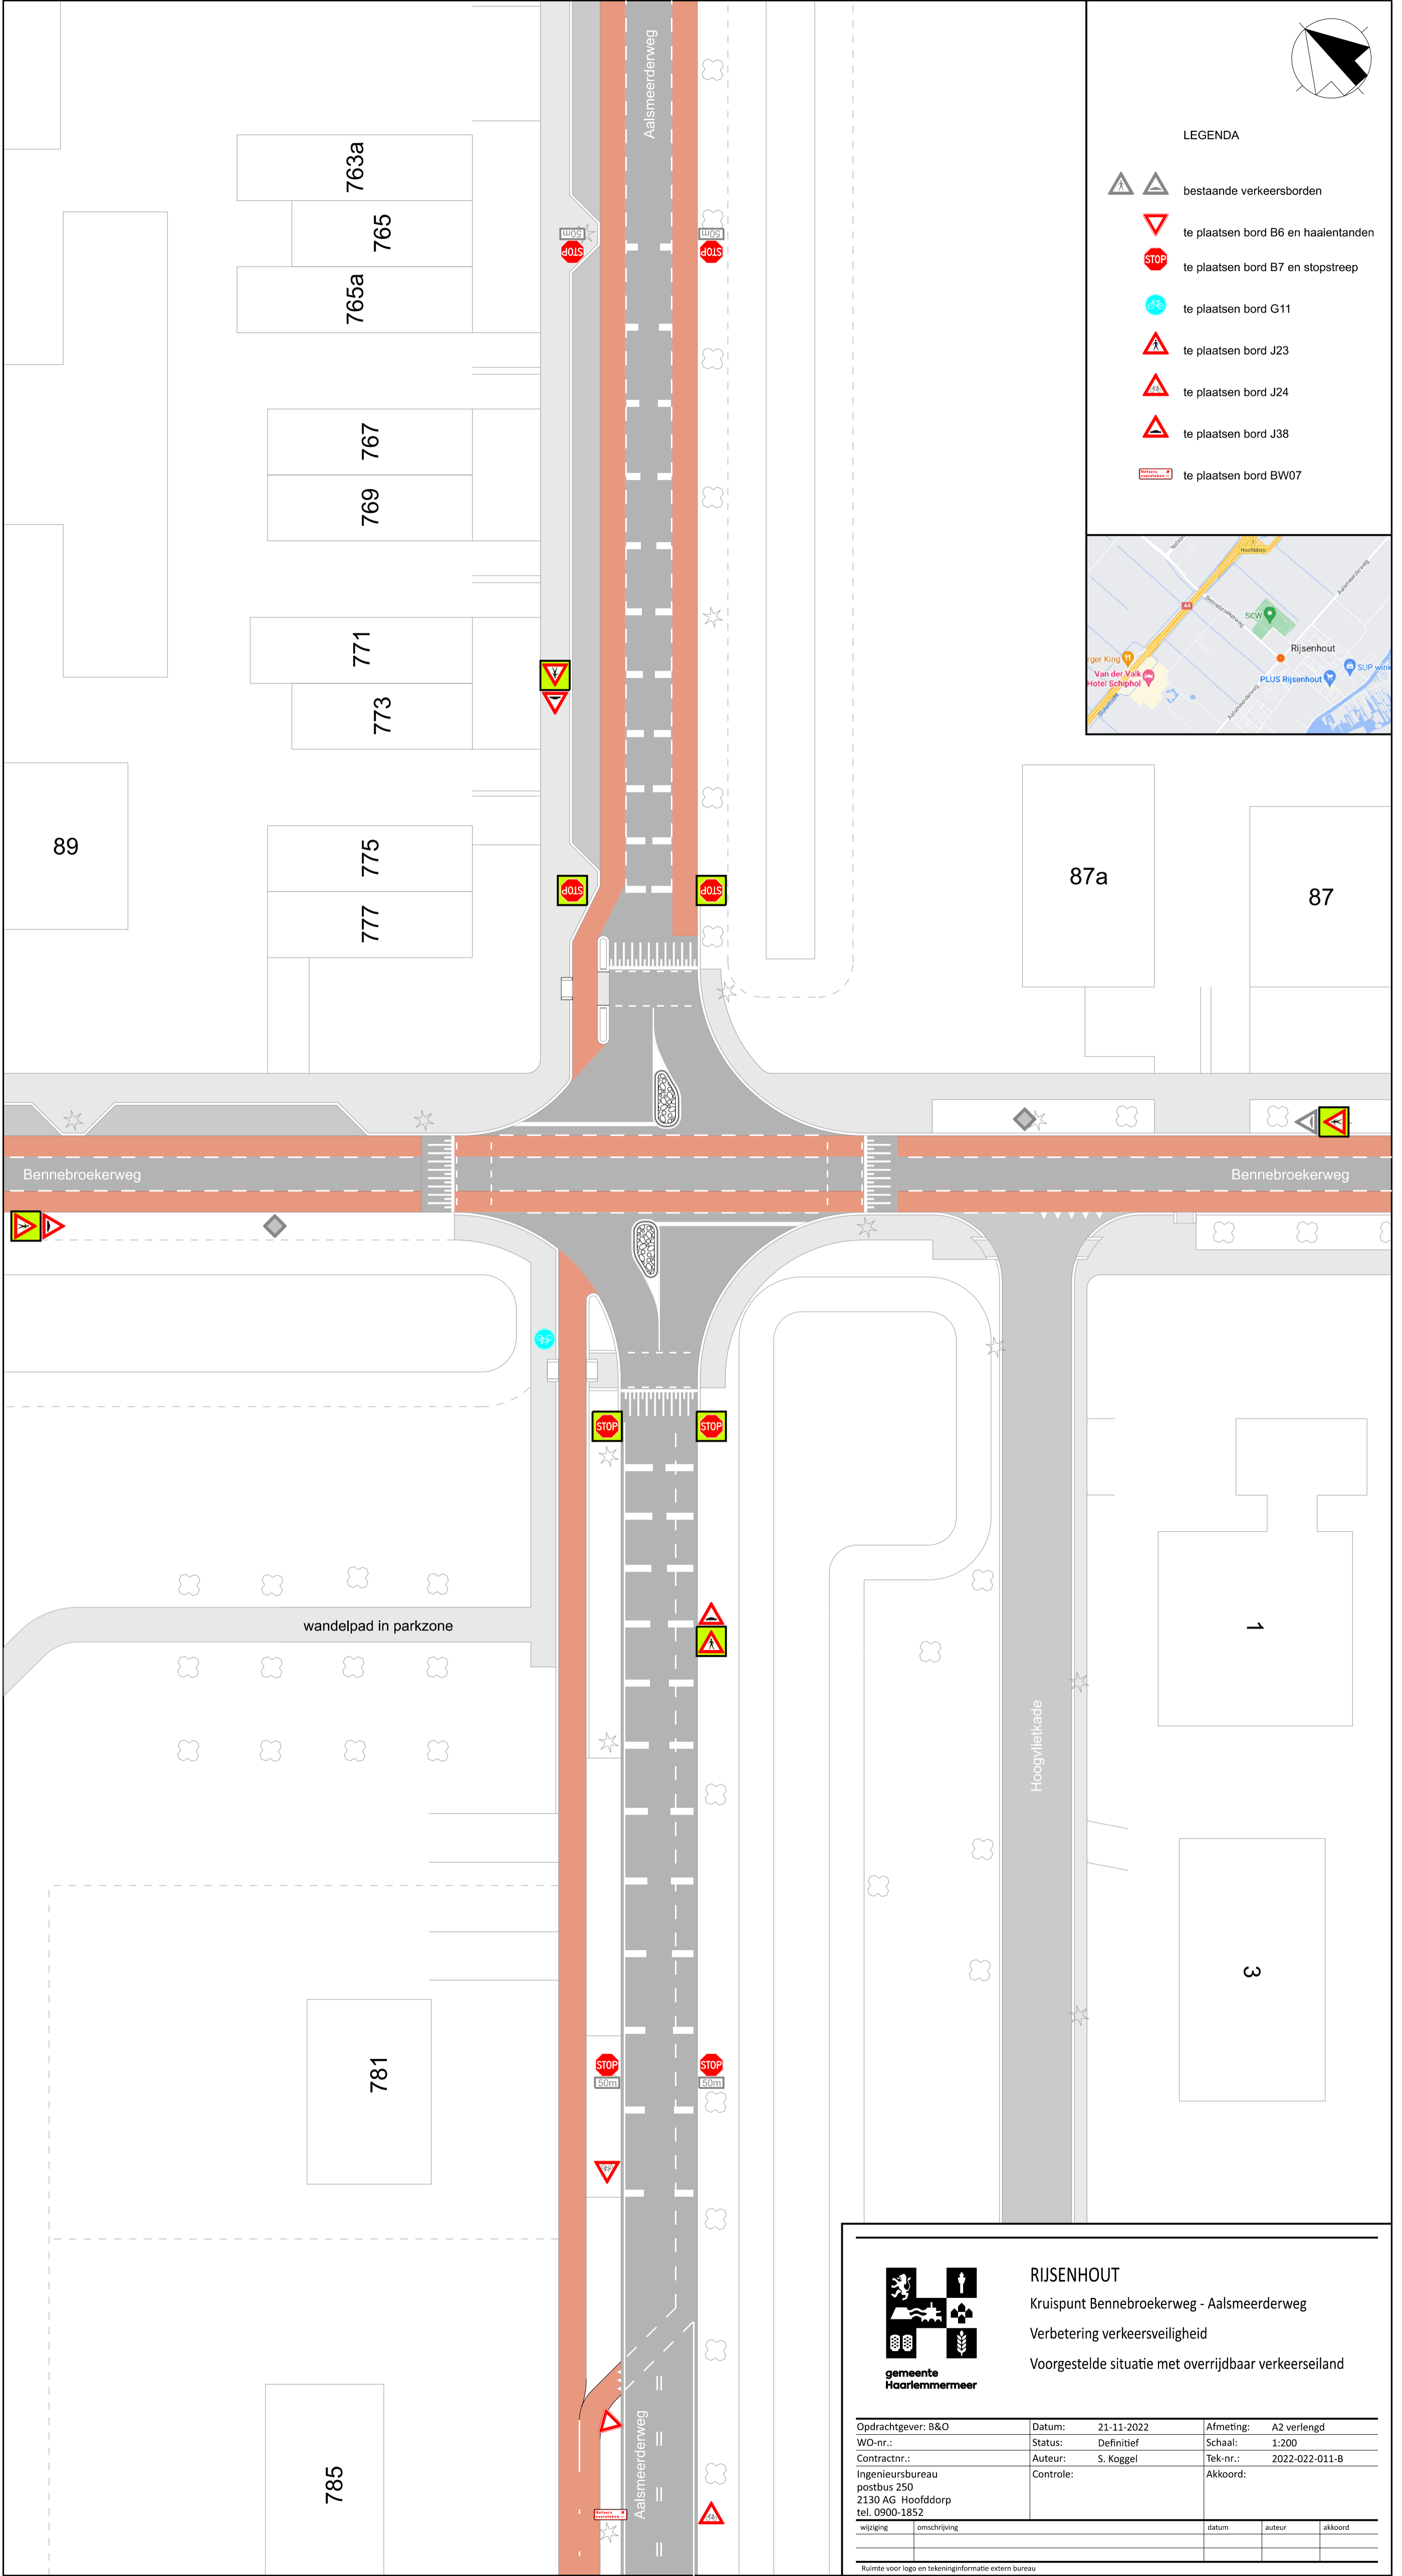
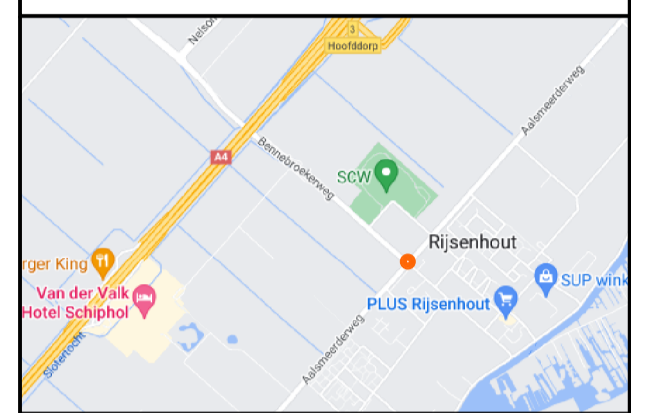


LEGENDA

-   bestaande verkeersborden
-  te plaatsen bord B6 en haalantanden
-  te plaatsen bord B7 en stopstreep
-  te plaatsen bord G11
-  te plaatsen bord J23
-  te plaatsen bord J24
-  te plaatsen bord J38
-  te plaatsen bord BW07



RIJSENHOUT
 Kruispunt Bennebroekerweg - Aalsmeerderweg
 Verbetering verkeersveiligheid
 Voorgestelde situatie met overrijdbaar verkeerseiland

Opdrachtgever: B&O	Datum: 21-11-2022	Afmeting: A2 verlengd
WO-nr.:	Status: Definitief	Schaal: 1:200
Contractnr.:	Auteur: S. Koggel	Tek-nr.: 2022-022-011-B
Ingenieursbureau postbus 250 2130 AG Hoofddorp tel. 0900-1852	Controle:	Akkoord:
wijziging	omschrijving	datum
		auteur
		akkoord

Ruimte voor logo en tekeninginformatie extern bureau