


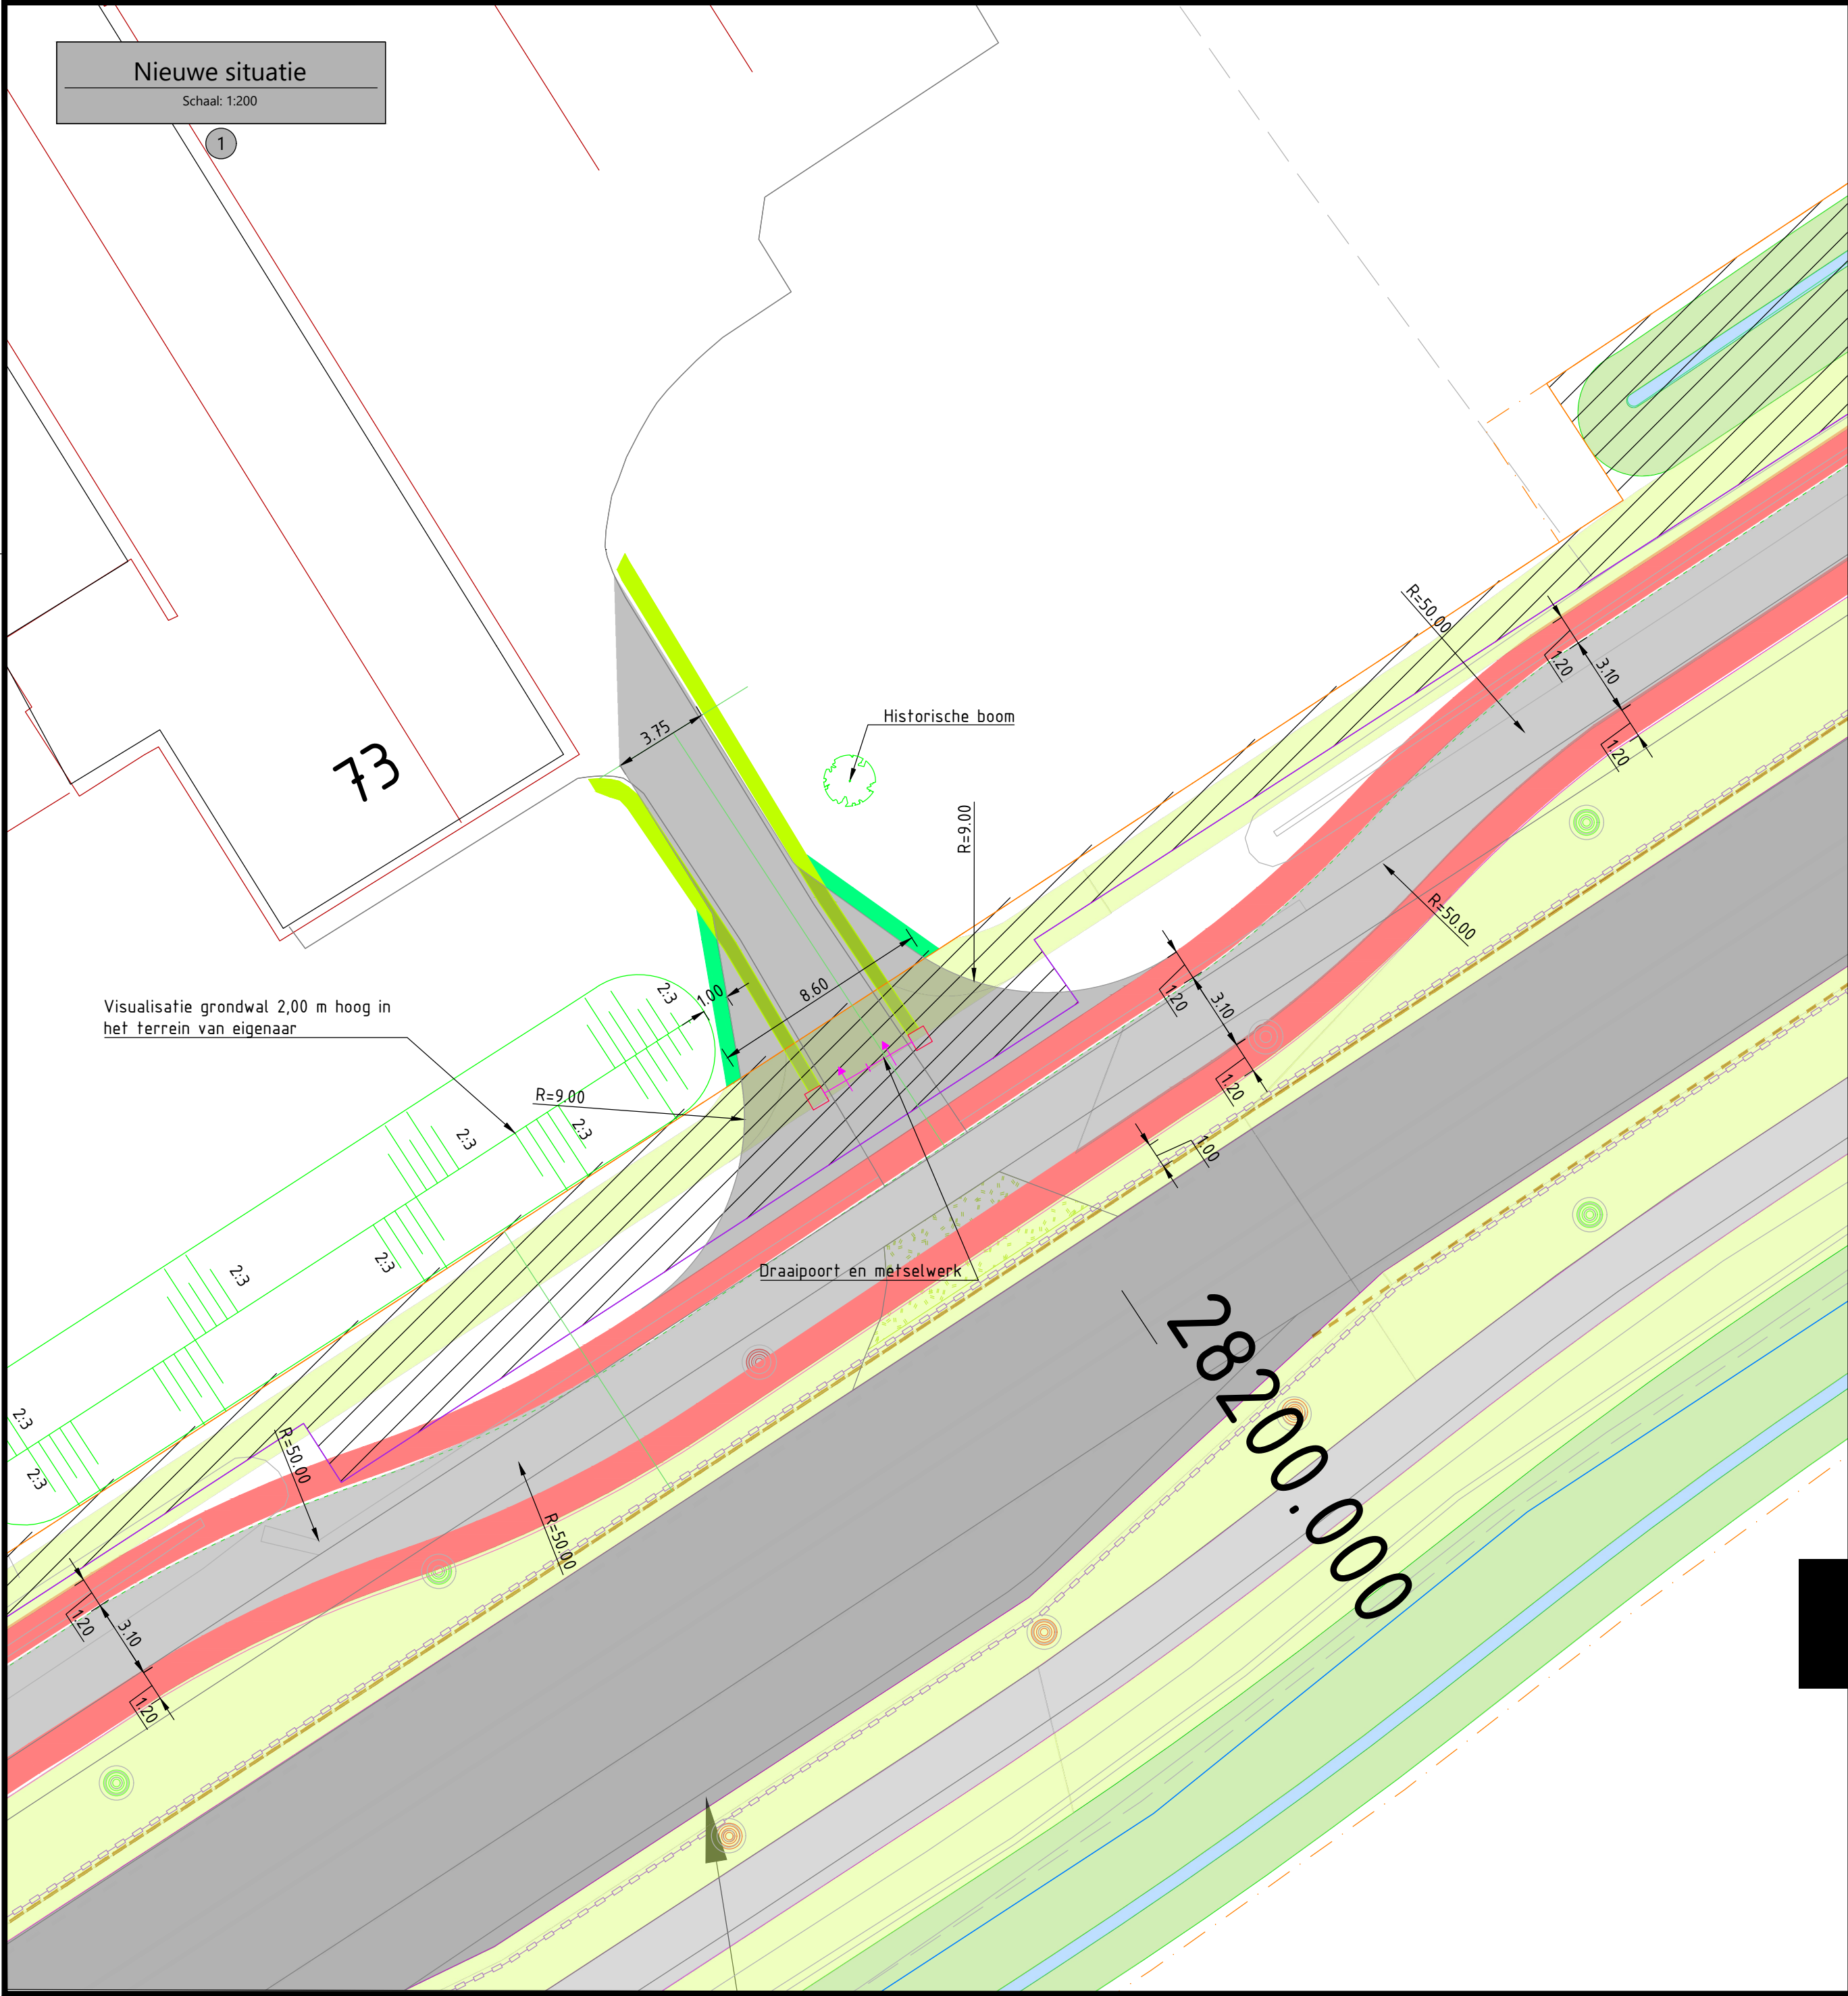

Nieuwe situatie

Schaal: 1:200

1

73

Visualisatie grondwal 2,00 m hoog in het terrein van eigenaar

Historische boom

Draaiport en metselwerk

28200.000

Legenda

- Aan te brengen asfalt tbv inrit
- Te verwijderen haag
- Bestaande haag
- Aan te brengen haag
- Bestaande oprit
- Bestaande woning

- Kadastrale grens
- Grondverwervingsgrens provincie
- Aan te brengen geleiderail
- Te verwijderen boom
- Bestaande boom

coördinaten in meter [m] in het actueel RD-stelsel, tenzij anders vermeld
maten in meter [m], tenzij anders vermeld
materiaalmaten in millimeter [mm], tenzij anders vermeld
peilmaten in meter [m] t.o.v. NAP, tenzij anders vermeld
kabels en leidingen indicatief weergegeven

Provincie Noord-Brabant

Infrastructurele Werken

ing.bureau uitbesteding:

N270 Deurne - Limburgse grens
Integraal Ontwerp
Nieuwe inrit Langstraat 73

km: 28,200 km: 28,200

Contractnummer
270.16.02.RE
schaal: 1:200
formaat: A2

getekend		datum	25-08-2021	in 1 bladen	blad nr. 1
gecontroleerd		datum	25-08-2021	projectnummer	N270.16
vrijgegeven		datum		code	-
status	Concept	versie		registratienummer	