


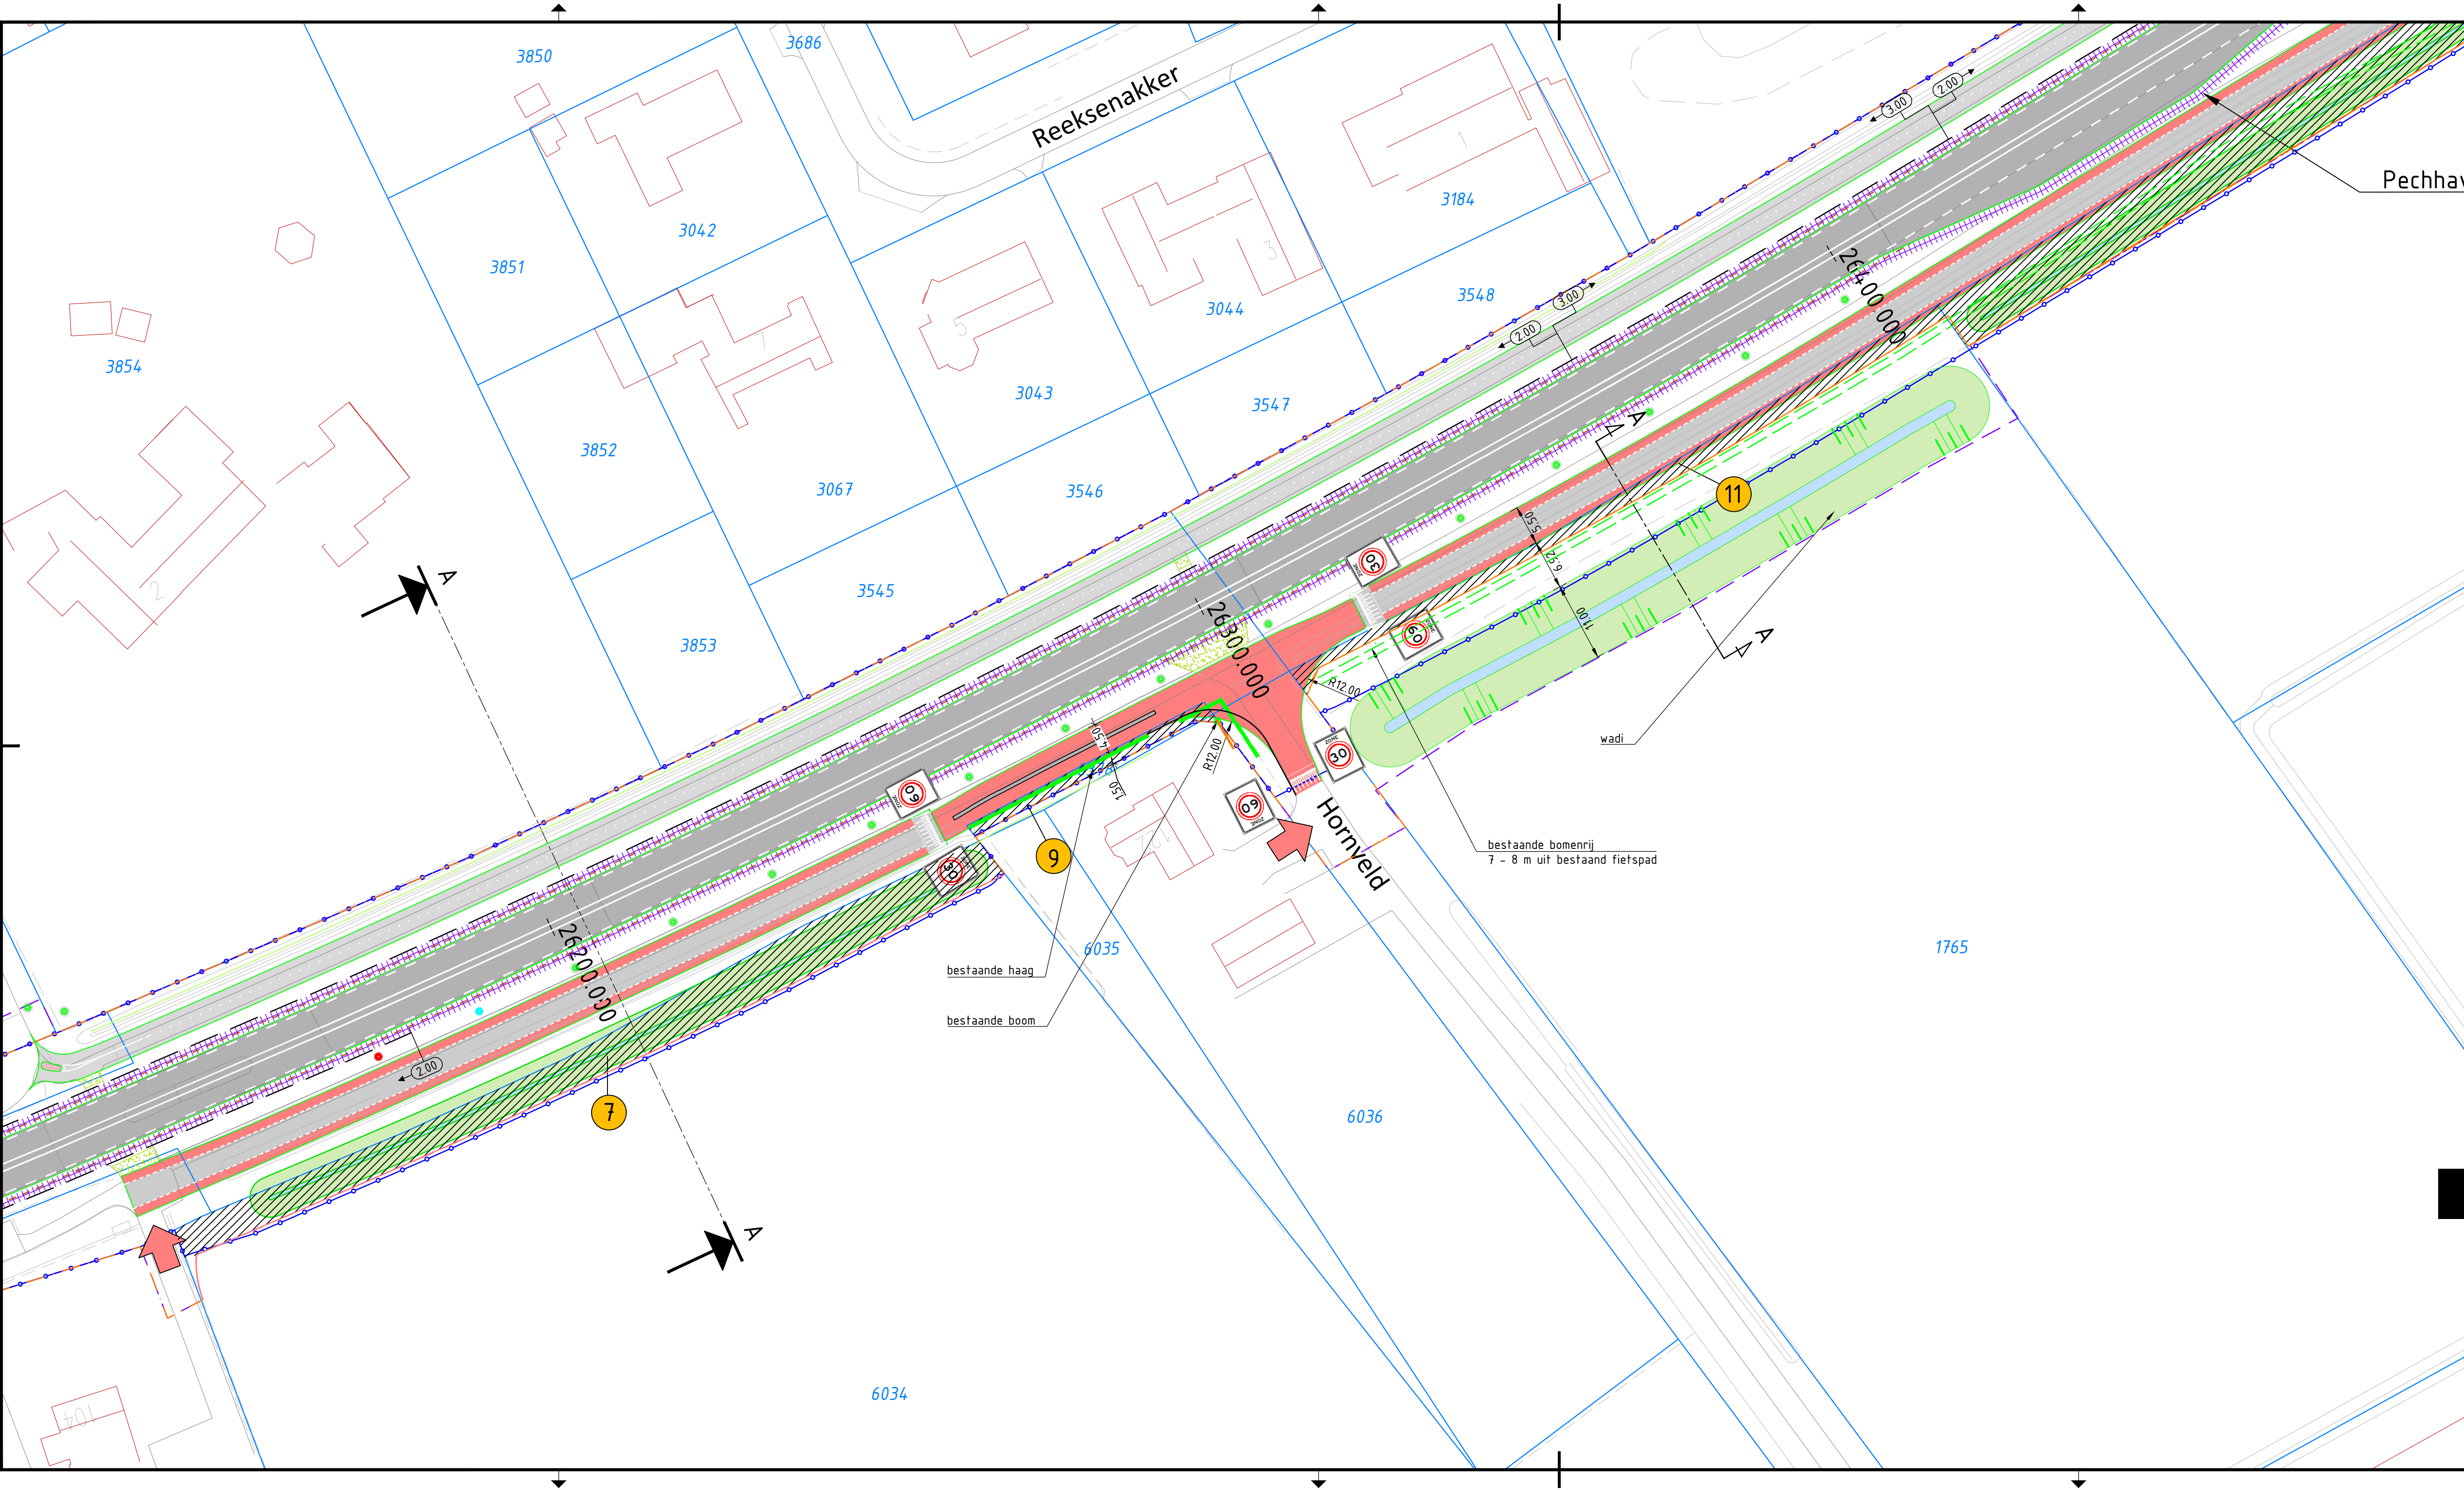

Legenda

- Bestaande situatie
- Kadastrale grens
- Plangrens
- Werkgrens
- Grondverwervingsgrens
- Hoofdrijbaan N270
- Parallelweg
- Wegversmalling in afwijkende kleuren verharding
- Watergang
- Geleiderail
- Geluidsscherm inclusief hoogte (vormgeving nader te bepalen)
- Snelheidsremmer
- Indicatieve locatie uitrit (vormgeving nog nader te bepalen)
- aan te kopen grond
- grondplannummer

Provincie Noord-Brabant

Afdeling Infrastructuur

ing.bureau uitbesteding:

N270 Deurne -Limburgse grens

Integraal Ontwerp				Contractnummer	
Voorontwerp+					
Langstraat 122				schaal: 1:500 formaat: A2L	
km:	- km:				
getekend		datum	05-07-2019	in 1 bladen	blad nr. 1
gecontroleerd		datum	05-07-2019	projectnummer	RL16PN816
vrijgegeven		datum		code	
status	Concept	versie		registratienummer	816-VO-01