
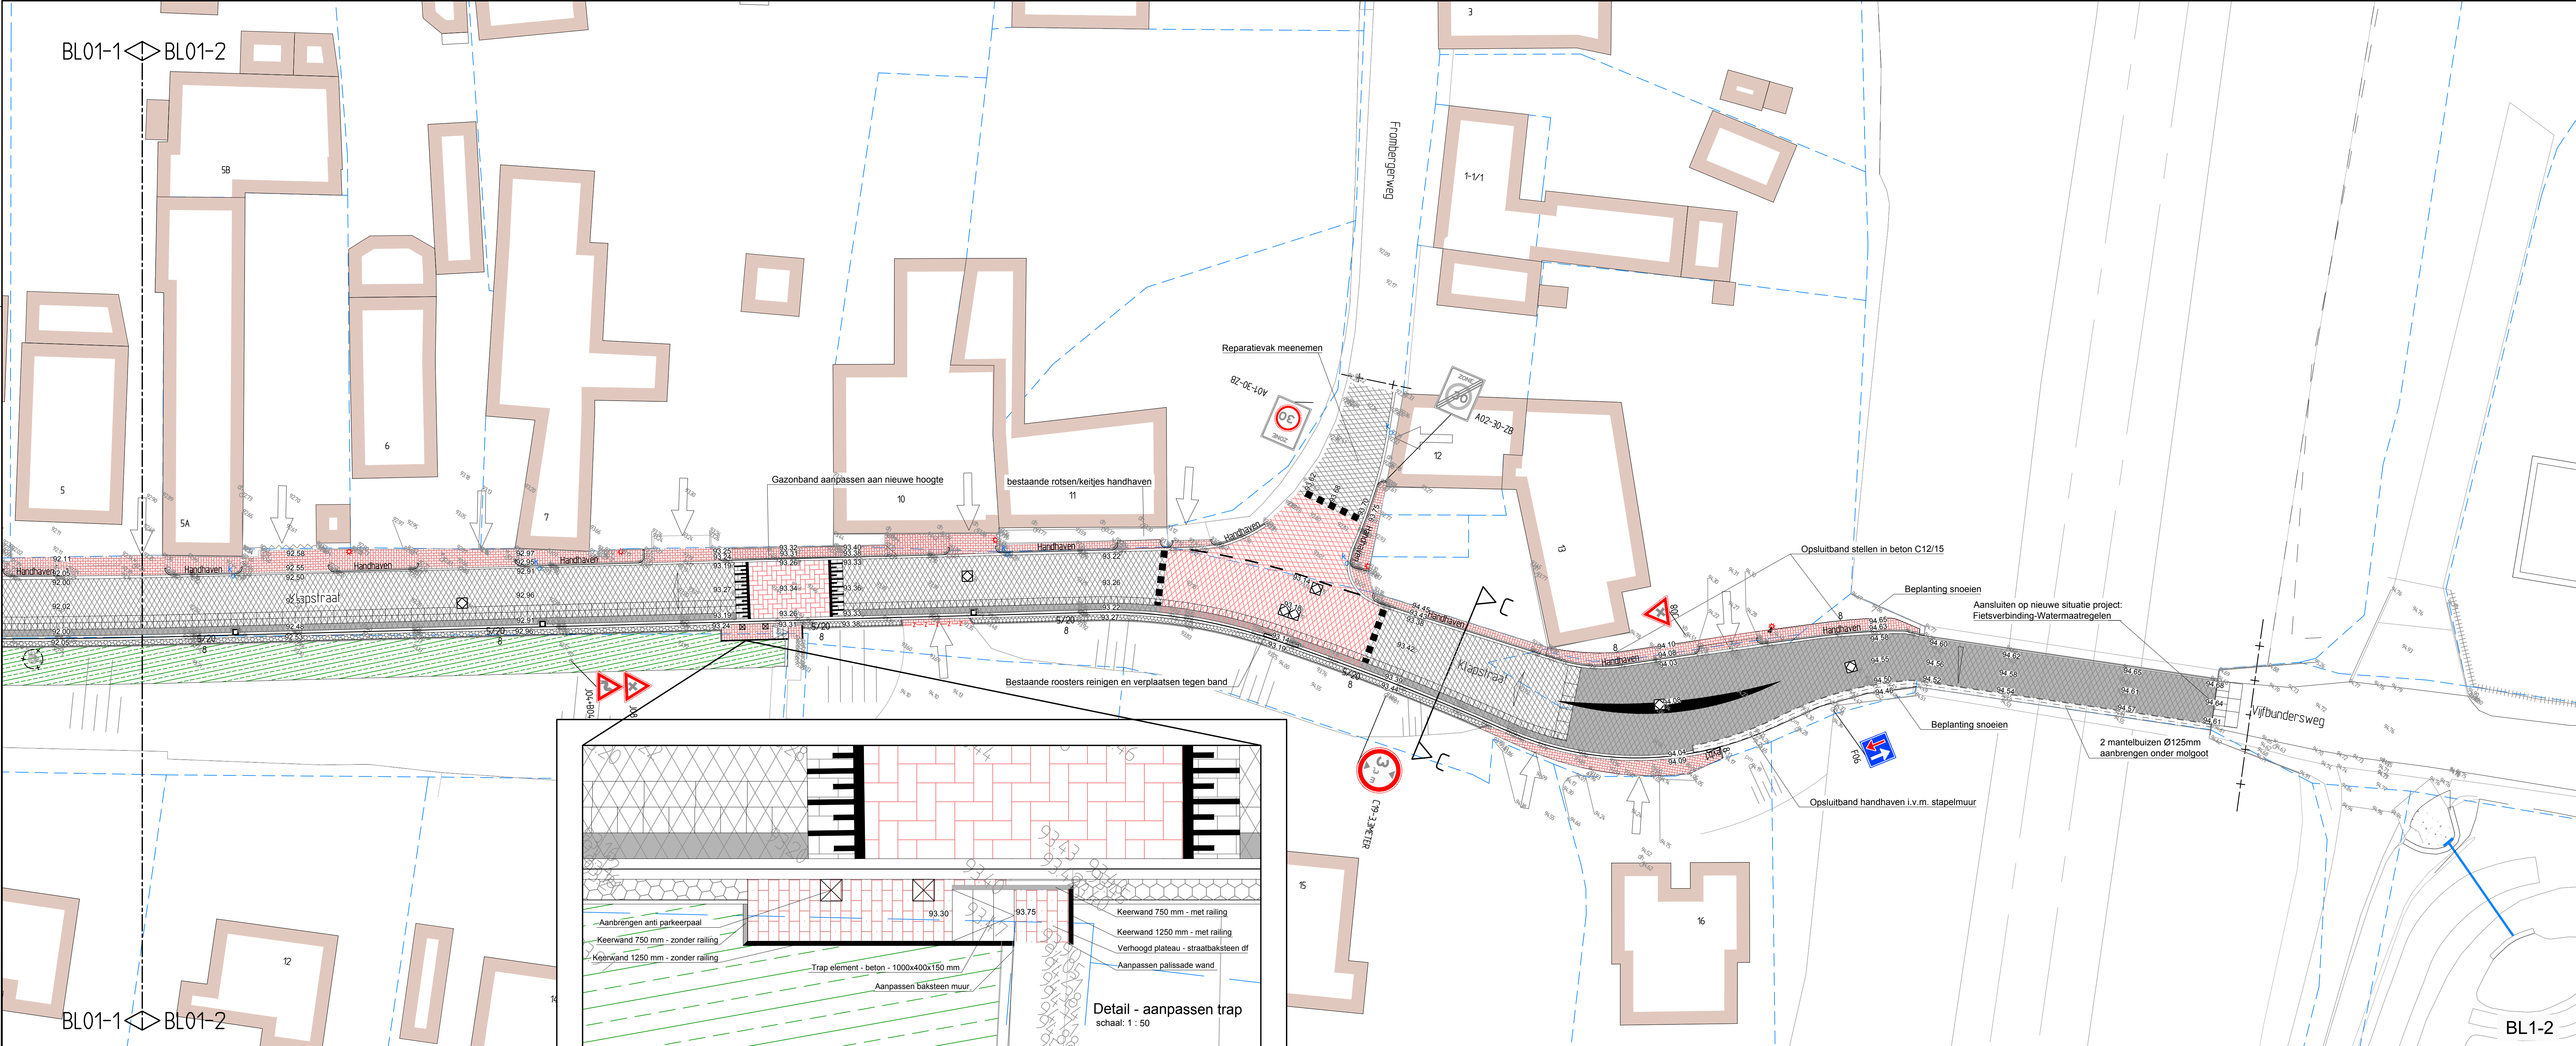


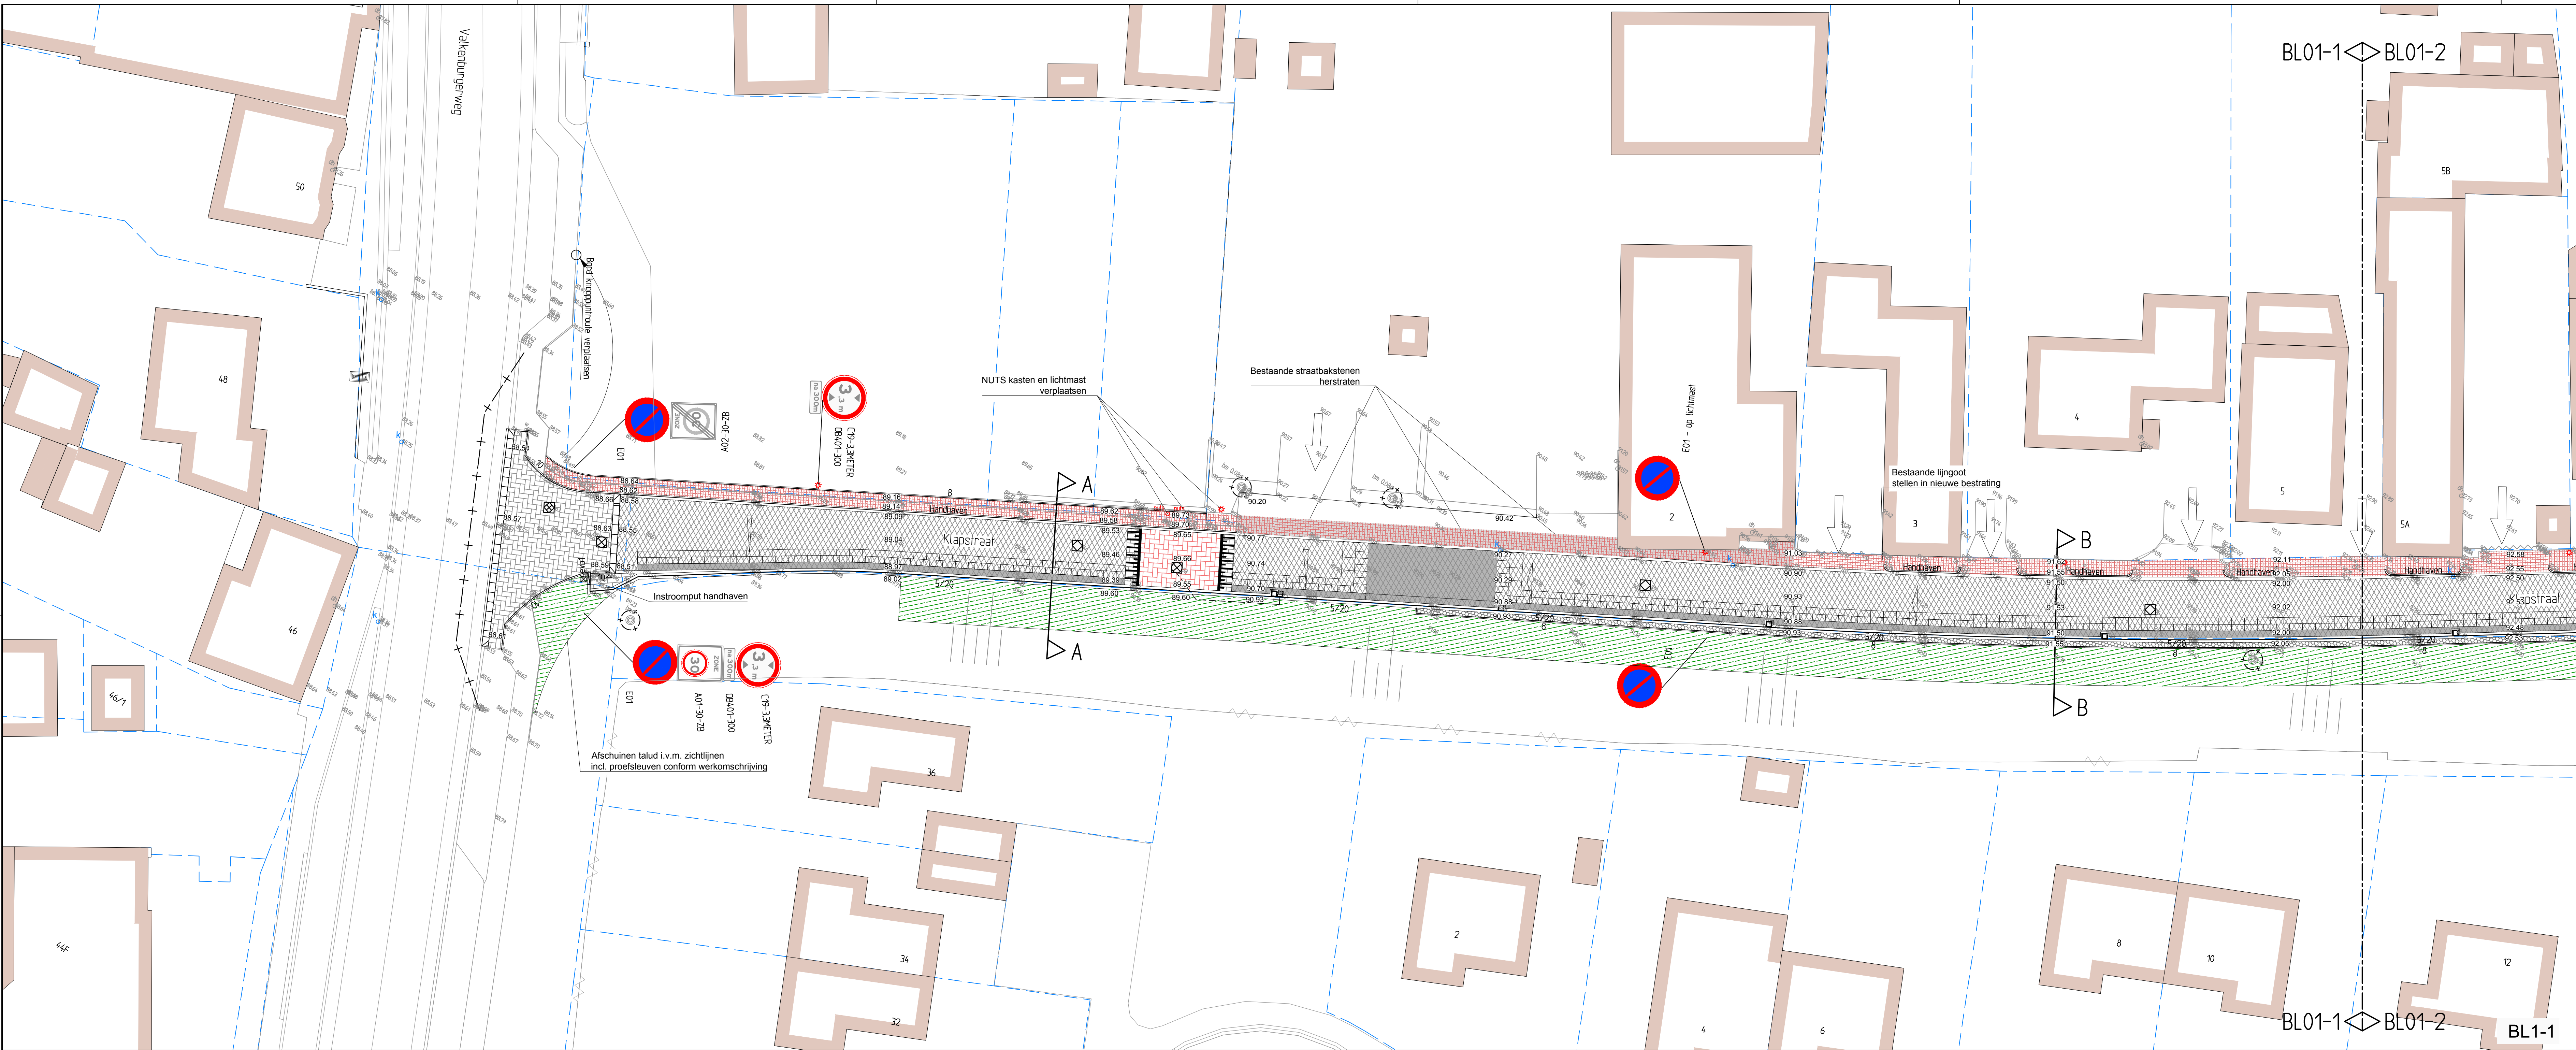

Legenda

	Rijweg, asfaltverharding - aanbrengen deklaag - SMA 0/8
	Rijweg, asfaltverharding - volledig opbouwen
	Kruisingsviakfietspad - aanbrengen deklaag incl. coating rood - Possehl
	Rijweg, asfaltverharding - volledig opbouwen incl. coating rood - Possehl
	Taludlijnen drempel, 30 km/h
	Betonstraatstenen kf - elleboogverband - kleur grijs
	Straatbaksteen dikmaat - kort halfsteensverband
	Betonstraatstenen kf - halfsteensverband - kleur grijs
	Betonstraatstenen kf - elleboogverband - kleur heide
	Grasbetontegels 600x400x100 mm
	Talud opschonen, aanbrengen bloemenmengsel d.m.v. hydroseeding
	Gootlaag - 150x300x60 mm
	2 strek betonstraatsteen kf - kleur heide
	Molgoot - 5 strekken betonstraatstenen kf - kleur heide
	Opstuitband - 80x200 mm
	Opstuitband - 100x200 mm
	Geleideband - 50/200x250 mm incl. dubbele strek bas kf
	Eindverloopband - 50/200x250 mm
	Gazonband - 100x200 mm - Handhaven
	Keerwand zonder hak - 750 mm hoog
	Keerwand zonder hak - 1250 mm hoog
	Inritblokken - 500x750x200 mm - maximaal hoogteverschil: 8 cm
	Trap frezen
	Markering - blokken (0,50x0,50)
	Markering doorgetrokken streep (0,10 m) - thermoplast
	Markering - 1-1 streep (0,10 m) - thermoplast
	Markering - 1-3 streep (0,10 m) - thermoplast
	Werkgrens
	Kadastrale grenzen
	Anti parkeerpaaltje
	Straat kolk
	Roostergoot reinigen
	Kolk aansluitingen - pvc Ø125 mm - grijs
	Putdeksel DWA - nieuw - 800x800 mm - Asfalt
	Putdeksel RWA - nieuw - 800x800 mm - Elementen
	Nuts kast - verplaatsen door derden
	Inrit
	Boom incl. diameter - incl. waar nodig boombescherming
	Afsluter water/gas - Brandkraan
	Kolk - reinigen
	Nuts kast
	Verplaatsen bord knooppuntroute
	Poort / deur
	Dorpelhoogte
	Lichtmast - verplaatsen door derden
	Asfalt zagen

Verklaring

- Voor aanvang werkzaamheden maatvoering i.o.v. bestaande werk controleren;
- Maten in meters tenzij anders aangegeven;
- Exakte locatie inritten in het werk te bepalen;
- Verplaatsen lichtmasten, schakelkasten e.d. door derden;
- Locatie lichtmasten en bomen ter informatie aangegeven;
- Bij particuliere inritten ca. 2 m herstraten;
- Uitgangspunt bij aansluiten bestaande op nieuwe situatie is 1m herstraten.

RA+ ingenieurs		Vestiging Sittard Coenweg 7 6135 KB Sittard 046-4000 400 ra-plus.nl	
Opdrachtgever:	Gemeente Gulpen-Wittem		
Project:	Herinrichting Klapstraat - Wijlre		
Onderdeel:	Verhardingstekening		
Getekend: RBC	d.d. 17-02-2022	Schaal: 1:200	Projectnr.: 20358.1
Revisie: C	d.d. 16-02-2022	Formaat: A4	Blad 1 van 1
Status: Definitief	Gecc.: RBC	Dat.: 17-02-2022	Tekening: 20358.1 VHT01