


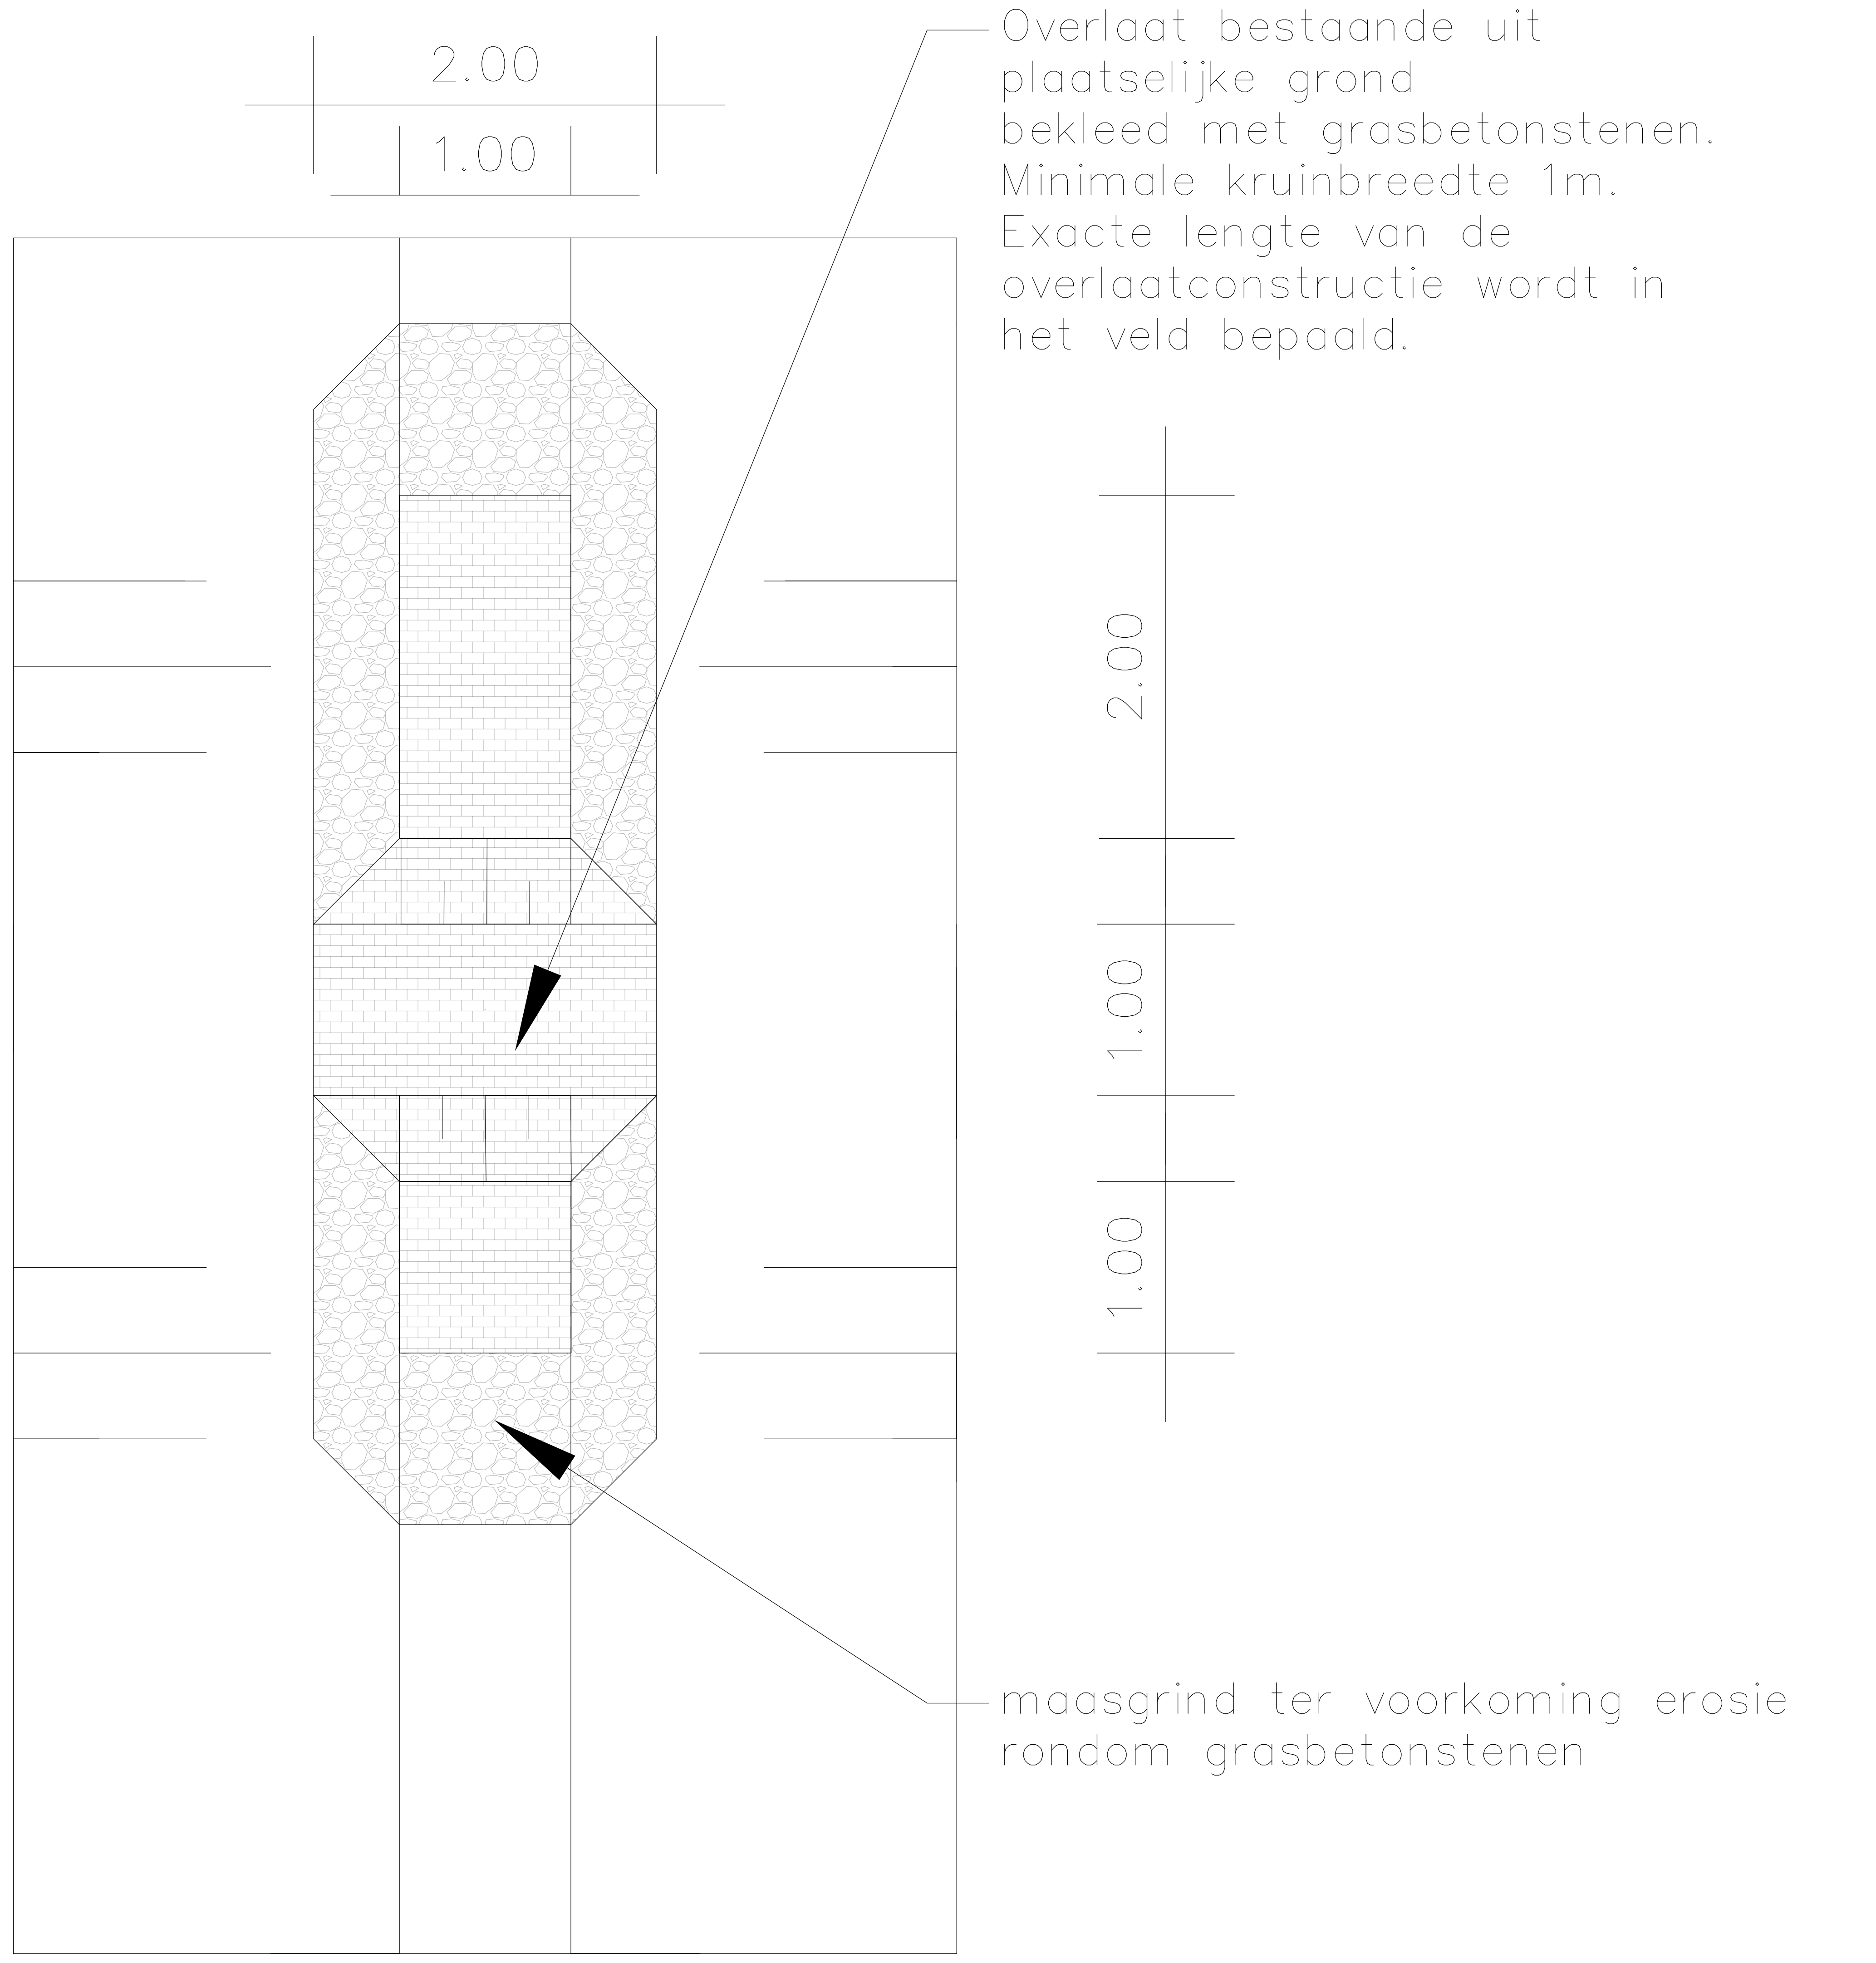


Bovenaanzicht
1:2000

Bovenaanzicht
1:20



Zijaanzicht
1:20

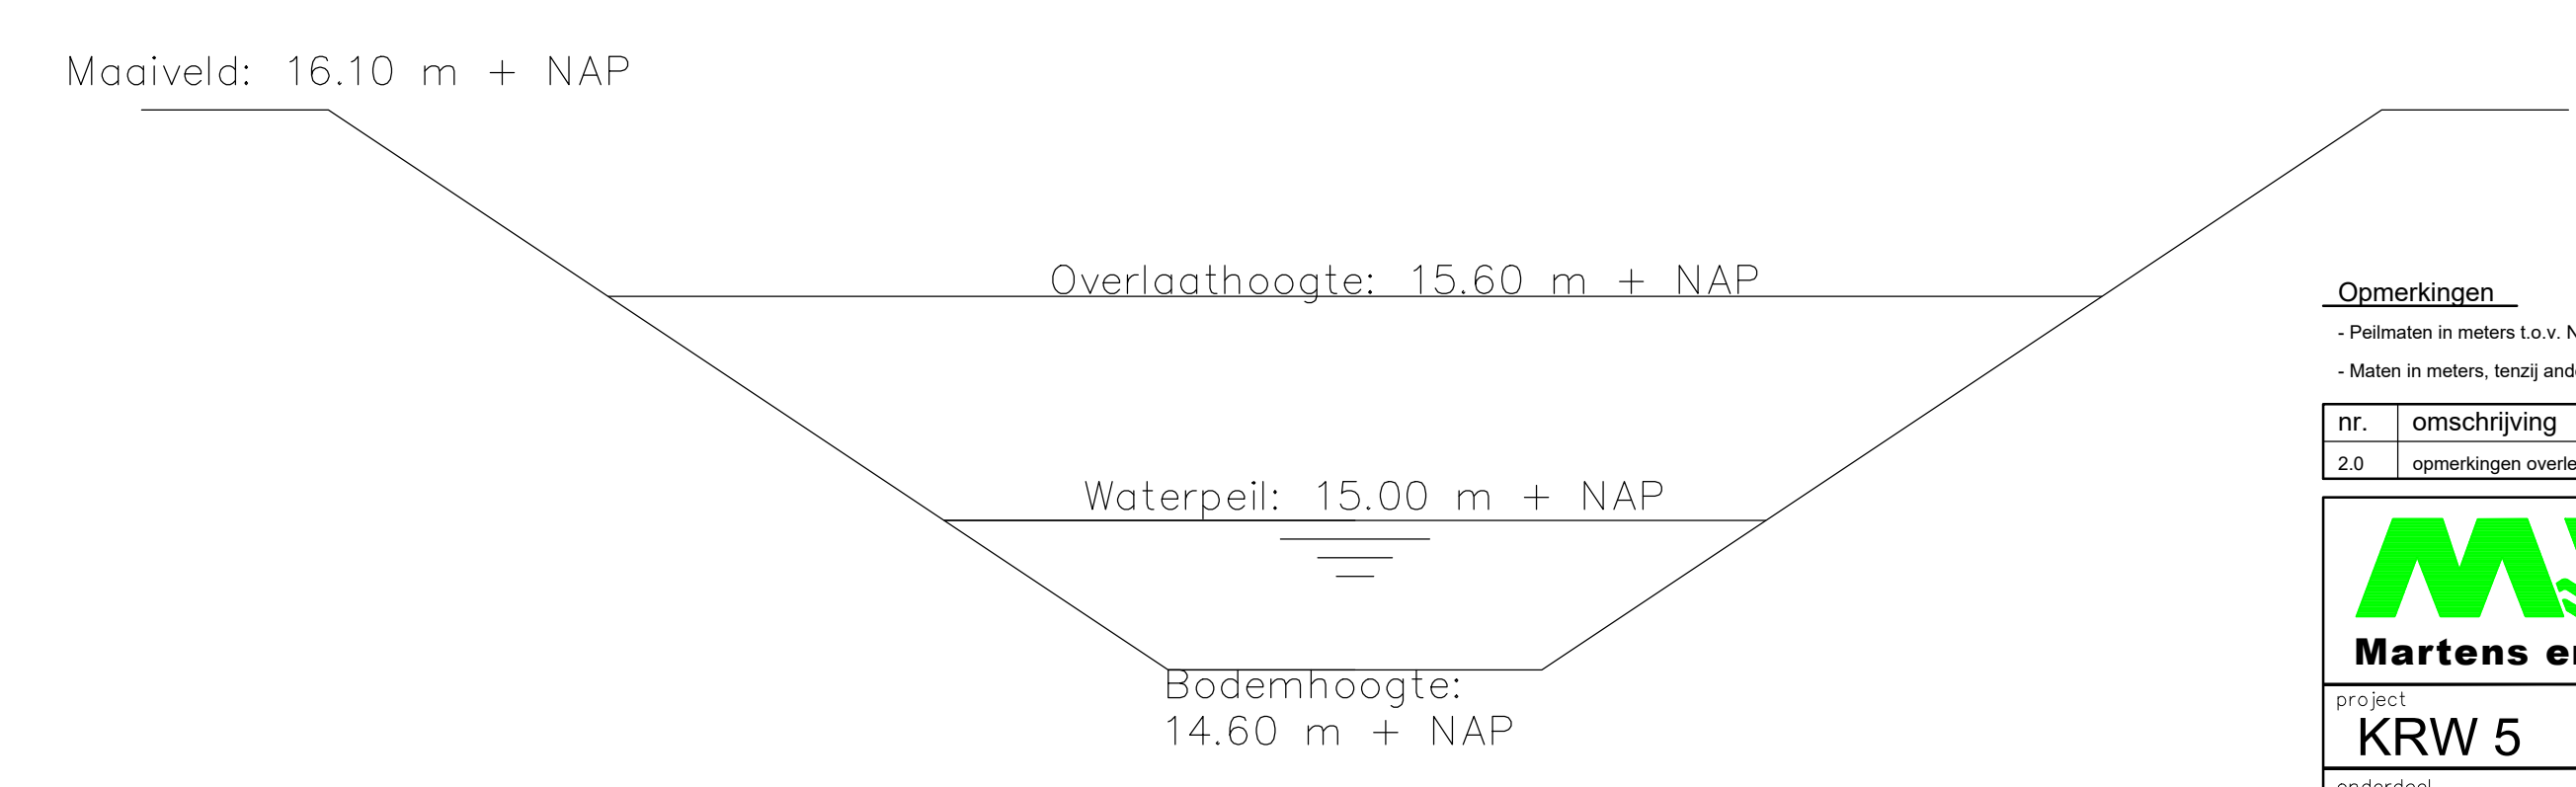

Opmerkingen				
- Palmeten in meters t.o.v. N.A.P. tenzij anders vermeld				
- Maas in meters, tenzij anders vermeld				
nr.	omschrijving	datum	getekend	vrijgegeven
20	opmerkingen overleg 22-07-2022 versie 1	25-07-2022		
MVO Martens en Van Oord				
Damweg 50 Postbus 120 NL-4500 AH Oosterhout Tel: +31 (0)162 - 47 47 47 Fax: +31 (0)162 - 47 47 48 www.mvogroep.nl				
Project KRW 5				
Onderdeel Asseltse leijgraaf		Onderschrift 801		
Tekeningsoomschrijving Overlaat Asseltse Leijgraaf		blad 1	van 1	formaat A0
getekend paraf		datum 22-07-2022	Tekenings Definitief	
gecontroleerd paraf		datum 25-07-2022	A	
vrijgegeven paraf		datum 25-07-2022	tekening nummer 001	