


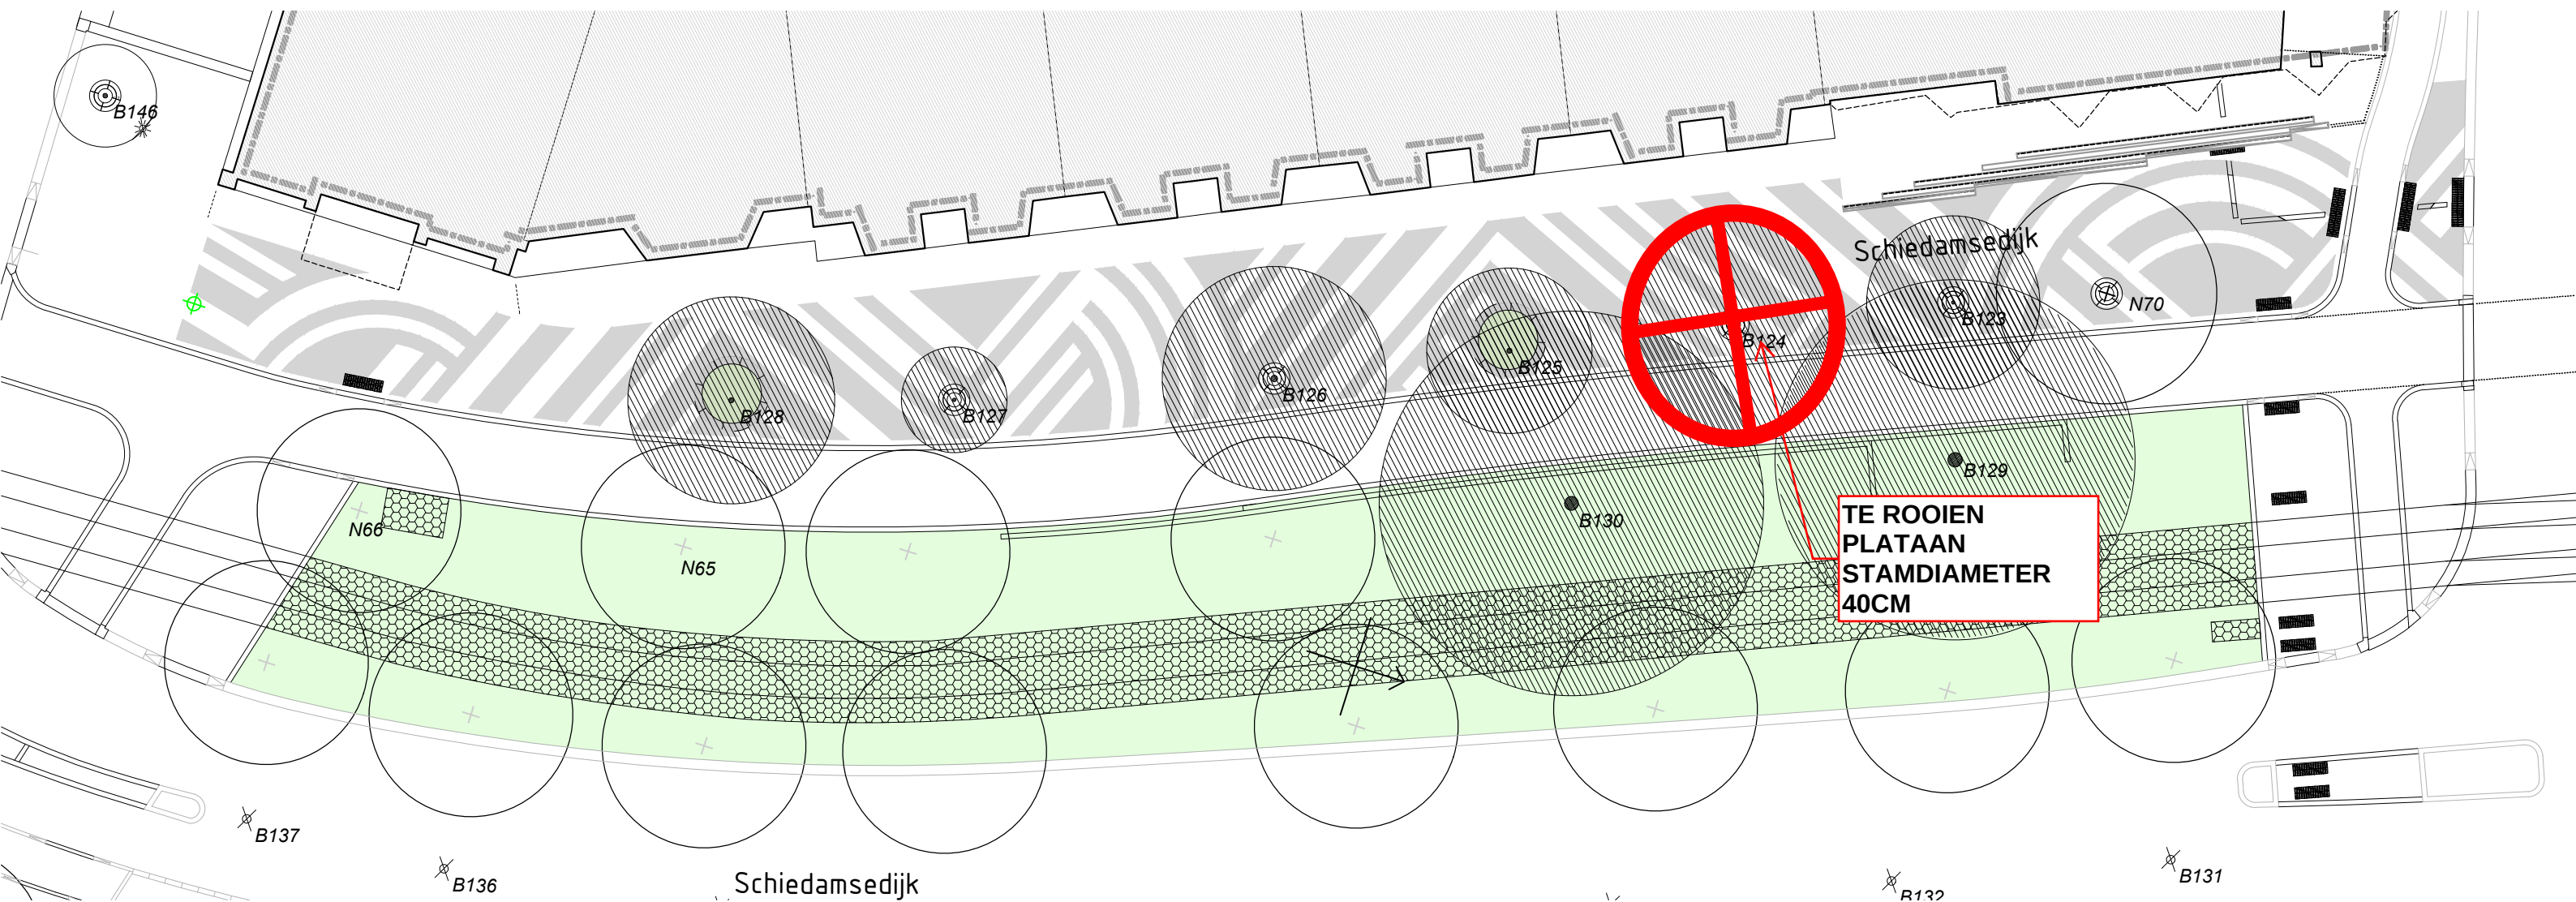

Rooitekening Schiedamsedijk  
(Project Coolsingel)  
8 april 2021