



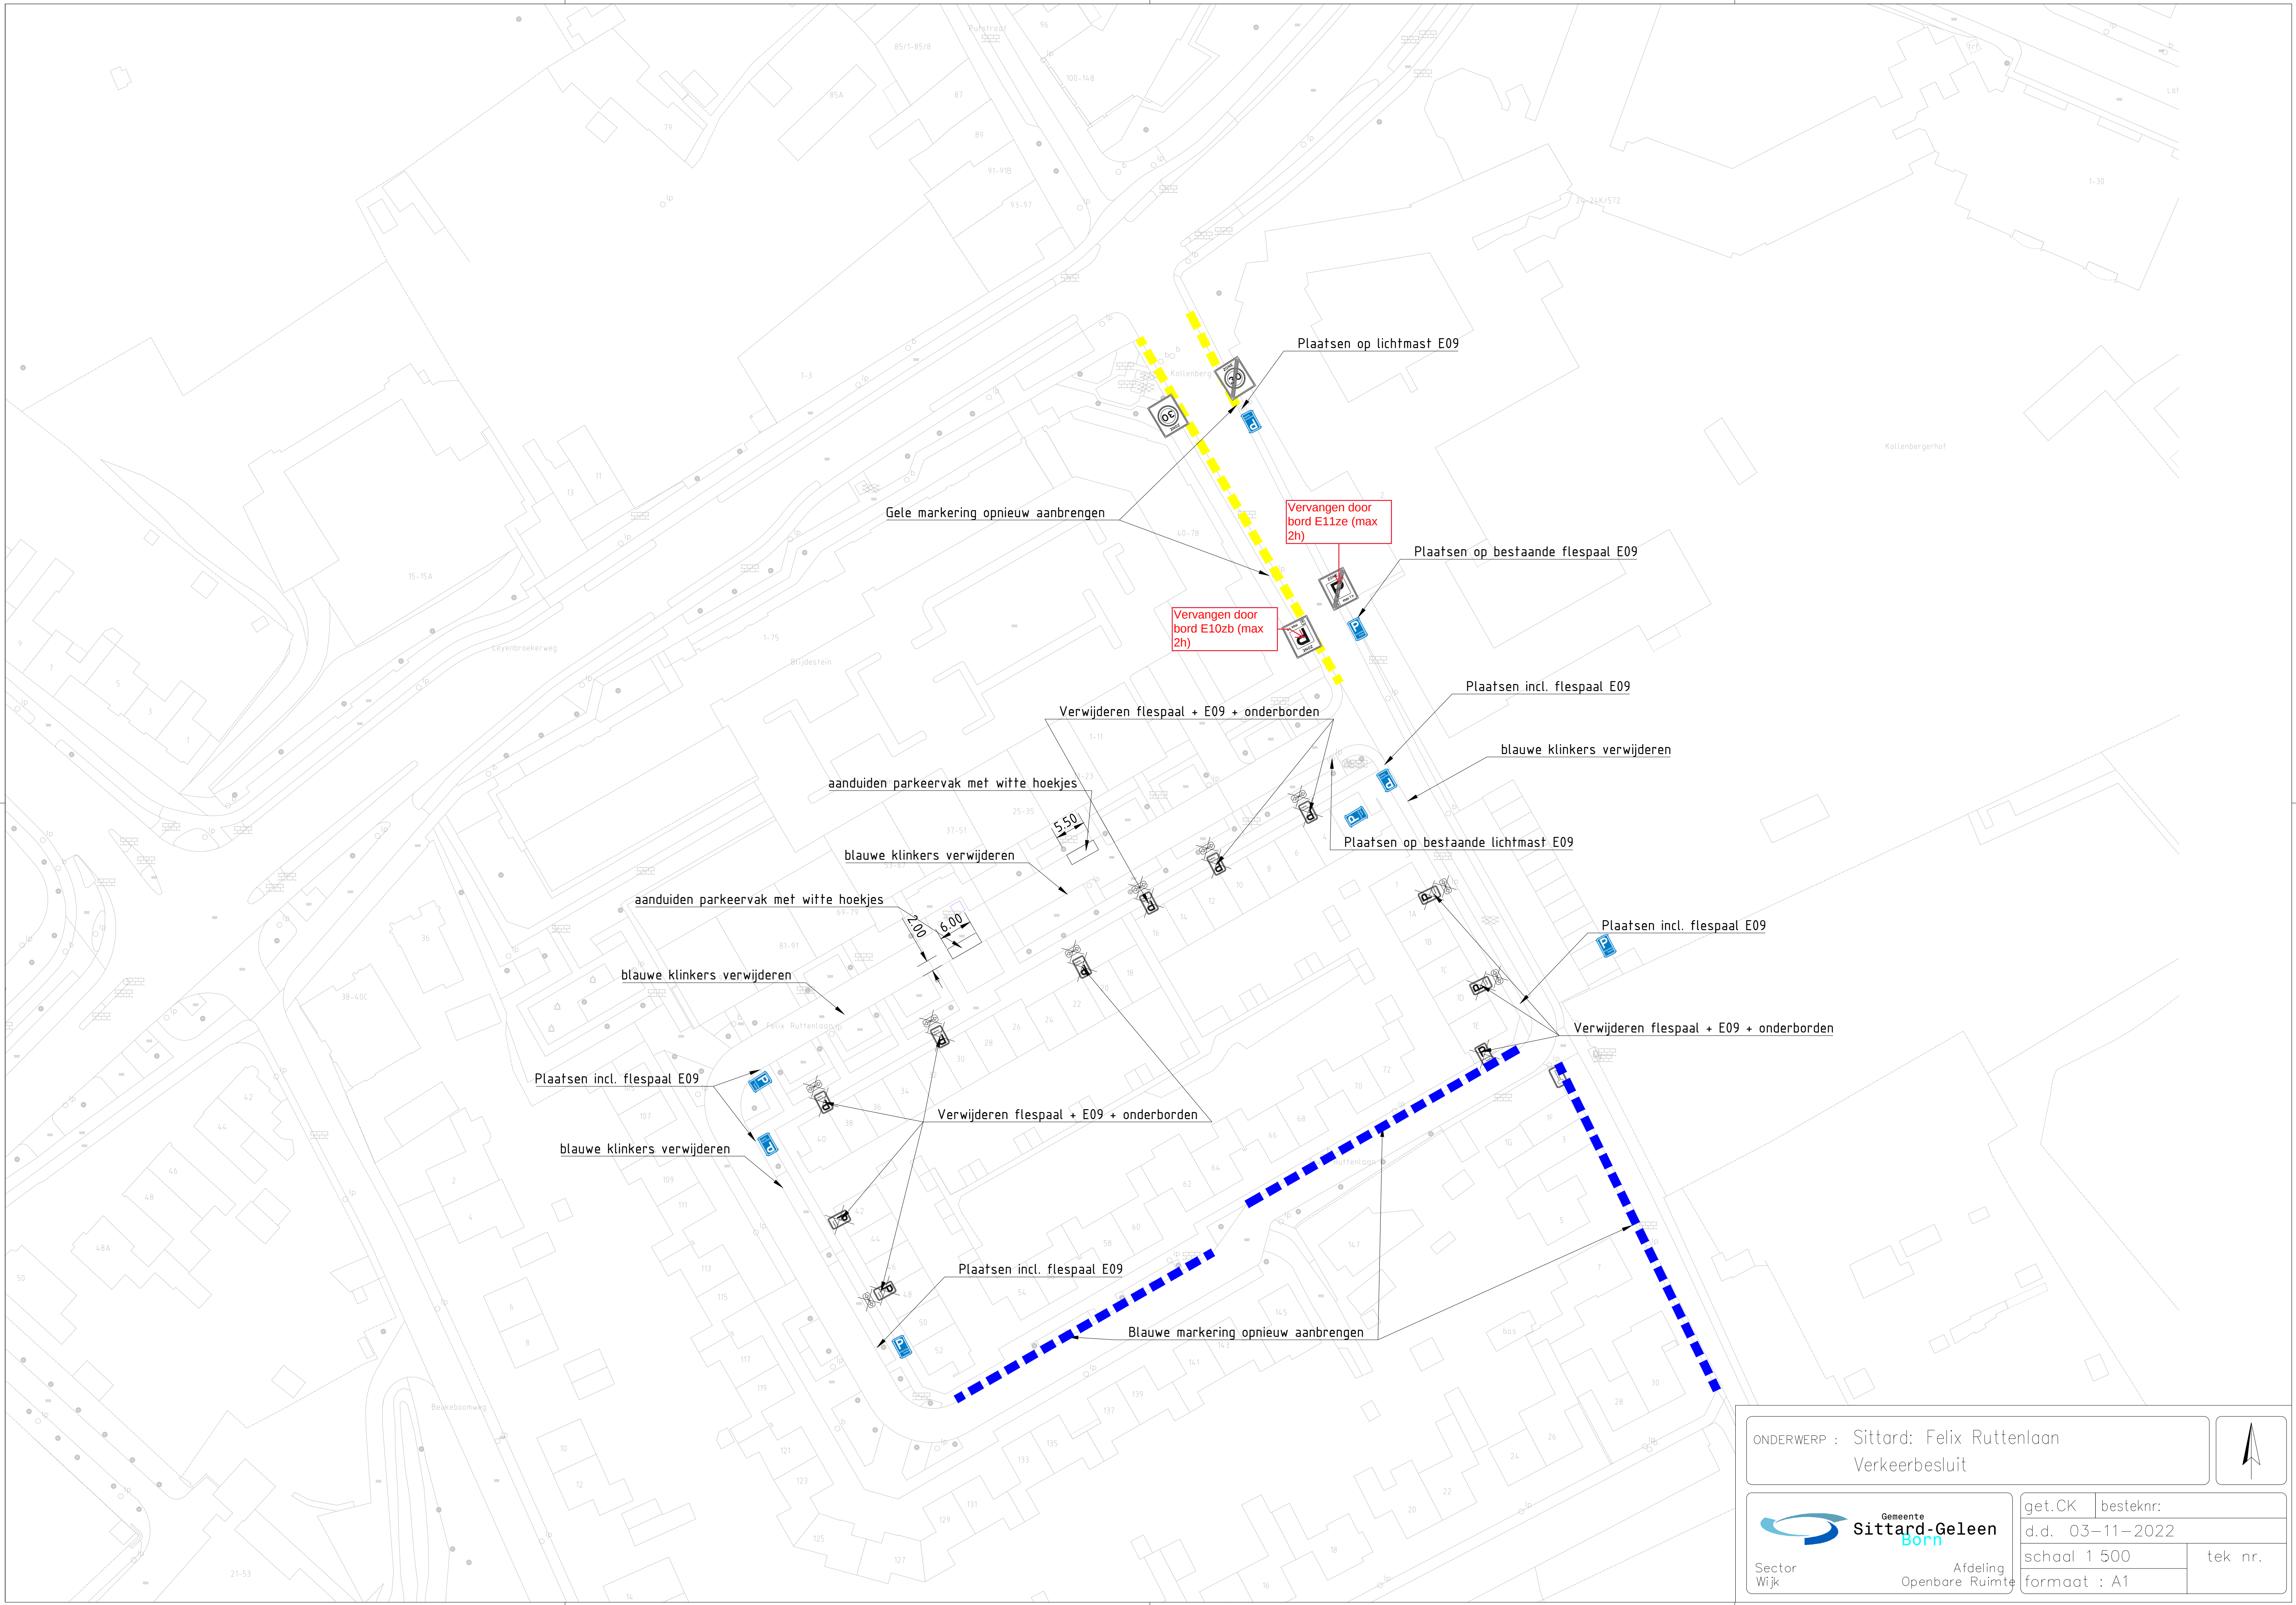

ONDERWERP : Sittard: Felix Ruitenlaan
Verkeerbesluit

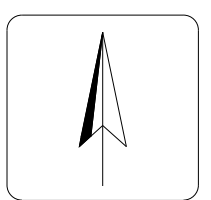

 Sector Wijk	get.CK	besteknr:	
	d.d.	03-11-2022	
	schaal 1 500	tek nr.	
Afdeling Openbare Ruimte		formaat : A1	