



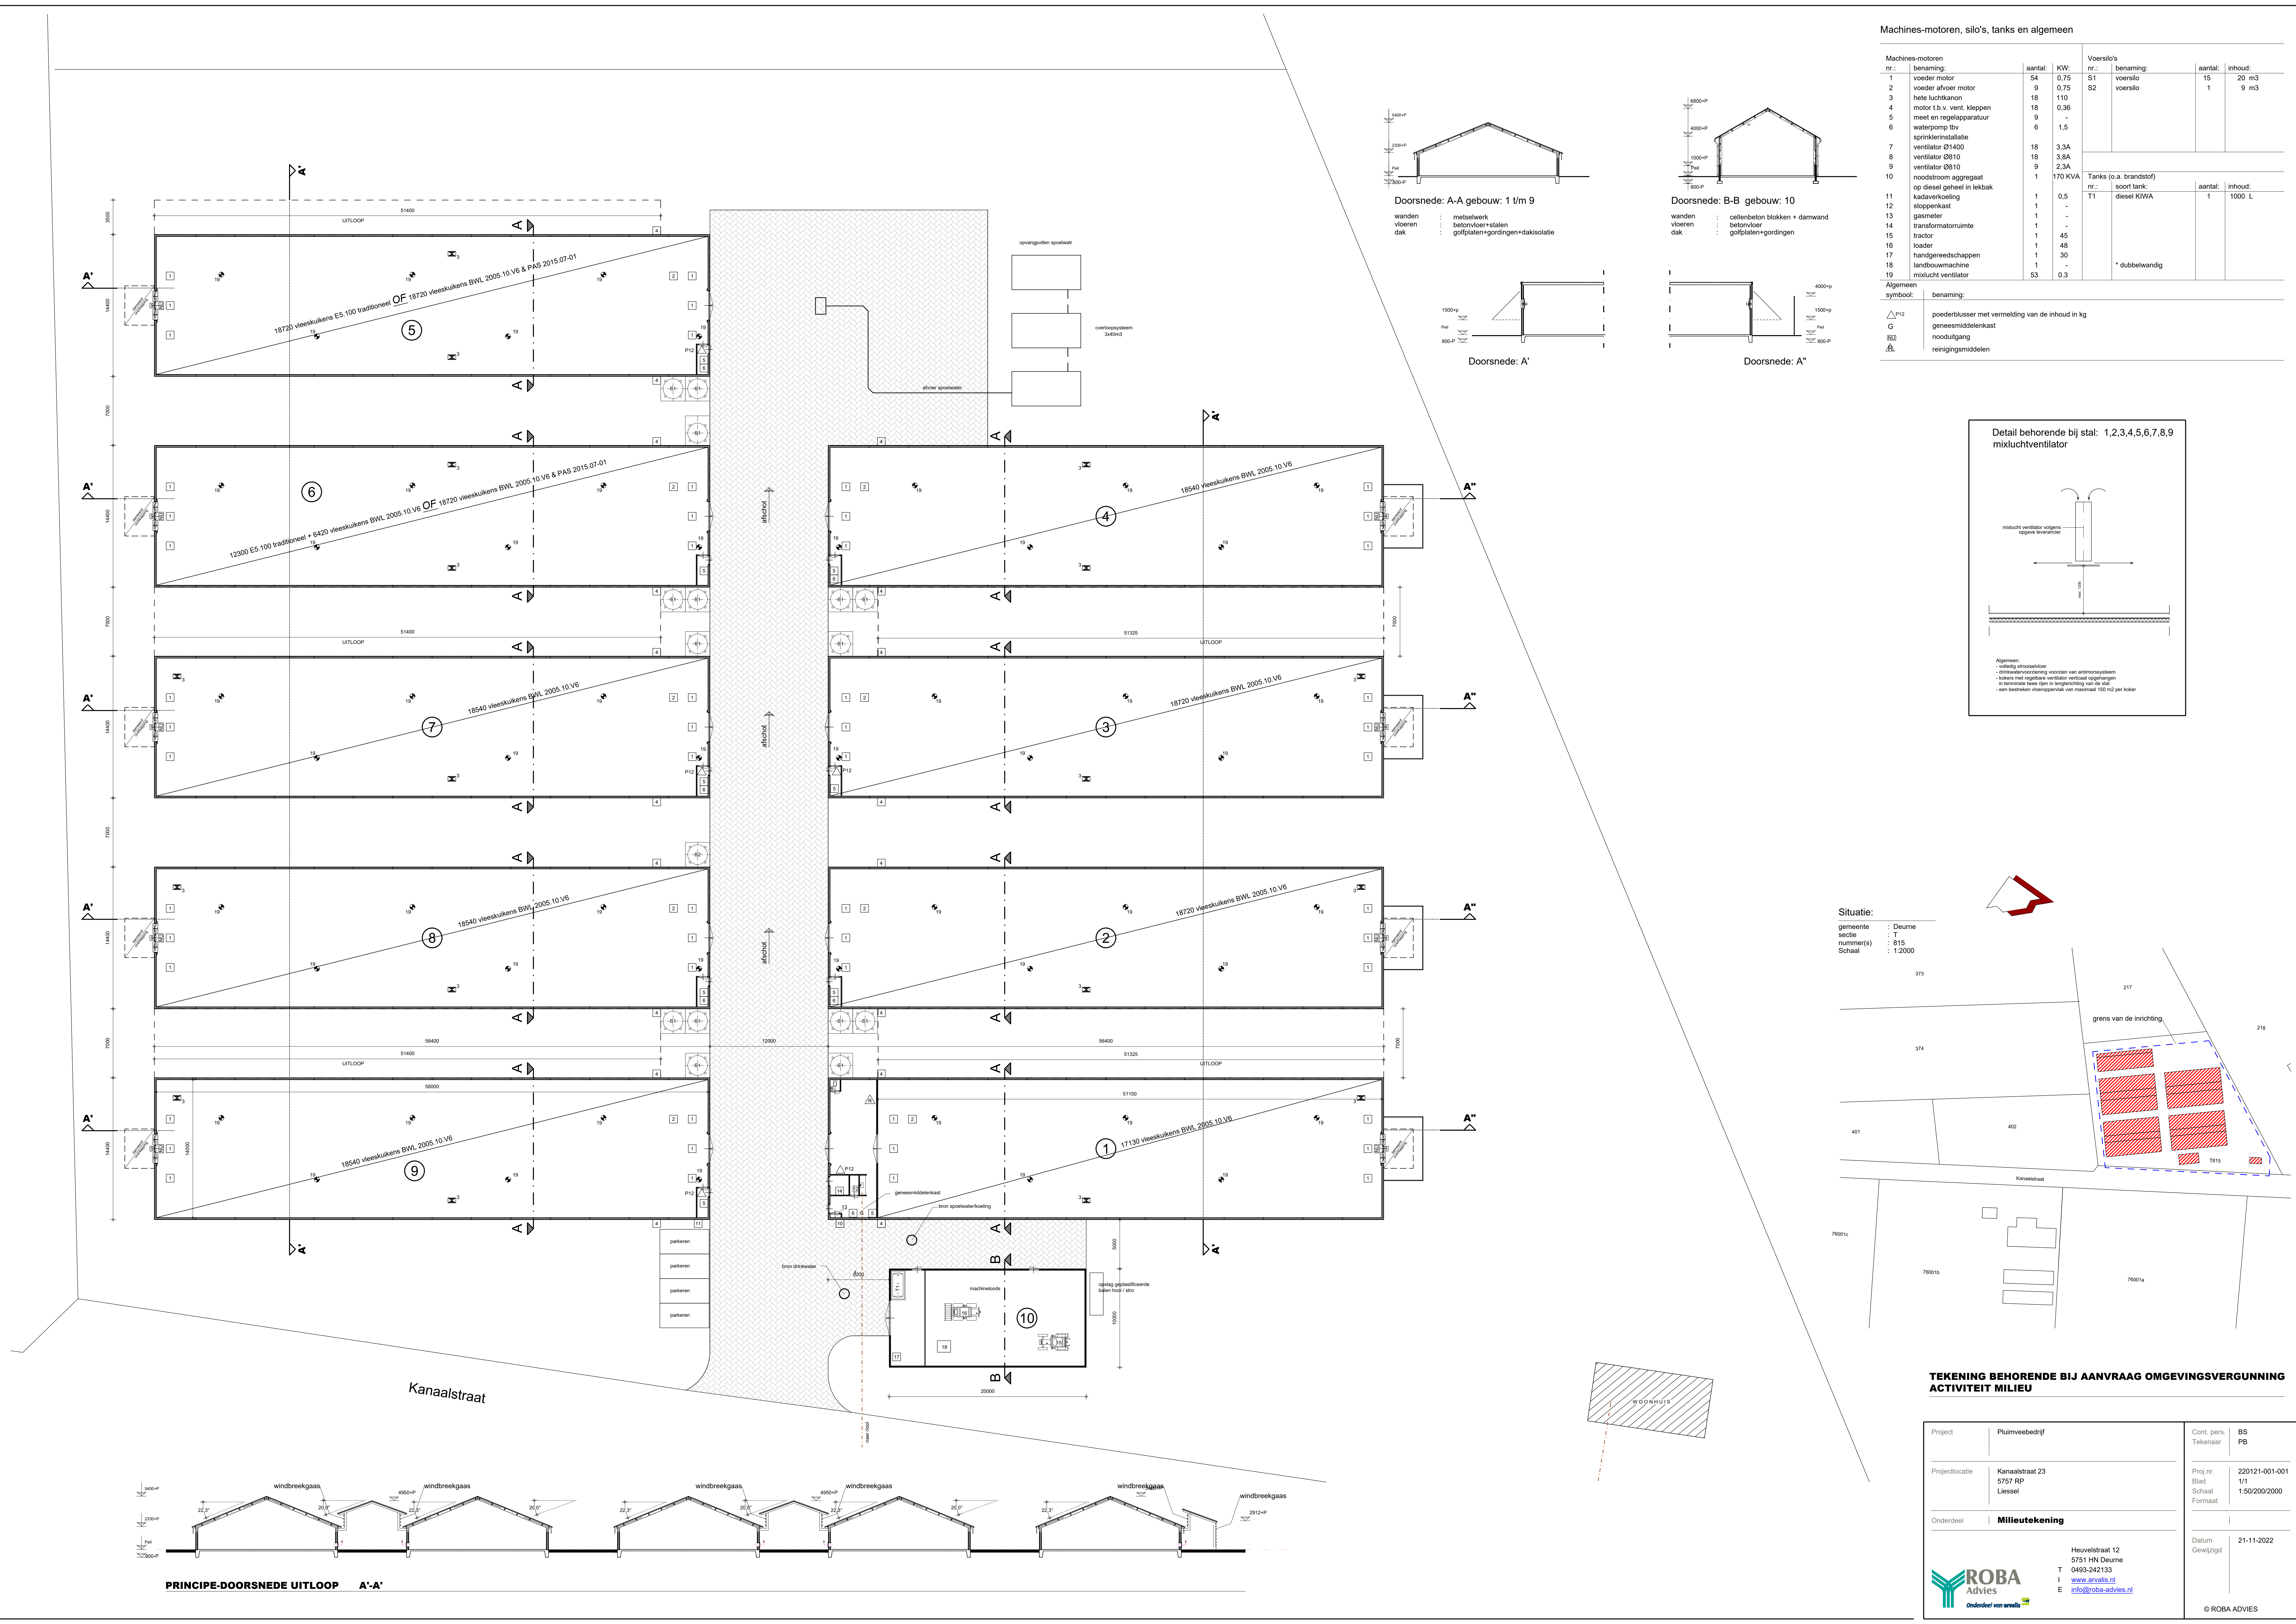

Machines-motoren				Voersilo's			
nr.:	benaming:	aantal:	KW:	nr.:	benaming:	aantal:	inhoud:
1	voeder motor	54	0,75	S1	voersilo	15	20 m3
2	voeder afvoer motor	9	0,75	S2	voersilo	1	9 m3
3	hete luchtkanon	18	110				
4	motor l.b.v. vent. kleppen	18	0,36				
5	meet en regelapparatuur	9	-				
6	waterpomp tbv sprinklerinstallatie	9	1,5				
7	ventilator Ø1400	18	3,3A				
8	ventilator Ø810	18	3,8A				
9	ventilator Ø810	9	2,3A				
10	noodstroom aggregaat op diesel geheel in lekbak	1	170 KVA				
11	kadaverkoeling	1	0,5				
12	stoppenkast	1	-				
13	gasmeter	1	-				
14	transformatorruimte	1	-				
15	tracior	1	45				
16	loader	1	48				
17	handgereedschappen	1	30				
18	landbouwmachine	1	-				
19	mixlucht ventilator	53	0,3				
Algemeen				Tanks (o.a. brandstof)			
symbool:	benaming:			nr.:	soort tank:	aantal:	inhoud:
△P12	poederbluser met vermelding van de inhoud in kg			T1	diesel KIWA	1	1000 L
G	geneesmiddelenkast						
800	nooduitgang						
800	reinigingsmiddelen						

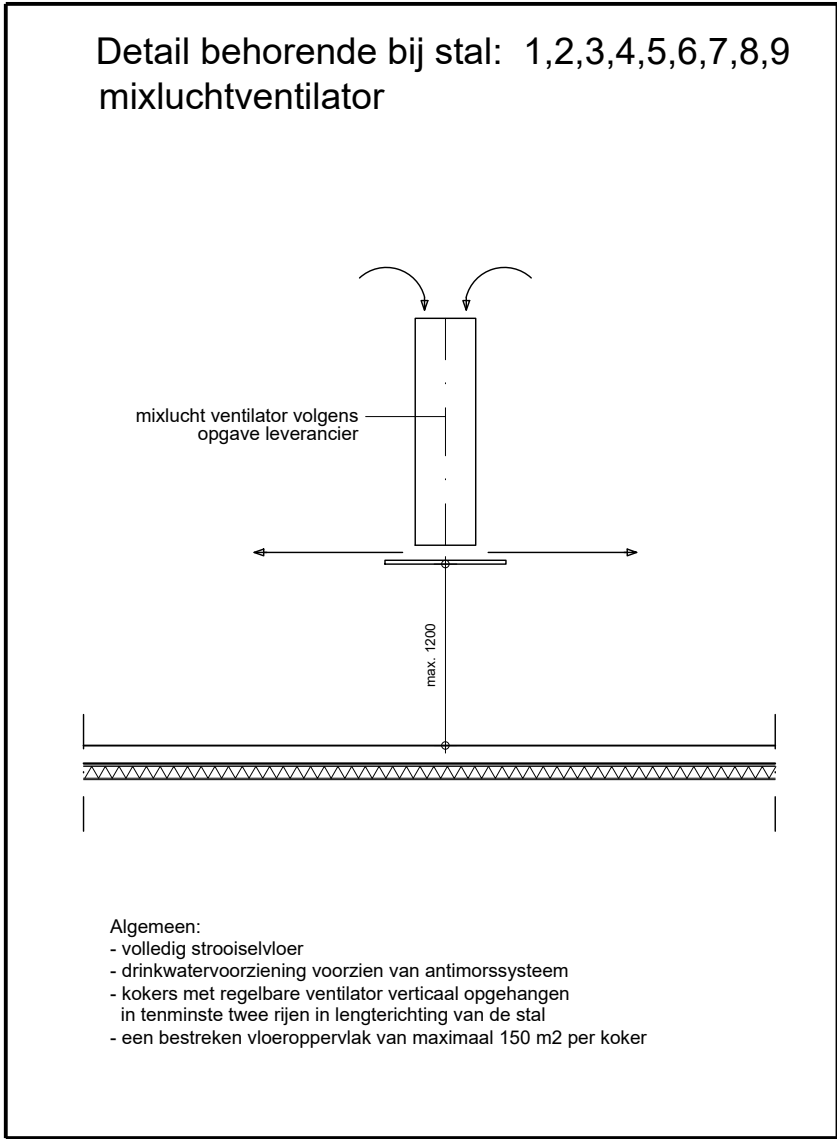

TEKENING BEHORENDE BIJ AANVRAAG OMGEVINGSVERGUNNING
ACTIVITEIT MILIEU

Project	Pluimveebedrijf	Cont. pers. Tekenaar	BS PB
Projectlocatie	Kanaalstraat 23 5757 RP Liessele	Proj. nr. Blad Schaal Formaat	220121-001-001 1/1 1:50/200/2000
Onderdeel	Milieutekening	Datum Gewijzigd	21-11-2022
ROBA Advies Onderdeel van arvalis		Heuvelstraat 12 5751 HN Deurne T 0493-242133 I www.arvalis.nl E info@roba-advies.nl	
		© ROBA ADVIES	