


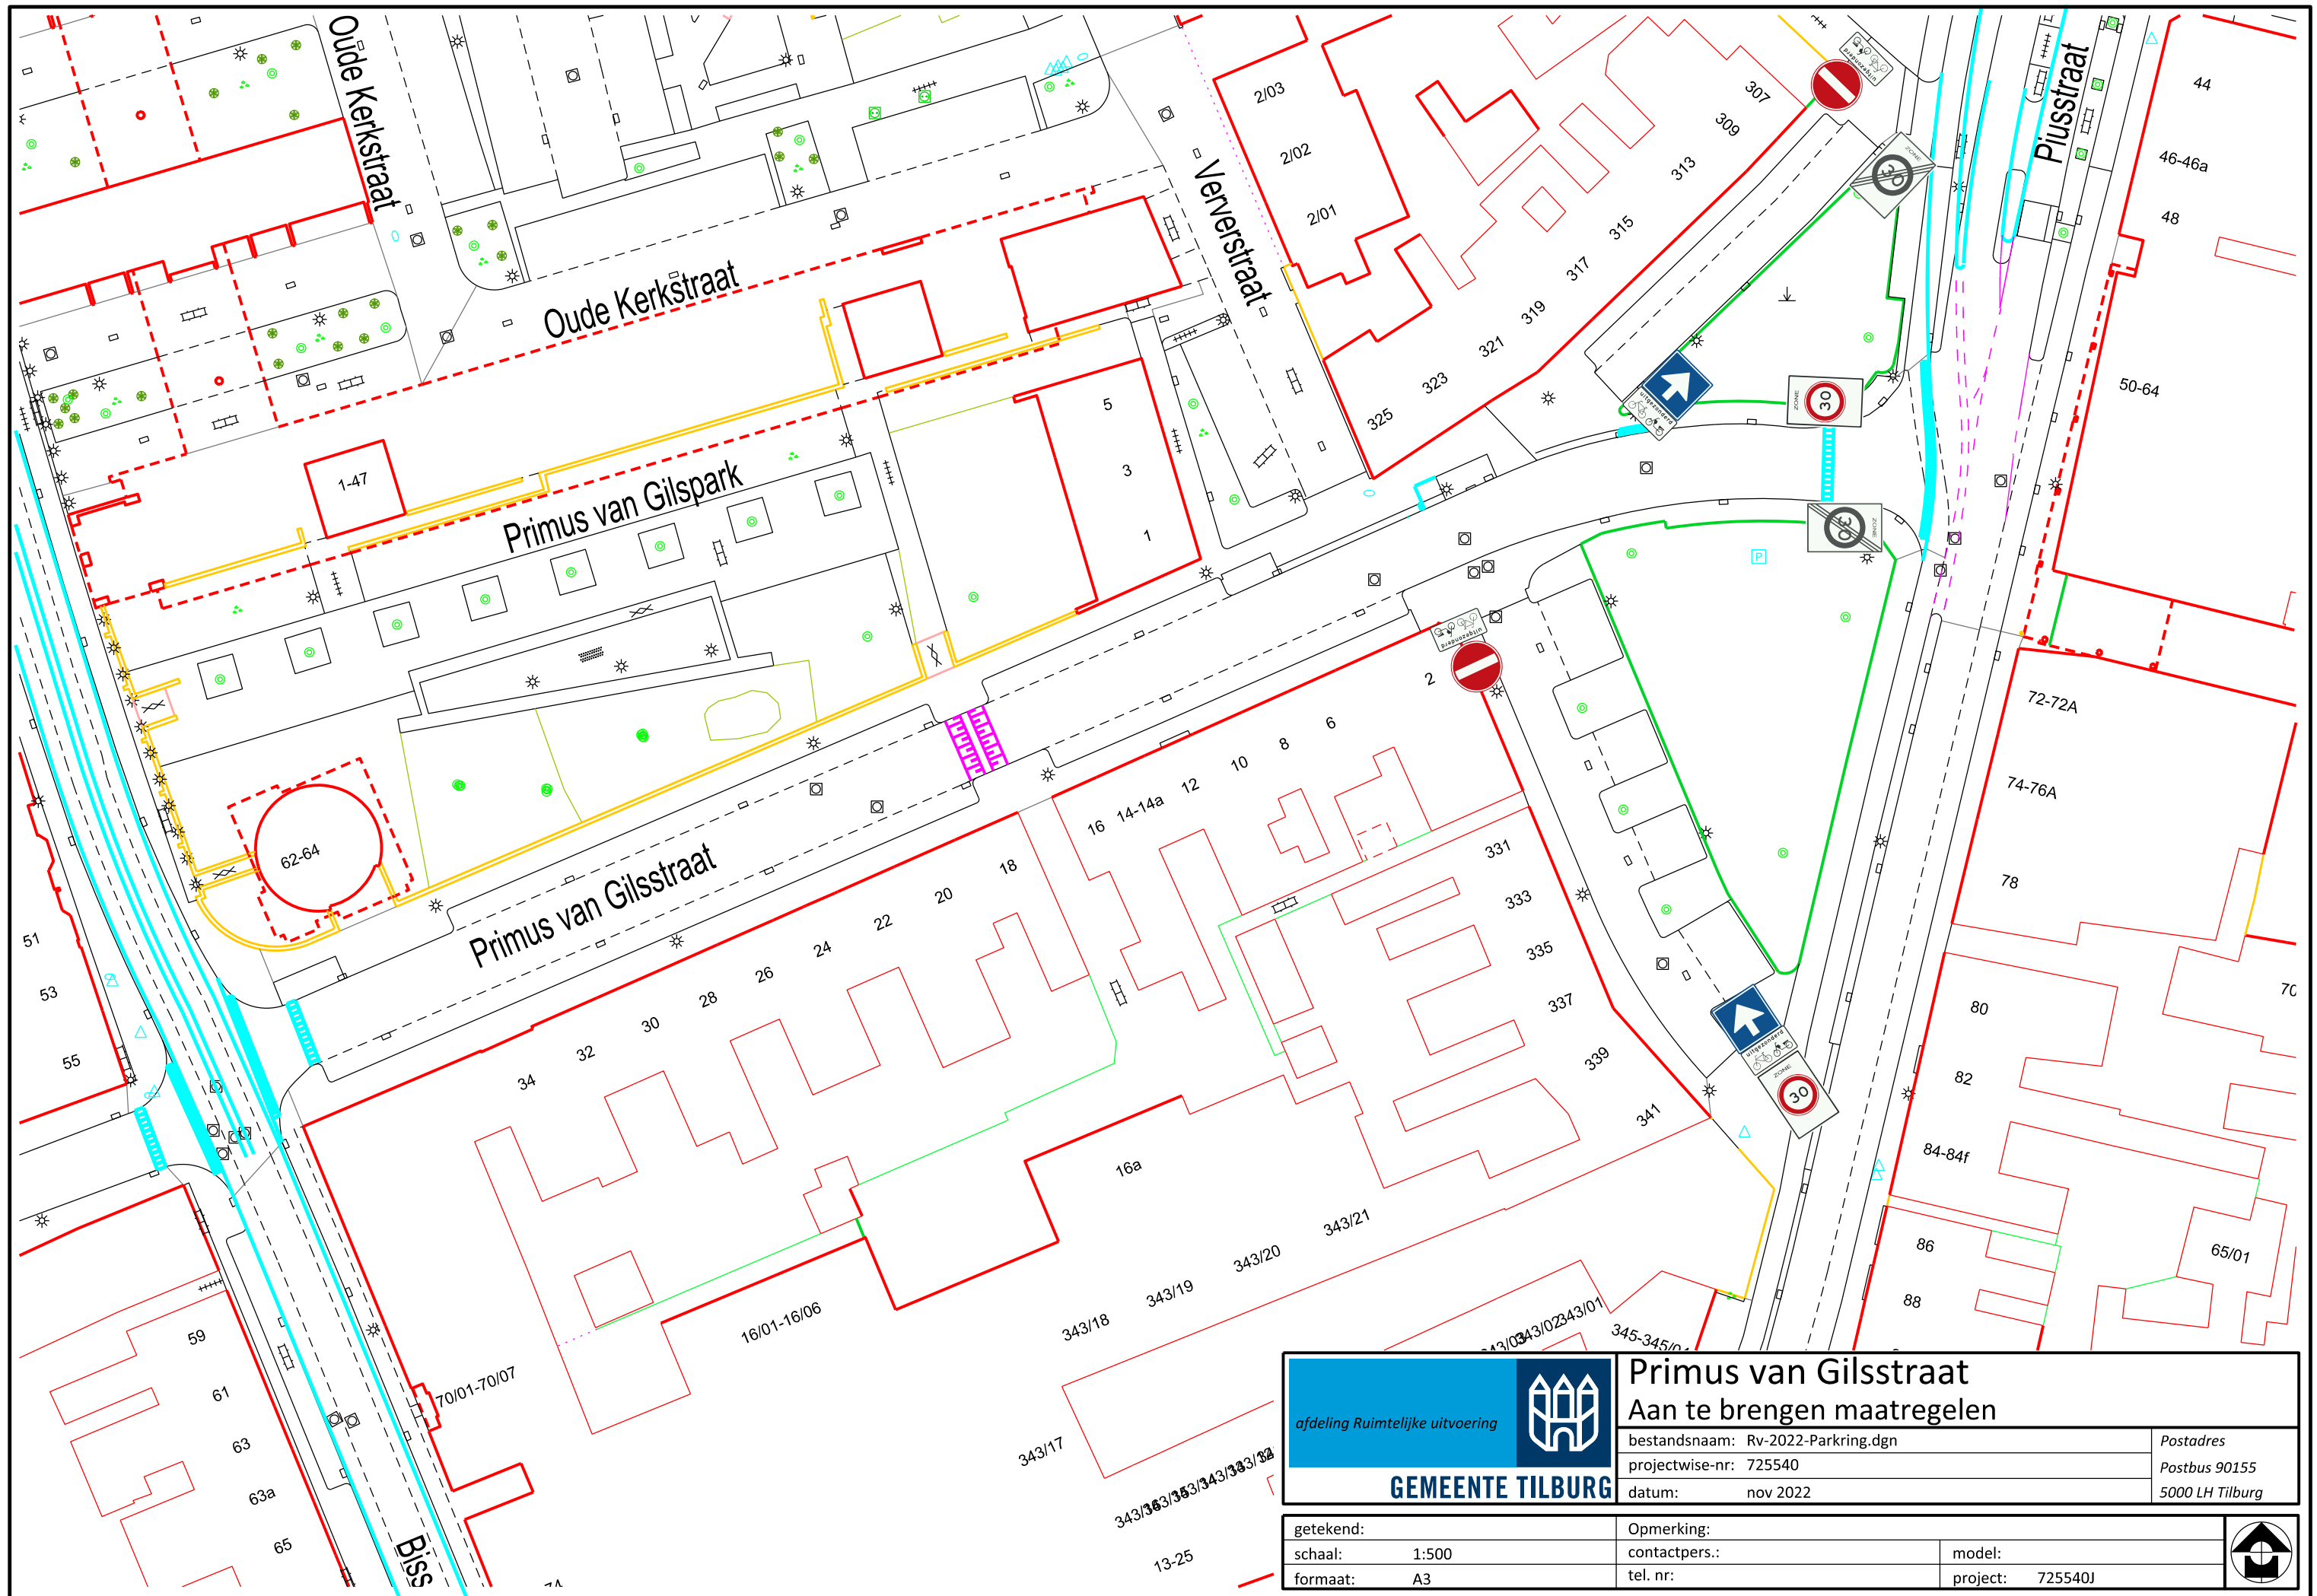

afdeling Ruimtelijke uitvoering

GEMEENTE TILBURG

### Primus van Gilsstraat

#### Aan te brengen maatregelen

bestandsnaam: Rv-2022-Parking.dgn

projectwisse-nr: 725540

datum: nov 2022

Postadres

Postbus 90155

5000 LH Tilburg

|               |               |                  |  |
|---------------|---------------|------------------|--|
| getekend:     | Opmerking:    | model:           |  |
| schaal: 1:500 | contactpers.: | project: 725540J |  |
| formaat: A3   | tel. nr:      |                  |  |