



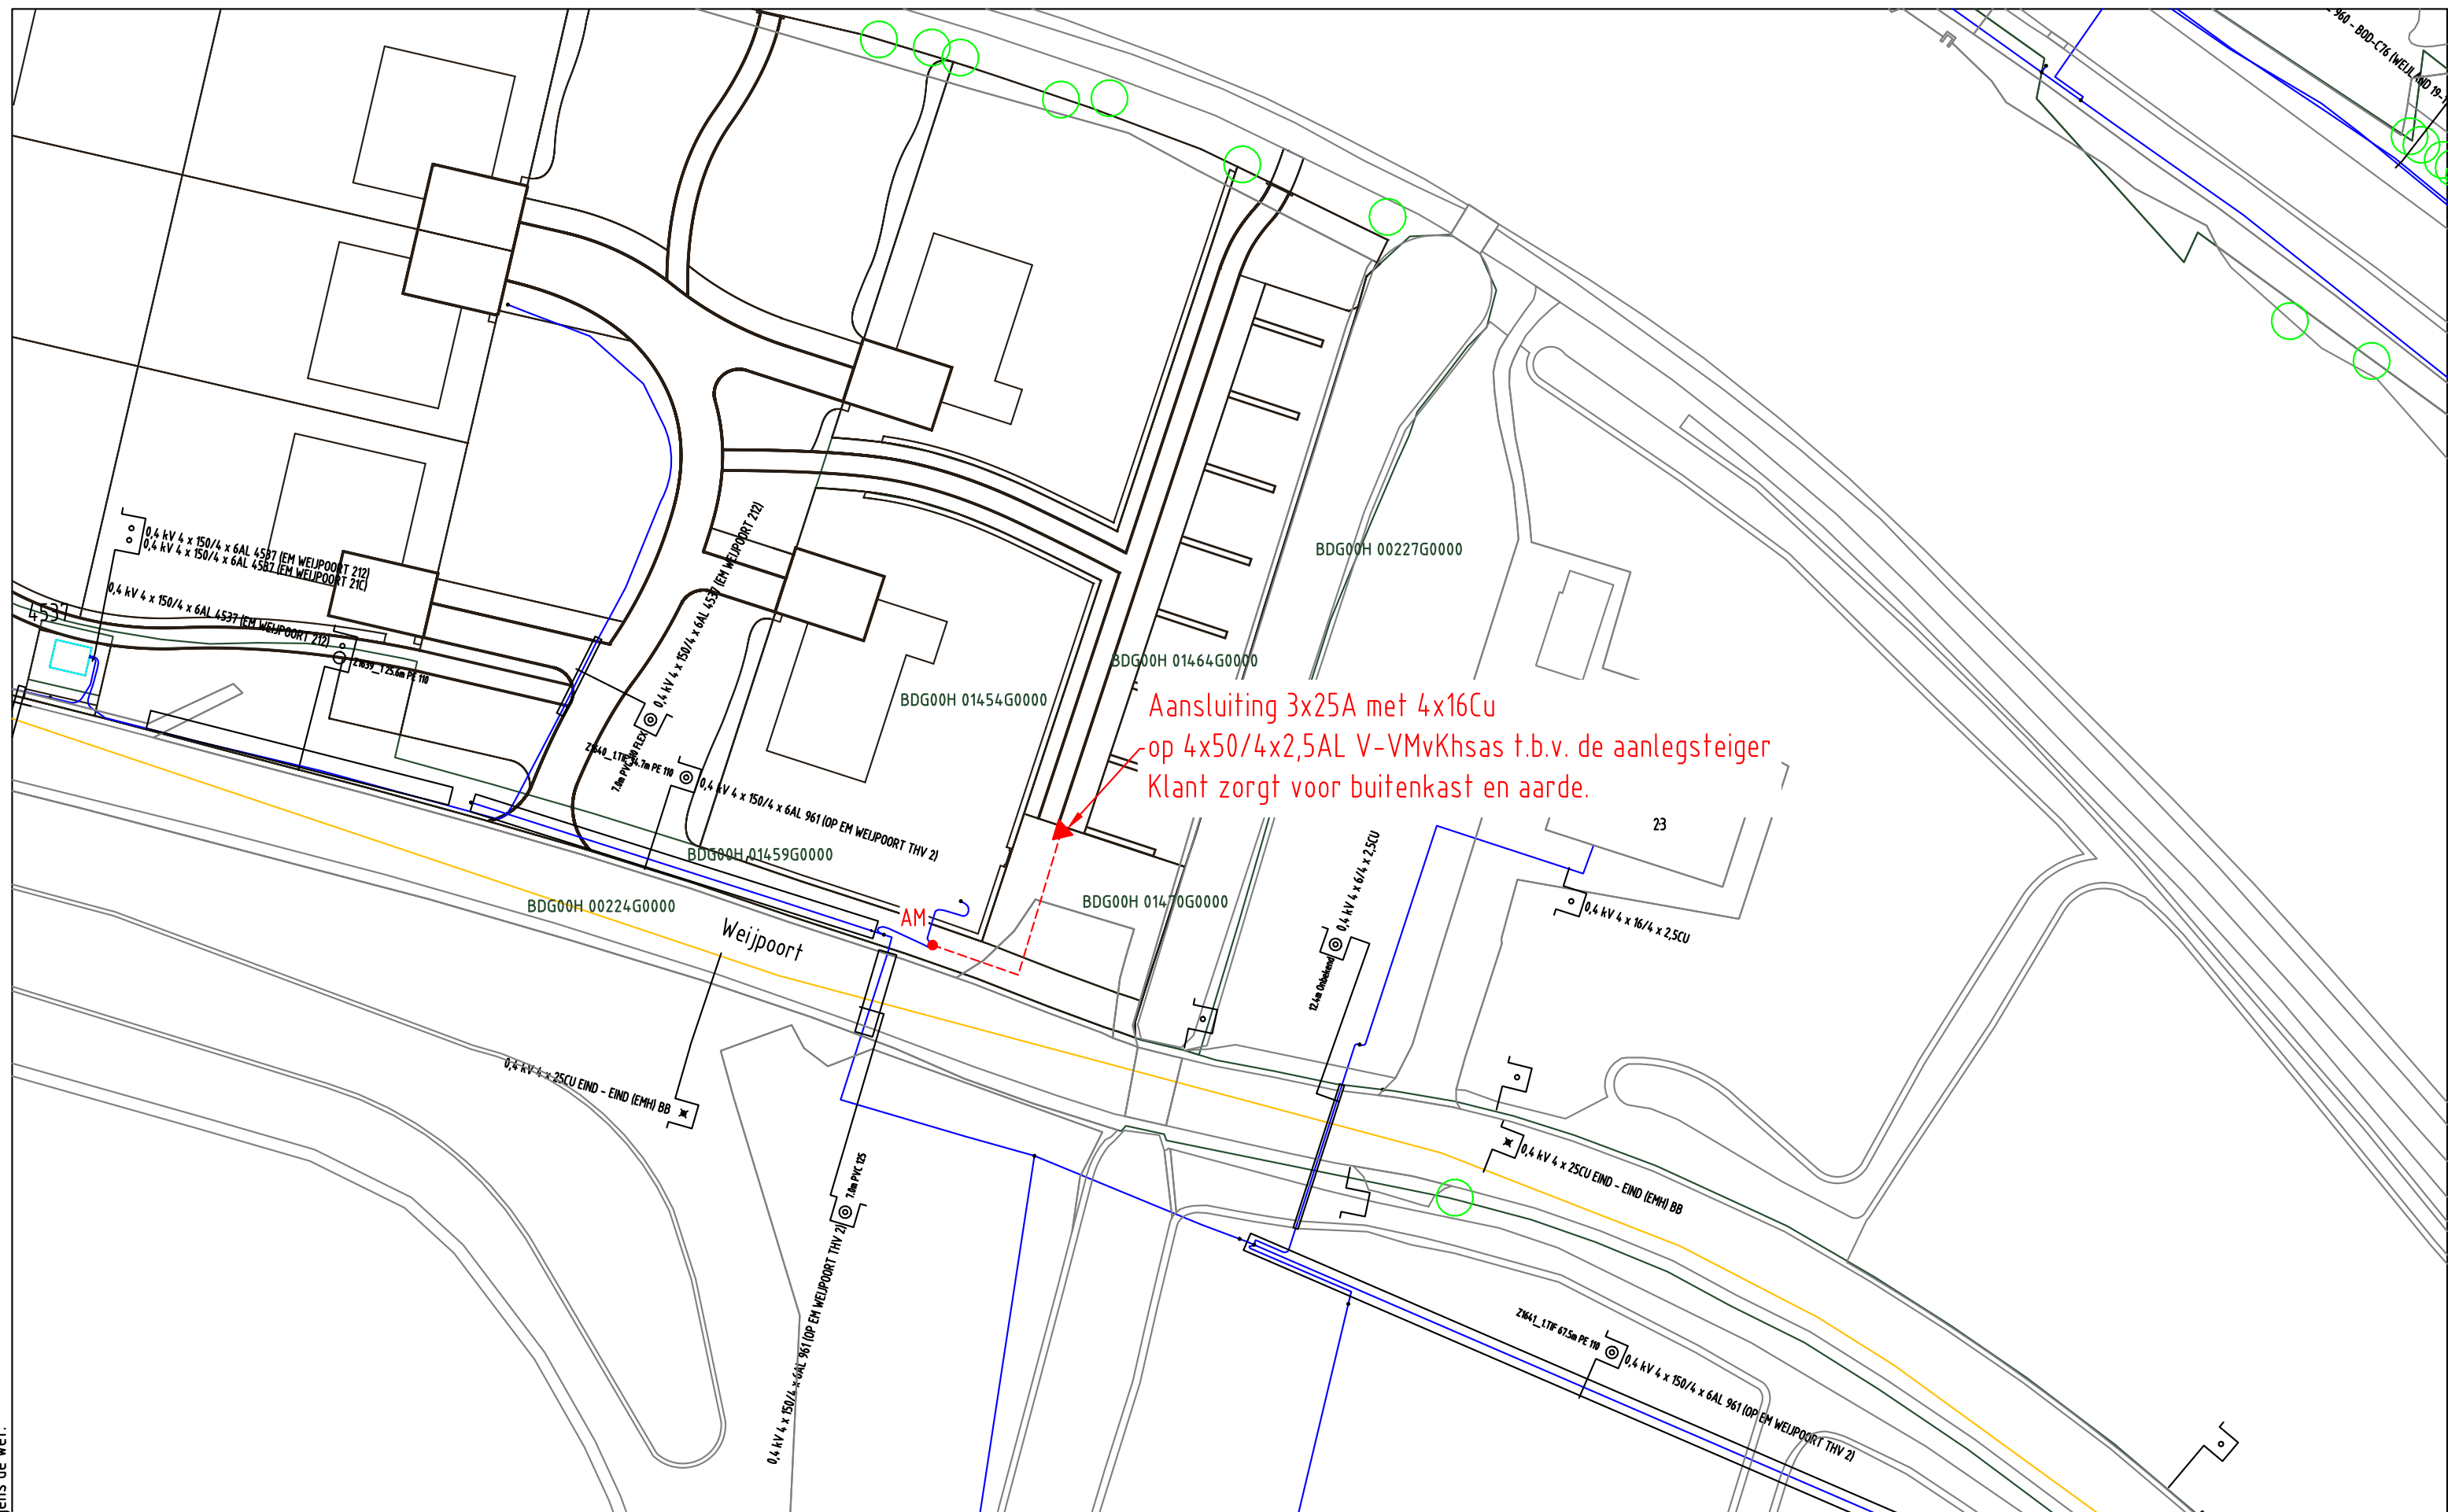

ELEKTRA NIEUW	LS-kast	Station	Leveringspunt	Laadpaal	OV mast
	Mast bovengronds	Mof	Bescherming	Abc Tekst	Zinkerbord
	---- Kabel nieuw	+++ Kabel te rijden	/// Kabel te rooien	/// Buiten Bedrijf	— Kadaster
ELEKTRA BESTAAND	LS-kast	Station	Leveringspunt	OV mast	Mast bovengronds
	Mof	Bescherming			
	— 0,4 kV/OV	— 0,4 kV	— OV	— 3 kV	— 6 kV
	— 23 kV	— 25 kV	— 50 kV	— 66 kV	— 150 kV
	— Buiten Bedrijf	— Telecom	— Aardkabel	— Gelijkspanning	

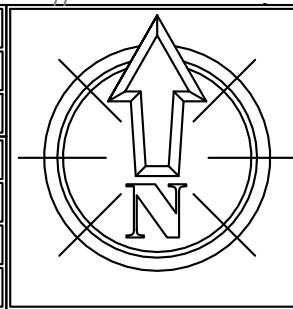

Opmerkingen: Geen	Wijz: #0	Datum: 24-12-2021
Tracélengte: Mtr.	Getekend door: J. Ijdens	
	Goedgekeurd door Engineer: J.A. Bosman	
Formaat: A3	Goedgekeurd door ONC/OIV: N.v.t.	
Schaal: 1:500	Project: PD018144	
Volgend bladnr: N.v.t.	Ordernr:	
	Documentnr: 20211222-0000-028	
	Status: Vrij voor uitvoering	Bladnr: 028