
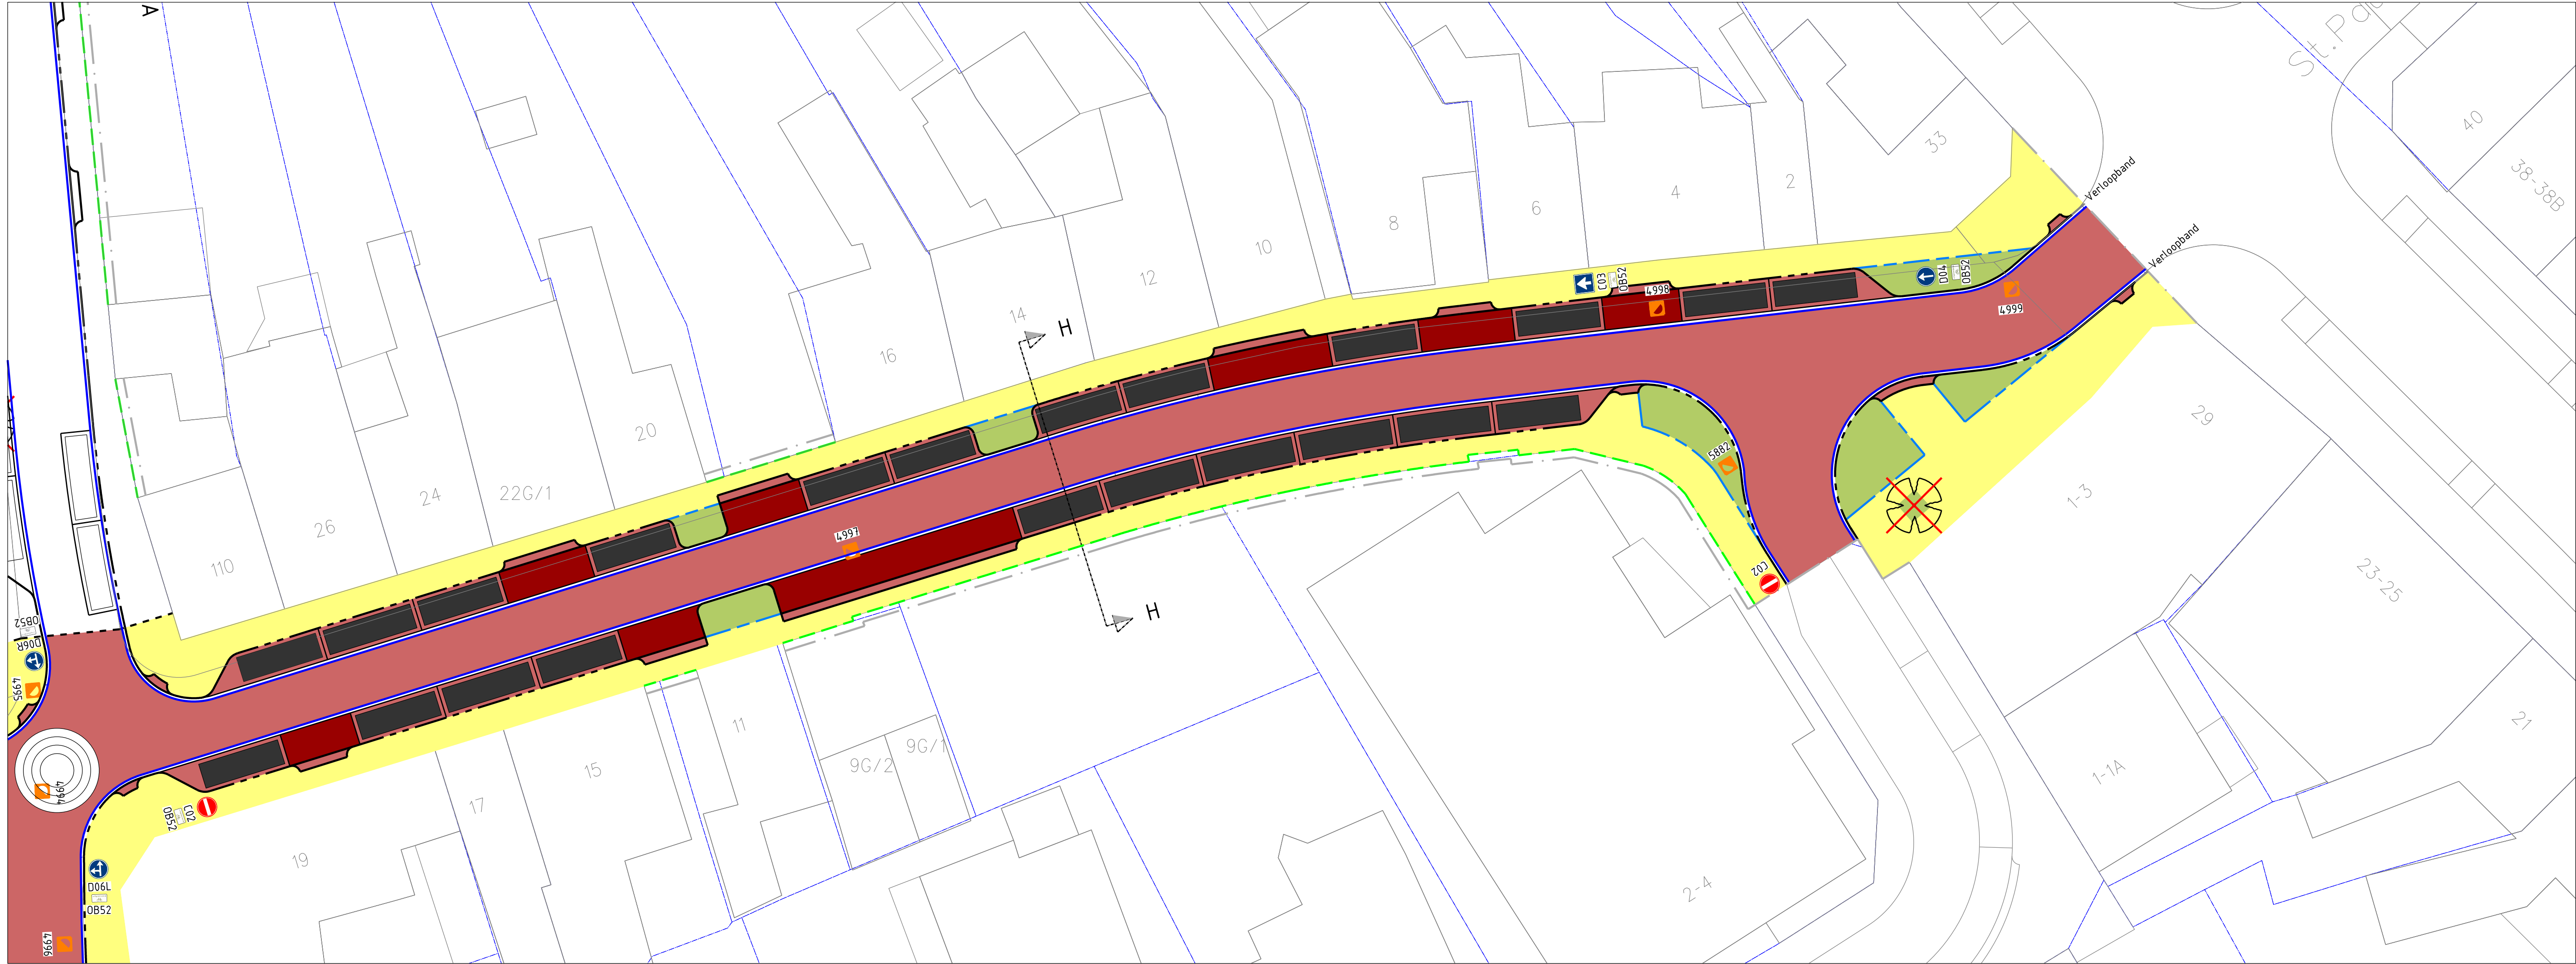


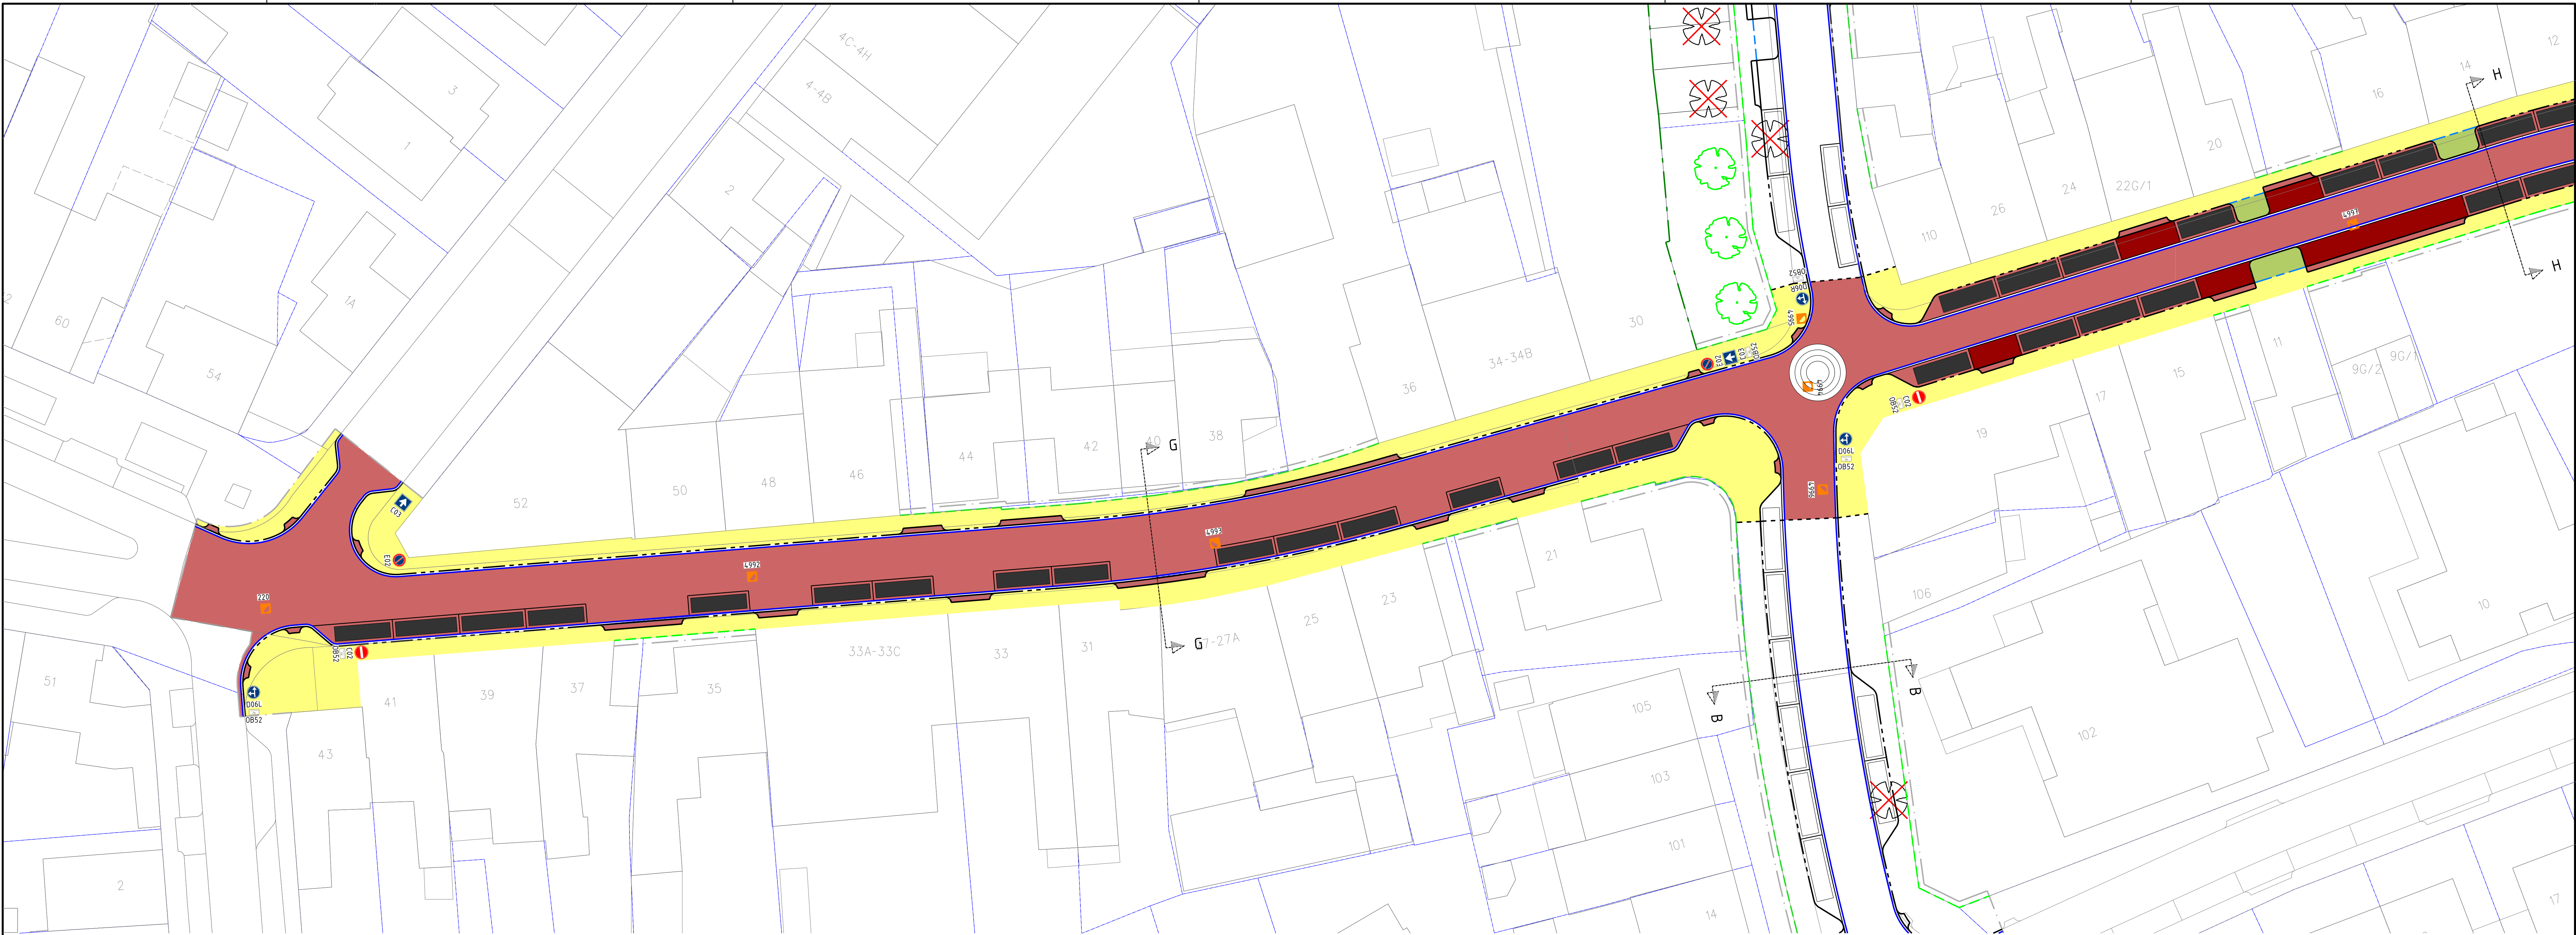

Nieuw	Omschrijving
	Gest. Straatbaksteen Voorkant
	Kantgolving Gazonband 50x200
	Kantgolving Inrijband
	Kantgolving Inrijband 100x200
	Kantgolving Trottoirband 100x200
	Verharding Straatbaksteen
	Begroeiing Cultuur Bodembedekker
	Verharding Straatbaksteen Inrijband
	Verharding Straatbaksteen Parkeerplaatsen
	Verharding Straatbaksteen Parkeerplaatsen Rood
	Verharding Straatbaksteen Rijden
	Verharding Straatbaksteen Trottoir
	Grens Project
	Fotopost
	Baan Gehapt
	Baan Nieuw Te Plaan
	Baan
	Verkeersstroken Rood C03
	Verkeersstroken Rood C01
	Verkeersstroken Rood C02
	GWA Rijspoel Inrijband

 Gemeente Kerkrade Domein Stad			Afdeling : Stedelijk Beheer
Project: Reconstructie Nassaustraat			Goedgekeurd
Omschrijving: Nieuwe situatie			Bestuursnummer
2e omschrijving: Fase 4			Documentstatus
Gemaakt door: Arno Postma	Documenttype: Tekening	Schaal: 1:200	Datum afgeleverd: 25-11-2022
Goedgekeurd door: Kevin Gulpers	Blad 1	Formaat A0	
		Tekeningnummer: WG21-04-UO-204	