

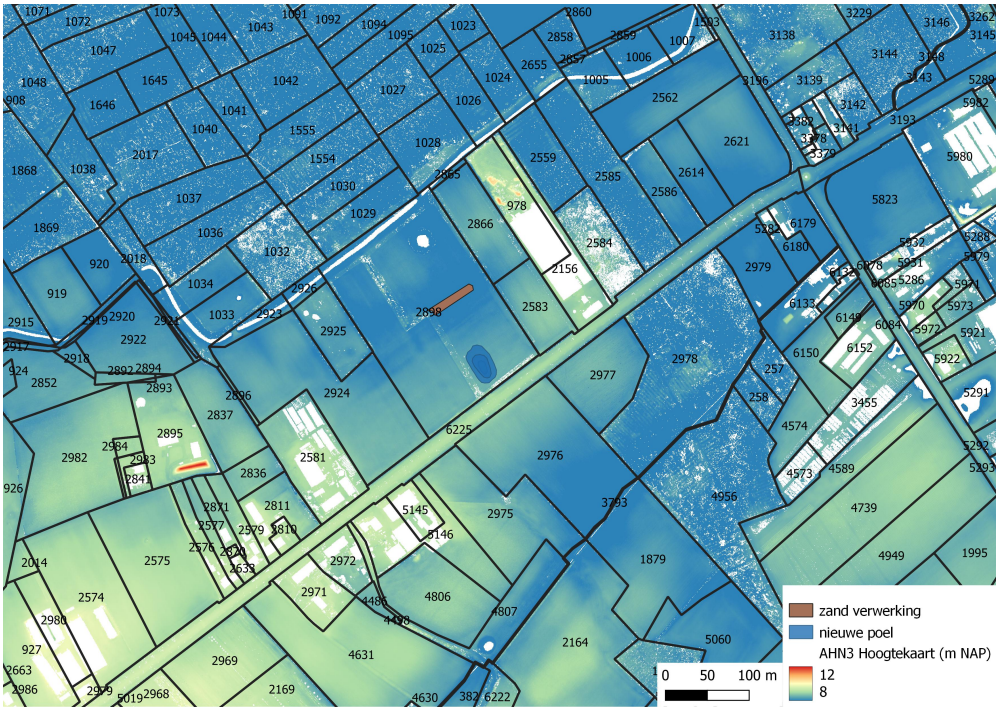


Ontwerpschets poel O15, kadastraalnummer Udenhout, sectie B, nummer 2898

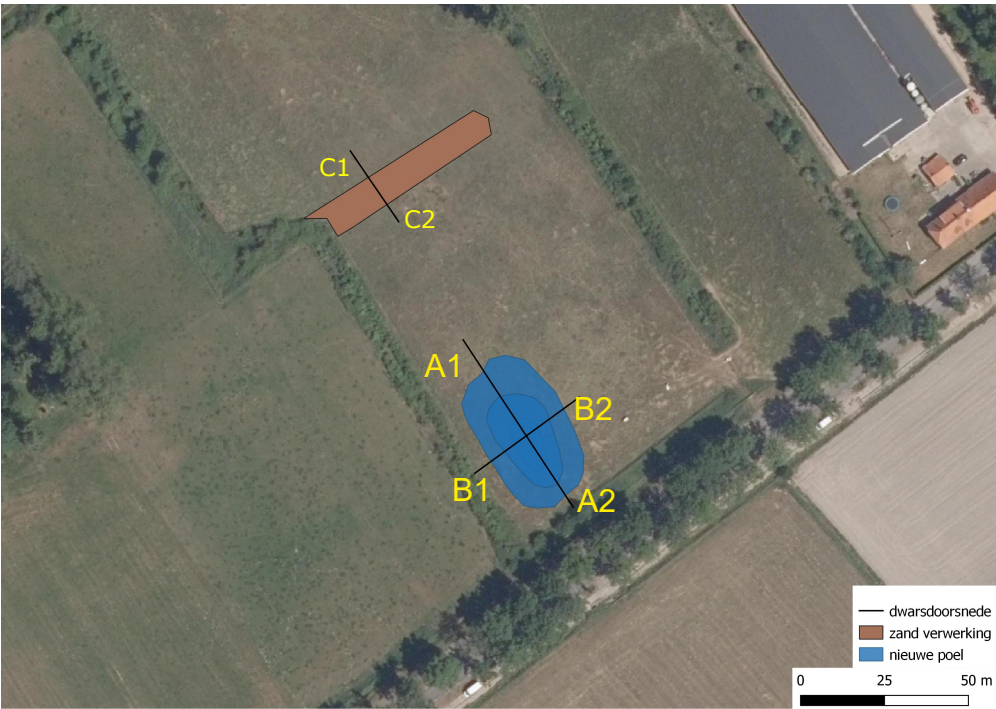


Oppervlakte: 1071 m², maximaal te ontgraven volume: 765 m³, maximale diepte: 1,00 m -mv. Talud 1:10 noord, 1:5 overig.

Doorsnede A1 - A2

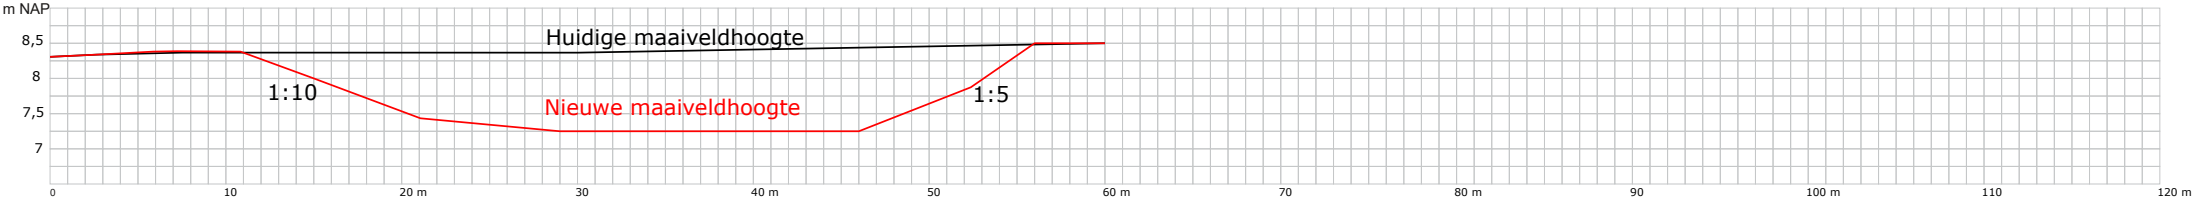

Doorsnede B1 - B2

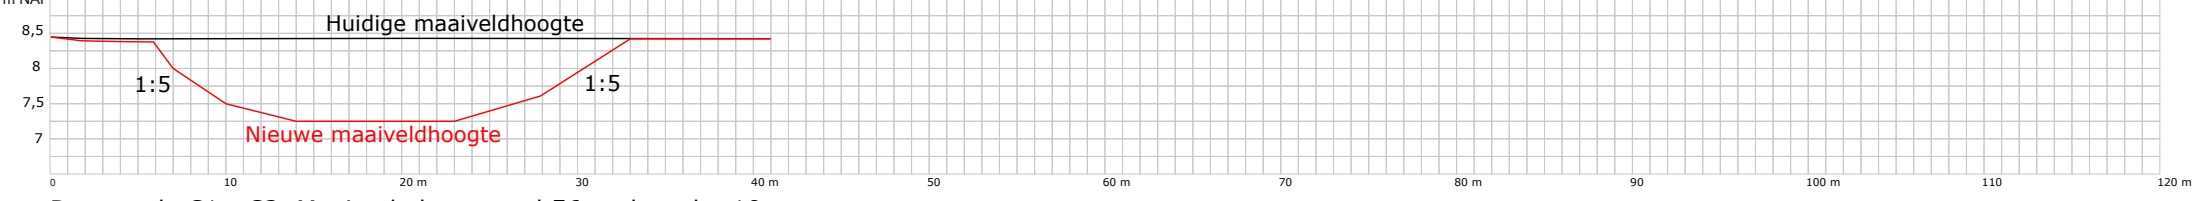

Doorsnede C1 - C2. Maximale lengte wal 56 m, breedte 10 m.

