


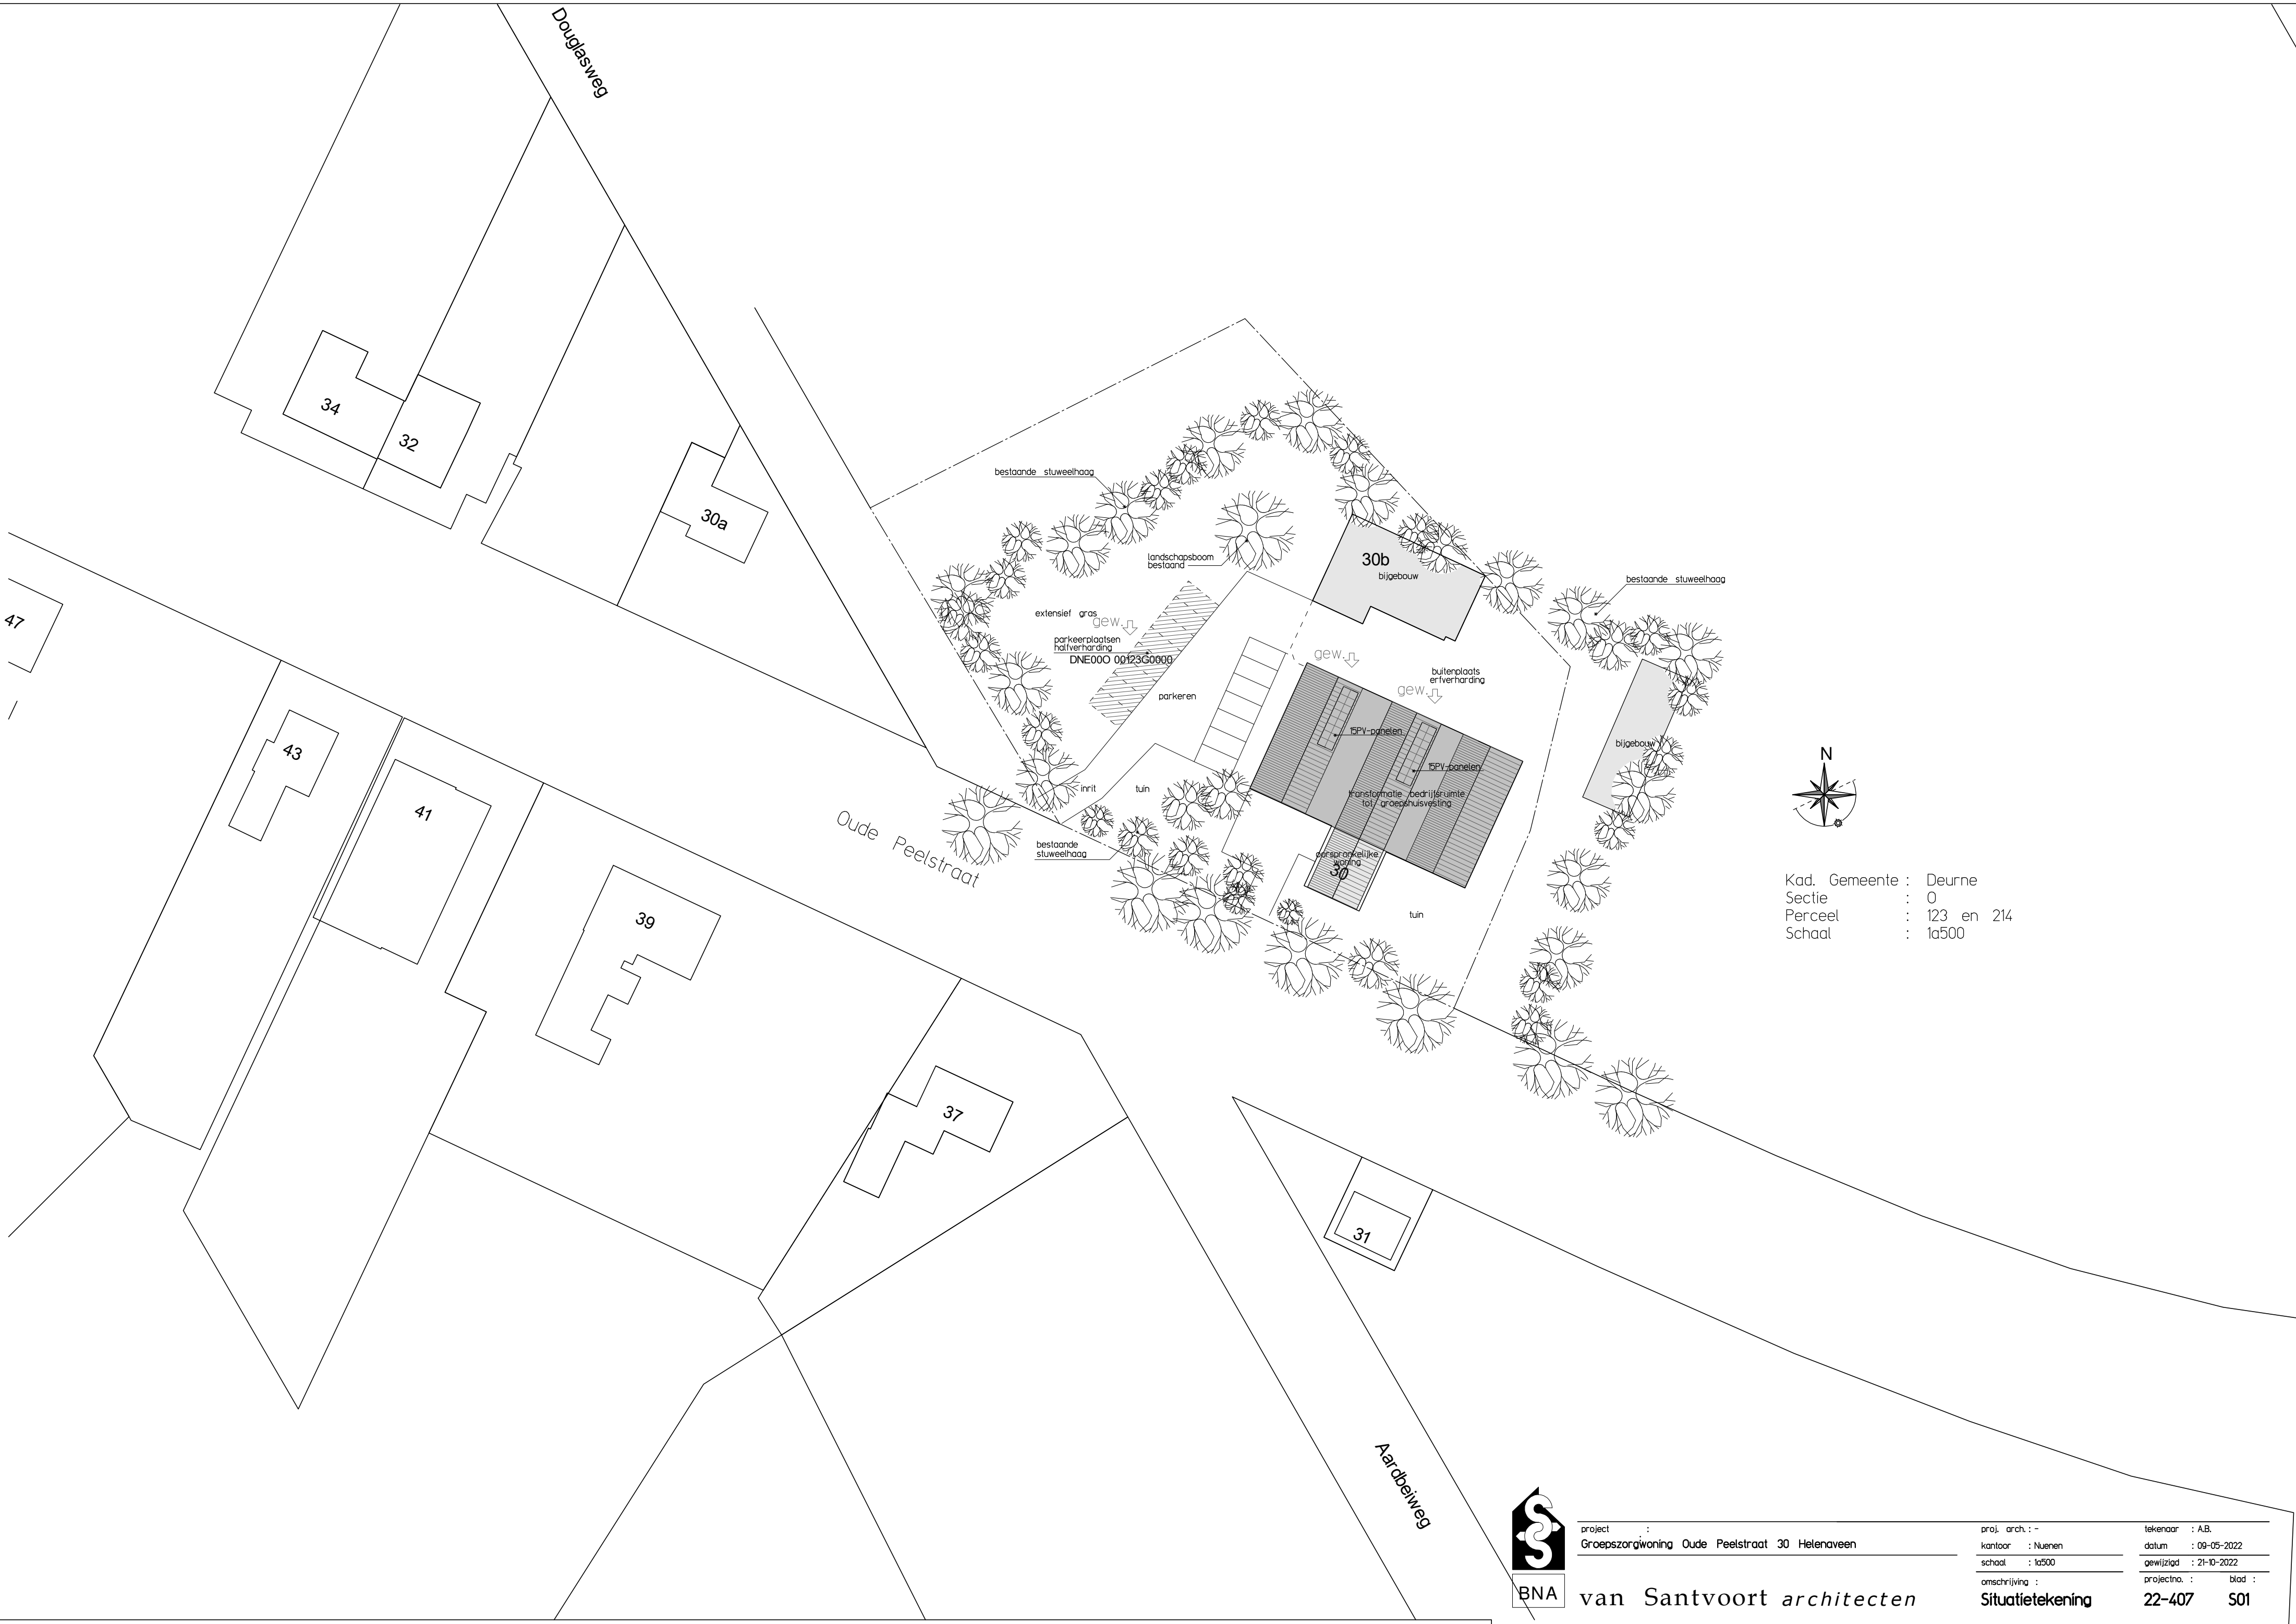

Kad. Gemeente : Deurne
Sectie : 0
Perceel : 123 en 214
Schaal : 1a500



project : Groepszorgwoning Oude Peelstraat 30 Helenaveen

van Santvoort architecten

proj. arch. : -
kantoor : Nuenen
schaal : 1a500
omschrijving :

Situatietekening

tekenaar : A.B.
datum : 09-05-2022
gewijzigd : 21-10-2022
projectno. : blad :

22-407 501